



Façade OUEST

Remplacement des capotages rouges

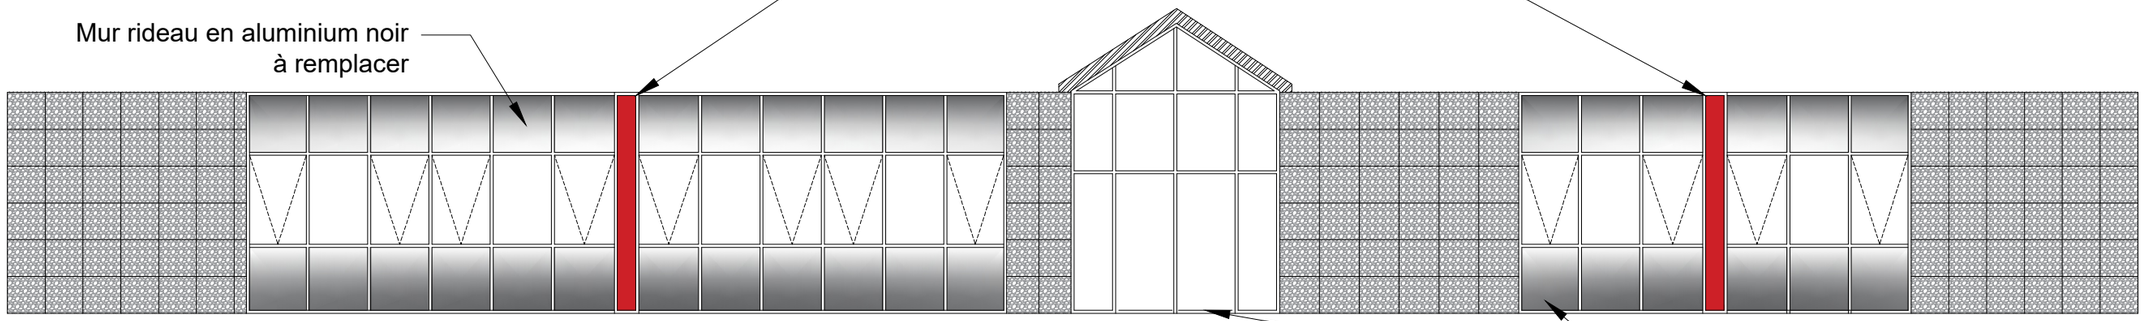

Façade EST

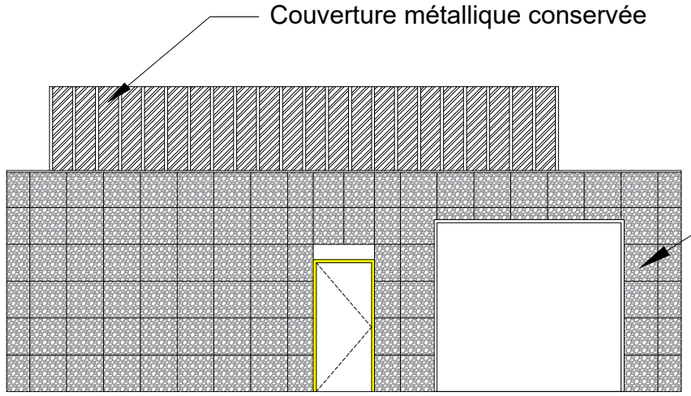


Façade NORD



Bardage existant en dalle gravillonné à remplacer



Menuiserie existante avec habillage jaune à remplacer

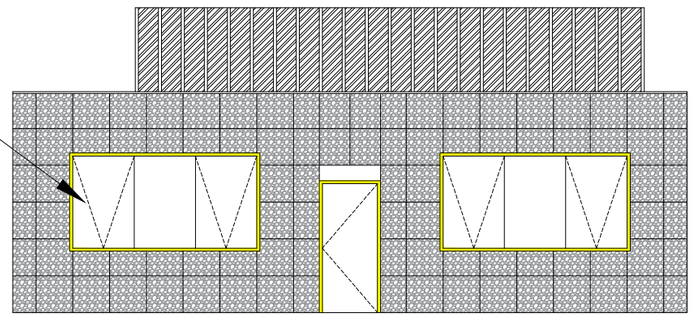

Façade SUD

Maîtrise d'ouvrage :

Météo France
27 rue Jules Valles
35136 Saint-Jacques de la Lande

Bureau d'études :

ARRO Ingénierie
8 Avenue des Thébaudières
44800 Saint-Herblain
09-73-11-99-66
contact@arro-ing.fr

CENTRE METEOROLOGIQUE MARINE DE BREST - REFECTION DES FACADES

DCE

FOLIO 1/2

Plan des façades

EXISTANT

AFFAIRE	LOT	INDICE	ECHELLE	FORMAT	DATE	DESSIN
25016	FACADE	Ø	1/100e	A3	24/04/2026	KLE

CE PLAN EST PROPRIETE DE ARRO INGENIERIE, TOUTE REPRODUCTION OU DIVULGATION EST INTERDITE SANS ACCORD ECRIT