



Façade OUEST

Ensemble des murs rideaux en aluminium
Couleur : Gris foncé

Vitrage opacifié dans le hall

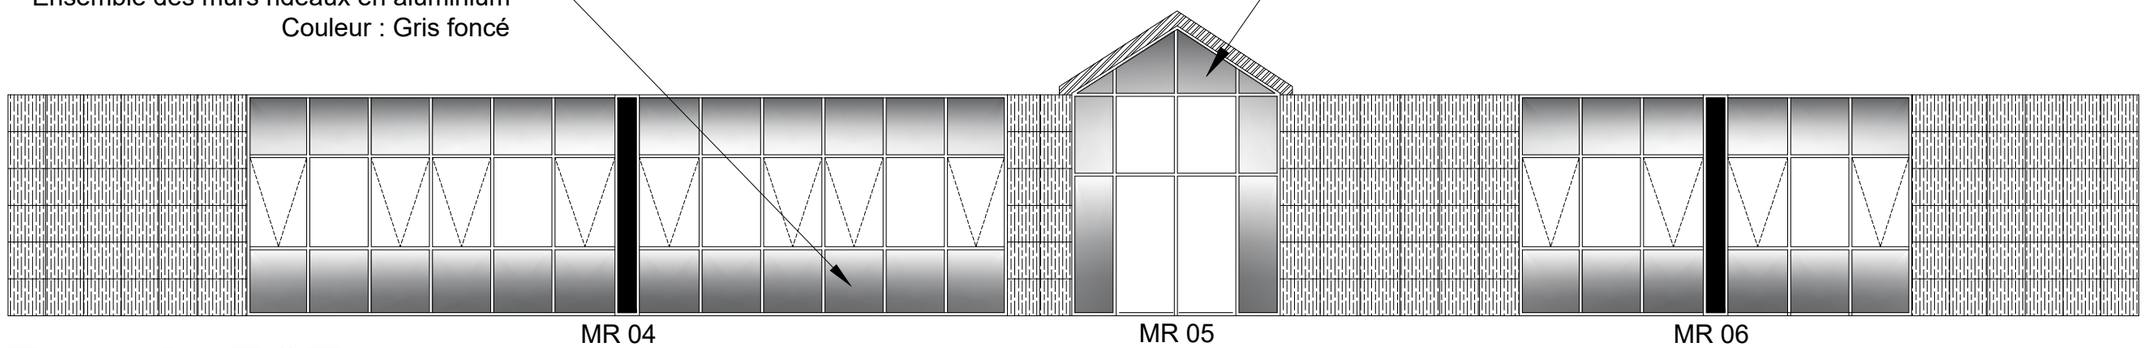

Façade EST

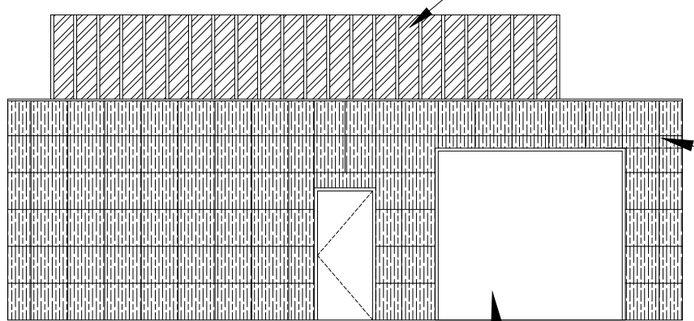


Couverture métallique conservée

Bardage extérieur en dalle type Natura de chez Equitone

Menuiserie conservée

Façade NORD

Ensemble des menuiseries extérieures en aluminium
Couleur : Gris foncé

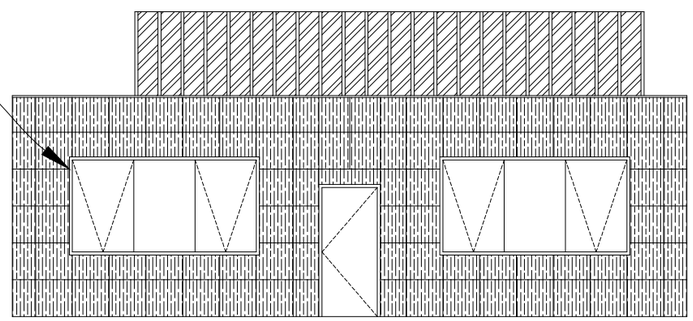

Façade SUD

Maîtrise d'ouvrage :

Météo France
27 rue Jules Valles
35136 Saint-Jacques de la Lande

Bureau d'études :

ARRO Ingénierie
8 Avenue des Thébaudières
44800 Saint-Herblain
09-73-11-99-66
contact@arro-ing.fr

CENTRE METEOROLOGIQUE MARINE DE BREST - REFECTION DES FACADES

DCE

FOLIO 2/2

Plan des façades

PROJET

AFFAIRE	LOT	INDICE	ECHELLE	FORMAT	DATE	DESSIN
25016	FACADE	Ø	1/100e	A3	24/04/2026	KLE

CE PLAN EST PROPRIETE DE ARRO INGENIERIE, TOUTE REPRODUCTION OU DIVULGATION EST INTERDITE SANS ACCORD ECRIT