COMMUNE DE MEOLANS REVEL

Torrent de Abeous

TRAVAUX D'EXTENSION DE L'AILE RIVE DROITE
DU BARRAGE B1

Vue de face et coupe type plots 1

DCE

Date	05.05.2026
Echelle	1/50
Dessiné par	R.CHAIRAT
Controlé par	Y. BOSHER
REF	24-XXX
Modifié le	

RÉPUBLIQUE FRANÇAISE
Liberté
Égalité
Fraternité


Office National des Forêts

OFFICE NATIONAL DES FORETS
Service R.T.M. des Alpes de Haute Provence
1 Av. Georges Pompidou - 04000 Digne les Bains
Tél: 06.15.87.00.99 - Mail: rtm.digne@onf.fr

rtm
restauration des terrains en montagne

D:\donnees\Travaux_2026\4_meolans_revel_abeous_les_graves_BA002\leve_topo\abeous_ext_aile_b2.dwg

Vue face aval

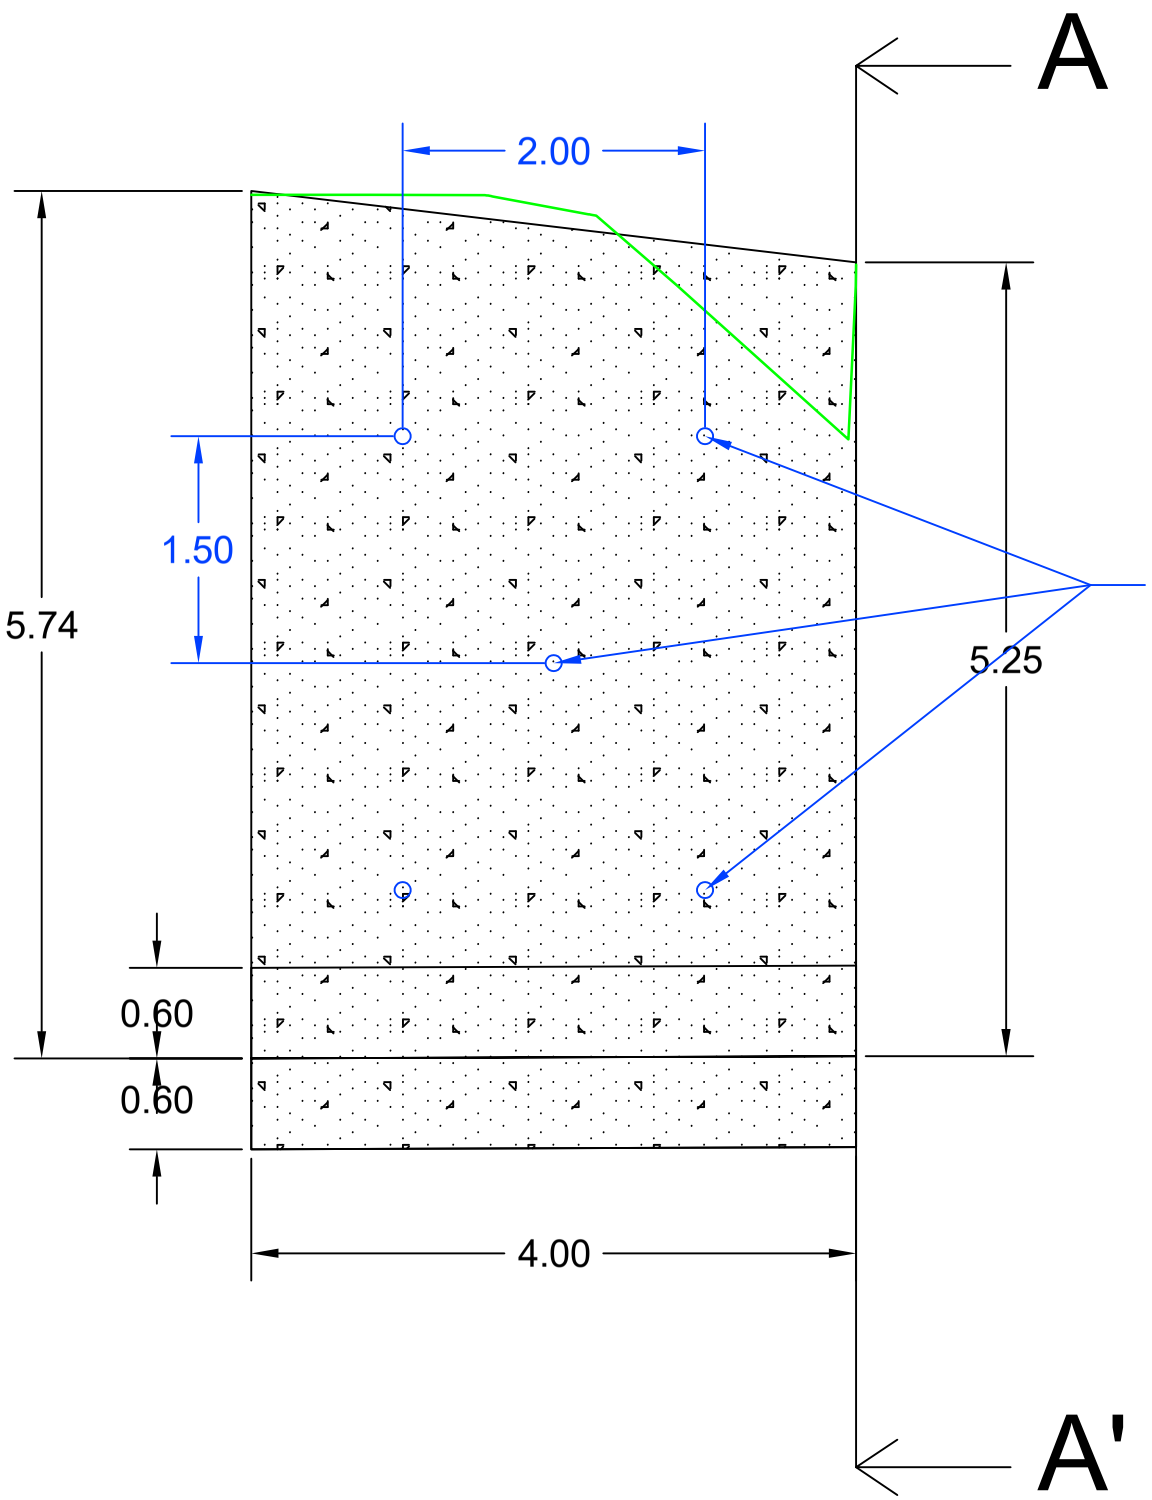

Vue en coupe A-A'

