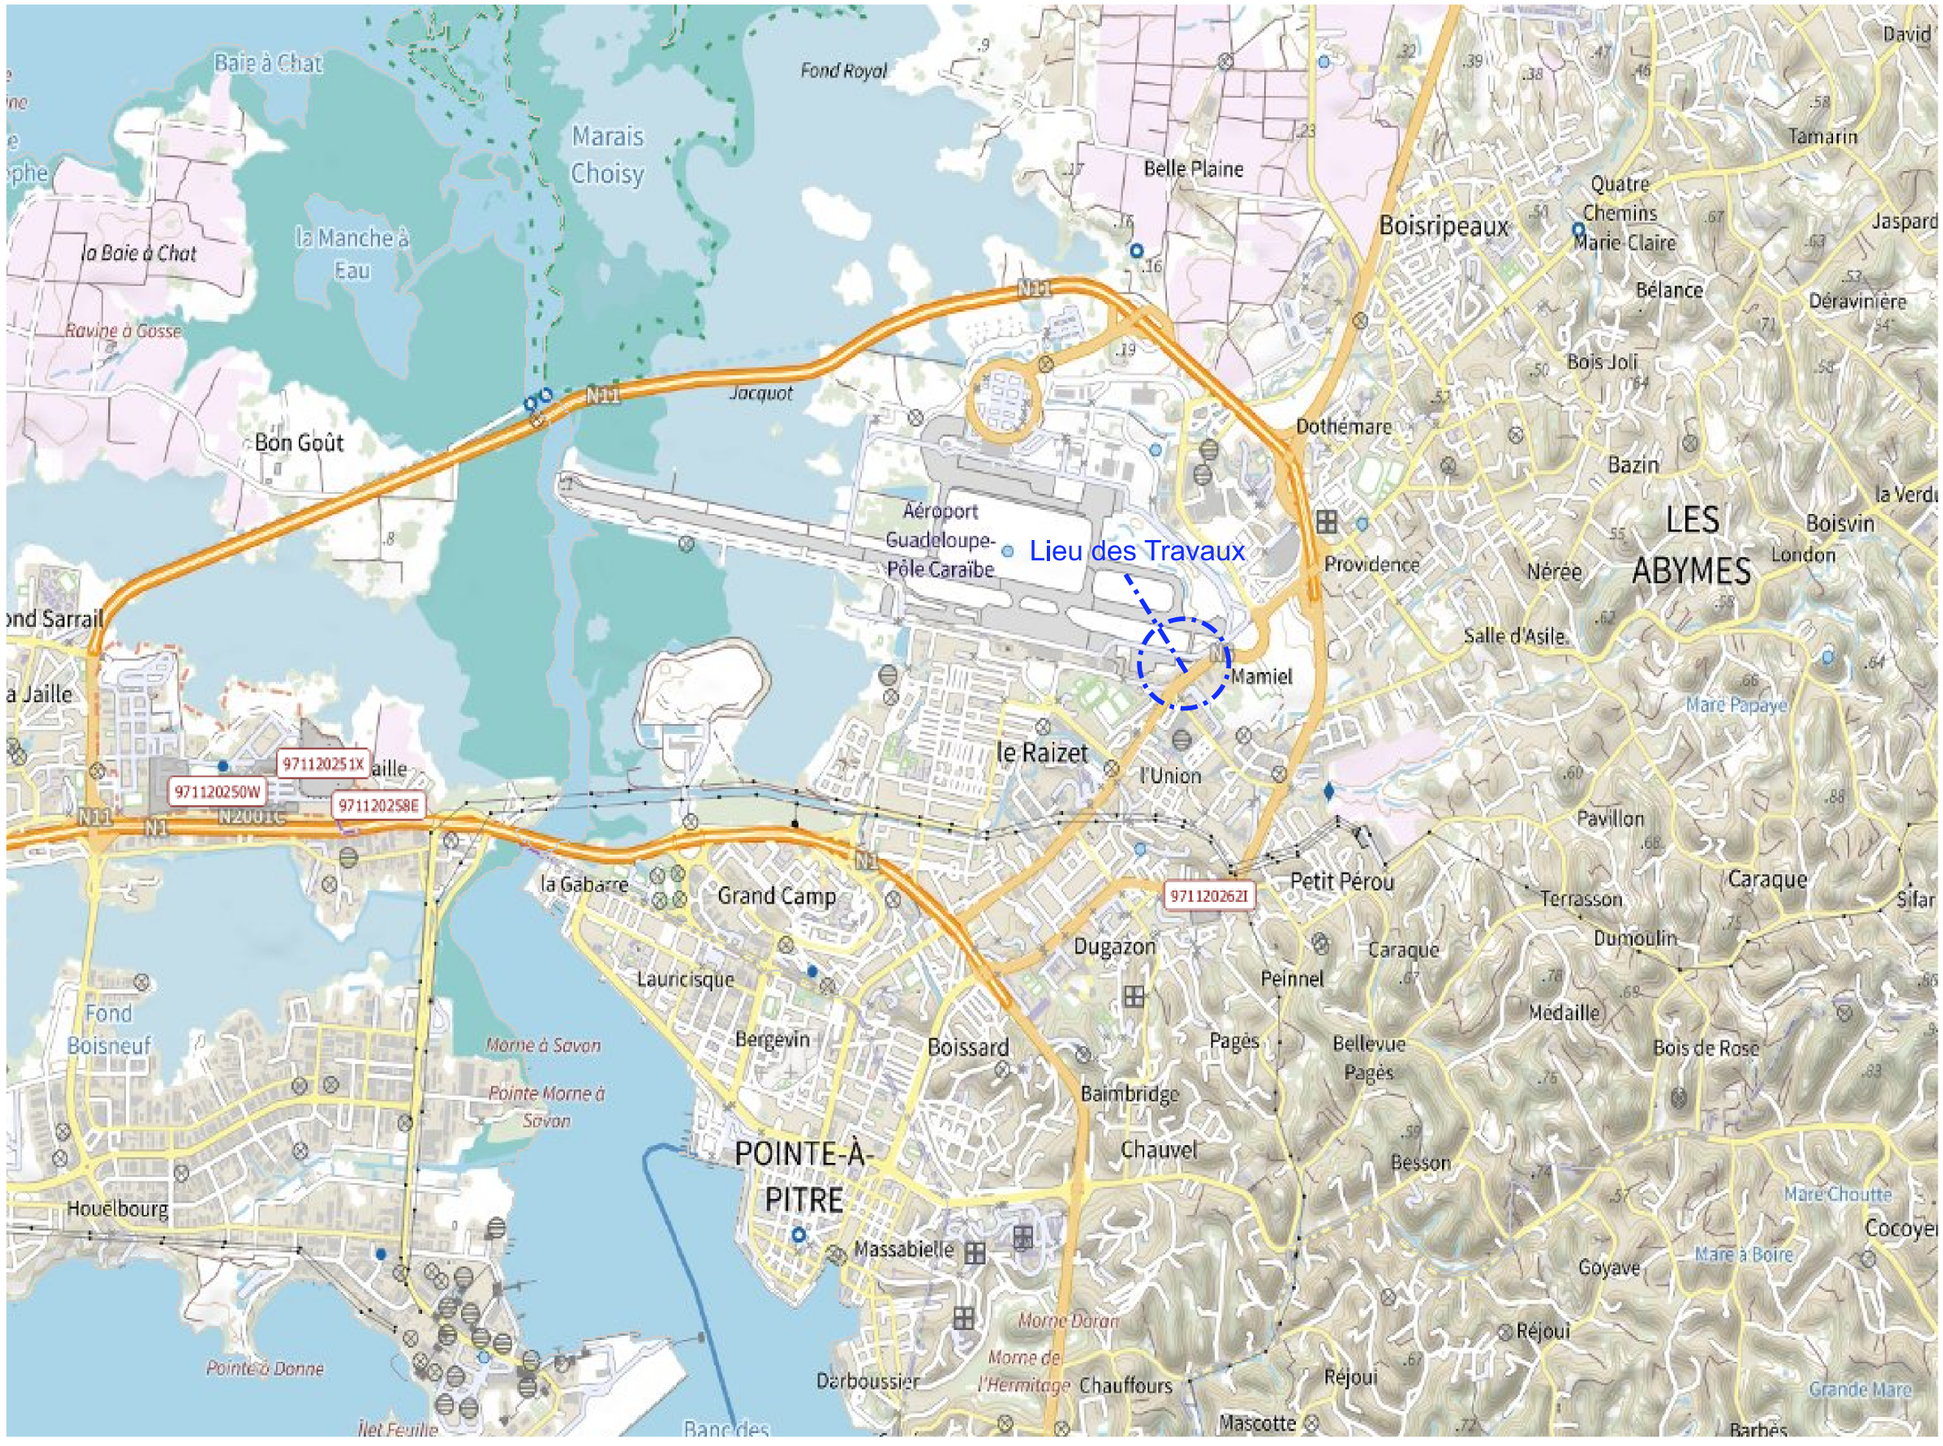


DID Fort-de-France Monsieur l'Ingénieur en chef de 1° classe NICAISE Marc Directeur de la Direction d'Infrastructure de la Défense de Fort-de-France	Architecte : IPMI ALEX Catherine Chargé d'affaires : M. SANQUER Nicolas Dessiné par : M. MARIE JOSEPH Pascal	GUADELOUPE Les Abymes - Le Raizet SAG - Modulaires Stade Etude	Nom du fichier : **Plan de situation** Numéro d'opération :	MINISTÈRE DES ARMÉES ET DES ANCIENS COMBATTANTS Liberté Égalité Fraternité
	DIVPRO FORT DE FRANCE	D.C.E. Echelle : 1/ 25000 e	Date / Indice / N° Ordre	SGA Secrétariat général pour l'administration