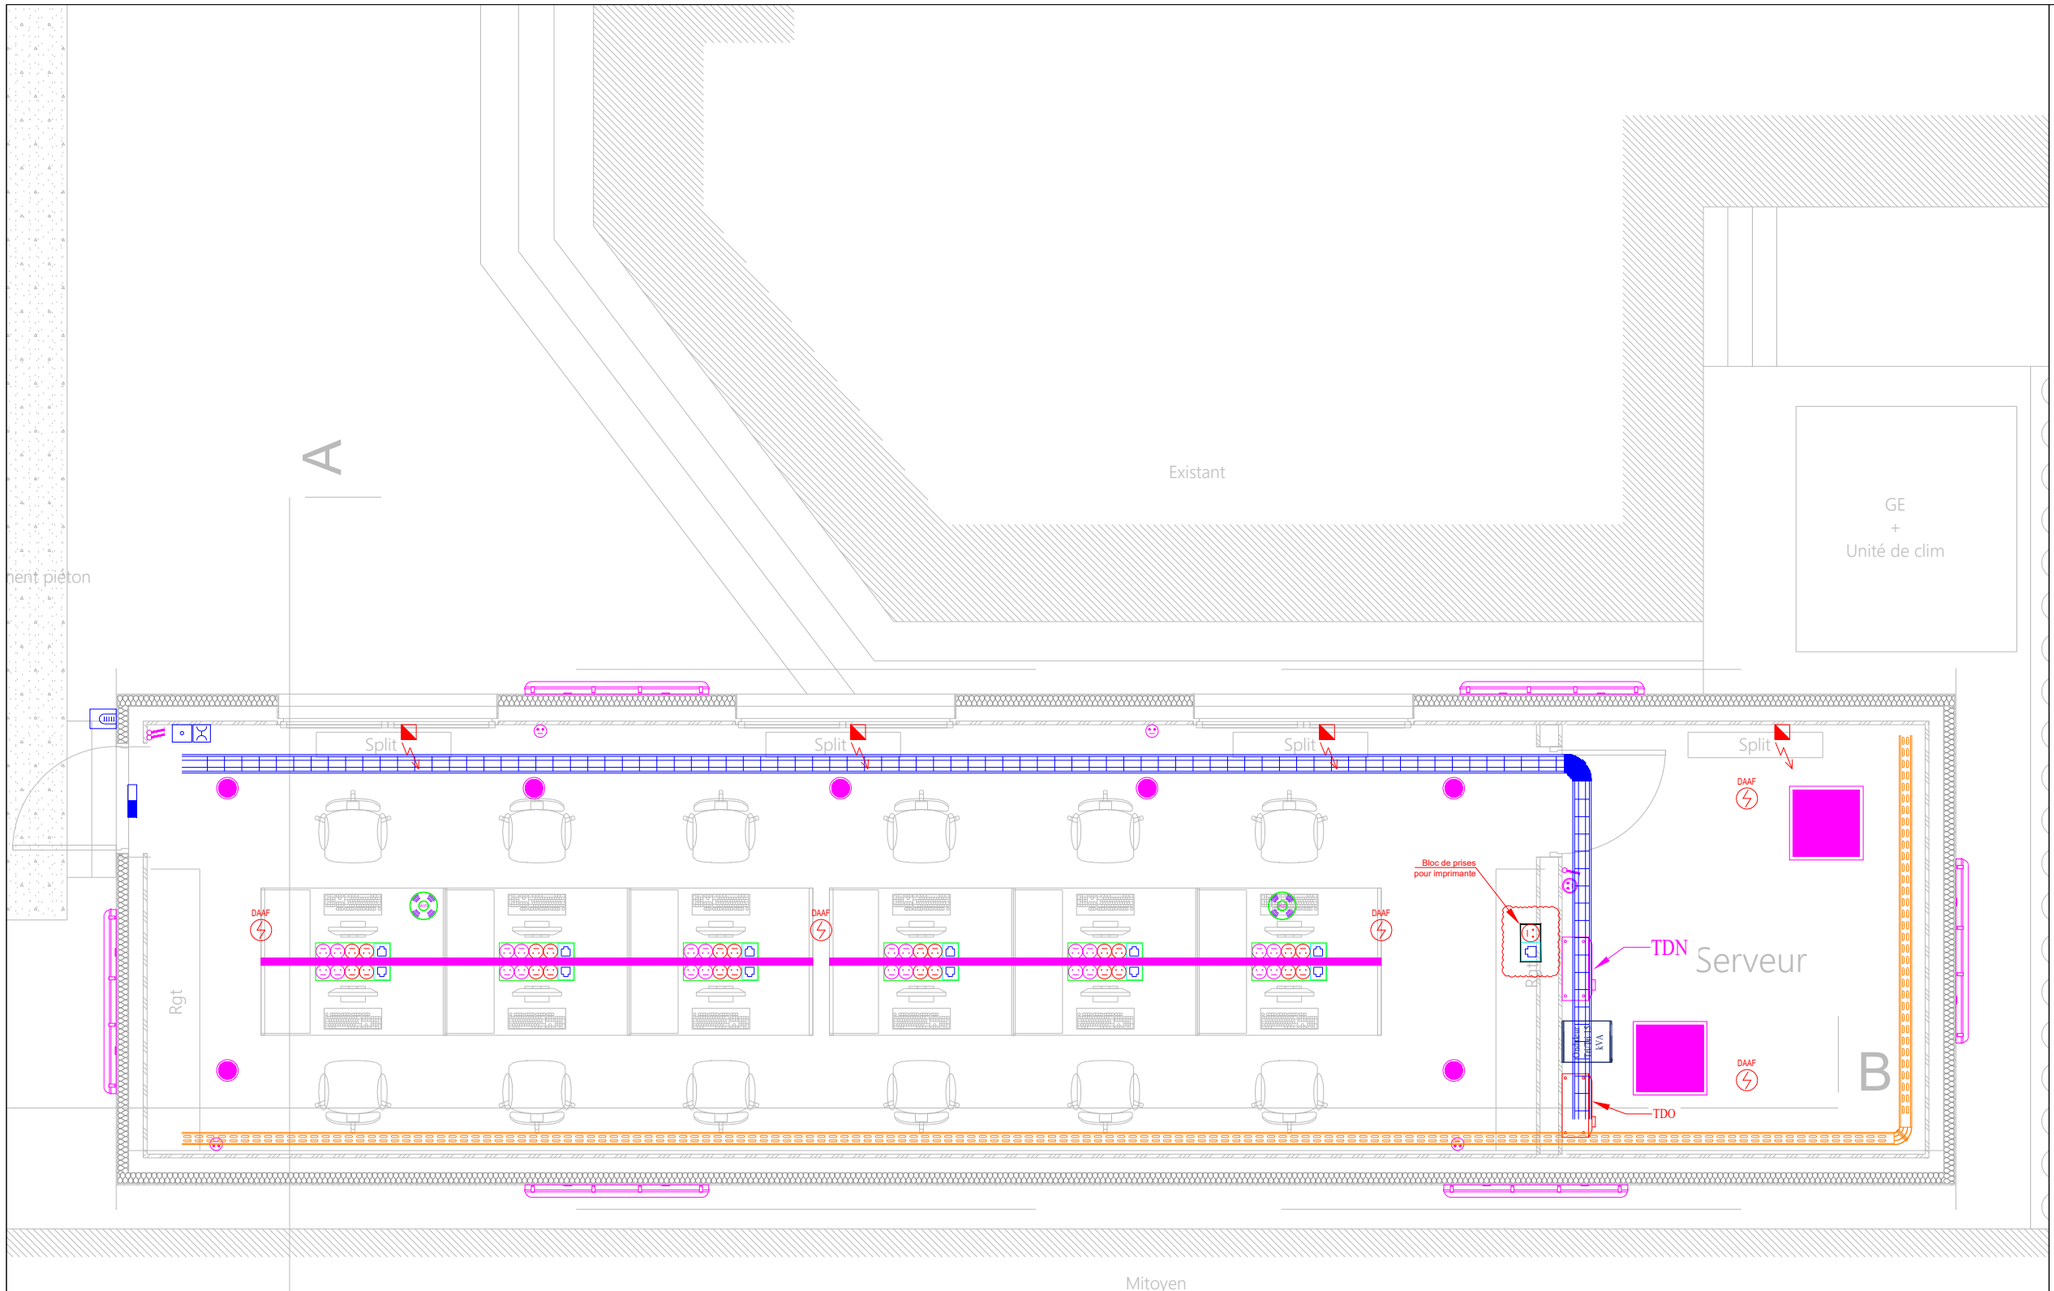


LEGENDE

	Luminaire Type 1
	Luminaire Type 2
	Luminaire Type 3
	Luminaire Type 4
	Inter SA normal
	Prise de courant 2P+T 10/16A
	Prise de courant 2P+T 10/16A étanche
	PAB 01 : 2 PCN + 2 PCO + 1 RJ45 (mobilier bureau)
	PAB 02 : 1 PCO + 1 RJ45 (mural imprimante)
	Alimentation électrique en attente pour UI Climatisation
	Cheminement de câbles courants faibles
	Cheminement de câbles courants forts
	Détecteur avertisseur autonome de fumée (DAAF)
	Attente borne WiFi
	Lecteur de badge
	BG Vert
	Bouton poussoir sortie libre
	Ventouse électromagnétique

Maître d'ouvrage: Direction Générale des Ivoiriens de l'Extérieur	PLAN D'IMPLANTATION ELECTRICITE CFO/CFA	Maitre d'oeuvre: Projex Afrique de l'Ouest 9263+MXV Galerie La citadelle Abidjan Côte d'Ivoire	Affaire: Création de bureau temporaire Date: 14/07/2026	Terrain : Cocody Abidjan Cote d'Ivoire	01 Plan de masse- 1:50