
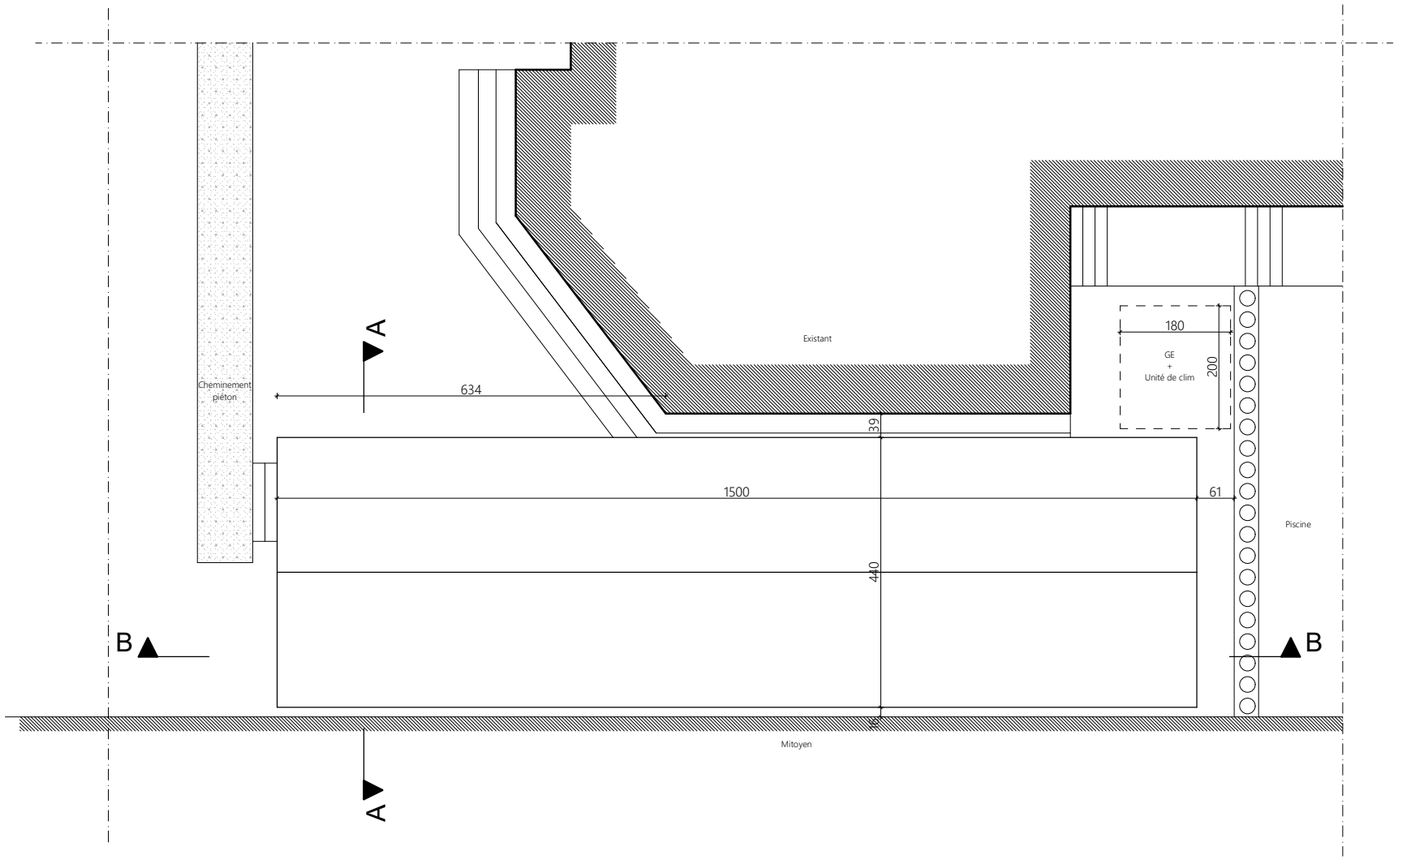



1. Plan de masse 1:100

Maître d'ouvrage: Direction Générale des Ivoiriens de l'Extérieur	Maitre d'oeuvre: Projex Afrique de l'Ouest 9263+MXV Galerie La citadelle Abidjan Côte d'Ivoire	Affaire: Création de bureau temporaire Date: 14/07/2026	Terrain : Cocody Abidjan Cote d'Ivoire	01 Plan de masse- 1:100

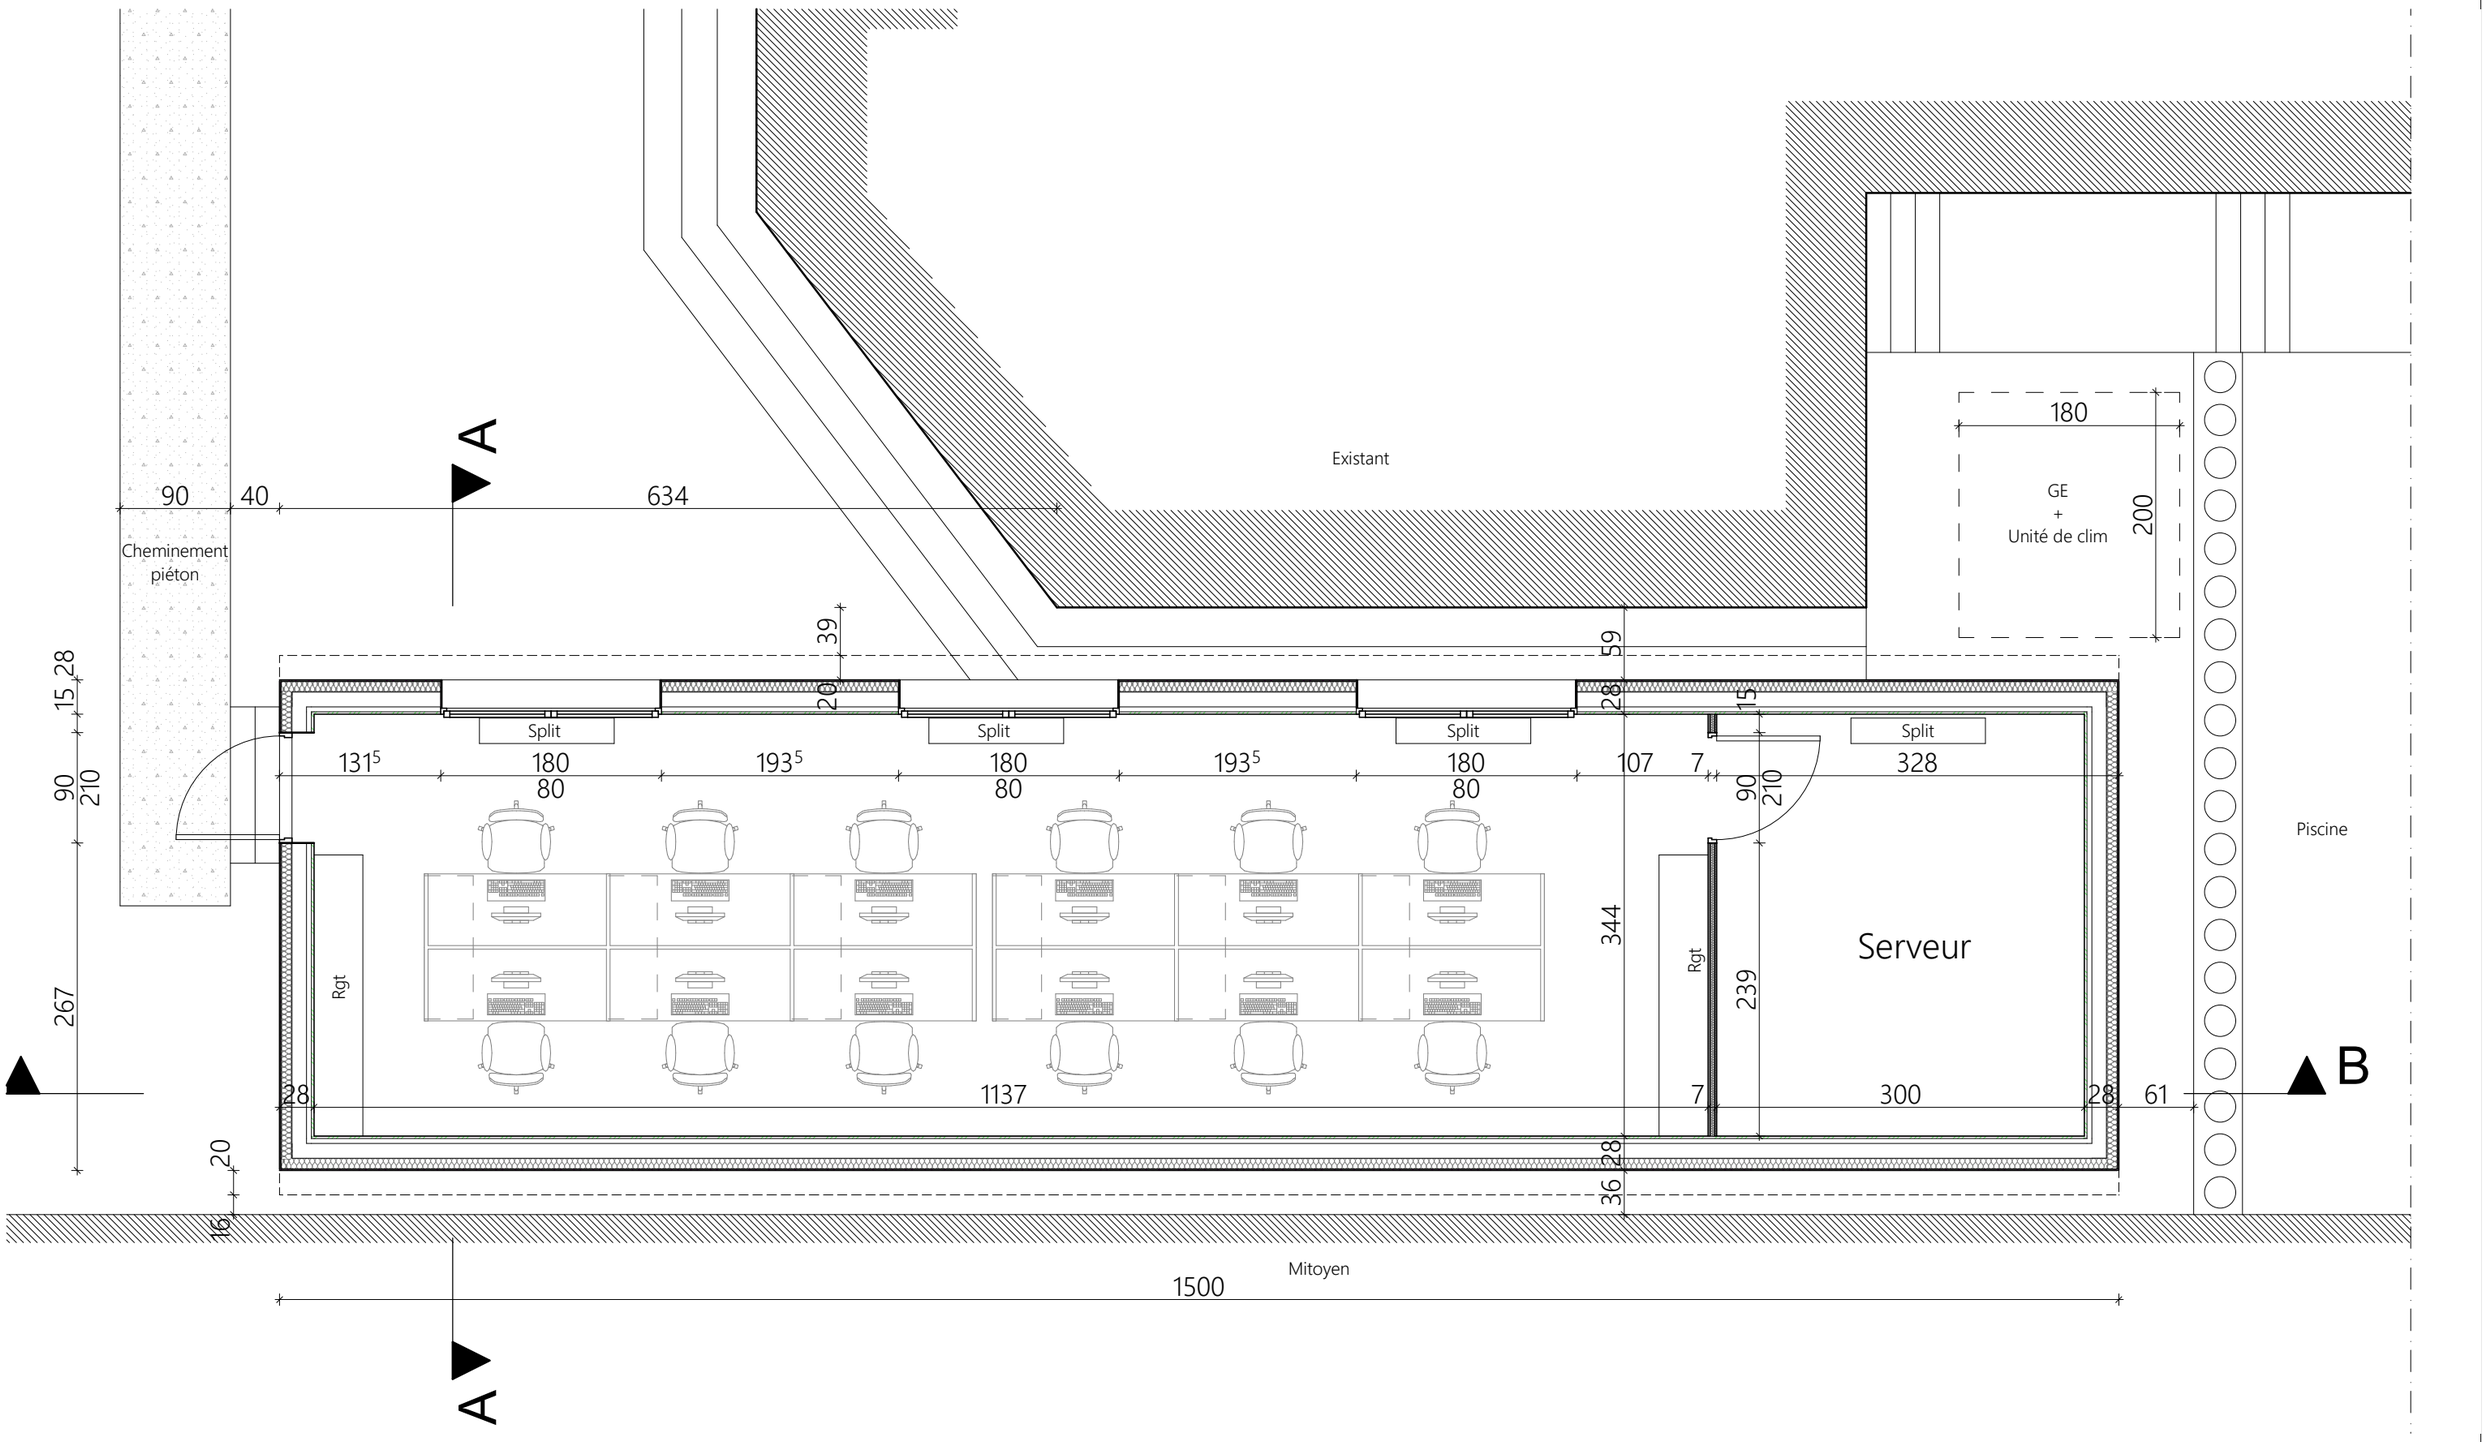


0. Rez-de-chaussée 1:50


Maître d'ouvrage: Direction Générale des Ivoiriens de l'Extérieur	Maitre d'oeuvre: Projex Afrique de l'Ouest 9263+MXV Galerie La citadelle Abidjan Côte d'Ivoire	Affaire: Création de bureau temporaire Date: 14/07/2026	Terrain : Cocody Abidjan Cote d'Ivoire	02 Plan de RDC- 1:50

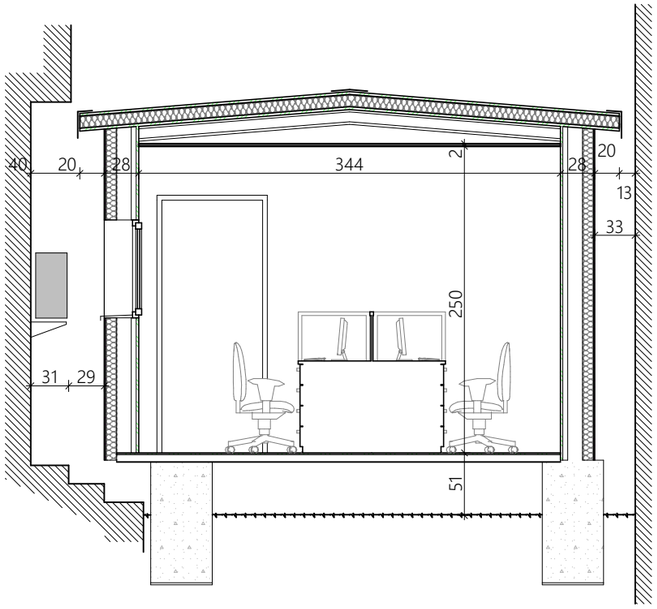


A PC 1:50

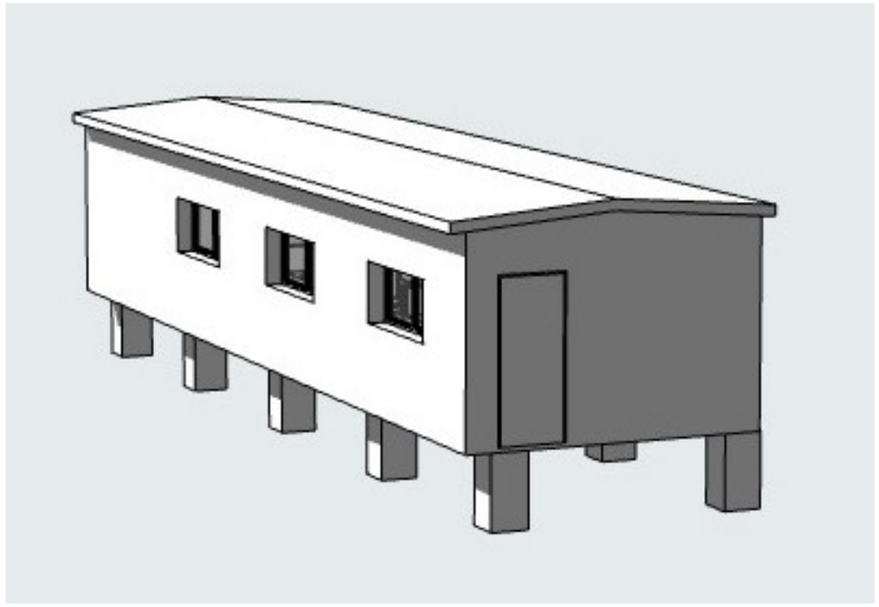

Perspective générique 1:100

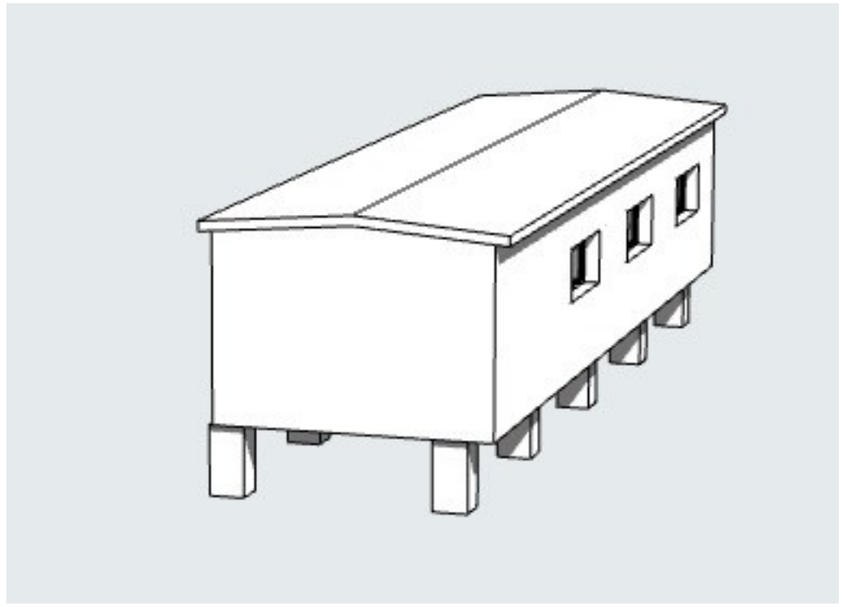

Perspective générique 1:100

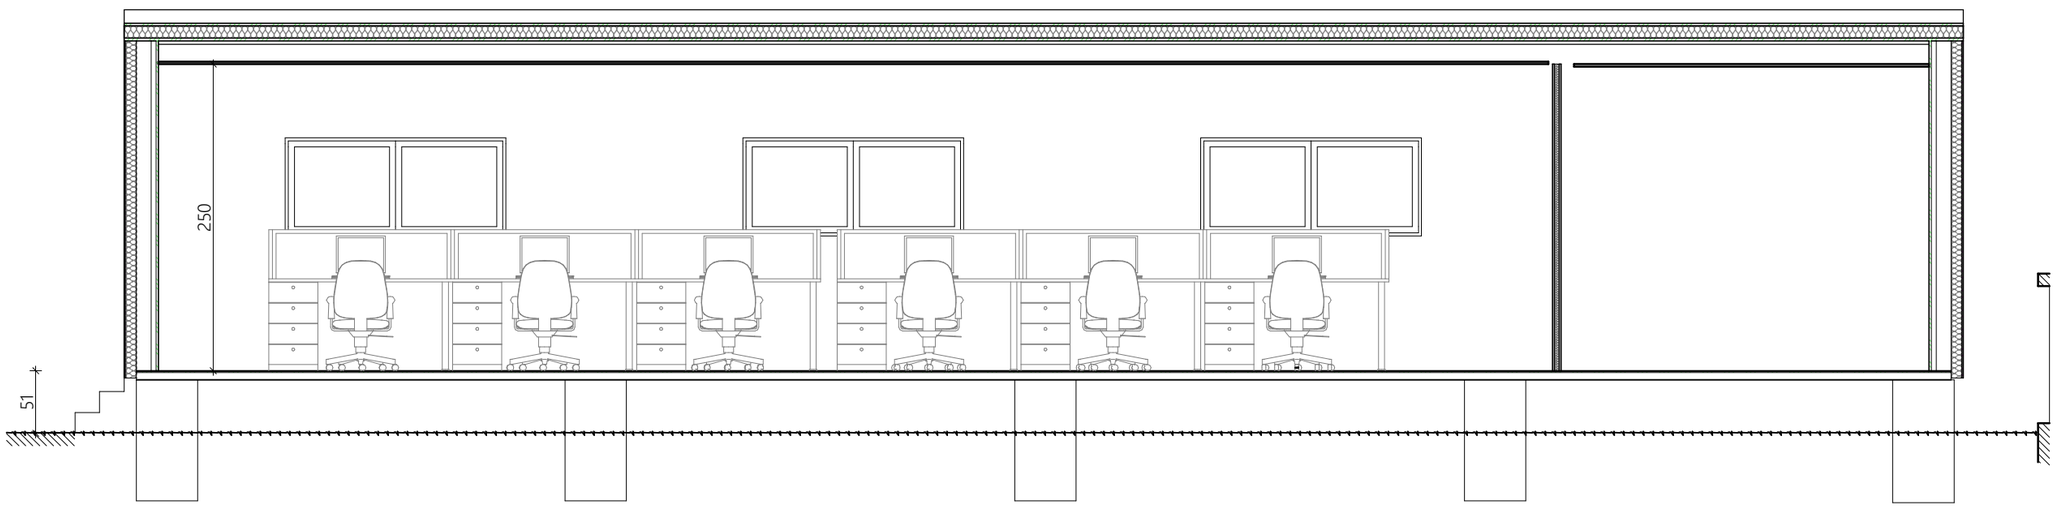

B PC 1:50

Maître d'ouvrage: Direction Générale des Ivoiriens de l'Extérieur	Maitre d'oeuvre: Projex Afrique de l'Ouest 9263+MXV Galerie La citadelle Abidjan Côte d'Ivoire	Affaire: Création de bureau temporaire Date: 14/07/2026	Terrain : Cocody Abidjan Cote d'Ivoire	03 Plan de coupe- 1:100, 1:50