





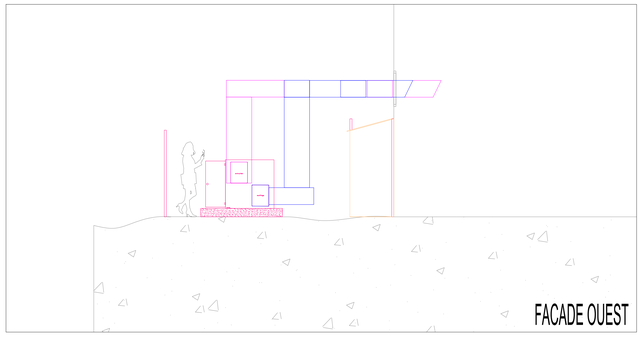




FACADE NORD EST

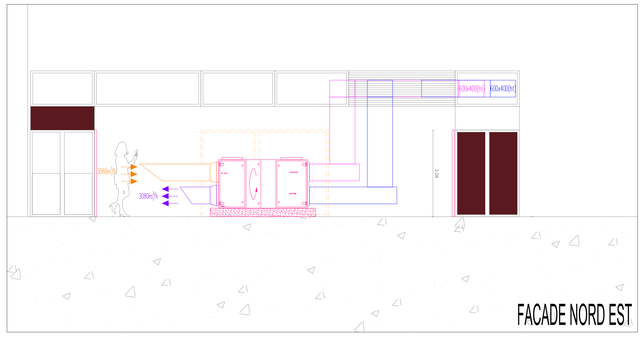

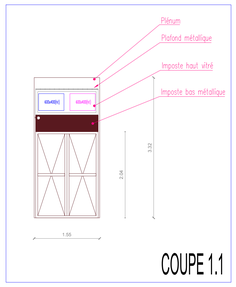

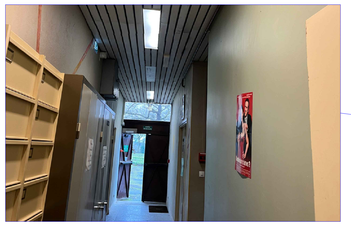

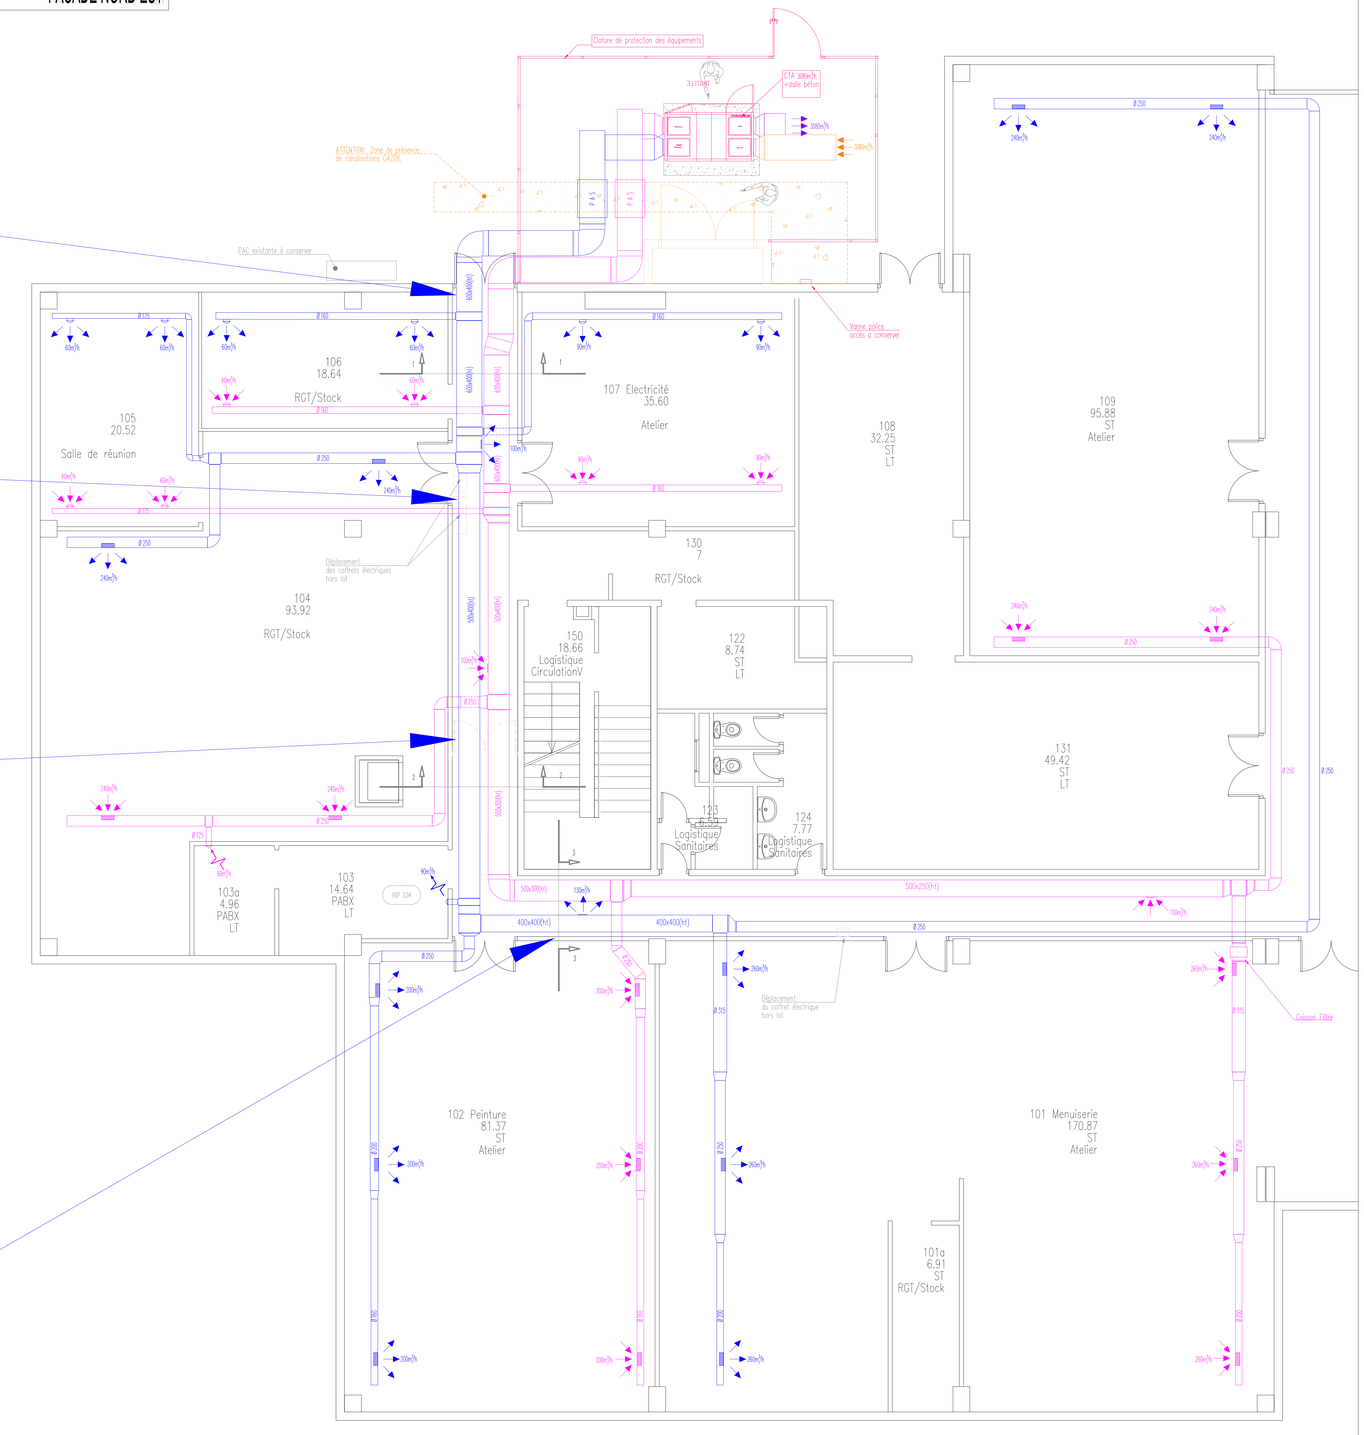

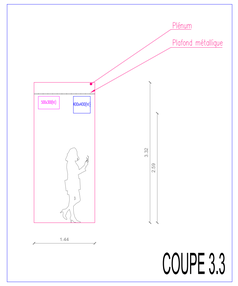



CENTRALE SUPELEC RENNES

MISE EN CONFORMITE VENTILATION CENTRALE SUPELEC RENNES

Avenue de la Boulaie
35576 CESSON SEVIGNE

Affaire N°:29.41	VENTILATION / CLIMATISATION Ateliers	VENTIL N°01
DCE		ECHELLE : 1/50
AOUT 2026		*Format: 914x1400*

INDICE:	DATE:	MODIFICATIONS:

MAITRE D'OUVRAGE:
CENTRALE SUPELEC RENNES
Avenue de la Boulaie
35510 CESSON SEVIGNE

BUREAU D'ETUDES TECHNIQUES:
Bureau d'Etudes Techniques HAY
Parc d'affaires Kléber Bât A
55bis rue de Rennes
35510 CESSON-SEVIGNE
TEL: 02 99 83 45 47
e-mail: contact@bet-hay.com

Plans établis sur la base de plans fournis par le MOA