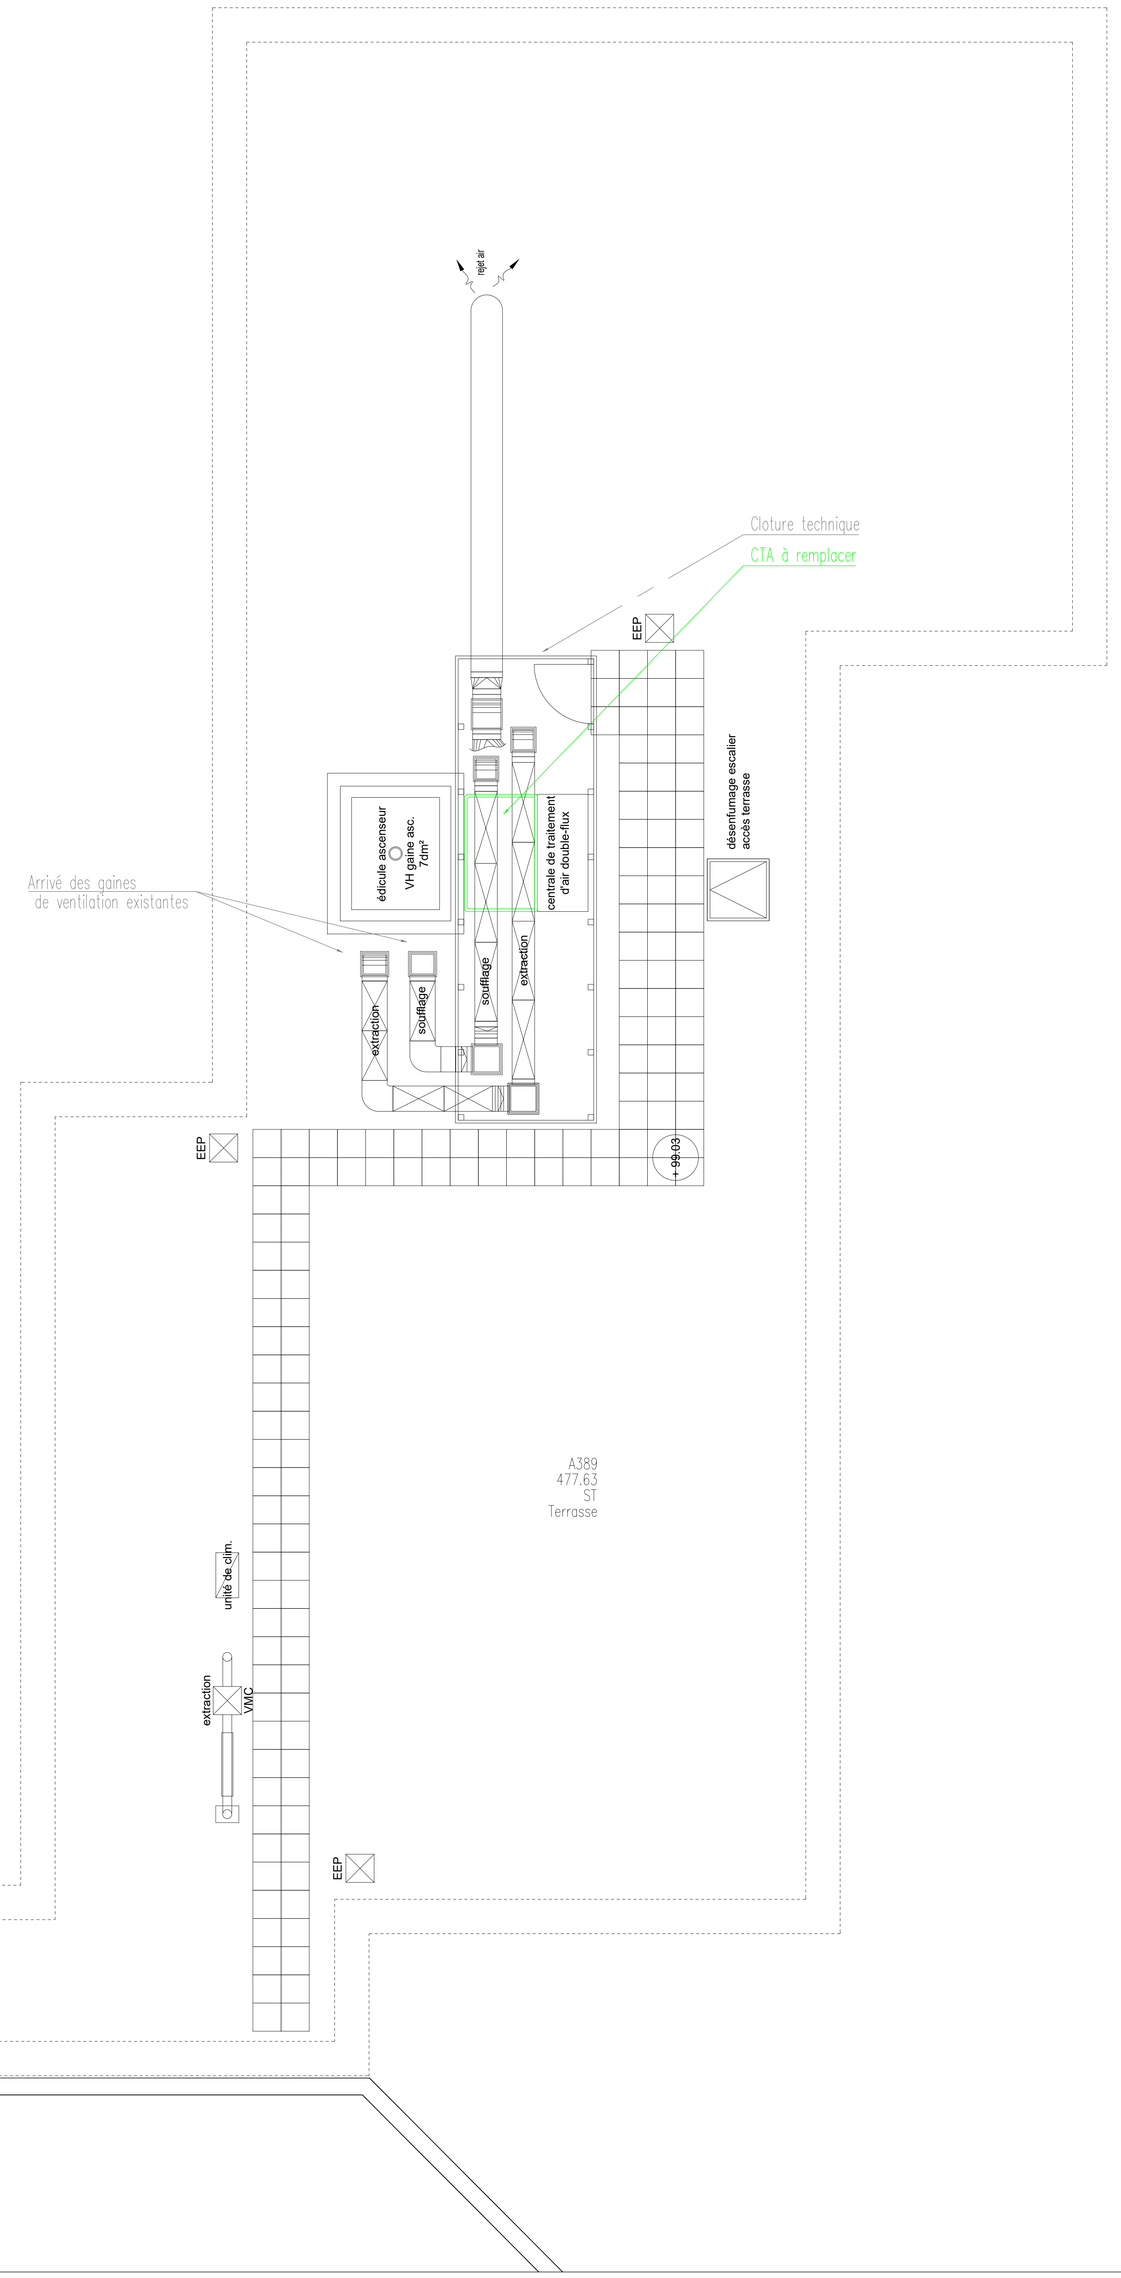


CENTRALE SUPELEC RENNES

MISE EN CONFORMITE VENTILATION
CENTRALE SUPELEC RENNES

Avenue de la Boulaie
35576 CESSON SEVIGNE

Affaire N°:25.41	VENTILATION / CLIMATISATION CTA TERRASSE (niveau 3)	VENTIL N°03
DCE		ECHELLE : 1/50
AOUT 2026		*Format : 914x914*

INDICE:	DATE:	MODIFICATIONS:

MAITRE D'OUVRAGE:

CENTRALE SUPELEC RENNES
Avenue de la Boulaie
35510 CESSON SEVIGNE

BUREAU D'ETUDES TECHNIQUES:

Bureau d'Etudes Techniques HAY
Parc d'affaires Kléber Bât A
55bis rue de Rennes
35510 CESSON-SEVIGNE
TEL: 02.99.83.46.47
e-mail: contact@bet-hay.com

Plans établis sur la base de plans fournis par le MOA