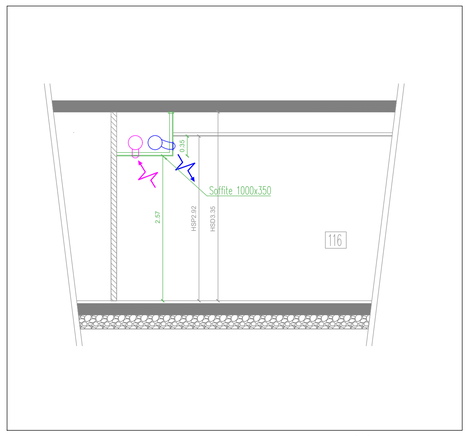
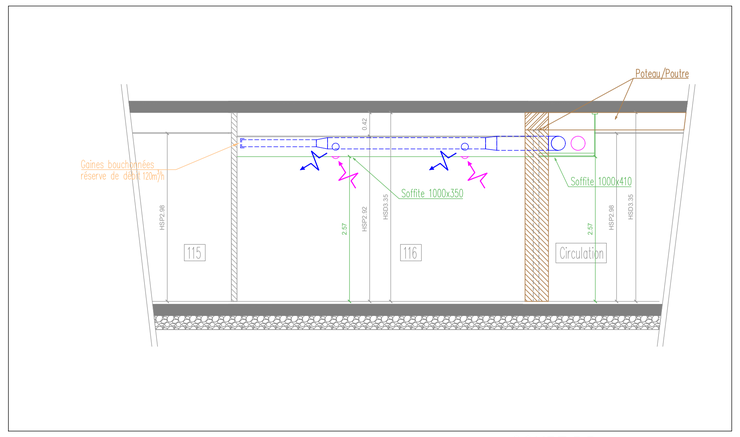
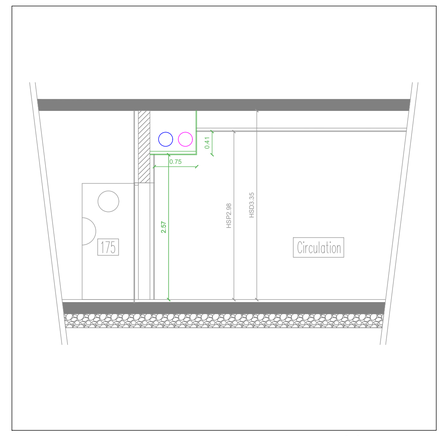


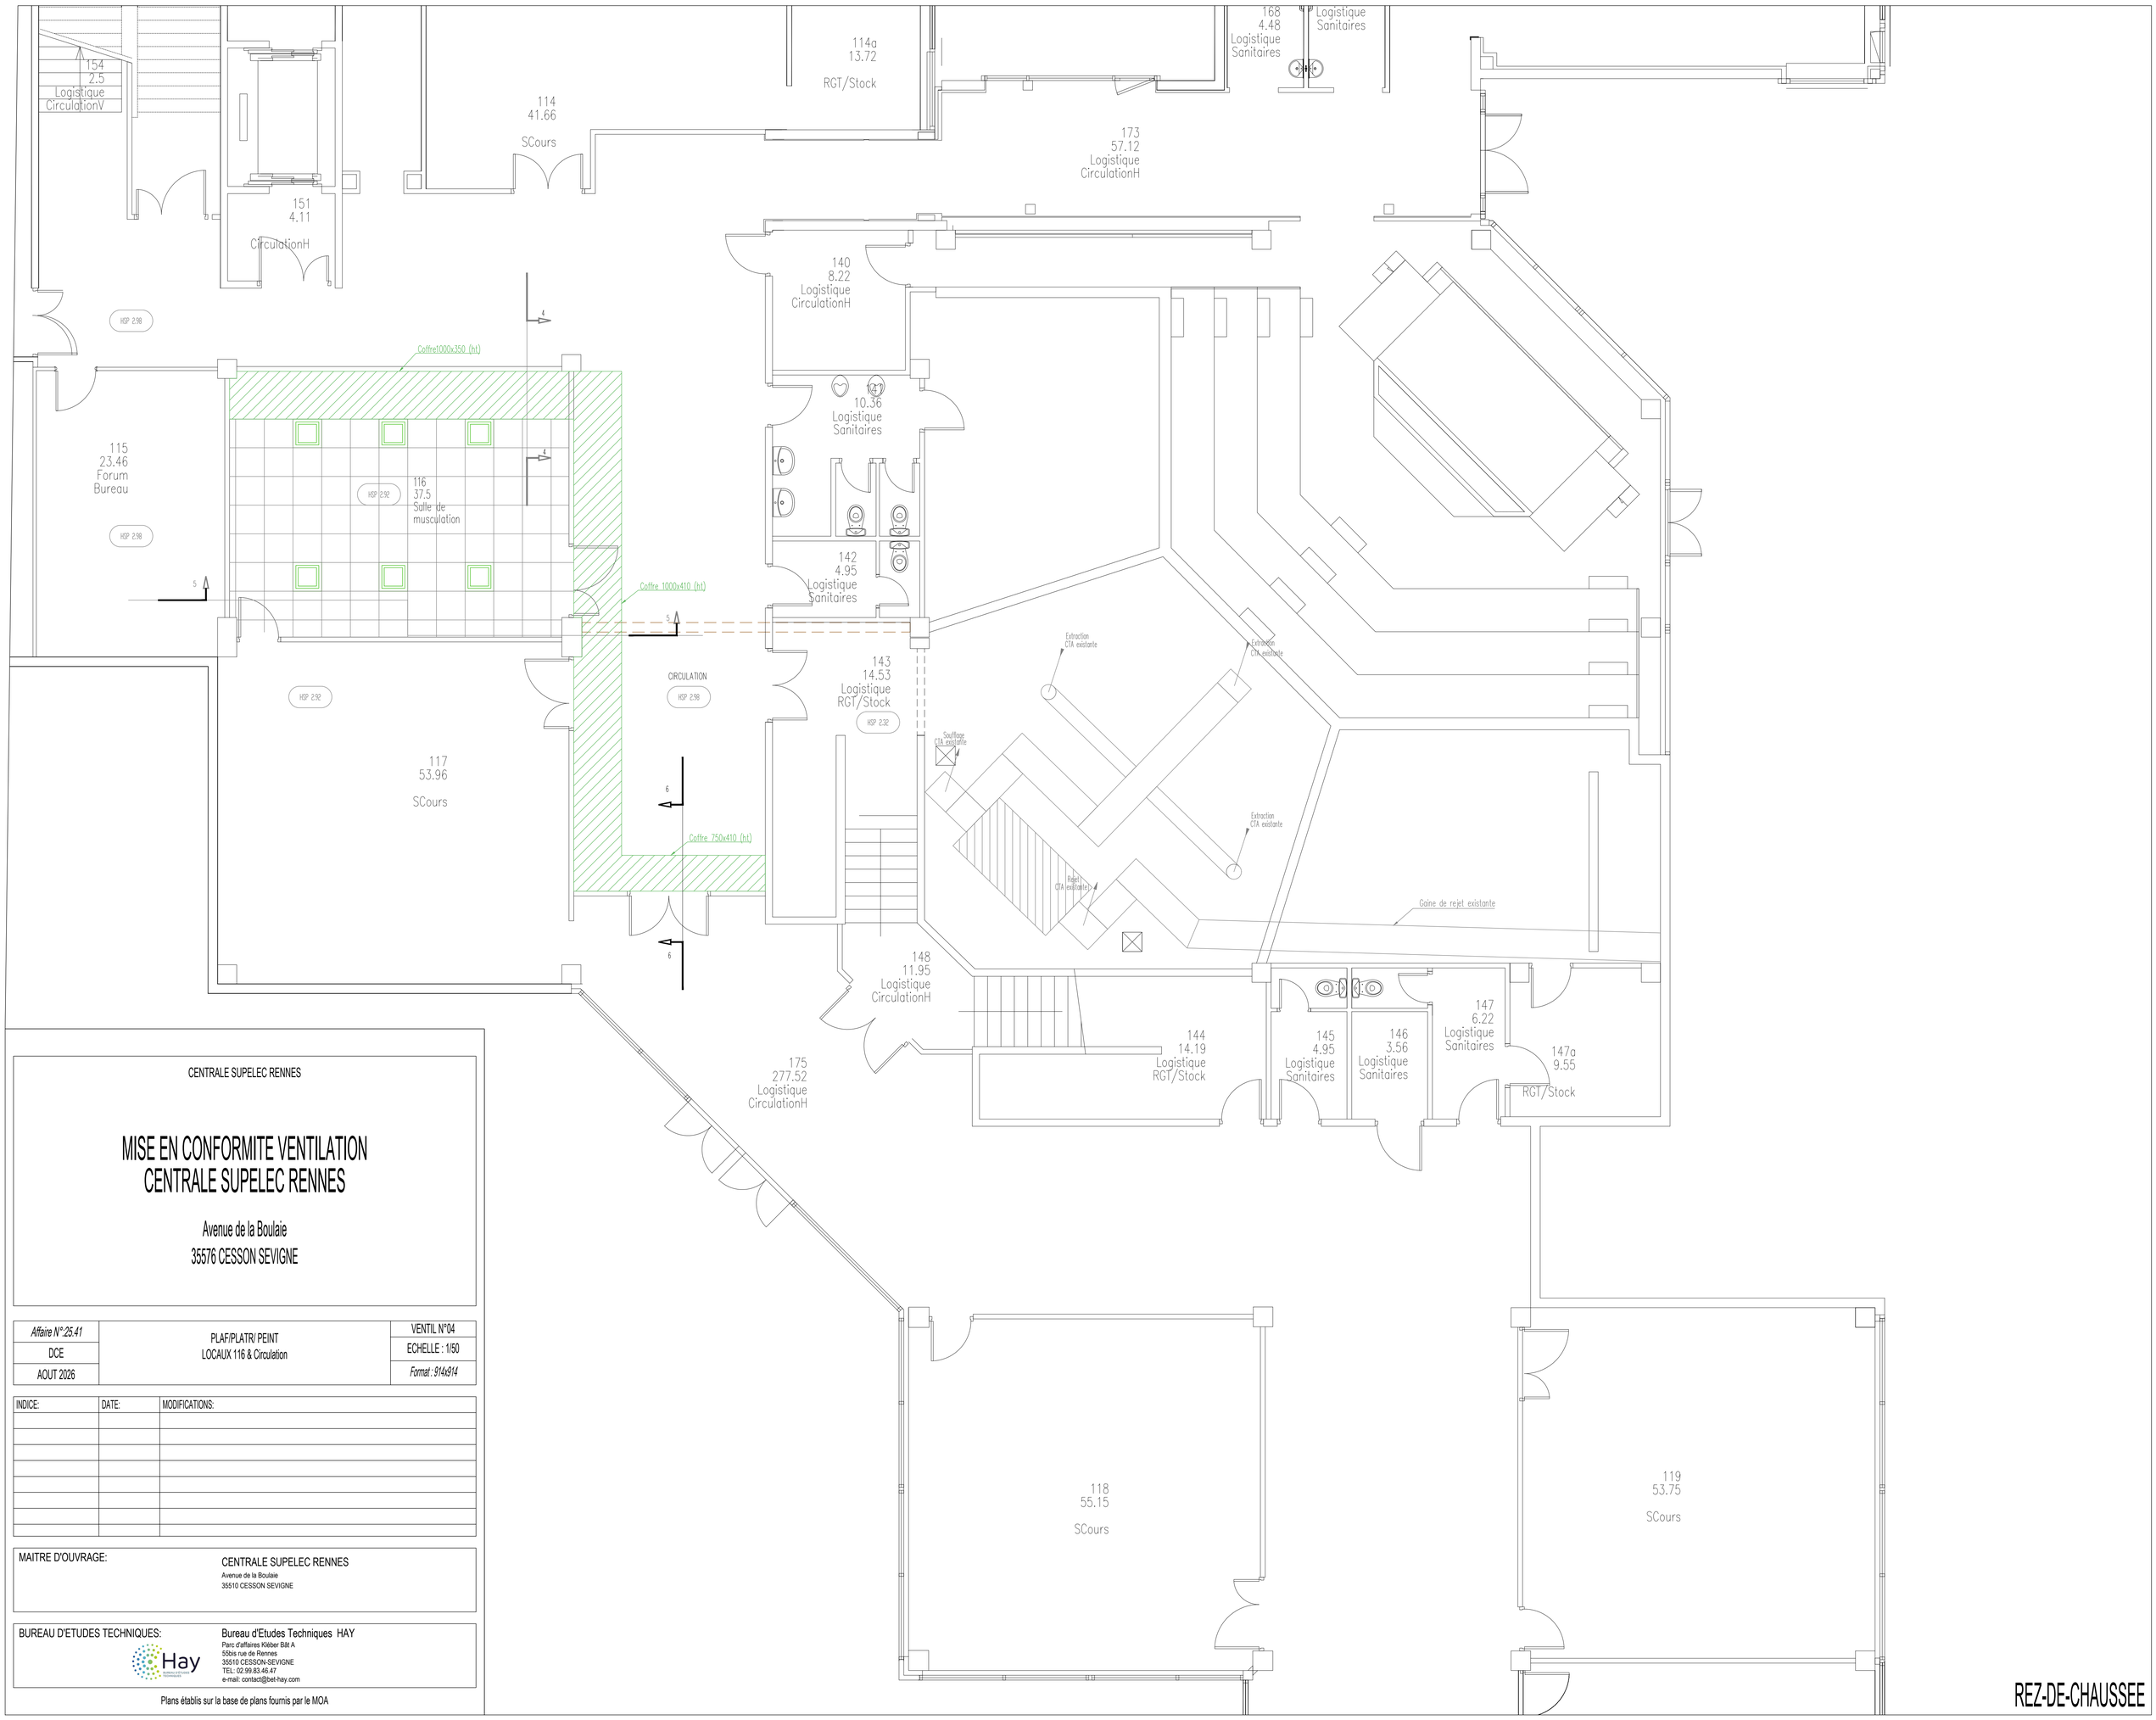

COUPE 4.4




COUPE 5.5




COUPE6.6




CENTRALE SUPELEC RENNES

# MISE EN CONFORMITE VENTILATION CENTRALE SUPELEC RENNES

Avenue de la Boulaie
35576 CESSON SEVIGNE

| | | |
|---|---|---|
| *Affaire N°:25.41* | PLAF/PLATR/ PEINT<br>LOCAUX 116 & Circulation | VENTIL N°04 |
| DCE | | ECHELLE : 1/50 |
| AOUT 2026 | | *Format : 914x914* |

| INDICE: | DATE: | MODIFICATIONS: |
|---|---|---|
| | | |
| | | |
| | | |
| | | |
| | | |
| | | |
| | | |
| | | |

MAITRE D'OUVRAGE:
CENTRALE SUPELEC RENNES
Avenue de la Boulaie
35510 CESSON SEVIGNE

BUREAU D'ETUDES TECHNIQUES:
Bureau d'Etudes Techniques HAY
Parc d'affaires Kléber Bât A
55bis rue de Rennes
35510 CESSON-SEVIGNE
TEL: 02.99.83.46.47
e-mail: contact@bet-hay.com

Plans établis sur la base de plans fournis par le MOA

REZ-DE-CHAUSSEE