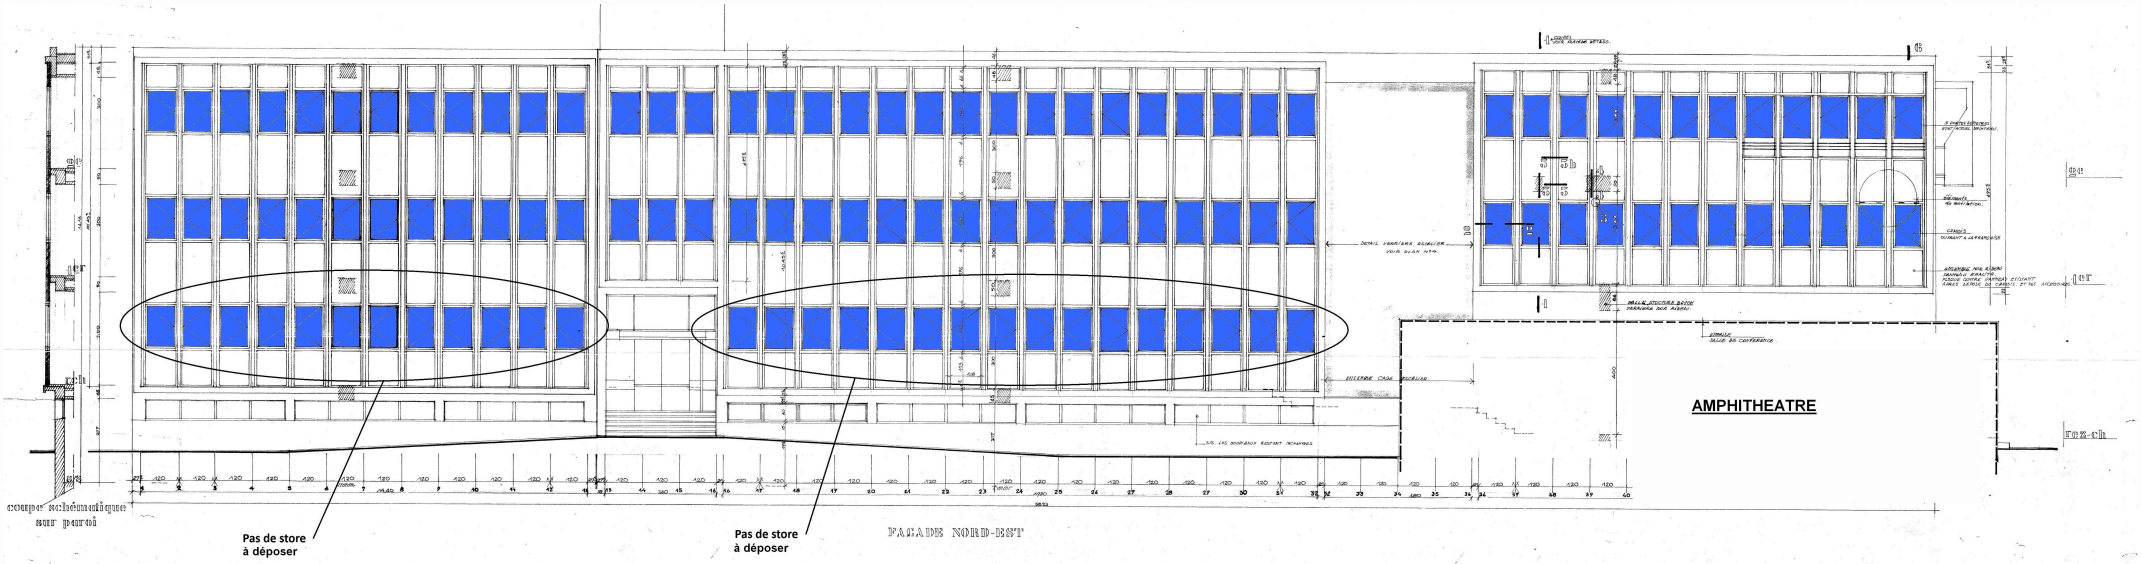


114 stores 106x140cm

cea	Bâtiment : B	Date : 11/09/2026	Ind. 0
	Désignation : PLAN DE FACADES NORD-EST		
	Référence : 26-08-001985_ANNEXE-001_PLAN		