Liste des plans :

- CLIM-PB 00 : Plan Climatisation - Plomberie - RDC et extérieur
- CLIM-PB 01 : Plan Climatisation - Plomberie - R+1
- CLIM-PB 02 : Plan Climatisation - Plomberie - R+2
- CLIM-PB 03 : Plan Climatisation - Plomberie - R+3

- VENT 00 : Plan Ventilation - RDC et extérieur
- VENT 01 : Plan Ventilation - R+1
- VENT 02 : Plan Ventilation - R+2
- VENT 03 : Plan Ventilation - R+3
- VENT 04 : Plan Ventilation - Combles

Légende :

Réaménagement des locaux

Maîtrise d'Ouvrage	Architecte	BET Fluides
Centre Hospitalier LE VINATIER 95 Boulevard Pinel - BP 300 39 69 678 BRON	**AXE Architecture** 69 Boulevard des Canuts 69 004 LYON Tel : 04 78 39 26 26	**MG PLUS** 73 cours Albert Thomas 69 003 LYON Tel : 04 72 33 25 59

MSP des Pierres Plantées Bât. 111

6 rue des Pierres Plantées, 69 001 LYON

CARNET DE PLAN A3


Lot n°04 :

Chauffage - Ventilation - Climatisation - Plomberie


N° affaire :	Échelle :	Date :	Phase :	Indice :
25 2442	1/100°	Août 2026	PRO-DCE	2

MODIFICATIONS


a	Remplacement de la finition pour conduit de rejet VMC
b	Modifications selon remarques MOA
c	
d	
e	

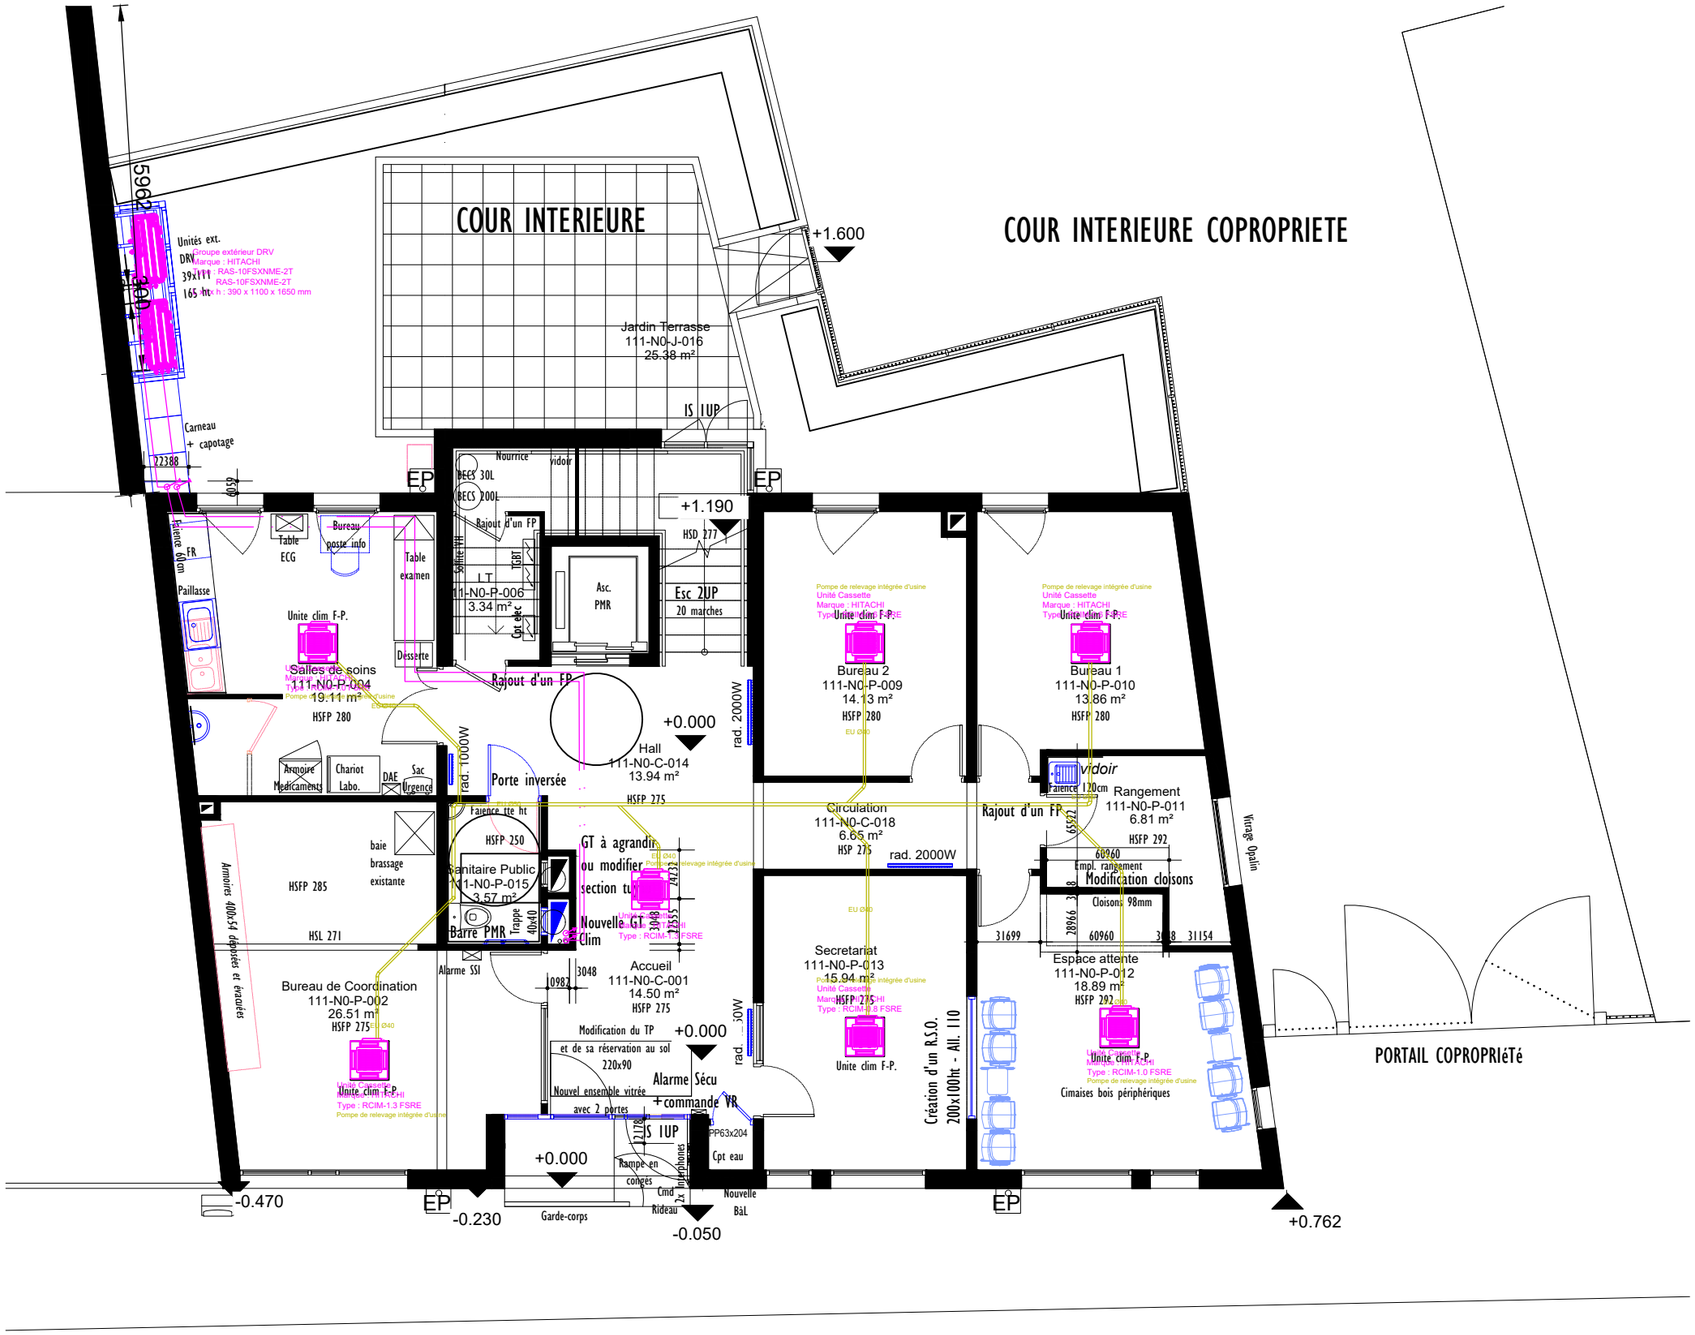


DCE CLIM – PB 00 Climatisation – Plomberie RDC Ech : 1/100e Date : Juin 2026	**MAÎTRE D'OUVRAGE** Centre Hospitalier LE VINATIER 95 Boulevard Pinel – BP 300 39 69678 BRON	**OPERATION** MSP des Pierres Plantées Bât. 111 Aménagement des locaux 6 rue des Pierres Plantées 69001 LYON	**MAÎTRE D'OEUVRE** AXE Architecture S.A.S. d'Architecture 69 Boulevard des Canuts 69004 LYON Tél.: 04.78.39.26.26	**BET FLUIDES** mgt 73, cours albert thomas 69447 Lyon cedex 03 tél. : 04 72 33 25 59 / fax : 04 72 33 24 64 email : mgplus@mgplus.fr études + énergies + HQE Tous corps d'état

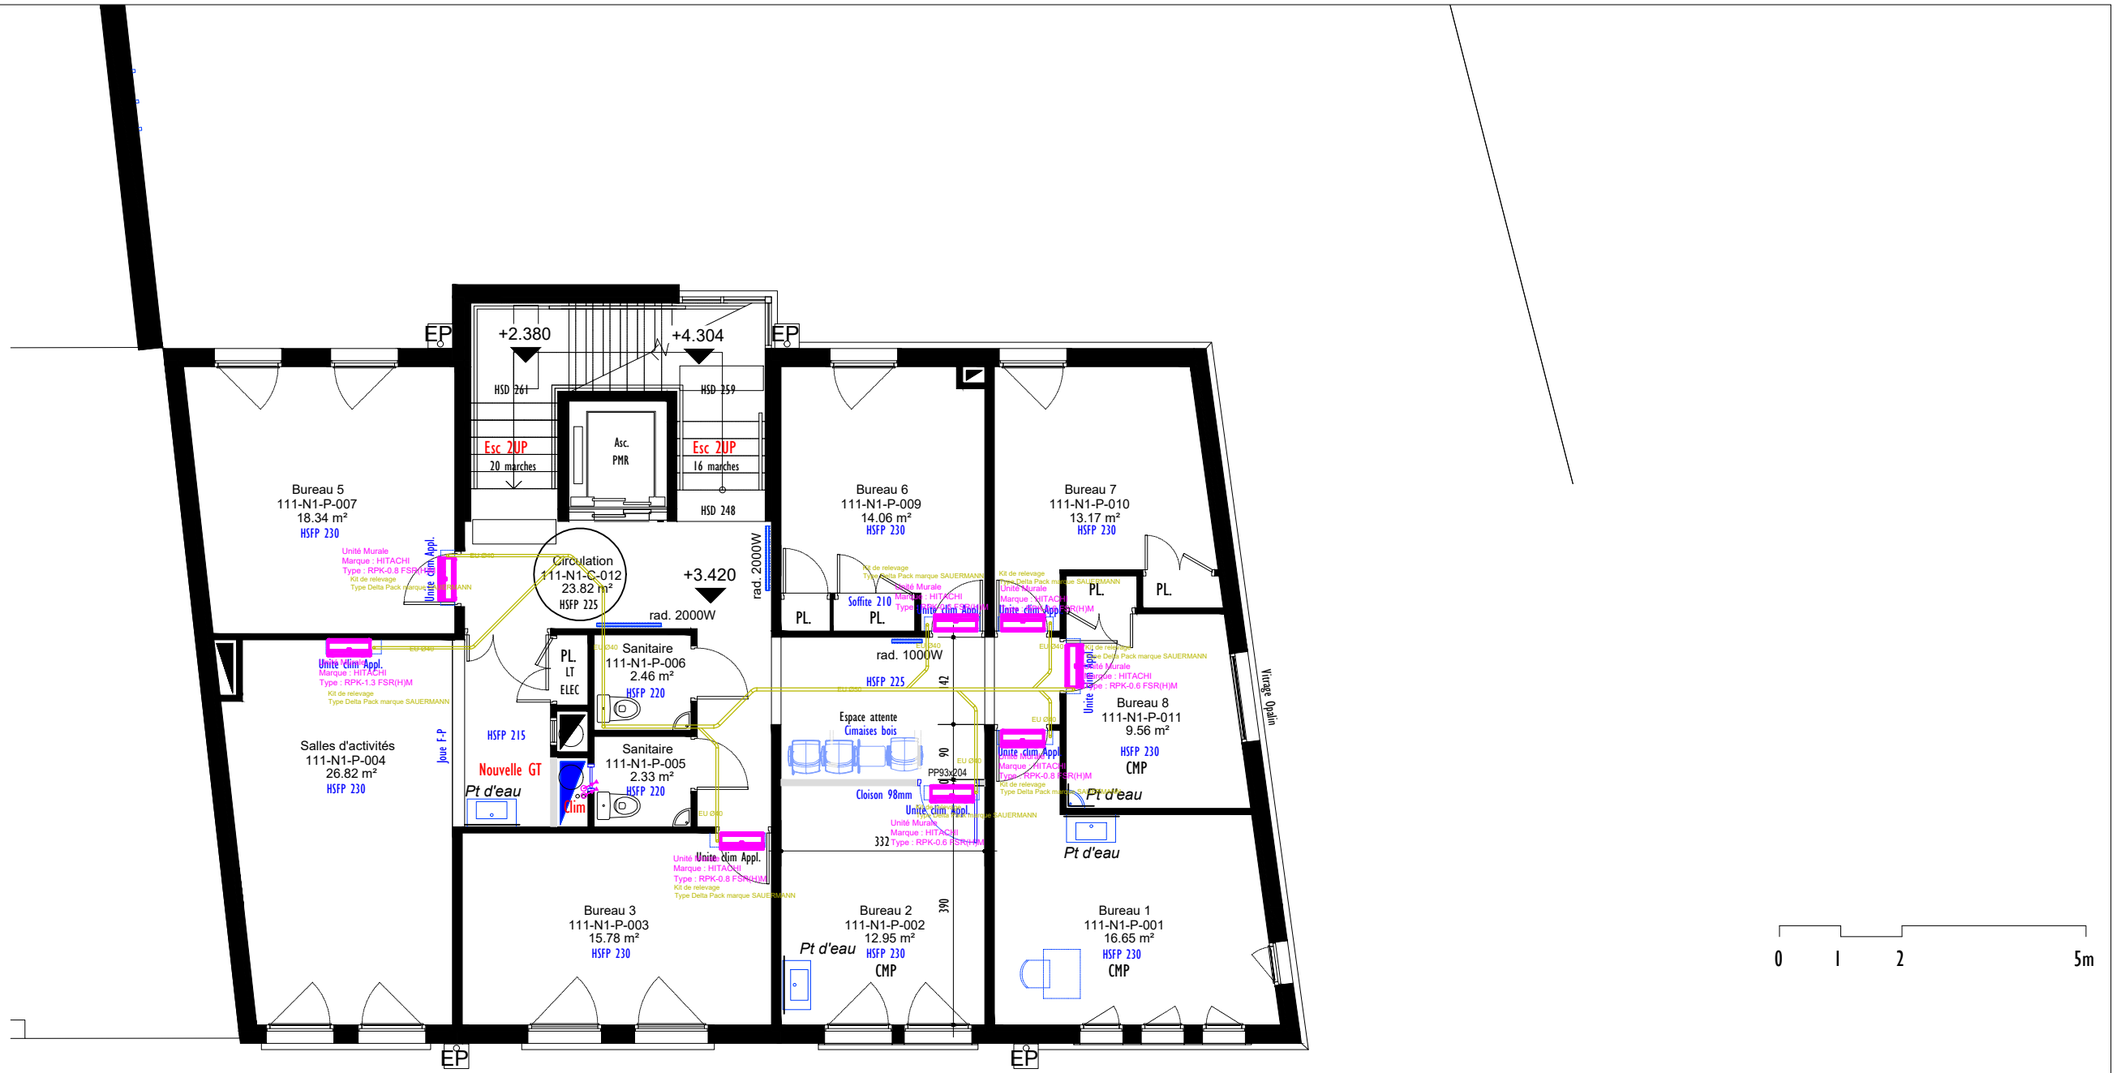


DCE	MAÎTRE D'OUVRAGE	OPERATION	MAÎTRE D'OEUVRE	BET FLUIDES
CLIM – PB 01 Climatisation – Plomberie R+1 Ech : 1/100° Date : Juin 2026	Centre Hospitalier LE VINATIER 95 Boulevard Pinel – BP 300 39 69678 BRON	MSP des Pierres Plantées Bât. 111 Aménagement des locaux 6 rue des Pierres Plantées 69001 LYON	AXE Architecture S.A.S. d'Architecture 69 Boulevard des Canuts 69004 LYON Tél.: 04.78.39.26.26	mgt 73, cours albert thomas 69447 Lyon cedex 03 tél. : 04 72 33 25 59 / fax : 04 72 33 24 64 email : mgplus@mgplus.fr études + énergies + HQE Tous corps d'état

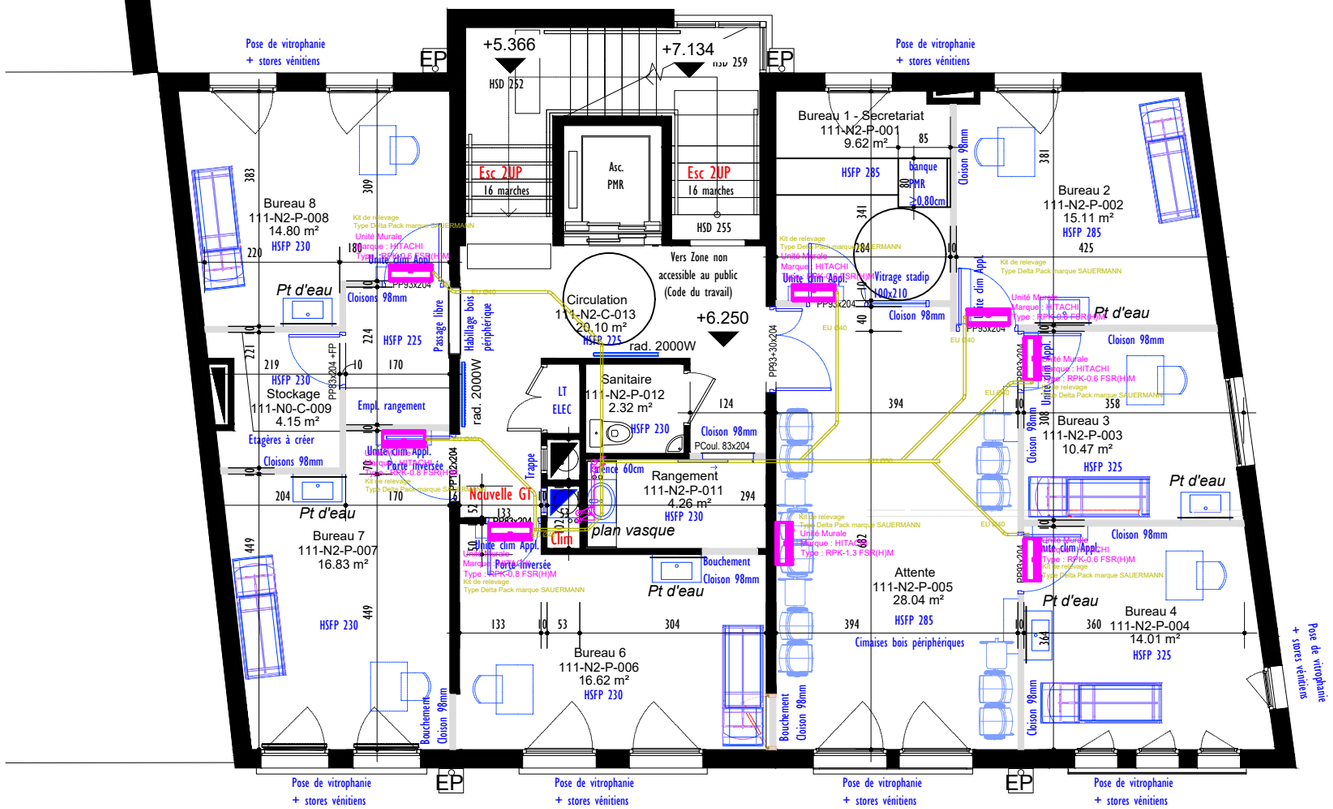


DCE CLIM – PB 02 Climatisation – Plomberie R+2 Ech : 1/100* Date : Juin 2026	MAÎTRE D'OUVRAGE Centre Hospitalier LE VINATIER 95 Boulevard Pinel – BP 300 39 69678 BRON	OPERATION MSP des Pierres Plantées Bât. 111 Aménagement des locaux 6 rue des Pierres Plantées 69001 LYON	MAÎTRE D'OEUVRE AXE Architecture S.A.S. d'Architecture 69 Boulevard des Canuts 69004 LYON Tél.: 04.78.39.26.26	BET FLUIDES mgt 73, cours albert thomas 69447 Lyon cedex 03 tél. : 04 72 33 25 59 / fax : 04 72 33 24 64 email : mgplus@mgplus.fr études + énergies + HQE Tous corps d'état

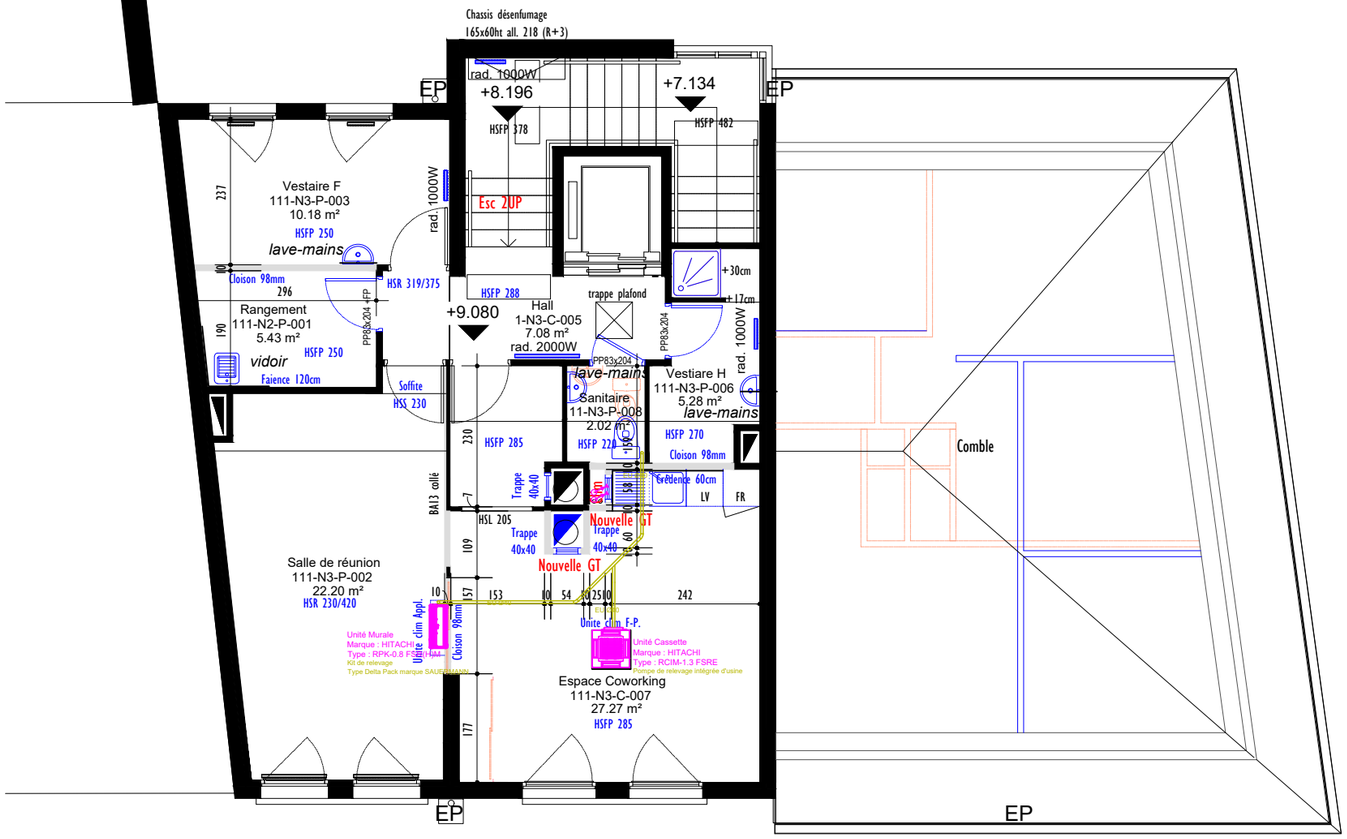


DCE CLIM – PB 03 Climatisation – Plomberie R+3 Ech : 1/100° Date : Juin 2026	MAÎTRE D'OUVRAGE Centre Hospitalier LE VINATIER 95 Boulevard Pinel – BP 300 39 69678 BRON	OPERATION MSP des Pierres Plantées Bât. 111 Aménagement des locaux 6 rue des Pierres Plantées 69001 LYON	MAÎTRE D'OEUVRE AXE Architecture S.A.S. d'Architecture 69 Boulevard des Canuts 69004 LYON Tél.: 04.78.39.26.26	BET FLUIDES mgt 73, cours albert thomas 69447 Lyon cedex 03 tél. : 04 72 33 25 59 / fax : 04 72 33 24 64 email : mgplus@mgplus.fr études + énergies + HQE Tous corps d'état

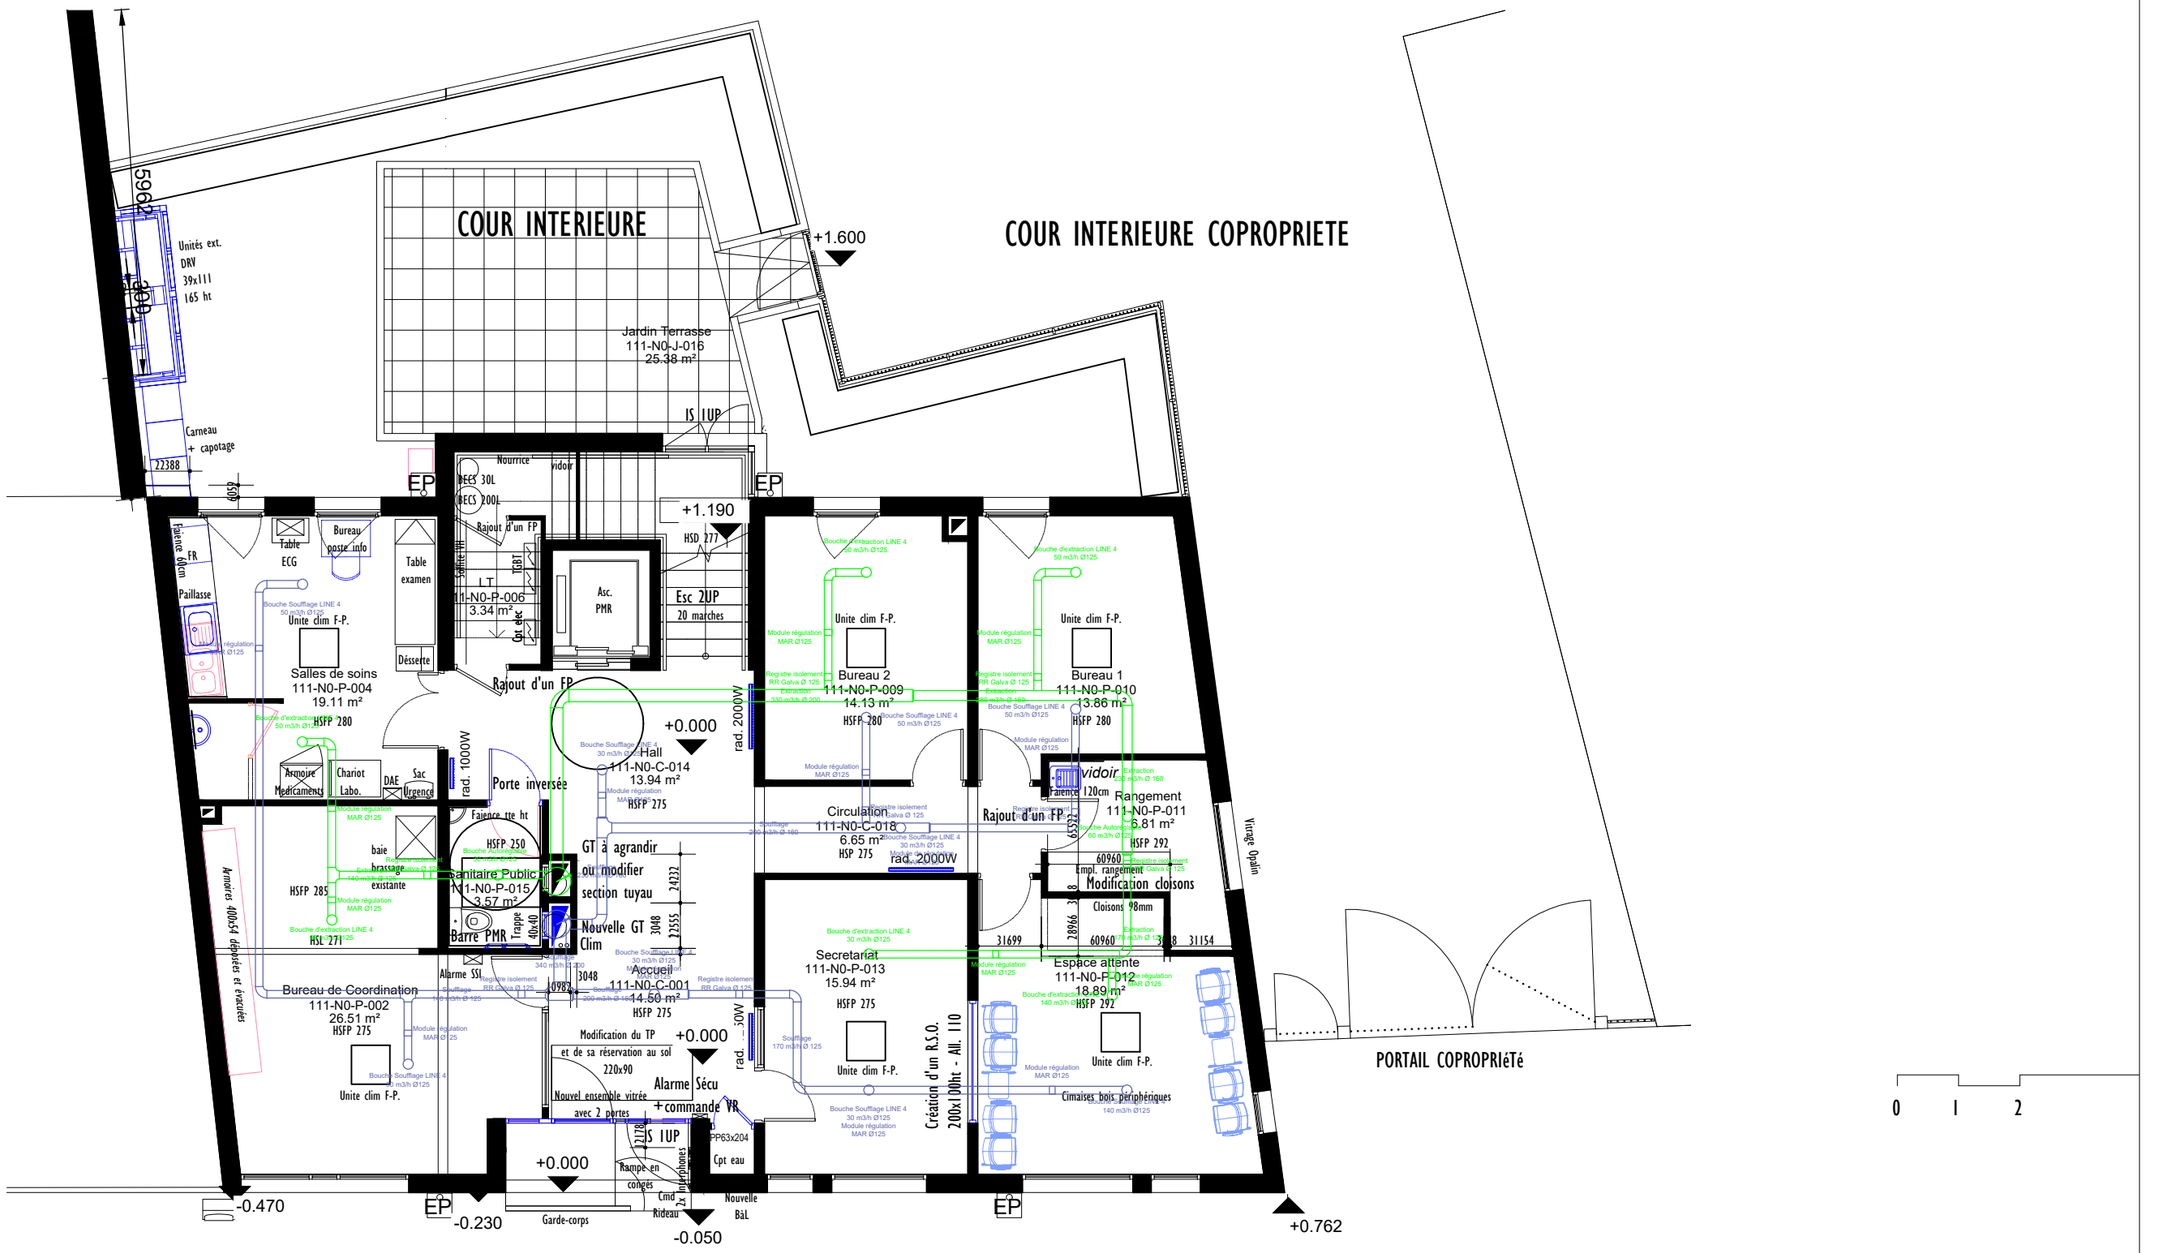


DCE VENT 00 Ventilation – RDC Ech : 1/100° Date : Juin 2026	MAÎTRE D'OUVRAGE Centre Hospitalier LE VINATIER 95 Boulevard Pinel – BP 300 39 69678 BRON	OPERATION MSP des Pierres Plantées Bât. 111 Aménagement des locaux 6 rue des Pierres Plantées 69001 LYON	MAÎTRE D'OEUVRE AXE Architecture S.A.S. d'Architecture 69 Boulevard des Canuts 69004 LYON Tél.: 04.78.39.26.26	BET FLUIDES mgt 73, cours albert thomas 69447 Lyon cedex 03 tél. : 04 72 33 25 59 / fax : 04 72 33 24 64 email : mgplus@mgplus.fr études + énergies + HQE Tous corps d'état

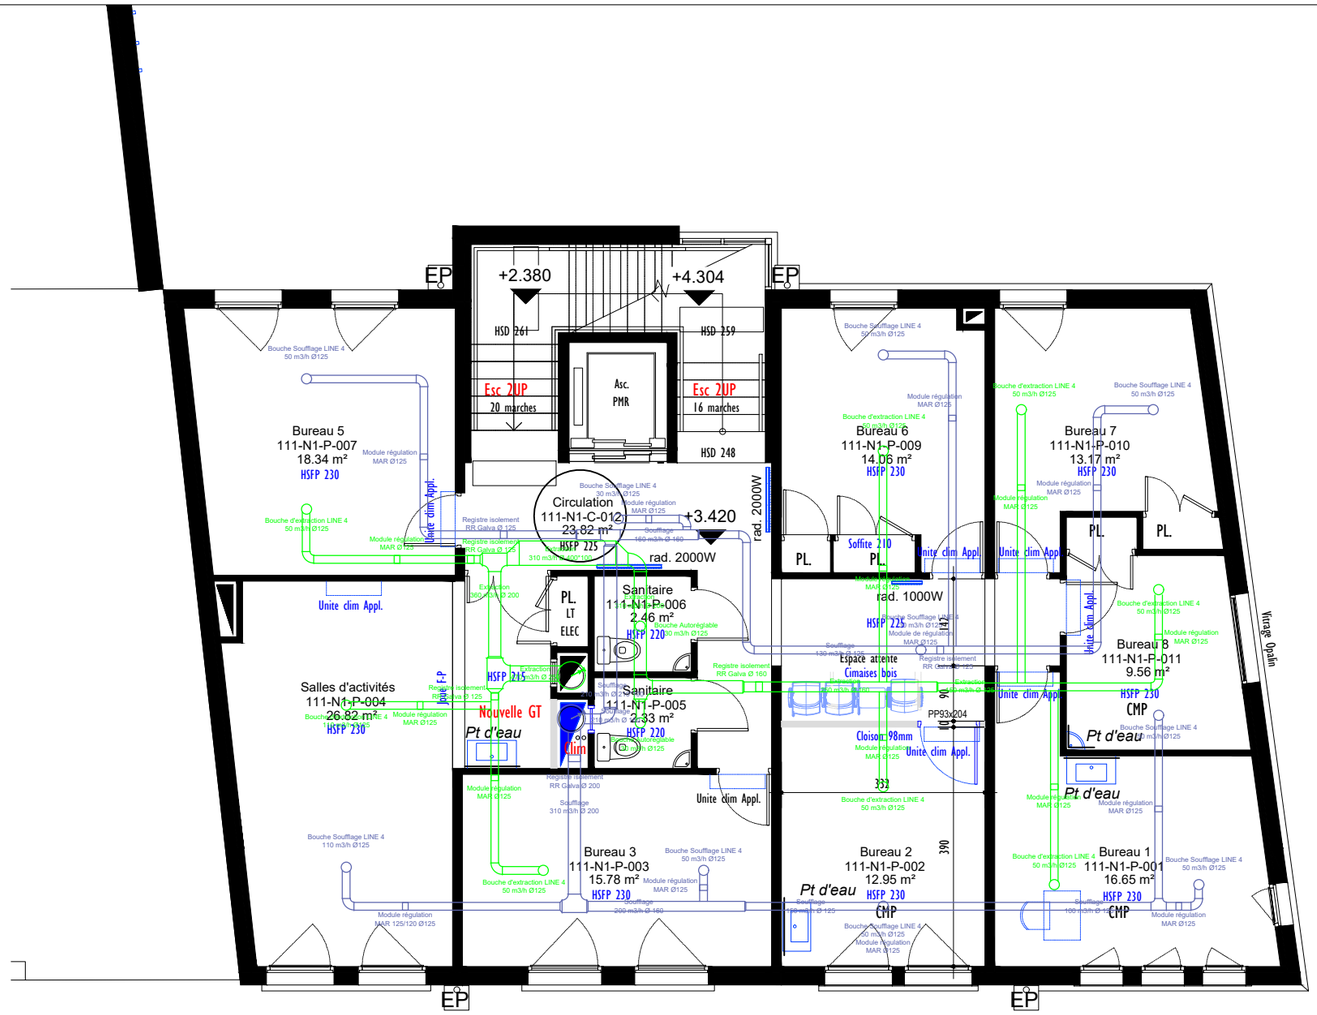


DCE VENT 01 Ventilation – R+1 Ech : 1/100° Date : Juin 2026	MAÎTRE D'OUVRAGE Centre Hospitalier LE VINATIER 95 Boulevard Pinel – BP 300 39 69678 BRON	OPERATION MSP des Pierres Plantées Bât. 111 Aménagement des locaux 6 rue des Pierres Plantées 69001 LYON	MAÎTRE D'OEUVRE AXE Architecture S.A.S. d'Architecture 69 Boulevard des Canuts 69004 LYON Tél.: 04.78.39.26.26	BET FLUIDES 73, cours albert thomas 69447 Lyon cedex 03 tél. : 04 72 33 25 59 / fax : 04 72 33 24 64 email : mgplus@mgplus.fr études + énergies + HQE Tous corps d'état

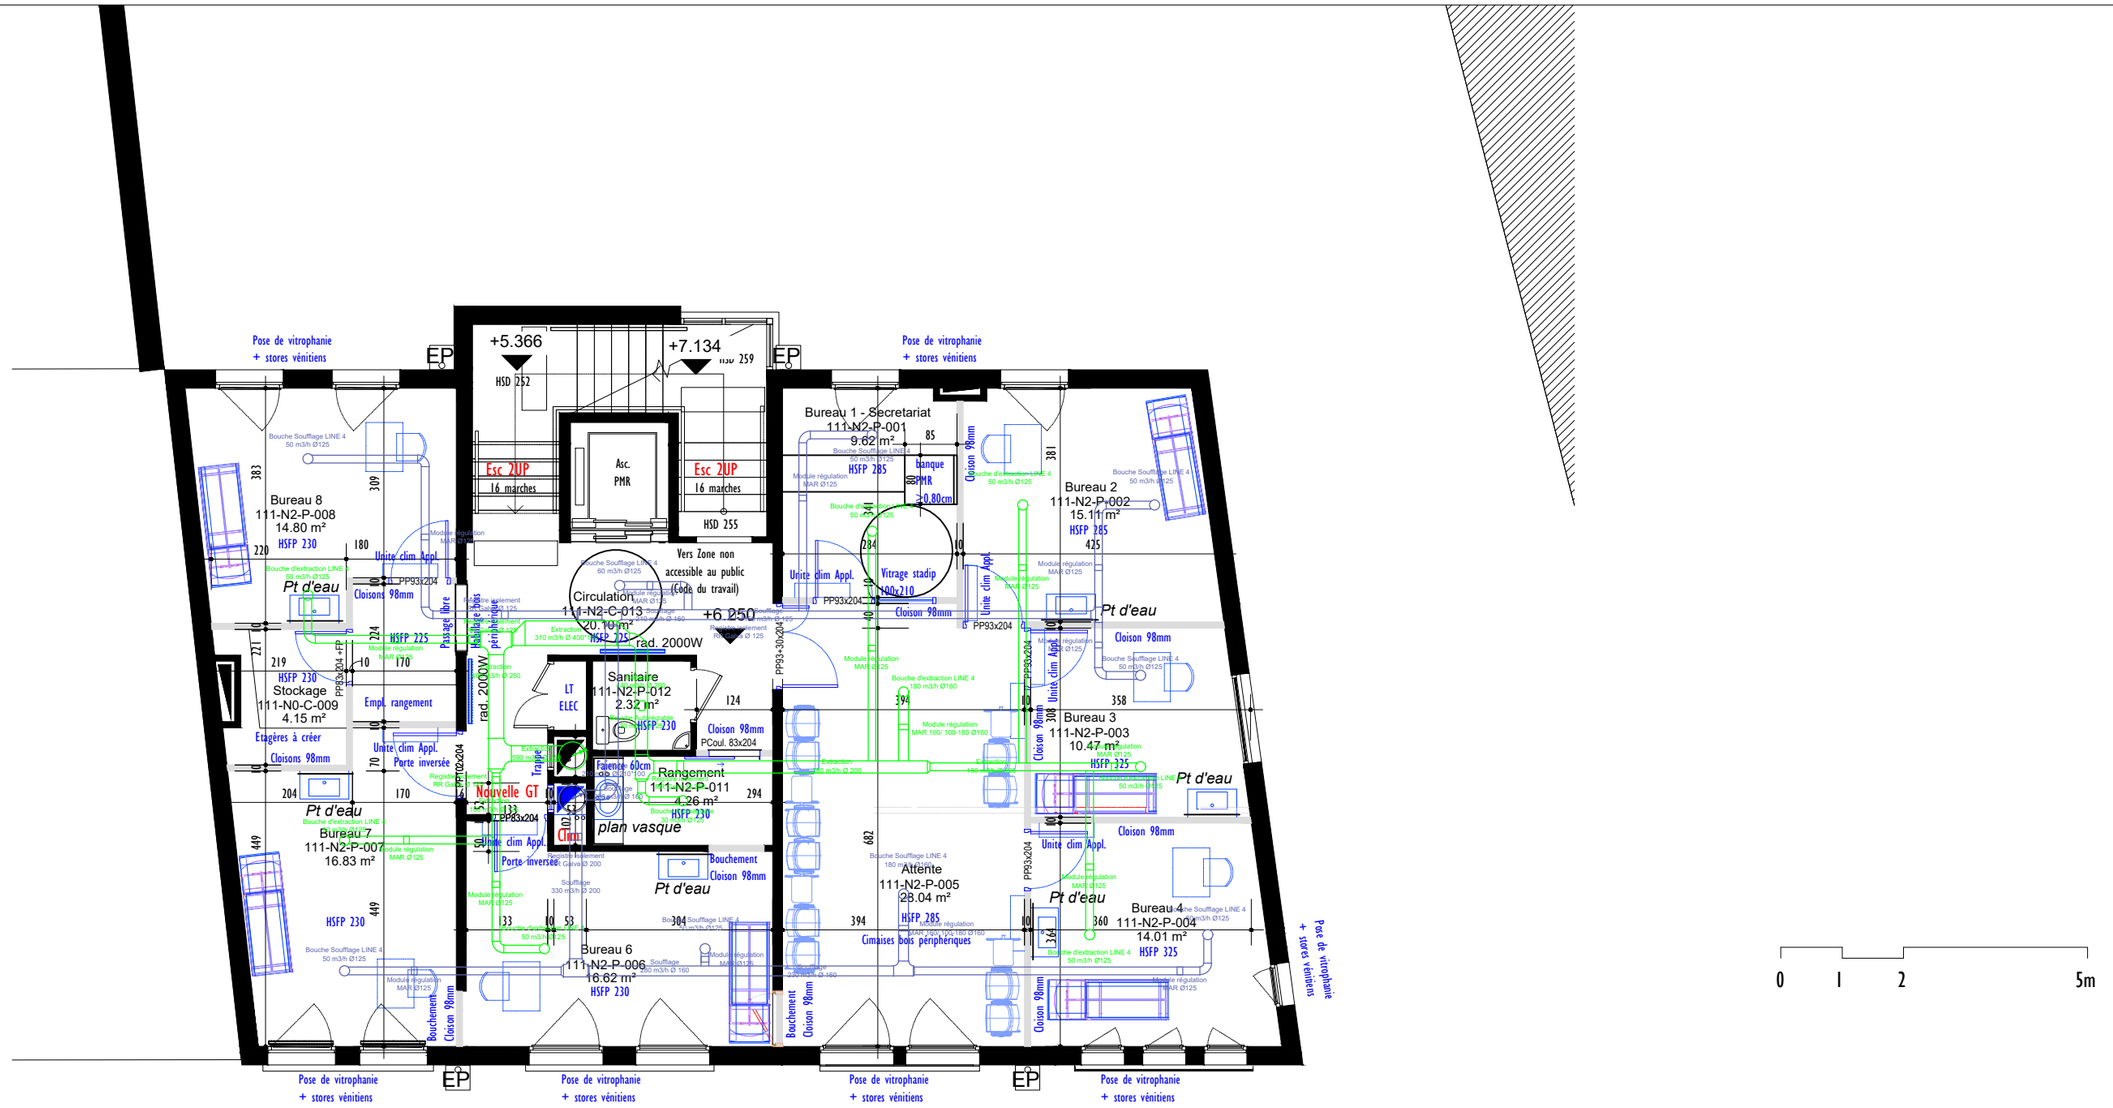

DCE	MAÎTRE D'OUVRAGE	OPERATION	MAÎTRE D'OEUVRE	BET FLUIDES
VENT 02 Ventilation – R+2 Ech : 1/100e Date : Juin 2026	Centre Hospitalier LE VINATIER 95 Boulevard Pinel – BP 300 39 69678 BRON	MSP des Pierres Plantées Bât. 111 Aménagement des locaux 6 rue des Pierres Plantées 69001 LYON	AXE Architecture S.A.S. d'Architecture 69 Boulevard des Canuts 69004 LYON Tél.: 04.78.39.26.26	mgt 73, cours albert thomas 69447 Lyon cedex 03 tél. : 04 72 33 25 59 / fax : 04 72 33 24 64 email : mgplus@mgplus.fr études + énergies + HQE Tous corps d'état

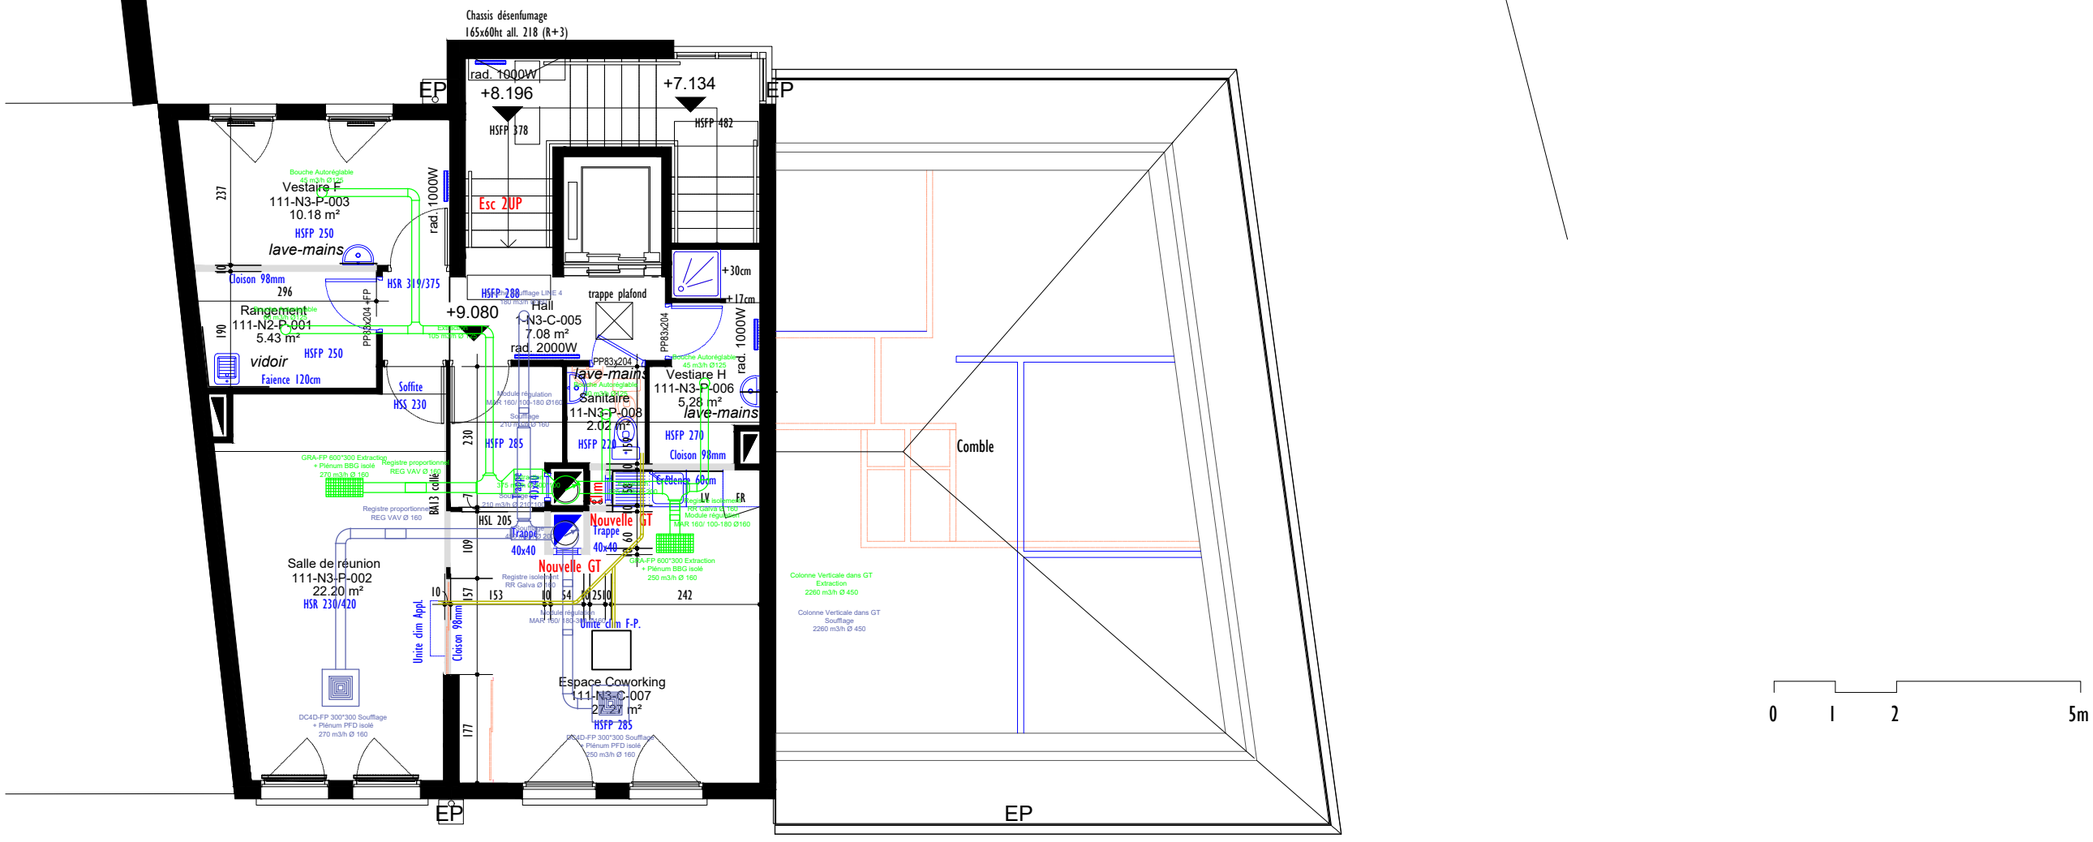

DCE VENT 03 Ventilation – R+3 Ech : 1/100* Date : Juin 2026	MAÎTRE D'OUVRAGE Centre Hospitalier LE VINATIER 95 Boulevard Pinel – BP 300 39 69678 BRON	OPERATION MSP des Pierres Plantées Bât. 111 Aménagement des locaux 6 rue des Pierres Plantées 69001 LYON	MAÎTRE D'OEUVRE AXE Architecture S.A.S. d'Architecture 69 Boulevard des Canuts 69004 LYON Tél.: 04.78.39.26.26	BET FLUIDES mgt 73, cours albert thomas 69447 Lyon cedex 03 tél. : 04 72 33 25 59 / fax : 04 72 33 24 64 email : mgplus@mgplus.fr études + énergies + HQE Tous corps d'état

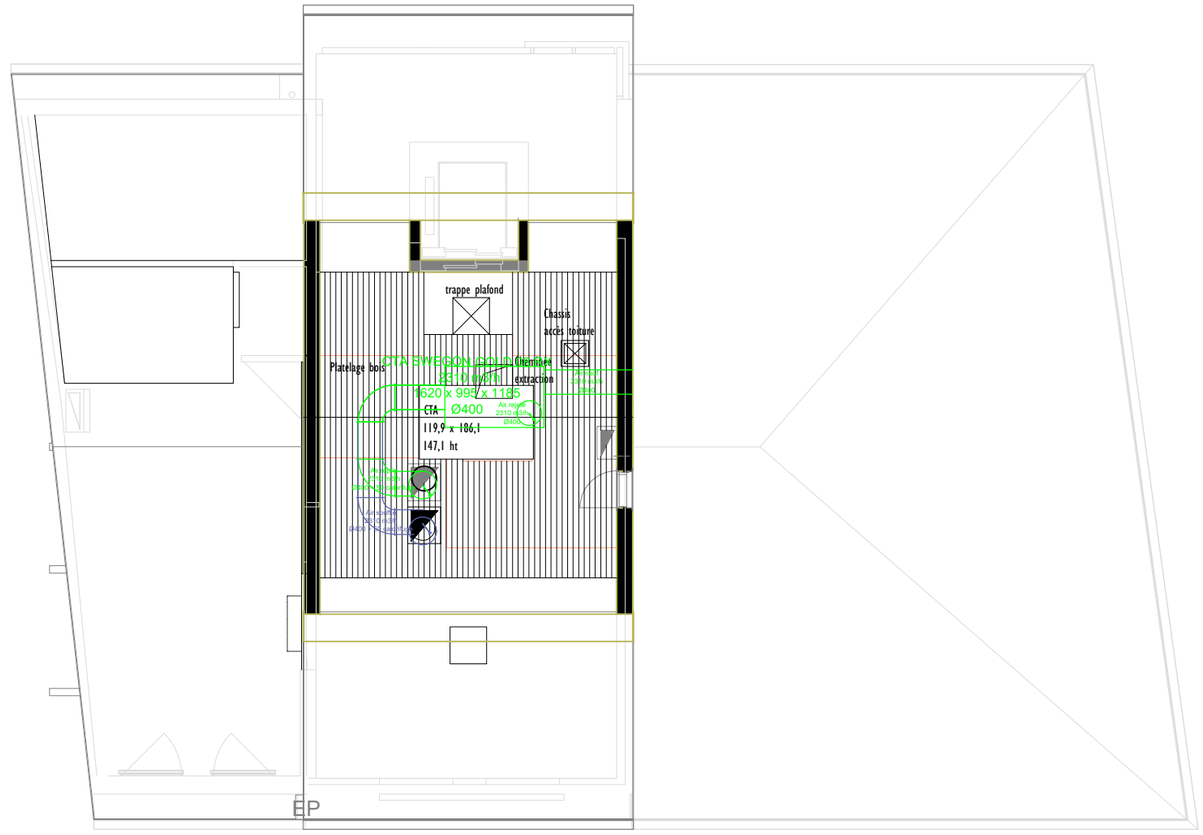

DCE

VENT 04

Ventilation – Combles

Ech : 1/50°

Date : Juin 2026

MAÎTRE D'OUVRAGE

Centre Hospitalier
LE VINATIER

95 Boulevard Pinel – BP 300 39
69678 BRON

OPERATION

MSP des Pierres Plantées Bât. 111

Aménagement des locaux

6 rue des Pierres Plantées
69001 LYON

MAÎTRE D'OEUVRE

AXE Architecture
S.A.S. d'Architecture
69 Boulevard des Canuts
69004 LYON
Tél.: 04.78.39.26.26

BET FLUIDES

mg+
73, cours albert thomas
69447 Lyon cedex 03
tél. : 04 72 33 25 59 / fax : 04 72 33 24 64
email : mgplus@mgplus.fr
études + énergies + HQE
Tous corps d'état