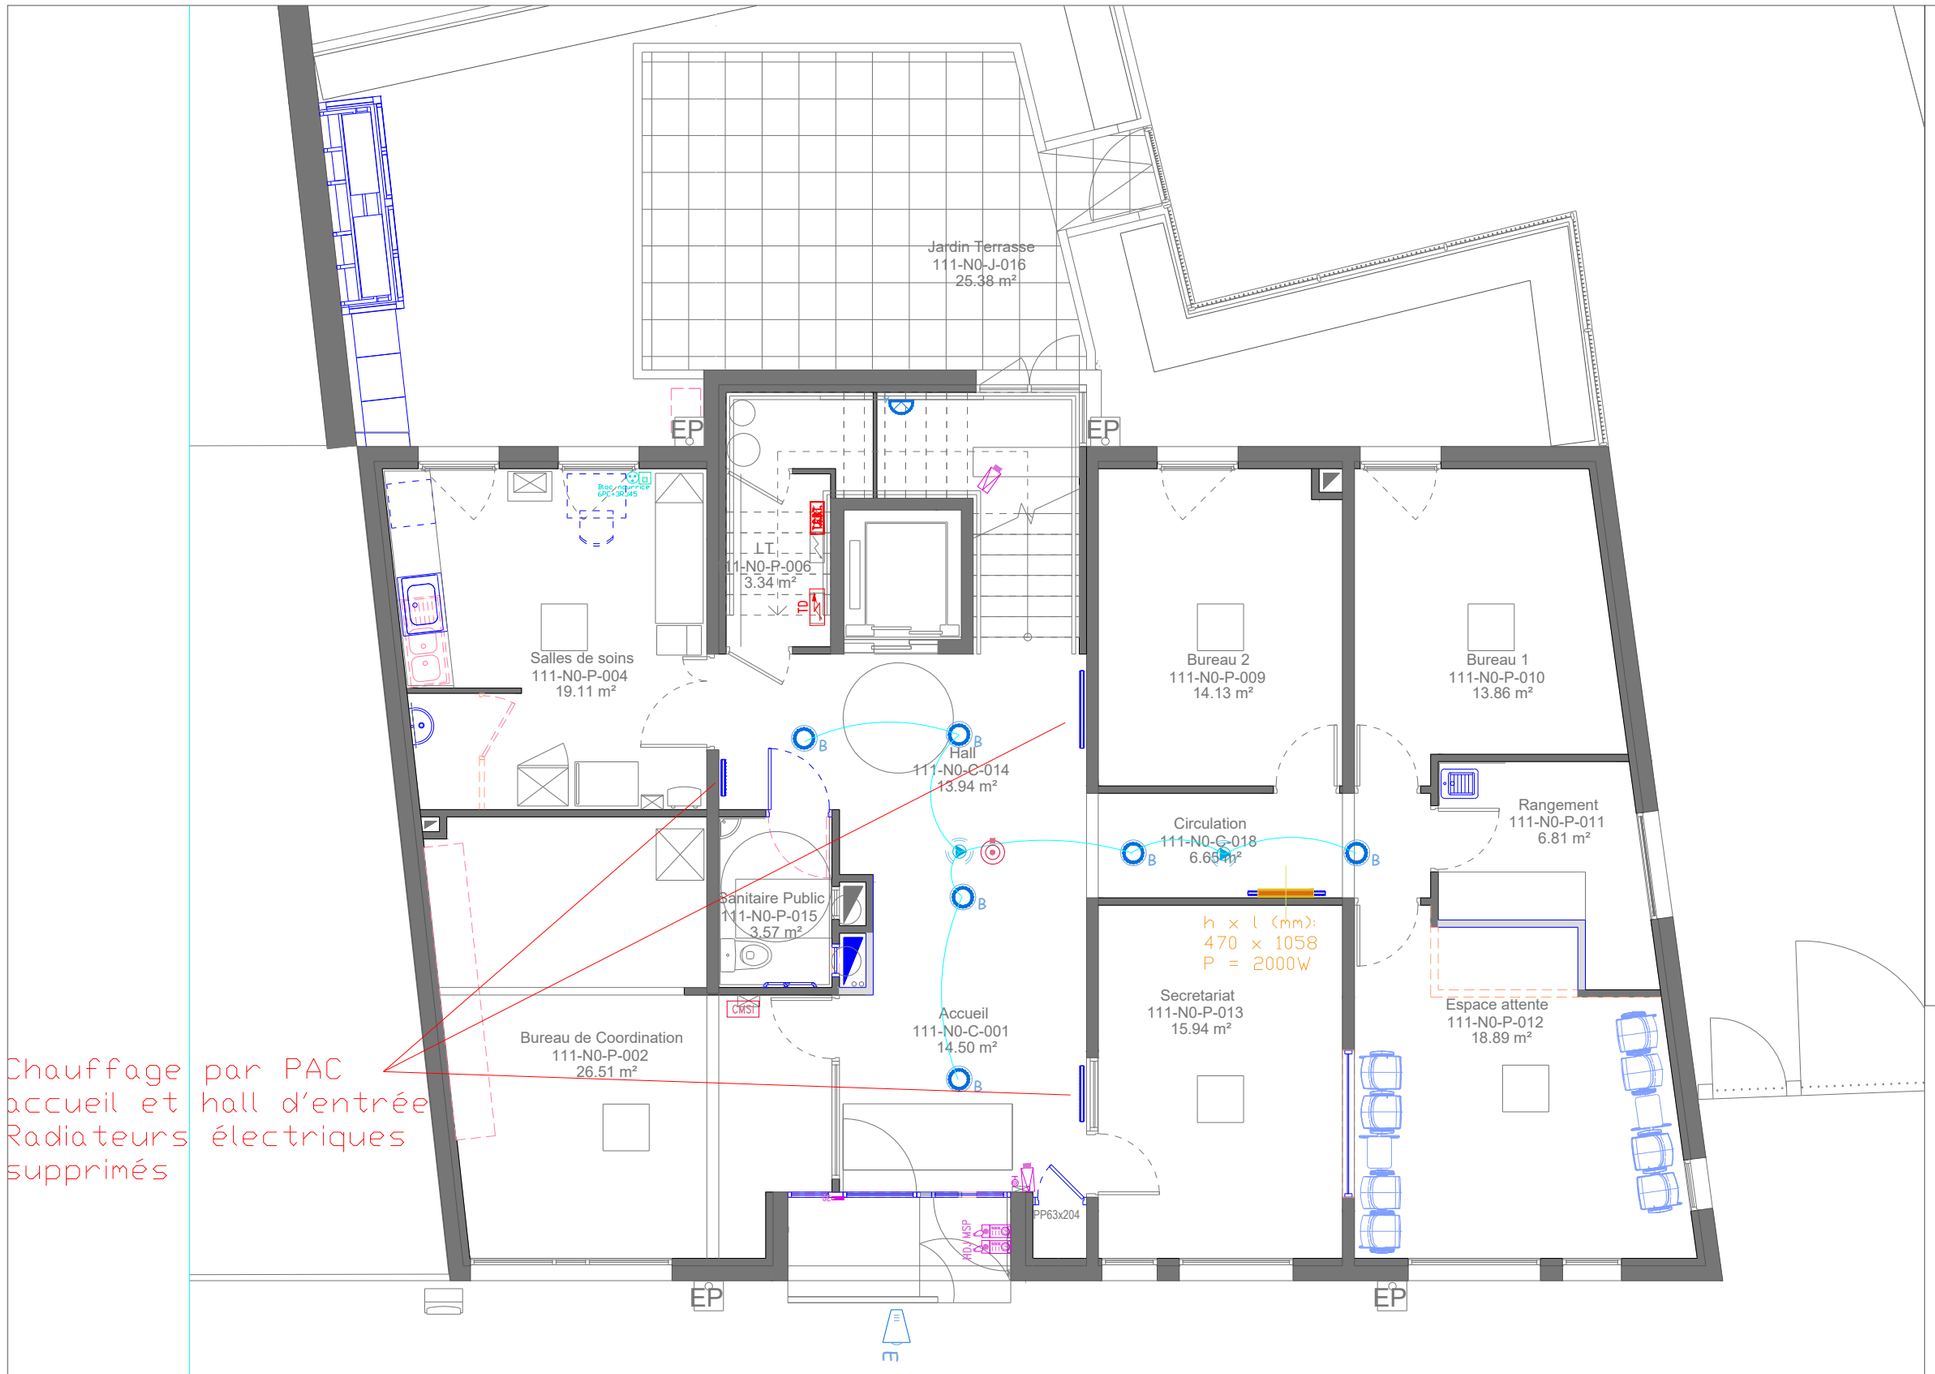


Légende électricité

- Radiateur Electrique
- Sèche-Serviettes Radiateur
- T.G.B.T. — Tableau Général Basse Tension
- TD — Tableau Divisionnaire étage
- Hublot Rond en Plafond
- Spot Led 16.2 W encastré en faux-plafond
- Dalle LED en applique 600x600
- Tubulaire LED en saillie
- Projecteur LED en extérieur
- Détecteur de présence faux-plafond
- Interrupteur Simple Allumage
- Alimentation électrique point lumineux
- Prise de Courant 2x10/16A+Terre
- Connecteur RJ45 à 90°
- Platine de rue vidéophonie
- Bouton de décondamnation
- GE — Bouton de décondamnation
- DM — Déclencheur manuel
- CMSI — Centrale SSI de type 1
- Diffuseur flash lumineux
- Tête DI – détecteur de fumée
- Diffuseur sonore
- Caméra de surveillance

Centre hospitalier Le Vinatier
Aménagement des locaux
6 Rue des Pierres Plantées -
69001 LYON

Centre hospitalier Le Vinatier

Architectes :
AXE ARCHITECTURE
69 Bvd. des Canuts, 69004 LYON
Tél : 04 78 39 26 26

mgplus
73, cours albert thomas
69447 Lyon cedex 03
tél. : 04 72 33 25 59 / fax : 04 72 33 24 64
email : mgplus@mgplus.fr
études + énergies + HQE
Tous corps d'état

PLAN BATIMENT - NIVEAU RDC

DCE.ind1

Août 2026

1/75

ELEC 001



Légende électricité

- Radiateur Electrique
- Sèche-Serviettes Radiateur
- T.G.B.T. Tableau Général Basse Tension
- TD Tableau Divisionnaire étage
- Hublot Rond en Plafond
- Spot Led 16.2 W encastré en faux-plafond
- Dalle LED en applique 600x600
- Tubulaire LED en saillie
- Projecteur LED en extérieur
- Détecteur de présence faux-plafond
- Interrupteur Simple Allumage
- Alimentation électrique point lumineux
- Prise de Courant 2x10/16A+Terre
- Connecteur RJ45 à 90°
- Platine de rue vidéophonie
- Bouton de décondamnation
- Bouton de décondamnation
- DM Déclencheur manuel
- CMSI Centrale SSI de type 1
- Diffuseur flash lumineux
- Tête DI – détecteur de fumée
- Diffuseur sonore
- Caméra de surveillance

Centre hospitalier Le Vinatier
Aménagement des locaux
6 Rue des Pierres Plantées -
69001 LYON

Centre hospitalier Le Vinatier

Architectes :
AXE ARCHITECTURE
69 Bvd. des Canuts, 69004 LYON
Tél : 04 78 39 26 26

mgt
73, cours albert thomas
69447 Lyon cedex 03
tél. : 04 72 33 25 59 / fax : 04 72 33 24 64
email : mgplus@mgplus.fr
études + énergies + HQE
Tous corps d'état

PLAN BATIMENT - NIVEAU R+1

DCE.ind1

Août 2026

1/75

ELEC 002



Légende électricité

- Radiateur Electrique
- Sèche-Serviettes Radiateur
- T.G.B.T. Tableau Général Basse Tension
- TD Tableau Divisionnaire étage
- A Hublot Rond en Plafond
- B Spot Led 16.2 W encastré en faux-plafond
- C Dalle LED en applique 600x600
- D Tubulaire LED en saillie
- E Projecteur LED en extérieur
- Détecteur de présence faux-plafond
- Interrupteur Simple Allumage
- Alimentation électrique point lumineux
- Prise de Courant 2x10/16A+Terre
- Connecteur RJ45 à 90°
- Platine de rue vidéophonie
- Bouton de décondamnation
- GE Bouton de décondamnation
- DM Déclencheur manuel
- CMSI Centrale SSI de type 1
- Diffuseur flash lumineux
- Tête DI – détecteur de fumée
- Diffuseur sonore
- Caméra de surveillance

Centre hospitalier Le Vinatier
Aménagement des locaux
6 Rue des Pierres Plantées -
69001 LYON

Centre hospitalier Le Vinatier

Architectes :
AXE ARCHITECTURE
69 Bvd. des Canuts, 69004 LYON
Tél : 04 78 39 26 26

mgplus
73, cours albert thomas
69447 Lyon cedex 03
tél. : 04 72 33 25 59 / fax : 04 72 33 24 64
email : mgplus@mgplus.fr
études + énergies + HQE
Tous corps d'état


PLAN BATIMENT - NIVEAU R+2

DCE.ind1

Août 2026

1/75

ELEC 003

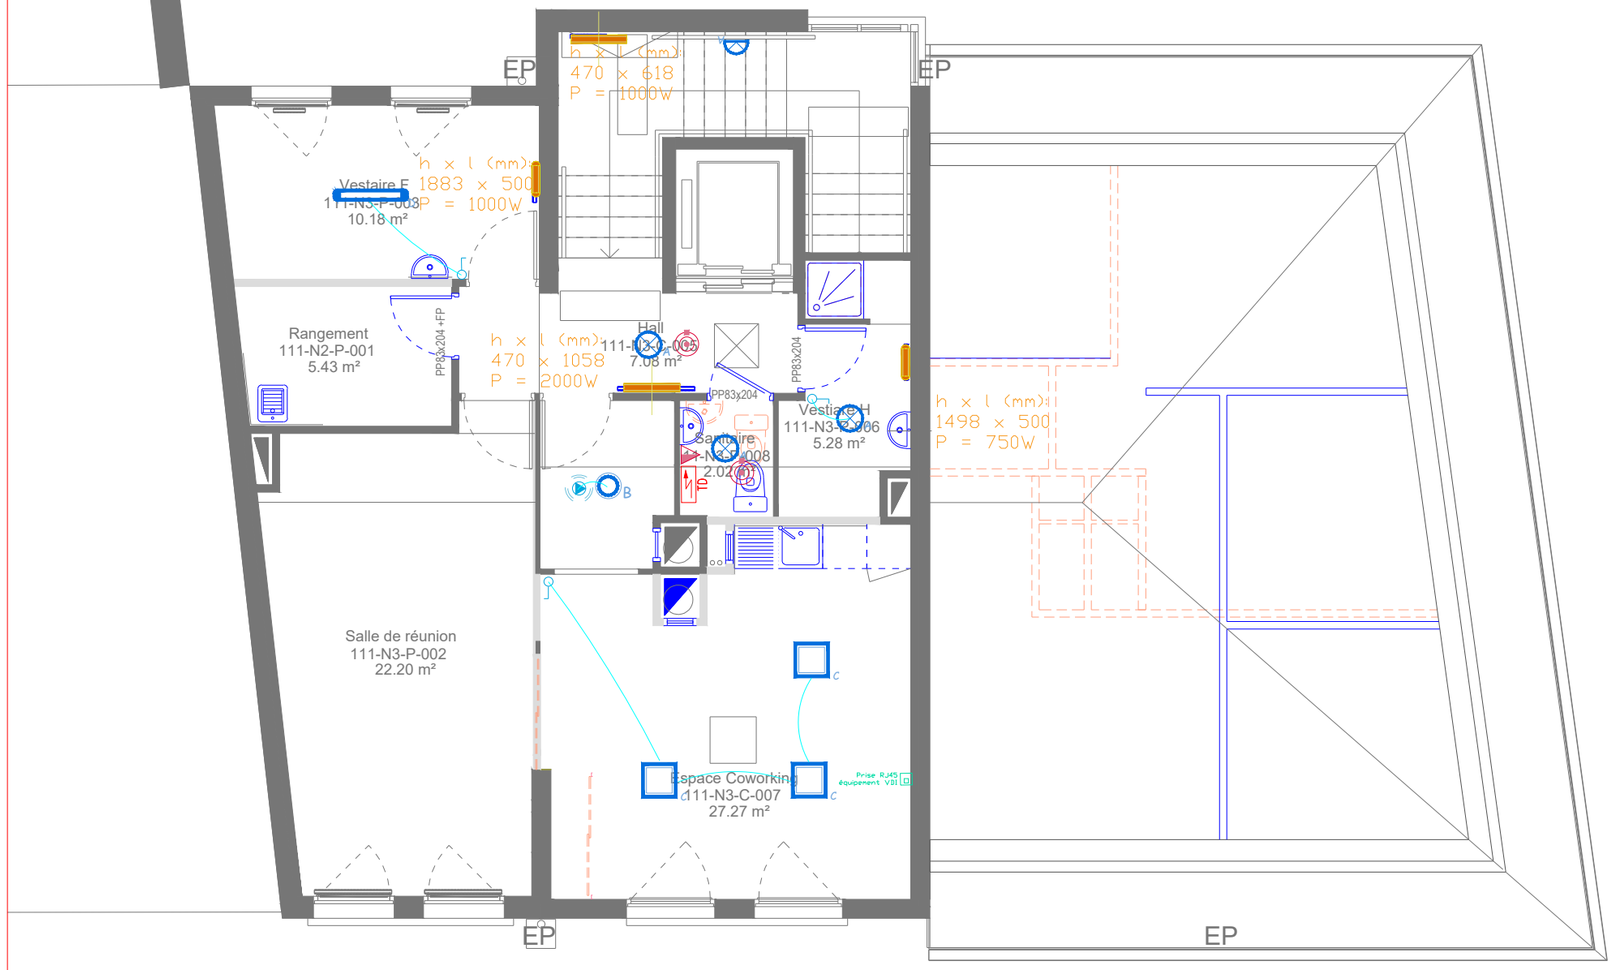

Légende électricité

- Radiateur Electrique
- Sèche-Serviettes Radiateur
- T.G.B.T. — Tableau Général Basse Tension
- TD — Tableau Divisionnaire étage
- Hublot Rond en Plafond
- Spot Led 16.2 W encastré en faux-plafond
- Dalle LED en applique 600x600
- Tubulaire LED en saillie
- Projecteur LED en extérieur
- Détecteur de présence faux-plafond
- Interrupteur Simple Allumage
- Alimentation électrique point lumineux
- Prise de Courant 2x10/16A+Terre
- Connecteur RJ45 à 90°
- Platine de rue vidéophonie
- Bouton de décondamnation
- Bouton de décondamnation
- DM — Déclencheur manuel
- CMSI — Centrale SSI de type 1
- Diffuseur flash lumineux
- Tête DI – détecteur de fumée
- Diffuseur sonore
- Caméra de surveillance

Centre hospitalier Le Vinatier
Aménagement des locaux
6 Rue des Pierres Plantées -
69001 LYON

Centre hospitalier Le Vinatier

Architectes :
AXE ARCHITECTURE
69 Bvd. des Canuts, 69004 LYON
Tél : 04 78 39 26 26

mg+ études + énergies + HQE
Tous corps d'état
73, cours albert thomas
69447 Lyon cedex 03
tél. : 04 72 33 25 59 / fax : 04 72 33 24 64
email : mgplus@mgplus.fr

PLAN BATIMENT - NIVEAU R+3

DCE.ind1

Août 2026

1/75

ELEC 004