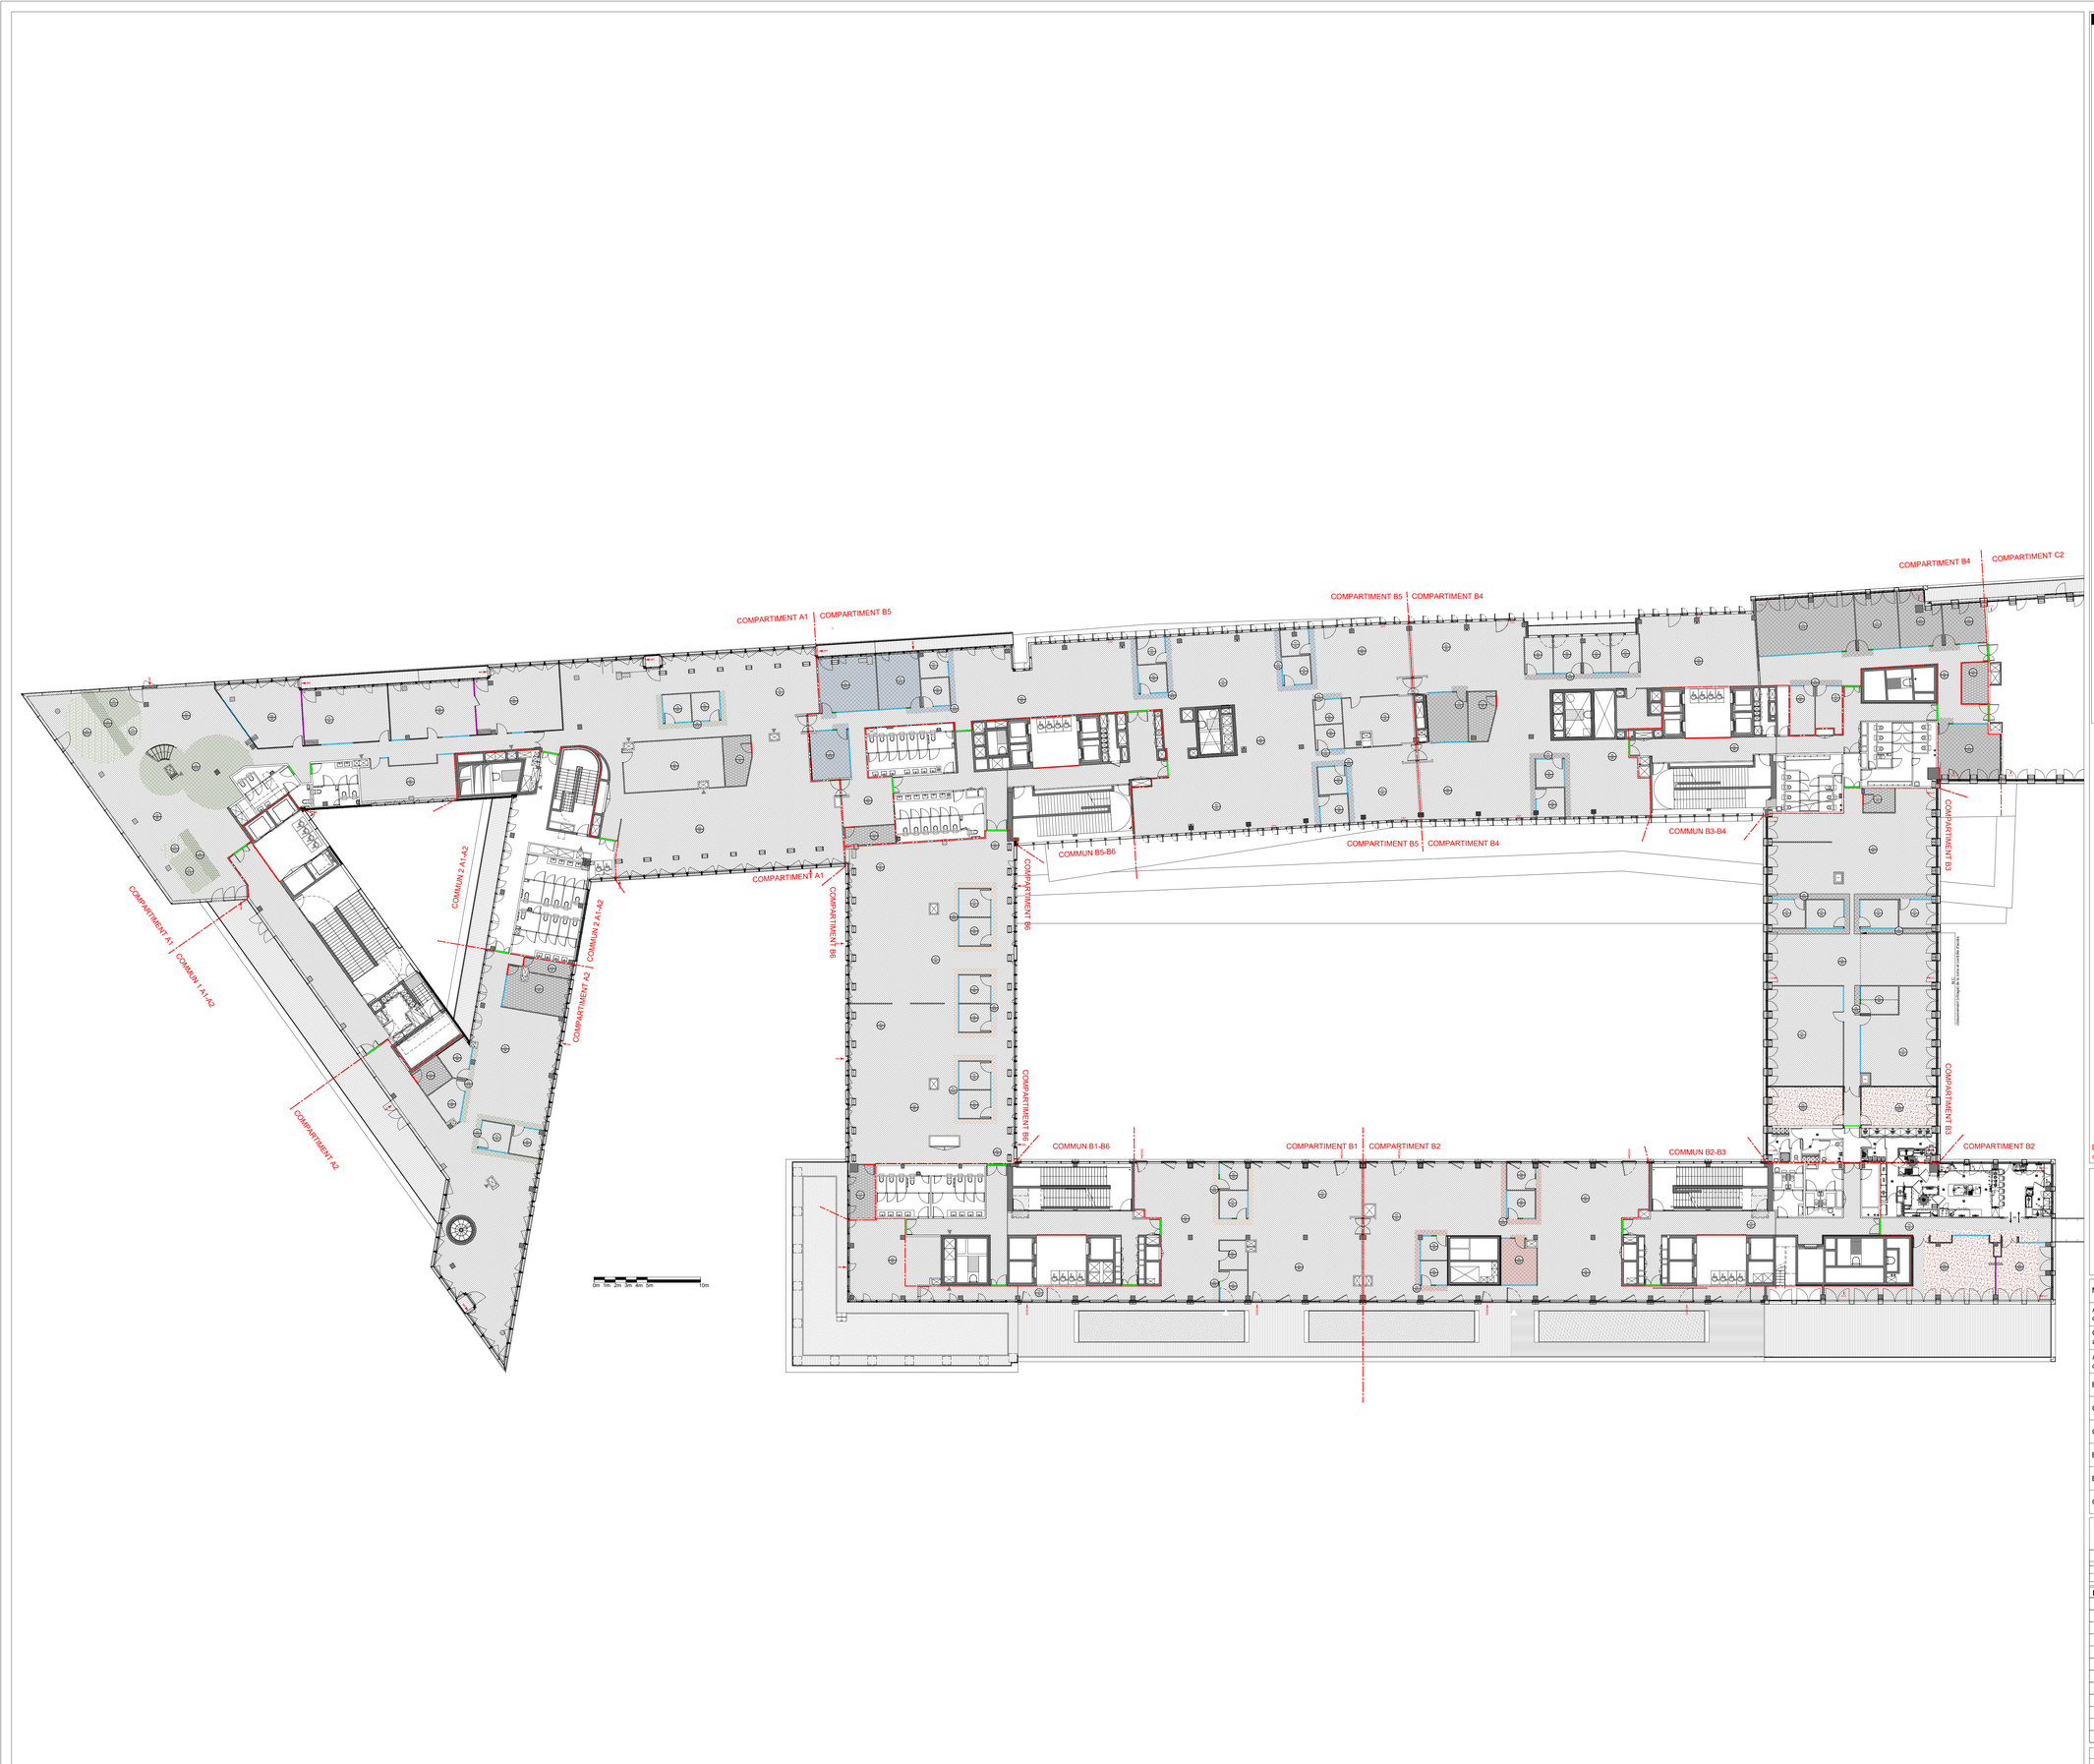


LEGENDE DES REVETEMENTS DE SOL

RS-00	4014.84 m²

BARRE DE SEUIL TYPE 01
BARRE DE SEUIL TYPE 02

BATIMENT A - Compartiment A1/A2

RS-01.a	12.59 m²
RS-01.b	85.63 m²
RS-01.c	28.30 m²
RS-01.d	0.00 m²

BATIMENT B - Compartiment B1/B6

RS-02.a	0.00 m²
RS-02.b	37.28 m²
RS-02.c	0.00 m²

BATIMENT B - Compartiment B2

RS-03.b	27.44 m²
RS-03.c	0.00 m²
RS-03.d	117.49 m²

BATIMENT B - Compartiment B3/B4

RS-04.b	190.14 m²

BATIMENT B - Compartiment B5

RS-05.b	97.34 m²
PVC-00	95.88 m²

BATIMENT B - Compartiment B2

PVC-01	0.00 m²
PVC-02	0.00 m²
PVC-03	0.00 m²
PVC-04	0.00 m²

BATIMENT B - Compartiment B6

PVC-05	0.00 m²

(Selon la méthode)
ETIQUETTE DE REPÉRAGE DES REVÊTEMENTS DE SOLS
(Selon la méthode) A MAINTENIR

Document non contractuel, les hypothèses d'implantation seront définitivement retenues sous réserve de validation du bureau de contrôle sécurité et de faisabilité technique.

AFD AGENCE FRANÇAISE DE DÉVELOPPEMENT

GROUPE AFD

Ilot A7 / A8a - Quartier Austerlitz Gare
ZAC Paris Rive Gauche
75013 - PARIS

Maître d'ouvrage	GROUPE AFD	5 Rue Roland-Barthes - 75012 PARIS	
		TEL: 01 53 44 31 31	MAIL: albarice@afd.fr / pecressejc@afd.fr
Assistant Maitrise d'ouvrage	----	----	
		TEL: ----	MAIL: ----
Conception des aménagements	Colliers	41 rue Louise Michel - 92594 Levallois-Perret Cedex	
		TEL: 01 73 01 21 00	
Assistant Maitrise d'oeuvre	-----	----	
		TEL: ----	MAIL: ----
Bureau de contrôle	-----	----	
		TEL: ----	MAIL: ----
Coordinateur SPS	-----	----	
		TEL: ----	MAIL: ----
Coordinateur SSI	-----	----	
		TEL: ----	MAIL: ----
B.E.T	-----	----	
		TEL: ----	MAIL: ----
B.E.T	-----	----	
		TEL: ----	MAIL: ----
O.P.C	-----	----	
		TEL: ----	MAIL: ----

NIVEAU 07

PLAN DES REVÊTEMENTS DE SOLS PROJET

Colliers

N° DE DOSSIER

ECH: 1:200

INDICE	DATE	MODIFICATIONS
01	02/08/2024	MISE A JOUR ET MODIFICATIONS DES PLANS APD - DIFFUSION DES PLANS DCE
02	05/09/2024	MISE A JOUR ET MODIFICATIONS DES PLANS DCE
03	27/09/2024	AJOUT ALIMENTATION CFO et VDI POUR CASIERS - MISE A JOUR DES LOTS TECHNIQUES
04	20/12/2024	IMPLANTATION DU MOBILIER RECUPÉRÉ
05	07/02/2025	MISE A JOUR DES PLANS DCE
06	09/04/2025	MISE A JOUR DES PLANS MOBILIERS
07	25/04/2025	MISES A JOURS DES PLANS DCE
VF	28/04/2025	VERSION FINALE PLANS DCE
08	13/06/2025	MISE A JOUR DES PLANS SUITE AUX NOUVELLES GAINES DE DESENFUMAGE

EMETTEUR	PROJET	PHASE	LOT	N° DOCUMENT	ETAGE	INDICE
Colliers	AFD	DCE	SOL	A60.07	R07	08

DOCUMENT GRAPHIQUE PROPRIETE DE LA SOCIETE COLLIERS. INTERDICTION DE FAIRE DES COPIES, MEME PARTIELLES, SANS ACCORD PREALABLE