

Liberté • Égalité • Fraternité
RÉPUBLIQUE FRANÇAISE
MINISTÈRE DE LA JUSTICE

Travaux de mise en oeuvre de l'Ad'Ap du tribunal judiciaire de Bobigny

Dossier De consultation des entreprises


Maître d'oeuvre

LC
ARCHITECTURES


04/09/2026



Maitre d'oeuvre LC Architectures 2, rue Paul Fort 75014 Paris	**Maitre d'ouvrage** Ministère de la Justice Département immobilier	Mise en accessibilité du tribunal judiciaire de Bobigny 173, avenue Paul Vaillant Couturier 93008 BOBIGNY	DCE	Plan de situation 04/09/2026

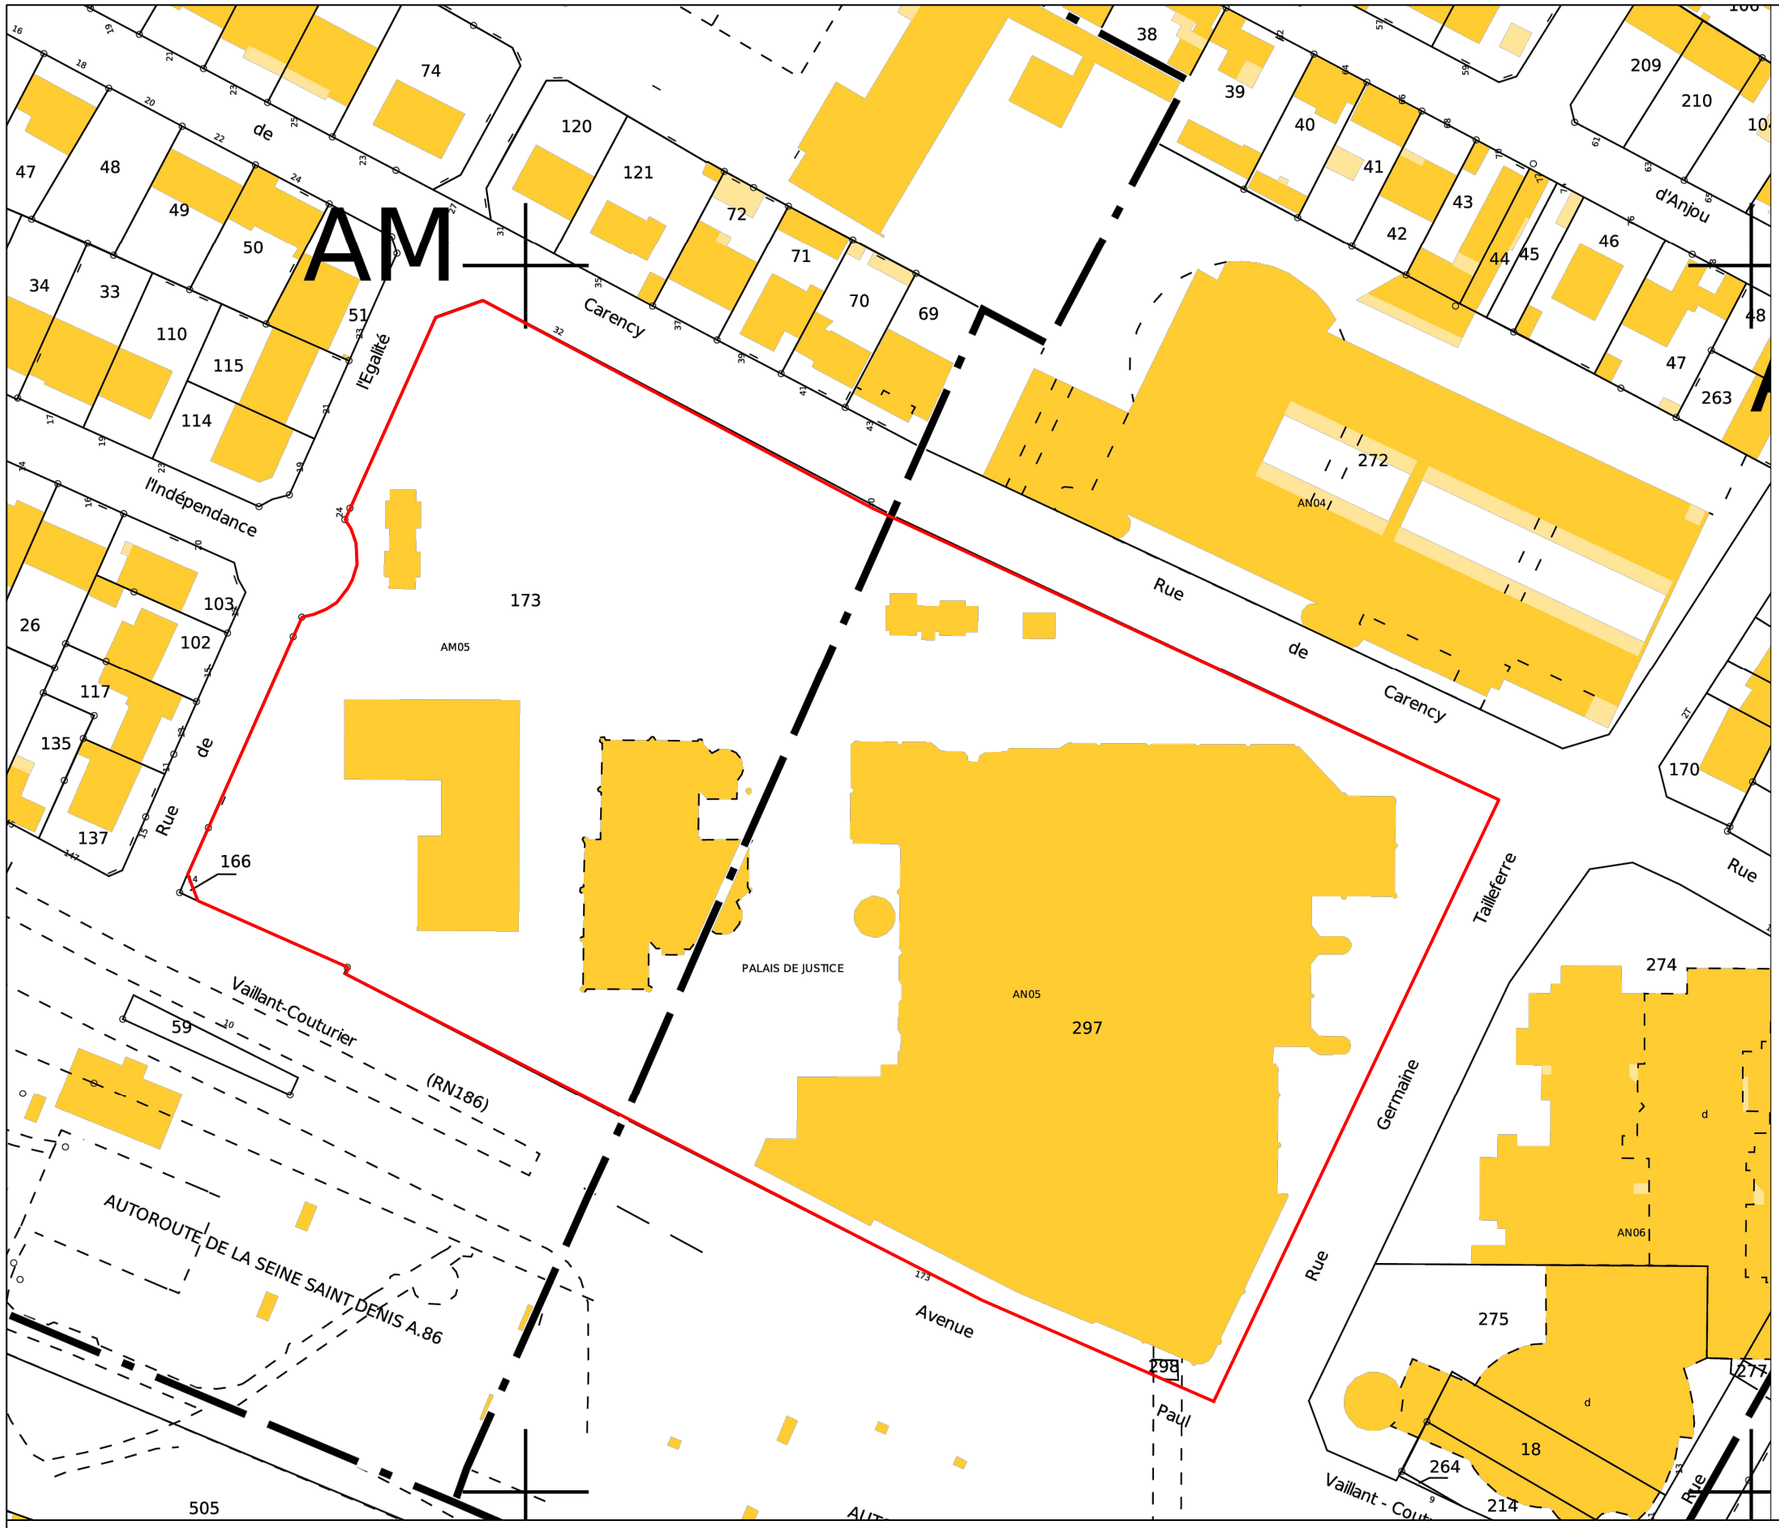

Maitre d'oeuvre LC Architectures 2, rue Paul Fort 75014 Paris	**Maitre d'ouvrage** Ministère de la Justice Département immobilier	Mise en accessibilité du tribunal judiciaire de Bobigny 173, avenue Paul Vaillant Couturier 93008 BOBIGNY	DCE	Plan de cadastre
			Echelle : 1/1000e	04/09/2026

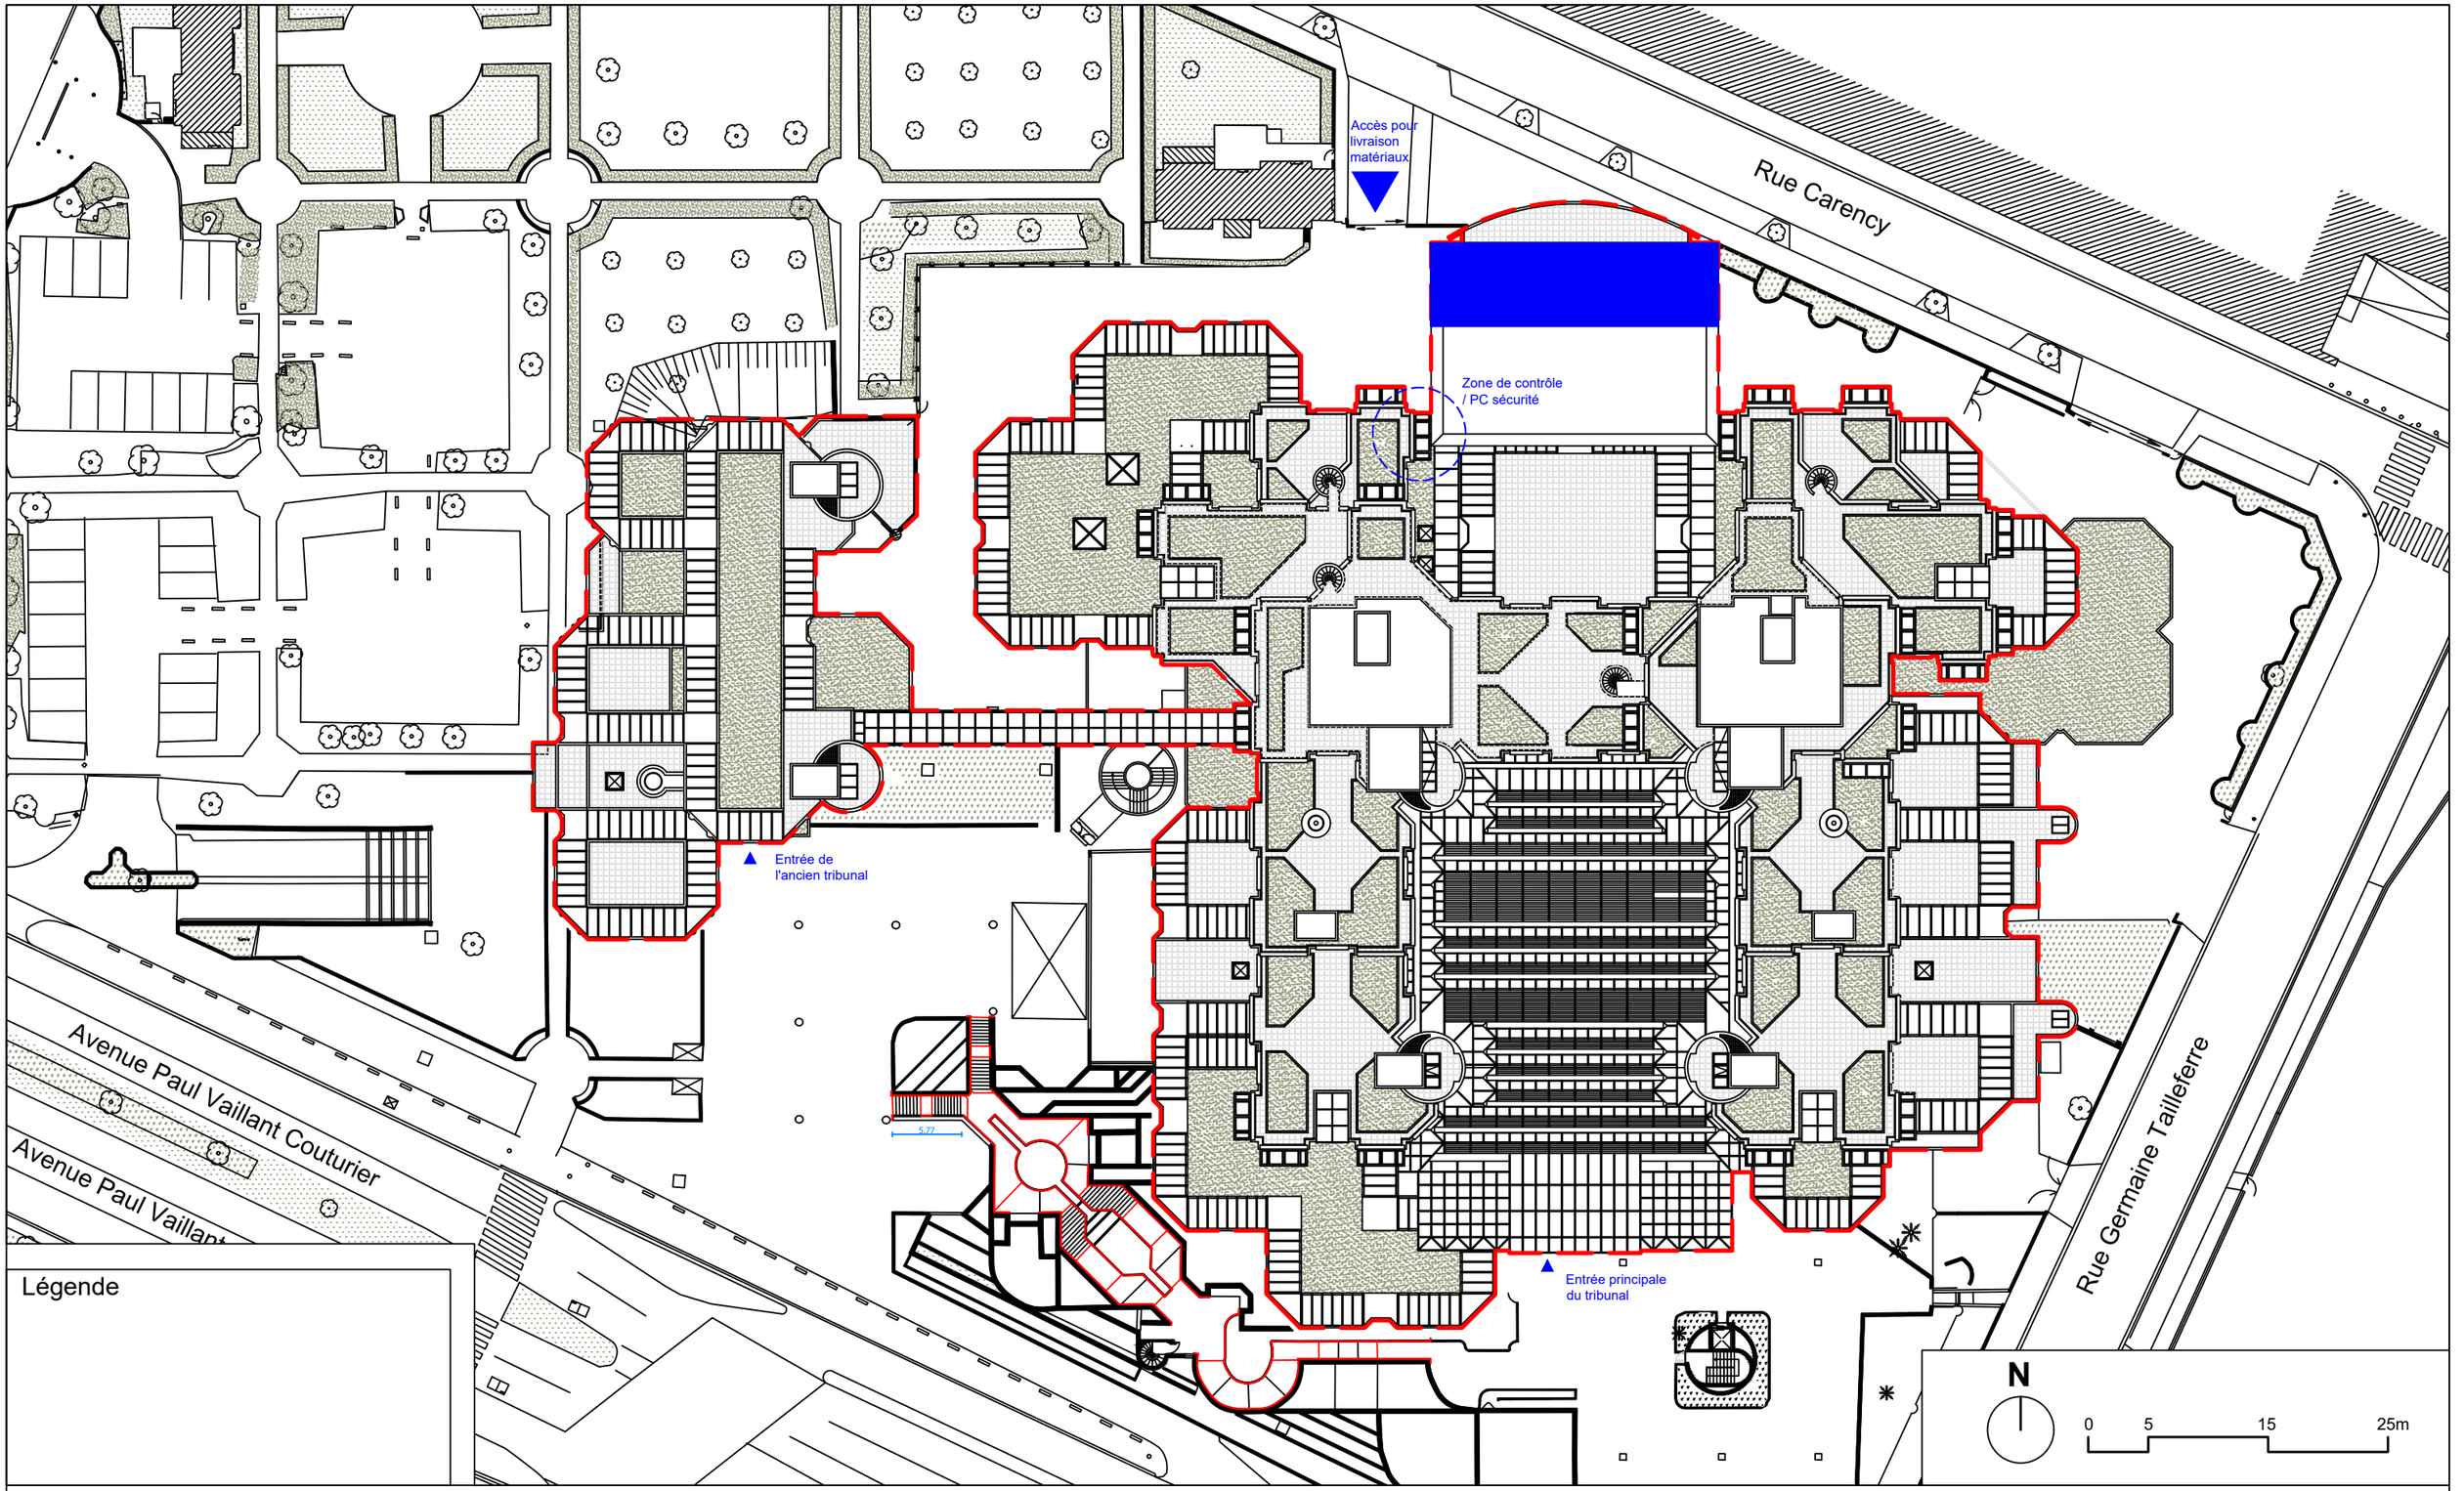

Légende

Maitre d'oeuvre
LC Architectures
2, rue Paul Fort
75014 Paris

Maitre d'ouvrage
Ministère de la Justice
Département immobilier

Mise en accessibilité du tribunal judiciaire de Bobigny


173, avenue Paul Vaillant Couturier 93008 BOBIGNY

DCE

Plan d'installation de chantier

Echelle : 1/500e

04/09/2026

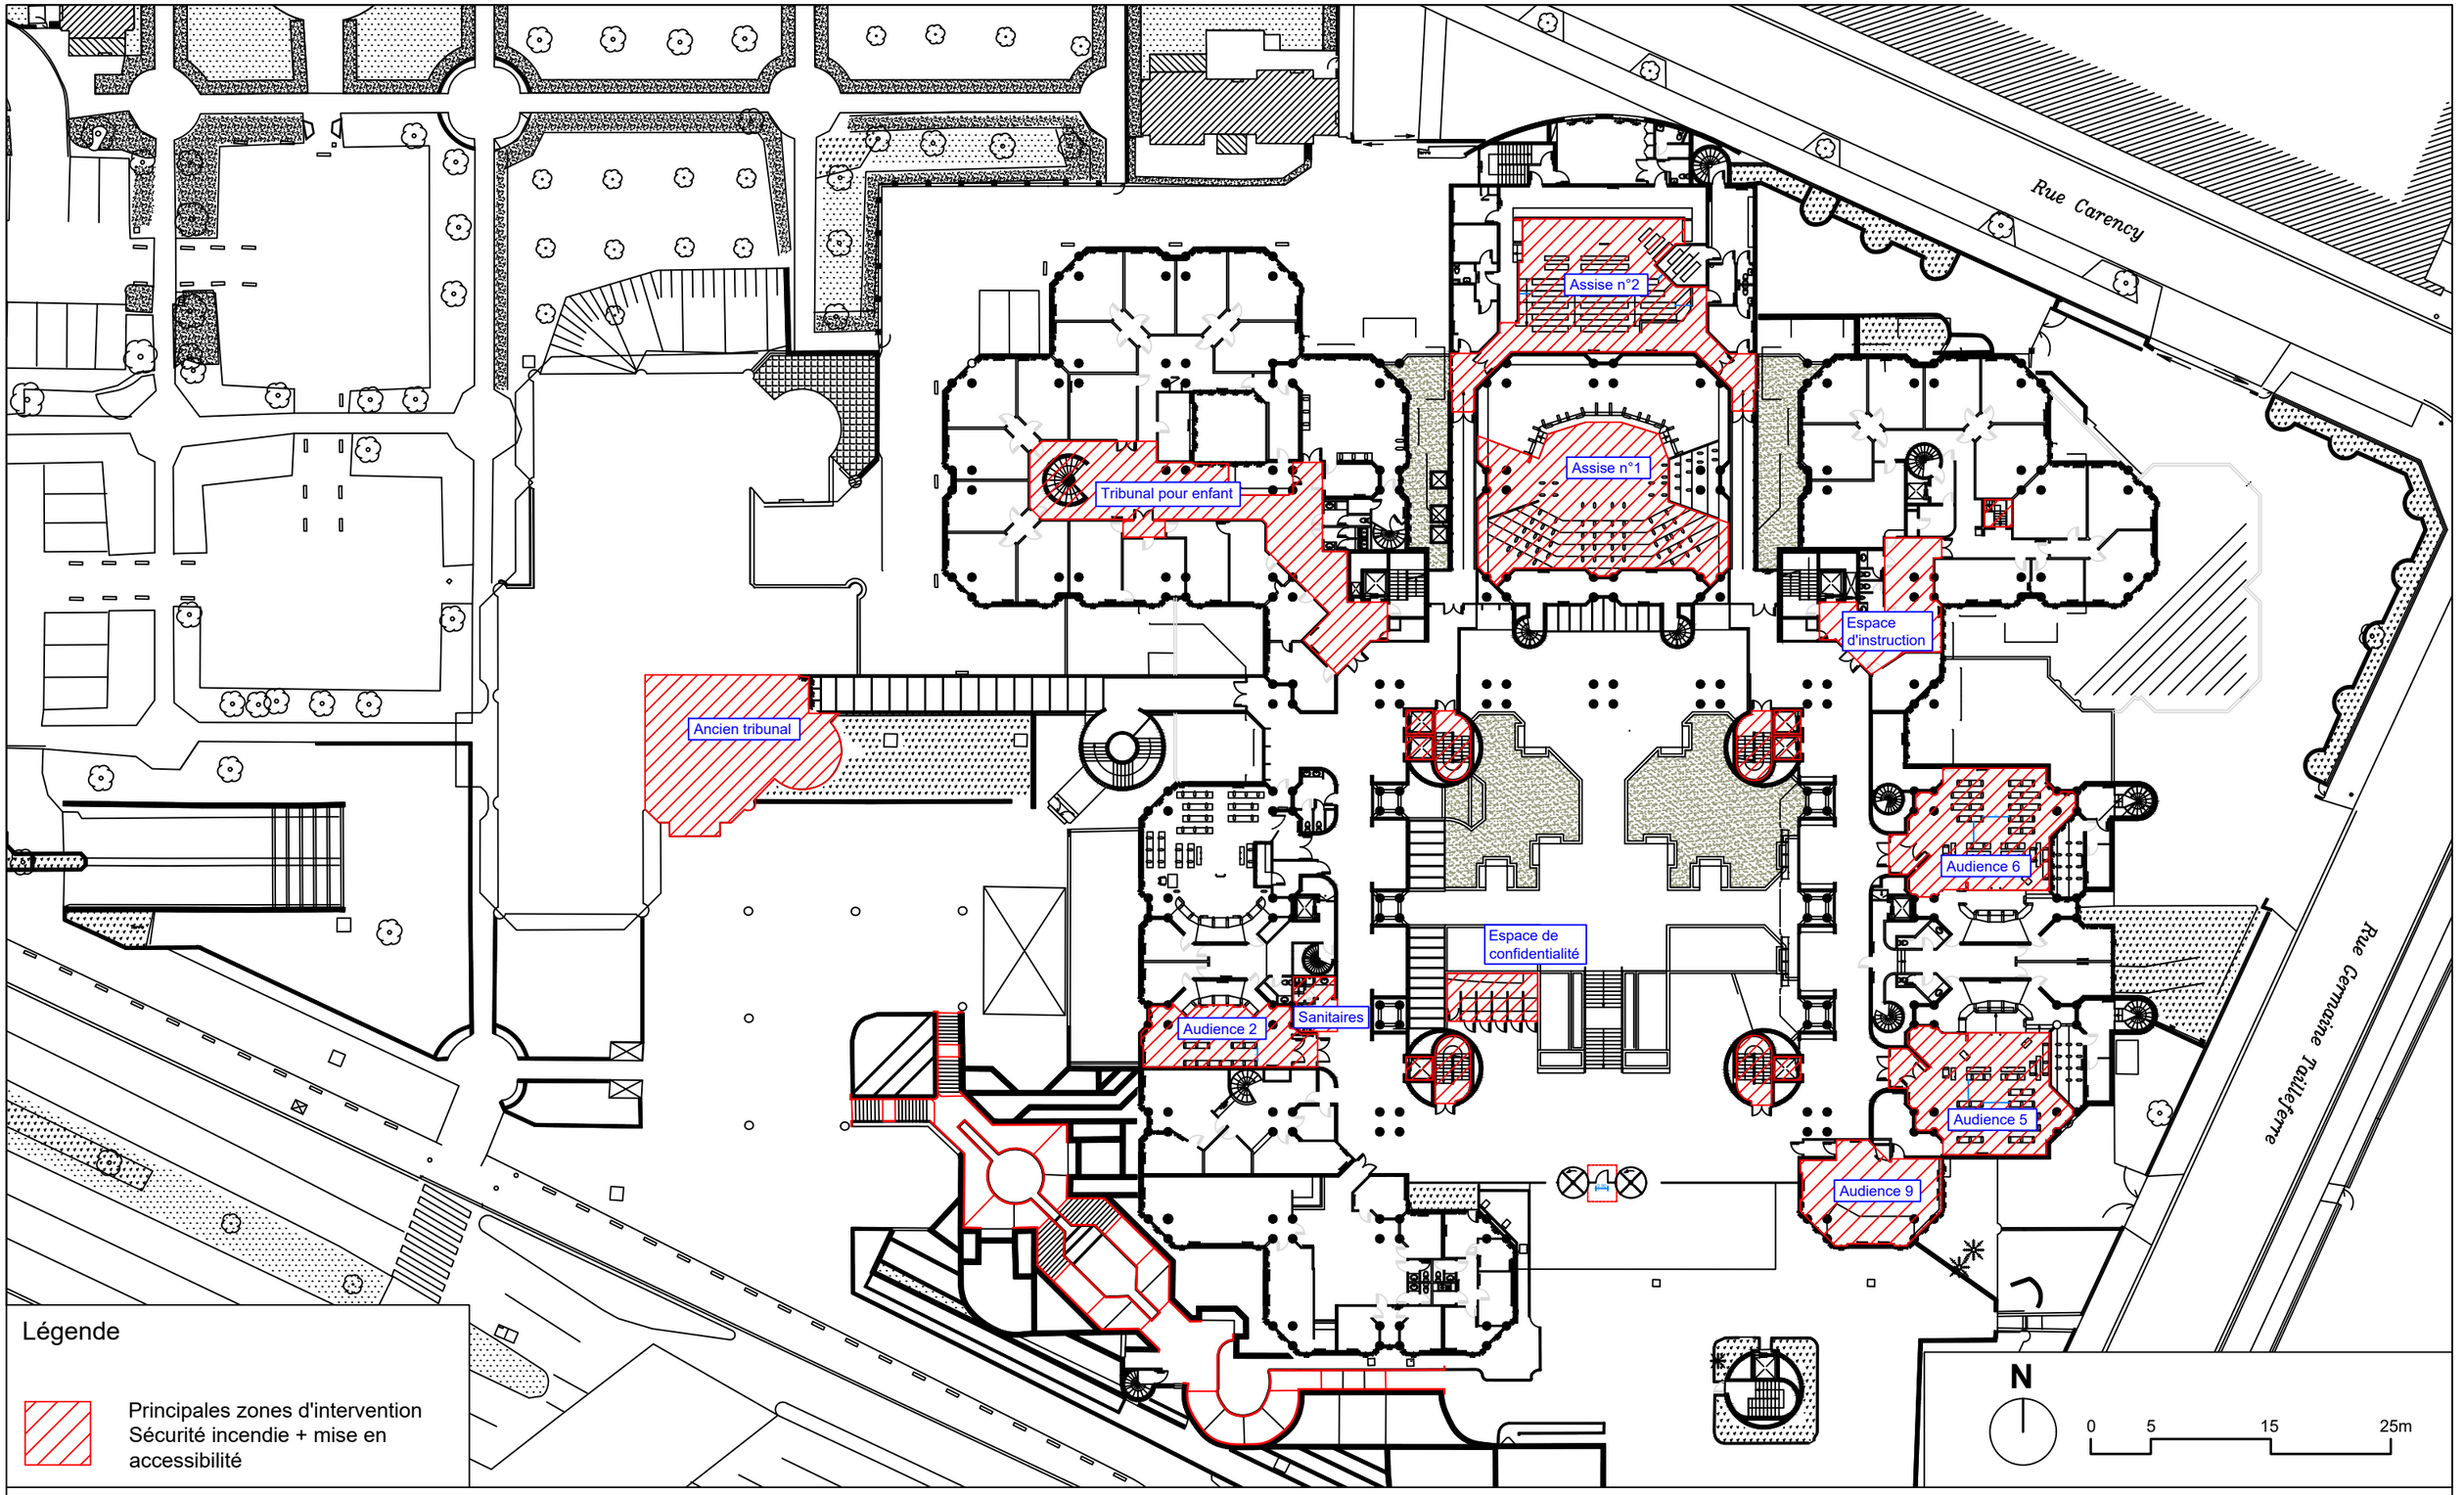

Légende

Principales zones d'intervention
Sécurité incendie + mise en accessibilité

Maitre d'oeuvre
LC Architectures
2, rue Paul Fort
75014 Paris

Maitre d'ouvrage
Ministère de la Justice
Département immobilier

Mise en accessibilité du tribunal judiciaire de Bobigny


173, avenue Paul Vaillant Couturier 93008 BOBIGNY

DCE

Plan de repérage des zones d'intervention - Niveau parvis

Echelle : 1/500e

04/09/2026

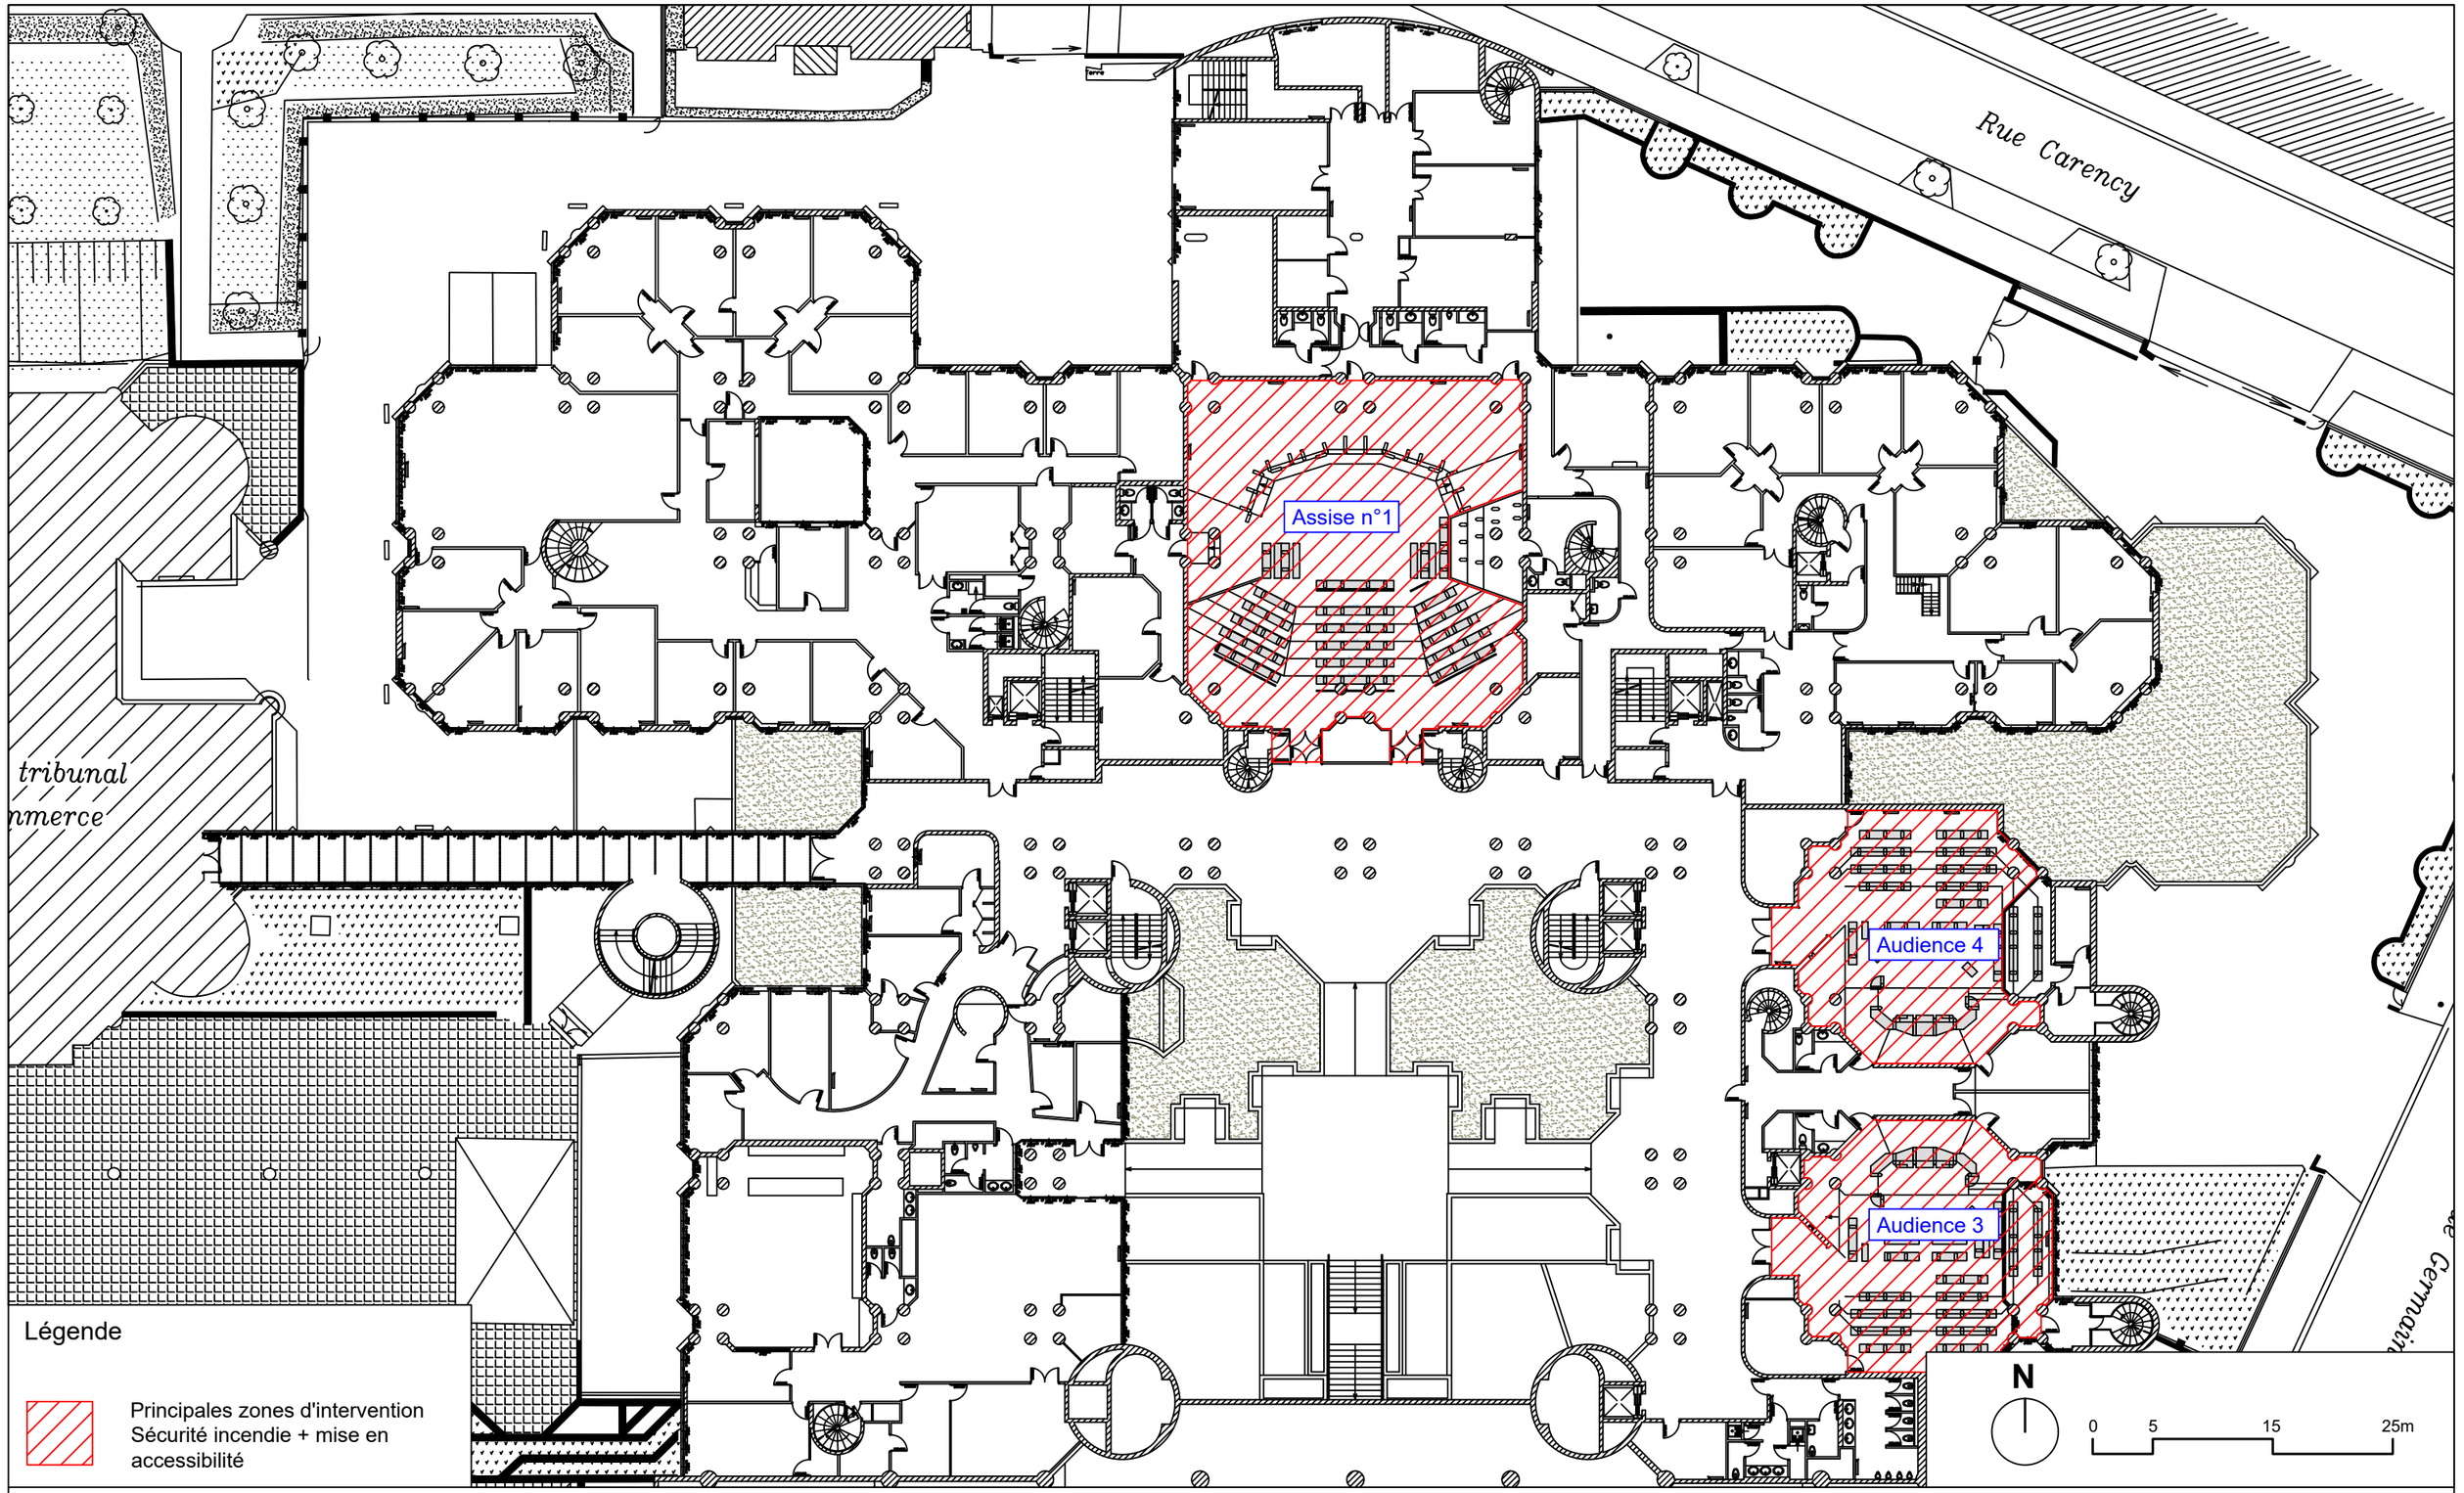

Maitre d'oeuvre
LC Architectures
2, rue Paul Fort
75014 Paris

Maitre d'ouvrage
Ministère de la Justice
Département immobilier

Mise en accessibilité du tribunal judiciaire de Bobigny


173, avenue Paul Vaillant Couturier 93008 BOBIGNY


DCE

Plan de repérage des zones d'intervention - Niveau pas-perdus

Echelle : 1/500e

04/09/2026

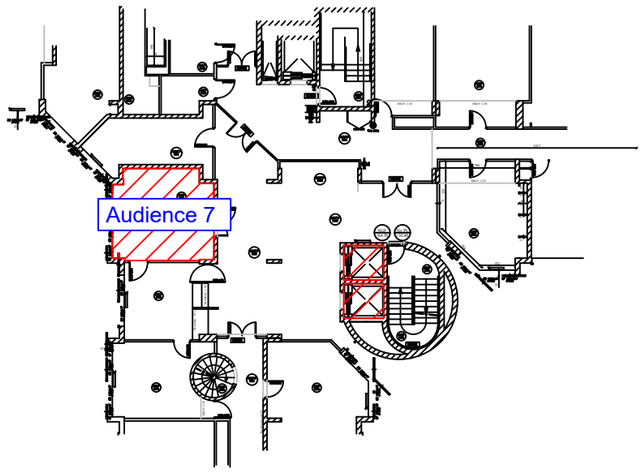

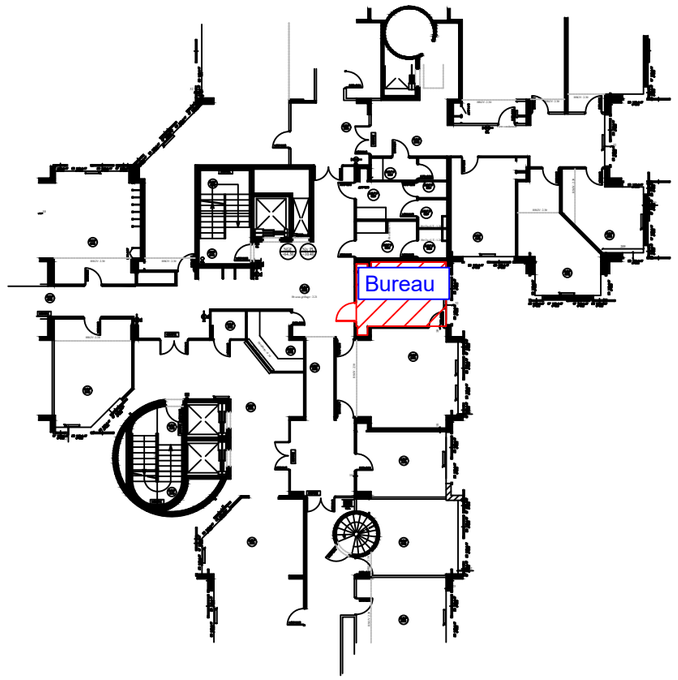

Légende

Principales zones d'intervention
Sécurité incendie + mise en accessibilité

N

0 5 15 25m

LC ARCHITECTURES

Maitre d'oeuvre
LC Architectures
2, rue Paul Fort
75014 Paris

Maitre d'ouvrage
Ministère de la Justice
Département immobilier

Mise en accessibilité du tribunal judiciaire de Bobigny


173, avenue Paul Vaillant Couturier 93008 BOBIGNY

DCE

Plan de repérage des zones d'intervention - R+2

Echelle : 1/500e

04/09/2026

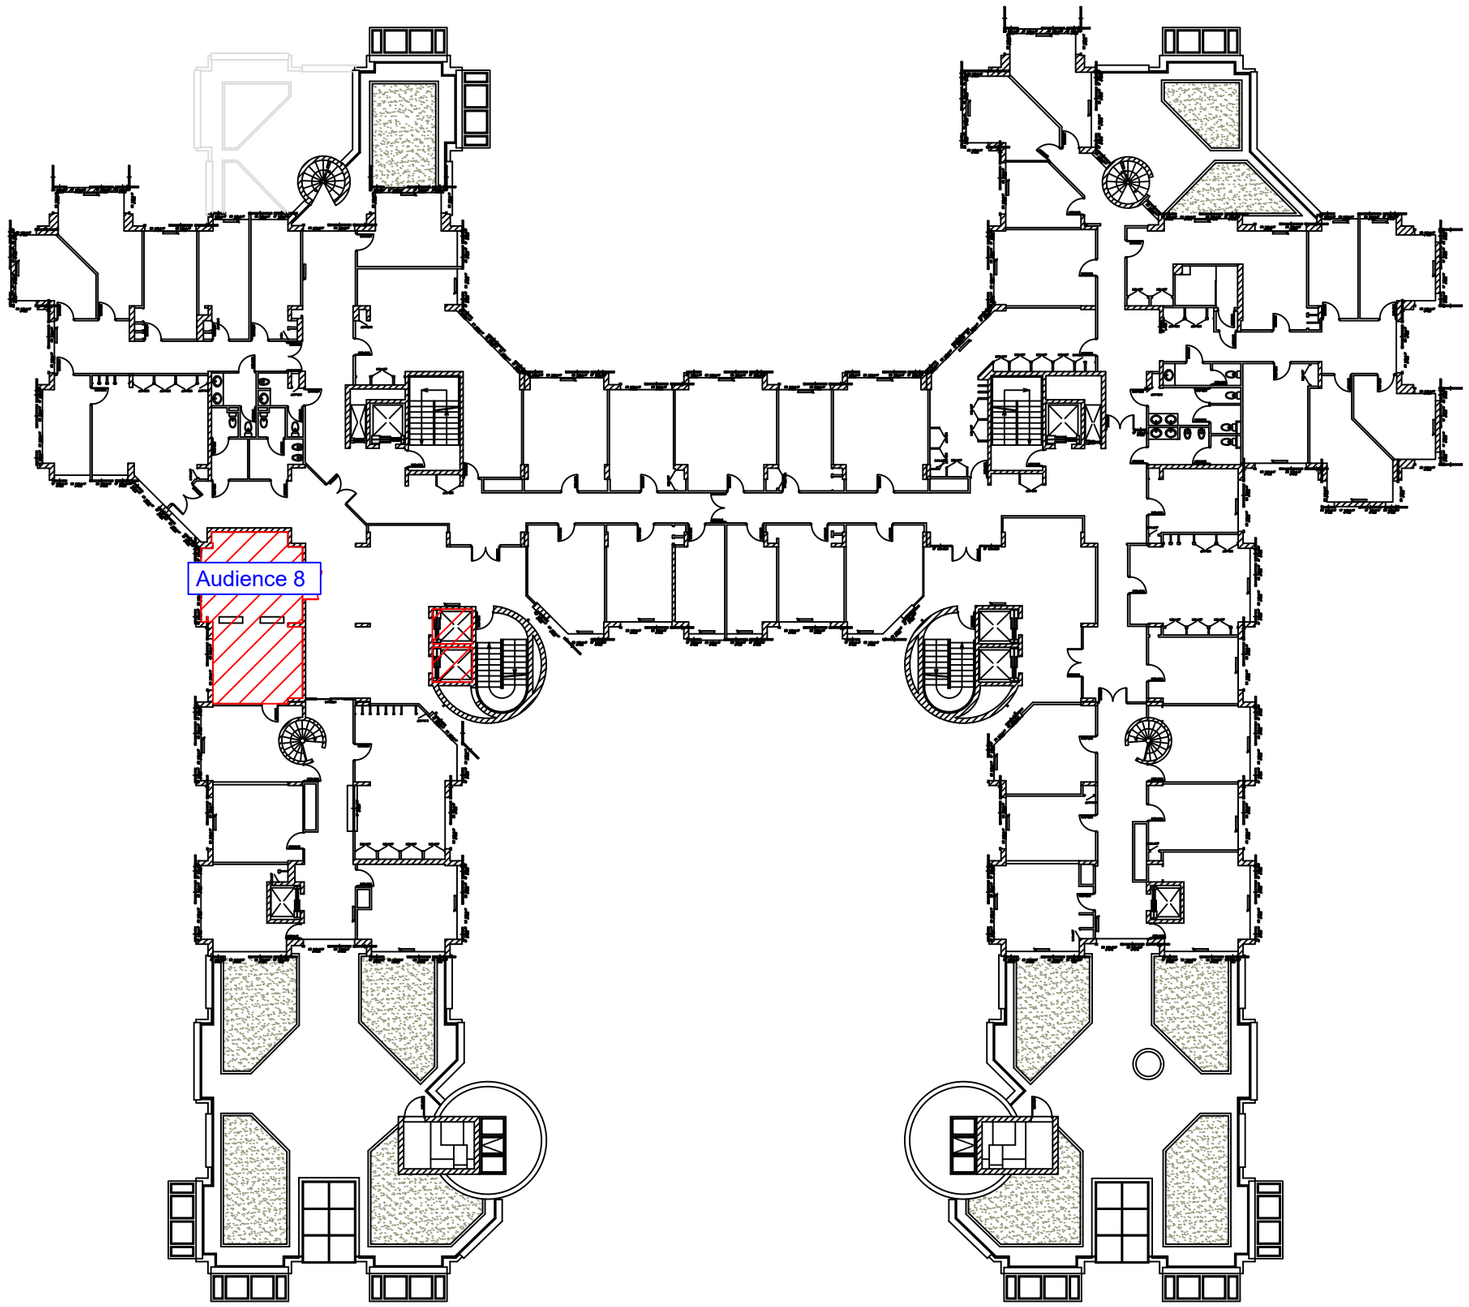

Légende

Principales zones d'intervention
Sécurité incendie + mise en accessibilité

N

0 5 15 25m

Maitre d'oeuvre
LC Architectures
2, rue Paul Fort
75014 Paris

Maitre d'ouvrage
Ministère de la Justice
Département immobilier

Mise en accessibilité du tribunal judiciaire de Bobigny


173, avenue Paul Vaillant Couturier 93008 BOBIGNY

DCE

Plan de repérage des zones d'intervention - R+3

Echelle : 1/500e

04/09/2026

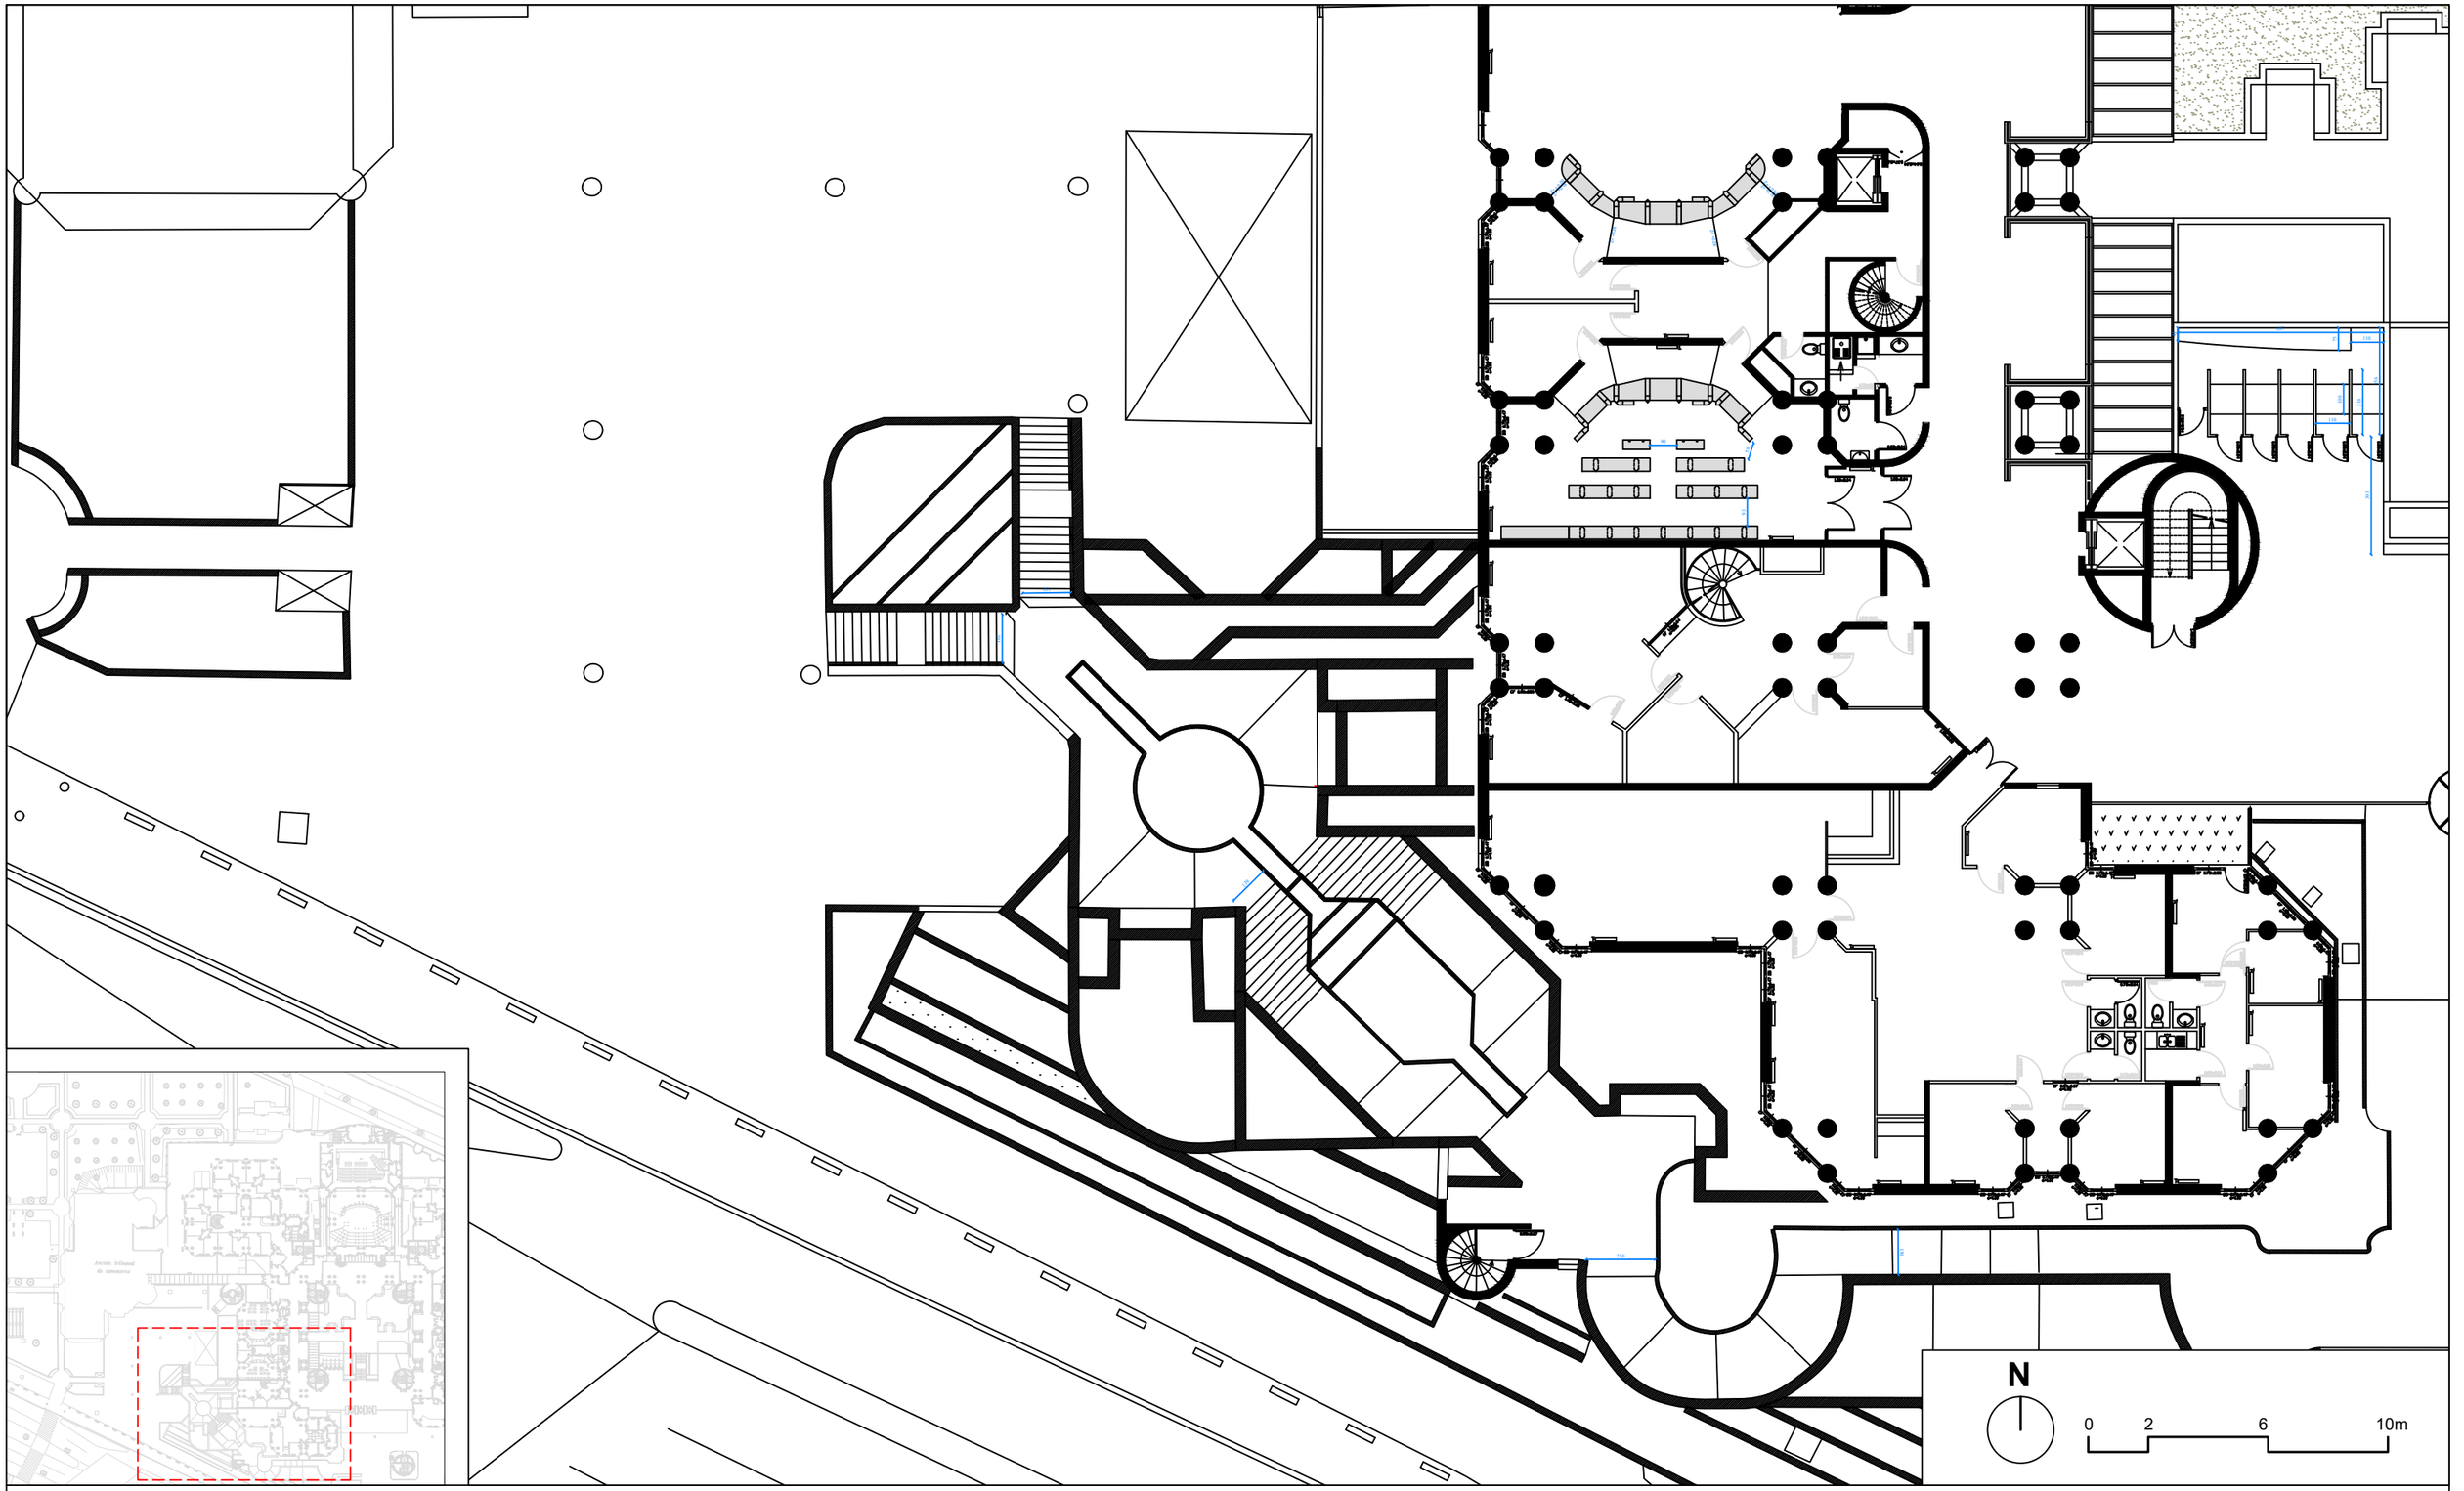

Maitre d'oeuvre
LC Architectures
2, rue Paul Fort
75014 Paris

Maitre d'ouvrage
Ministère de la Justice
Département immobilier

Mise en accessibilité du tribunal judiciaire de Bobigny


173, avenue Paul Vaillant Couturier 93008 BOBIGNY

DCE

Plan existant
Escaliers d'accès extérieur - Parvis

Echelle : 1/200e

04/09/2026

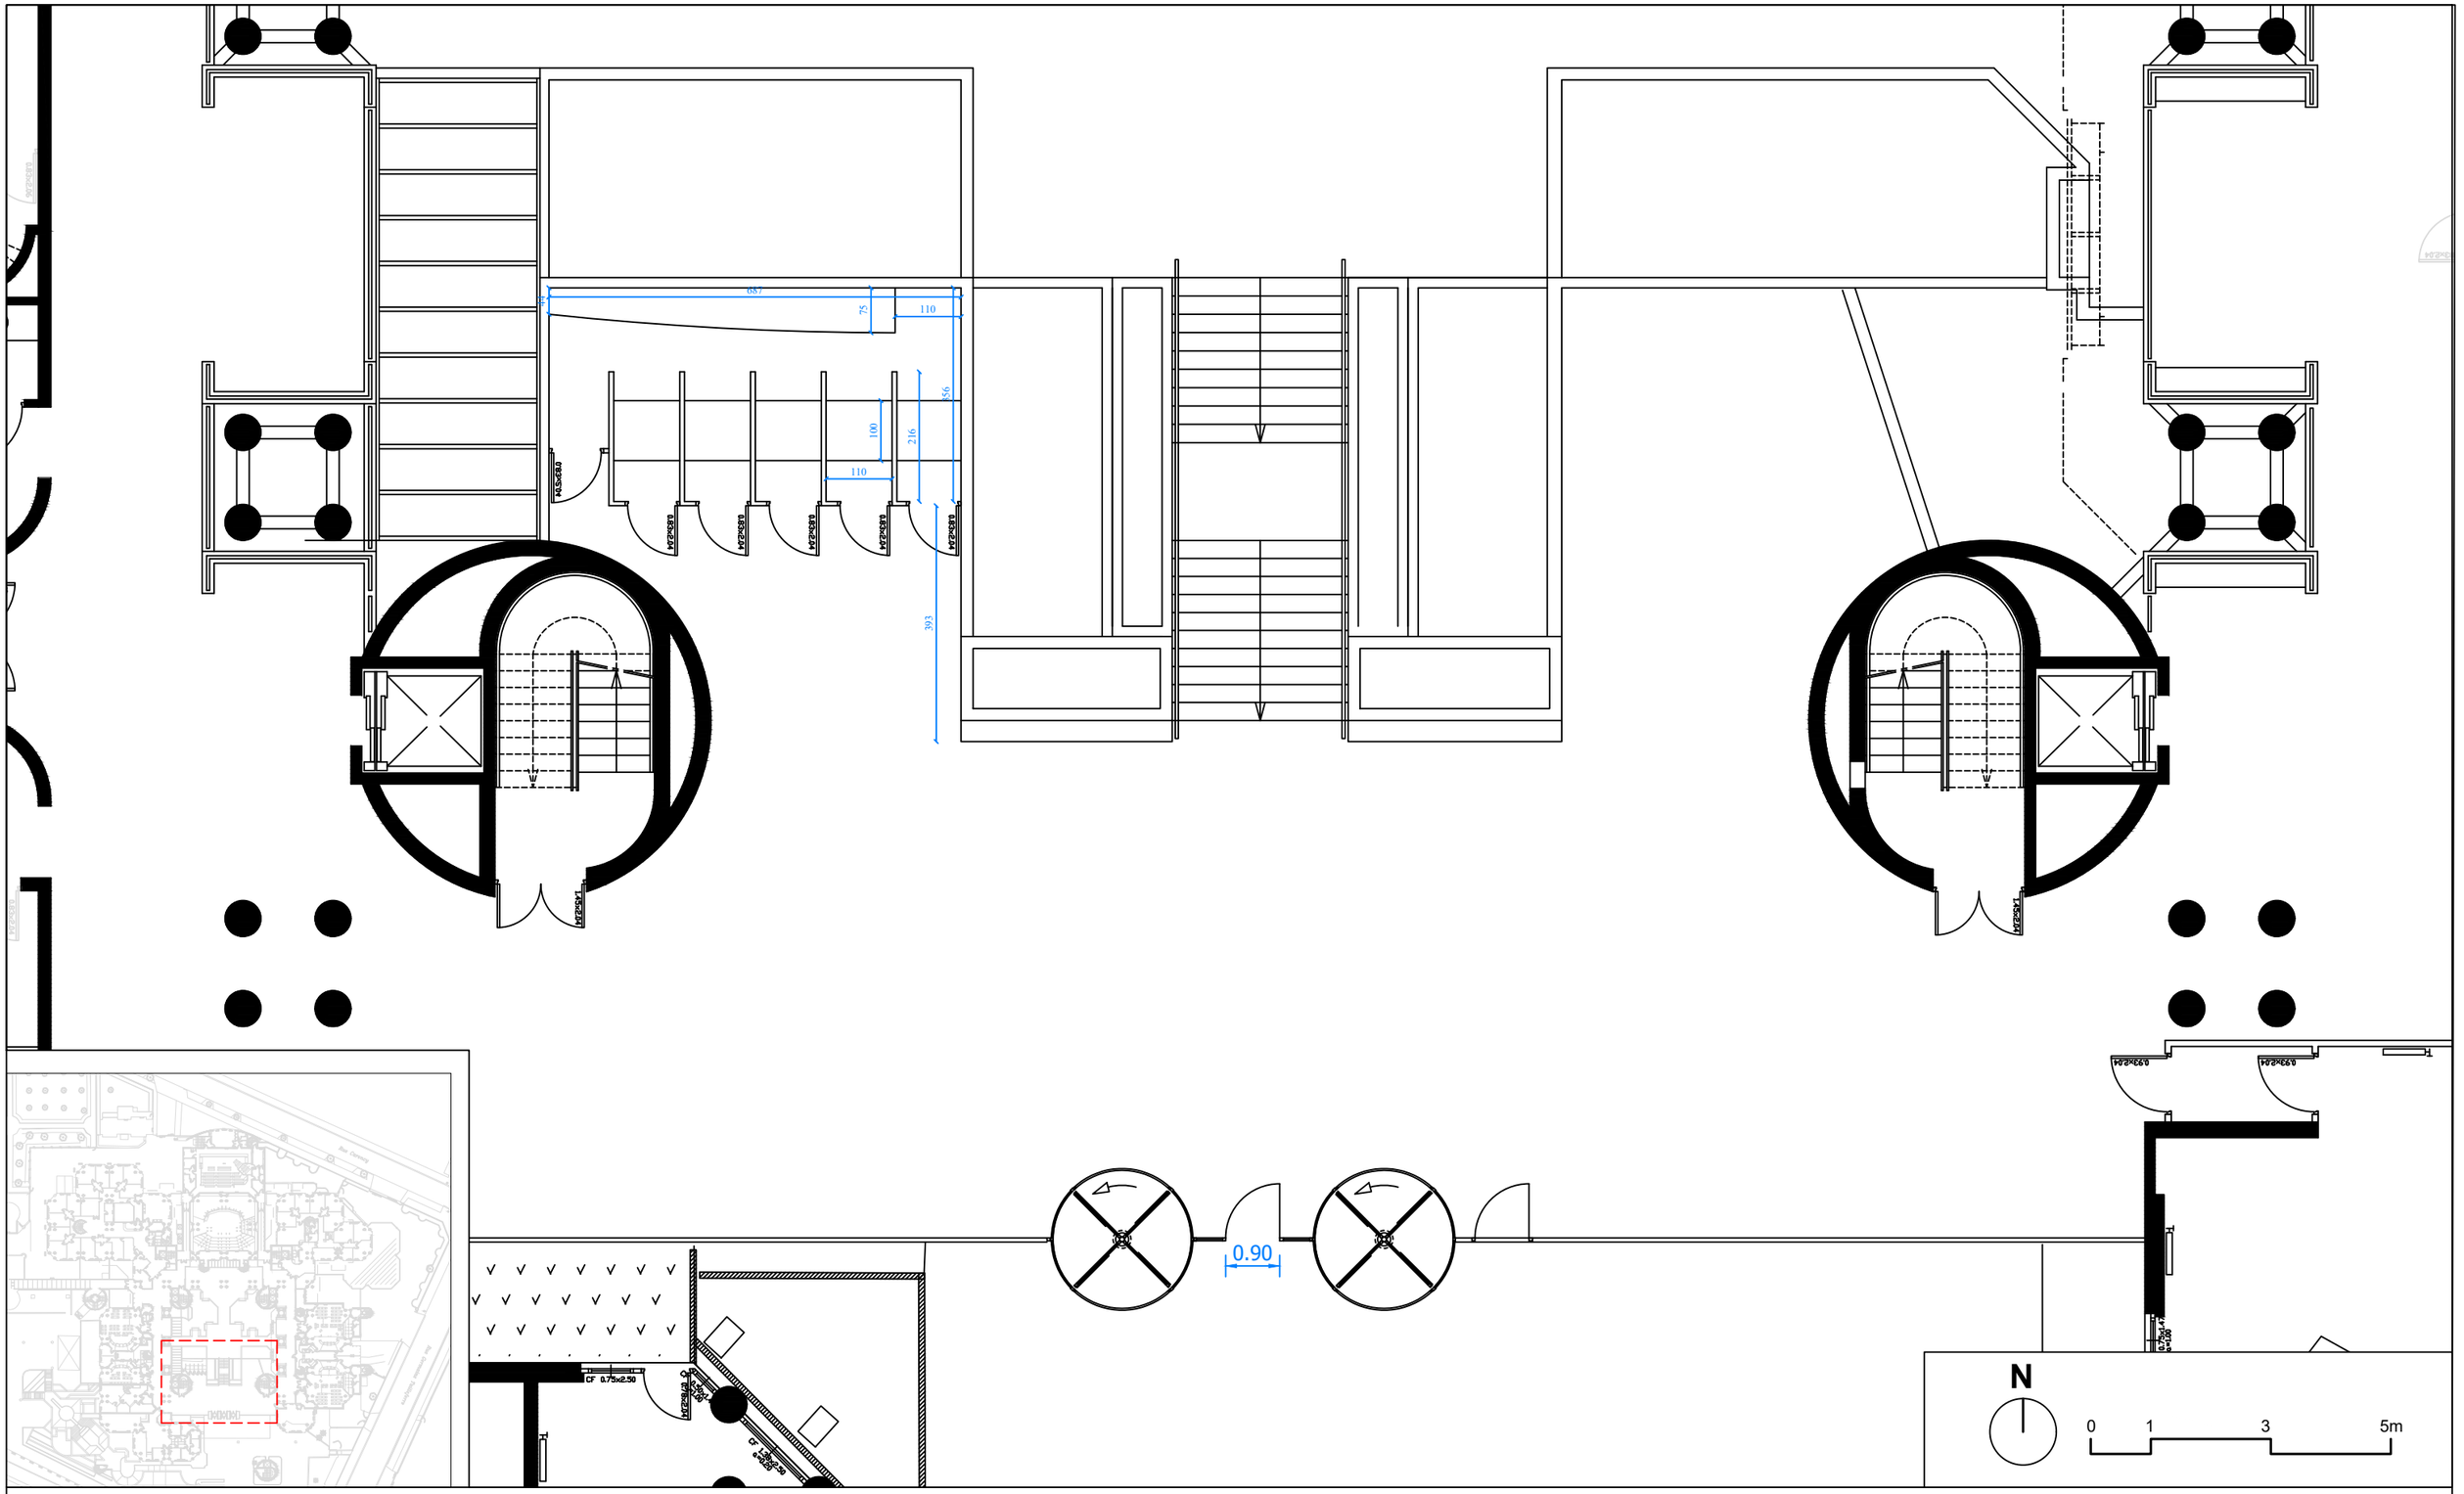

Maitre d'oeuvre
LC Architectures
2, rue Paul Fort
75014 Paris

Maitre d'ouvrage
Ministère de la Justice
Département immobilier

Mise en accessibilité du tribunal judiciaire de Bobigny


173, avenue Paul Vaillant Couturier 93008 BOBIGNY

DCE

Plan existant
Hall d'entrée - Parvis

Echelle : 1/100e

04/09/2026

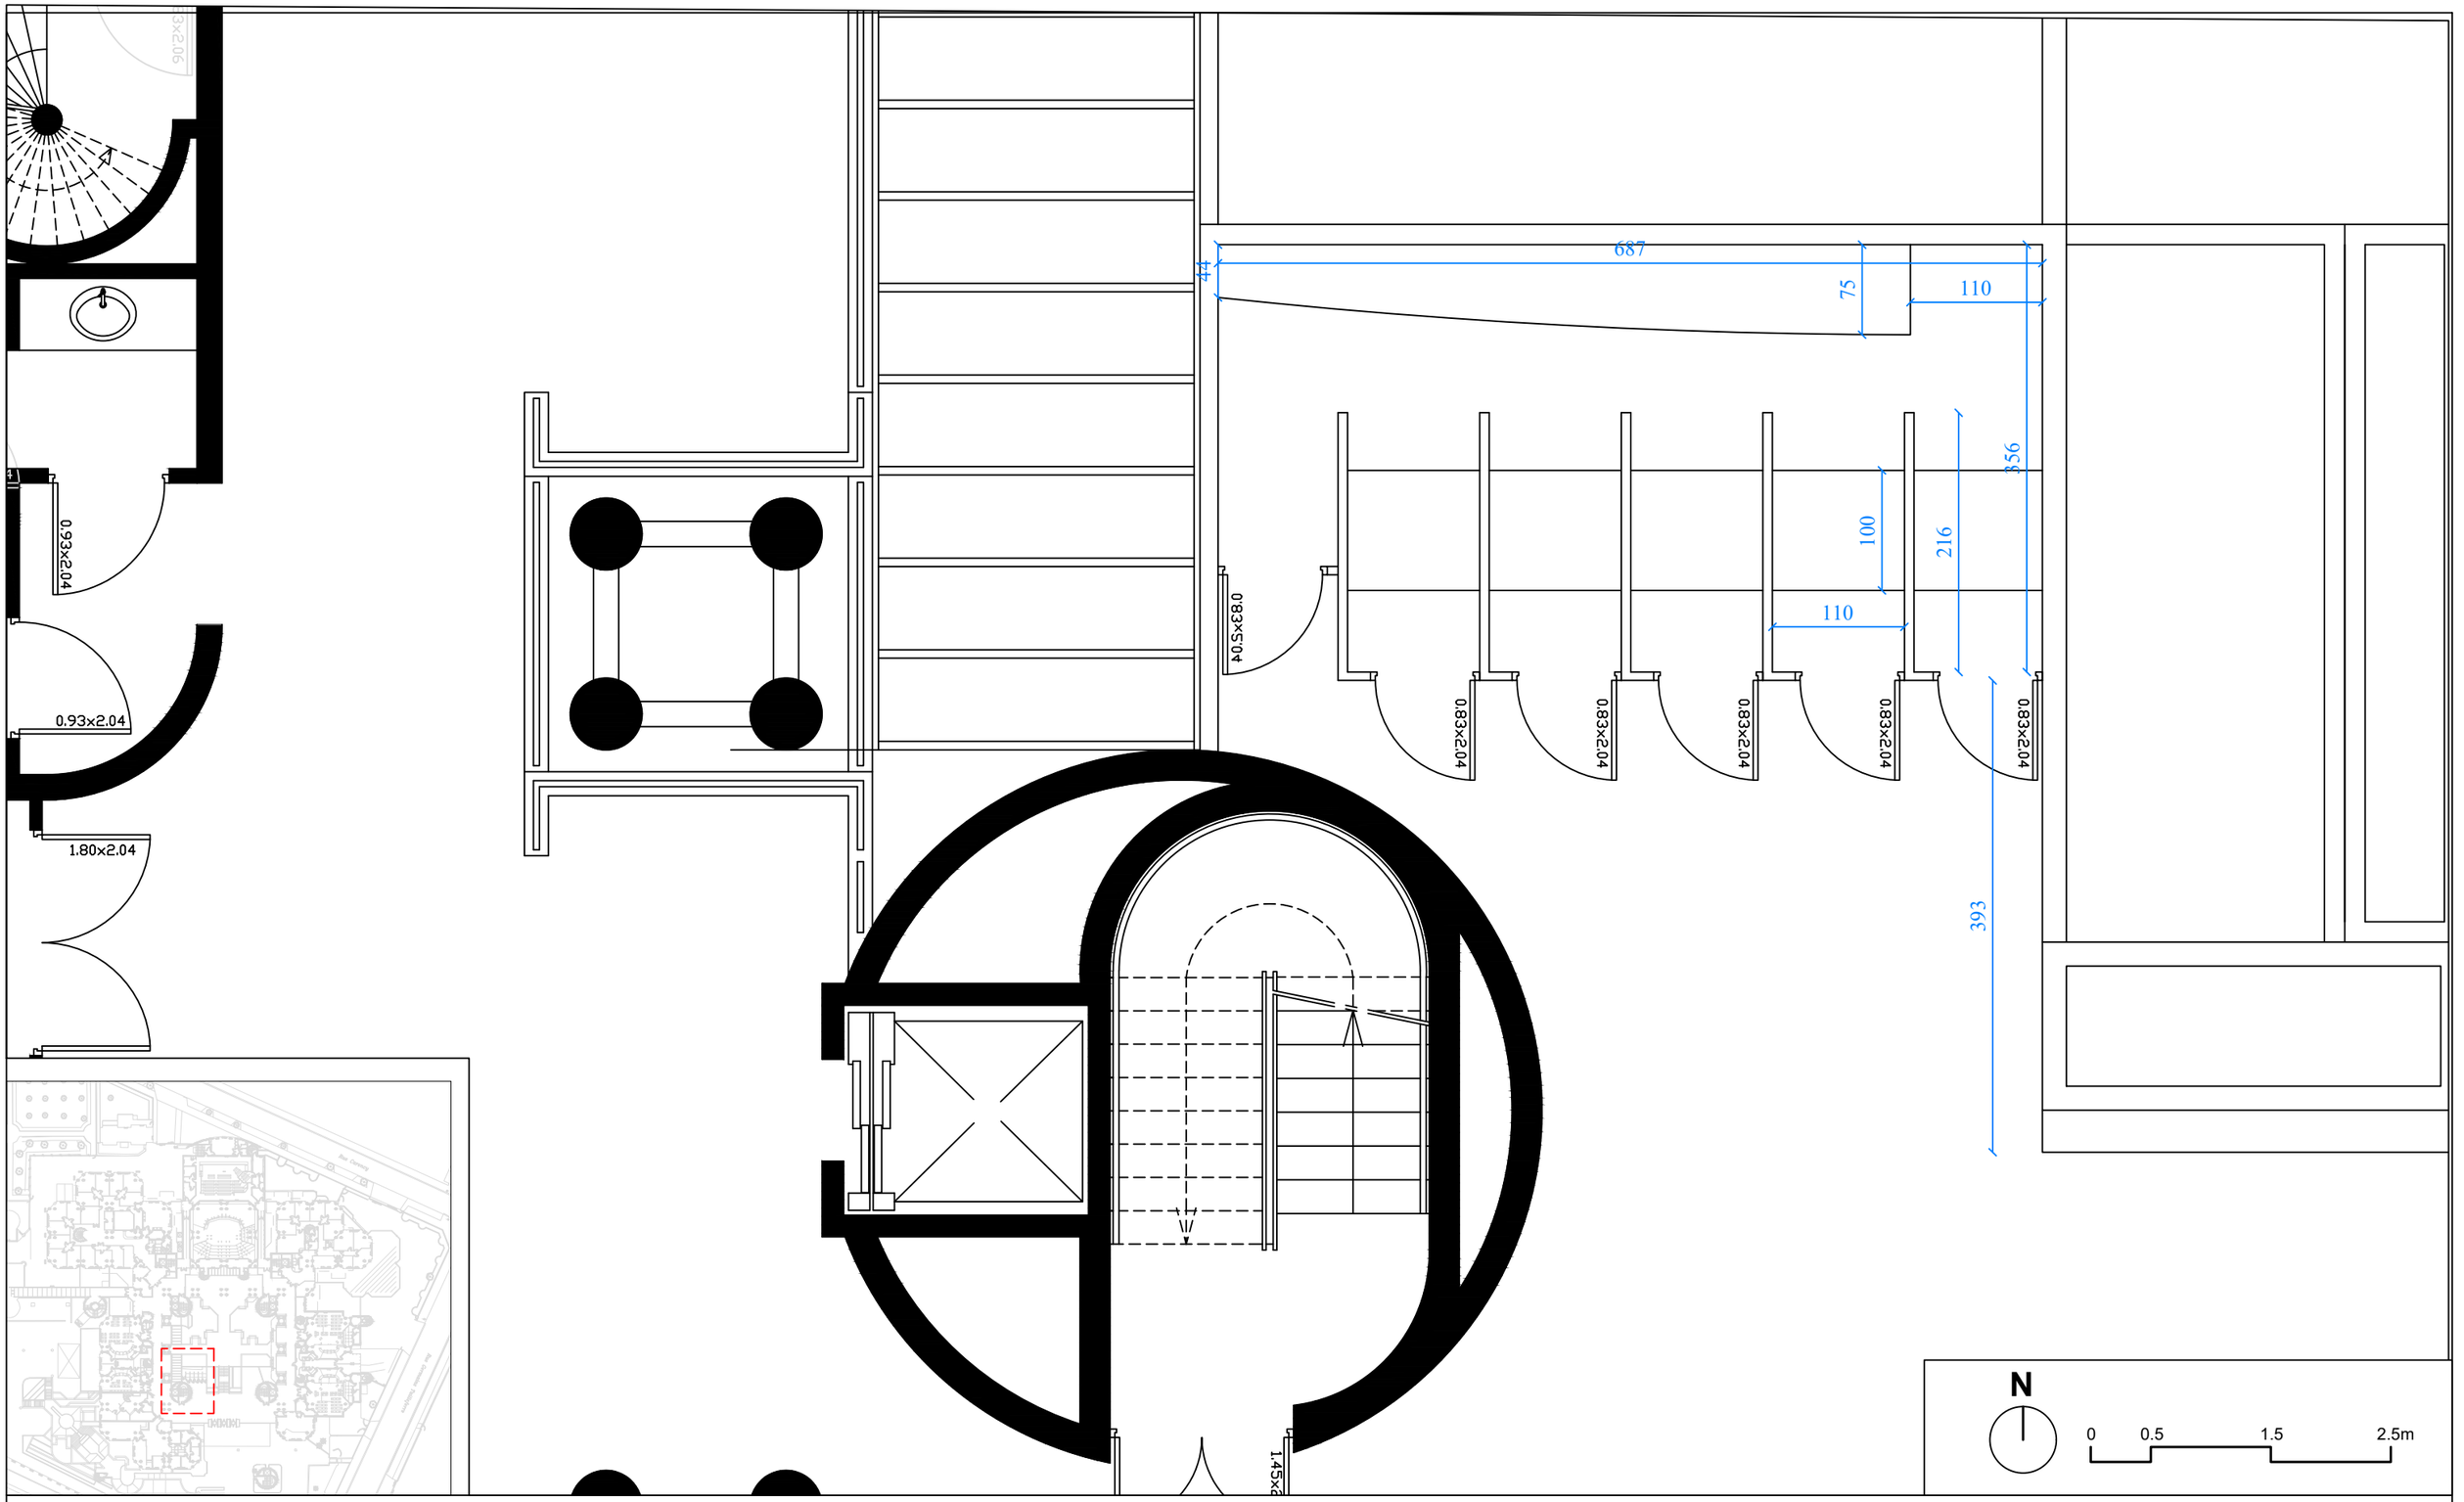

N

0 0.5 1.5 2.5m

Maitre d'oeuvre
LC Architectures
2, rue Paul Fort
75014 Paris

Maitre d'ouvrage
Ministère de la Justice
Département immobilier

Mise en accessibilité du tribunal judiciaire de Bobigny


173, avenue Paul Vaillant Couturier 93008 BOBIGNY

DCE

Plan existant
Espace de confidentialité - Parvis

Echelle : 1/50e

04/09/2026

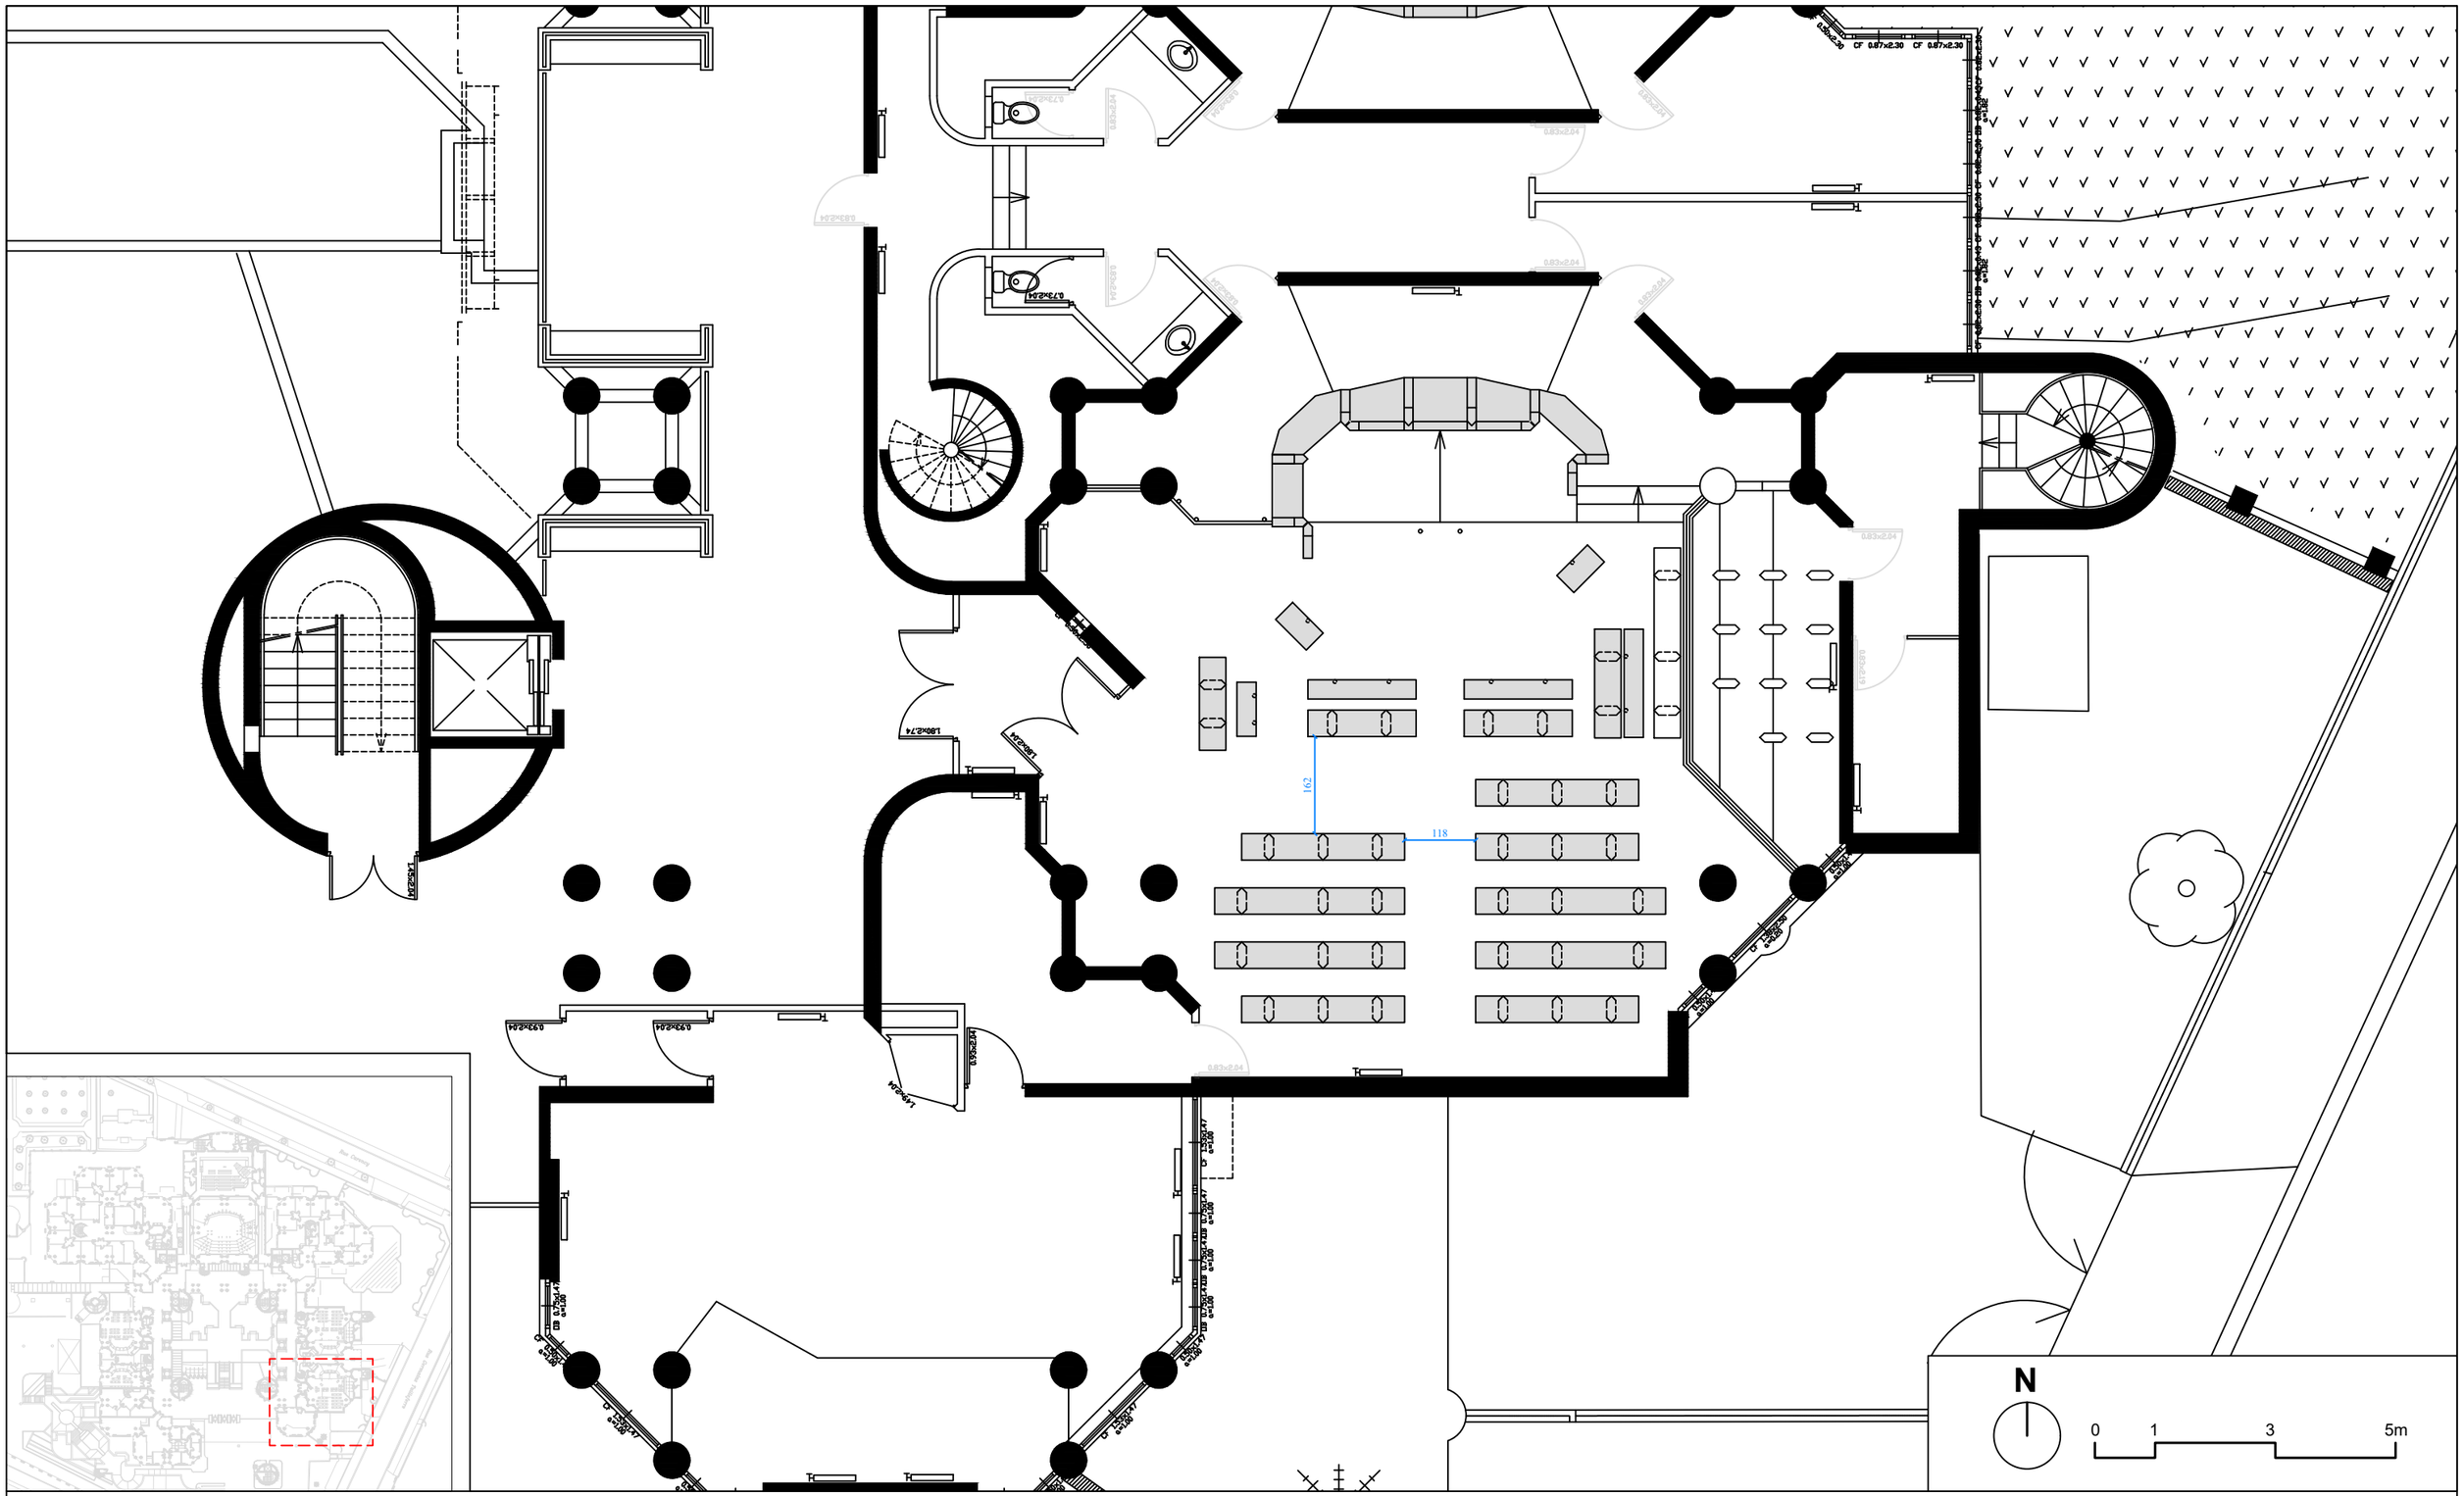

Maitre d'oeuvre
LC Architectures
2, rue Paul Fort
75014 Paris

Maitre d'ouvrage
Ministère de la Justice
Département immobilier

Mise en accessibilité du tribunal judiciaire de Bobigny


173, avenue Paul Vaillant Couturier 93008 BOBIGNY

DCE

Plan existant
Salles d'audience n°5 et 9 - Parvis

Echelle : 1/100e

04/09/2026

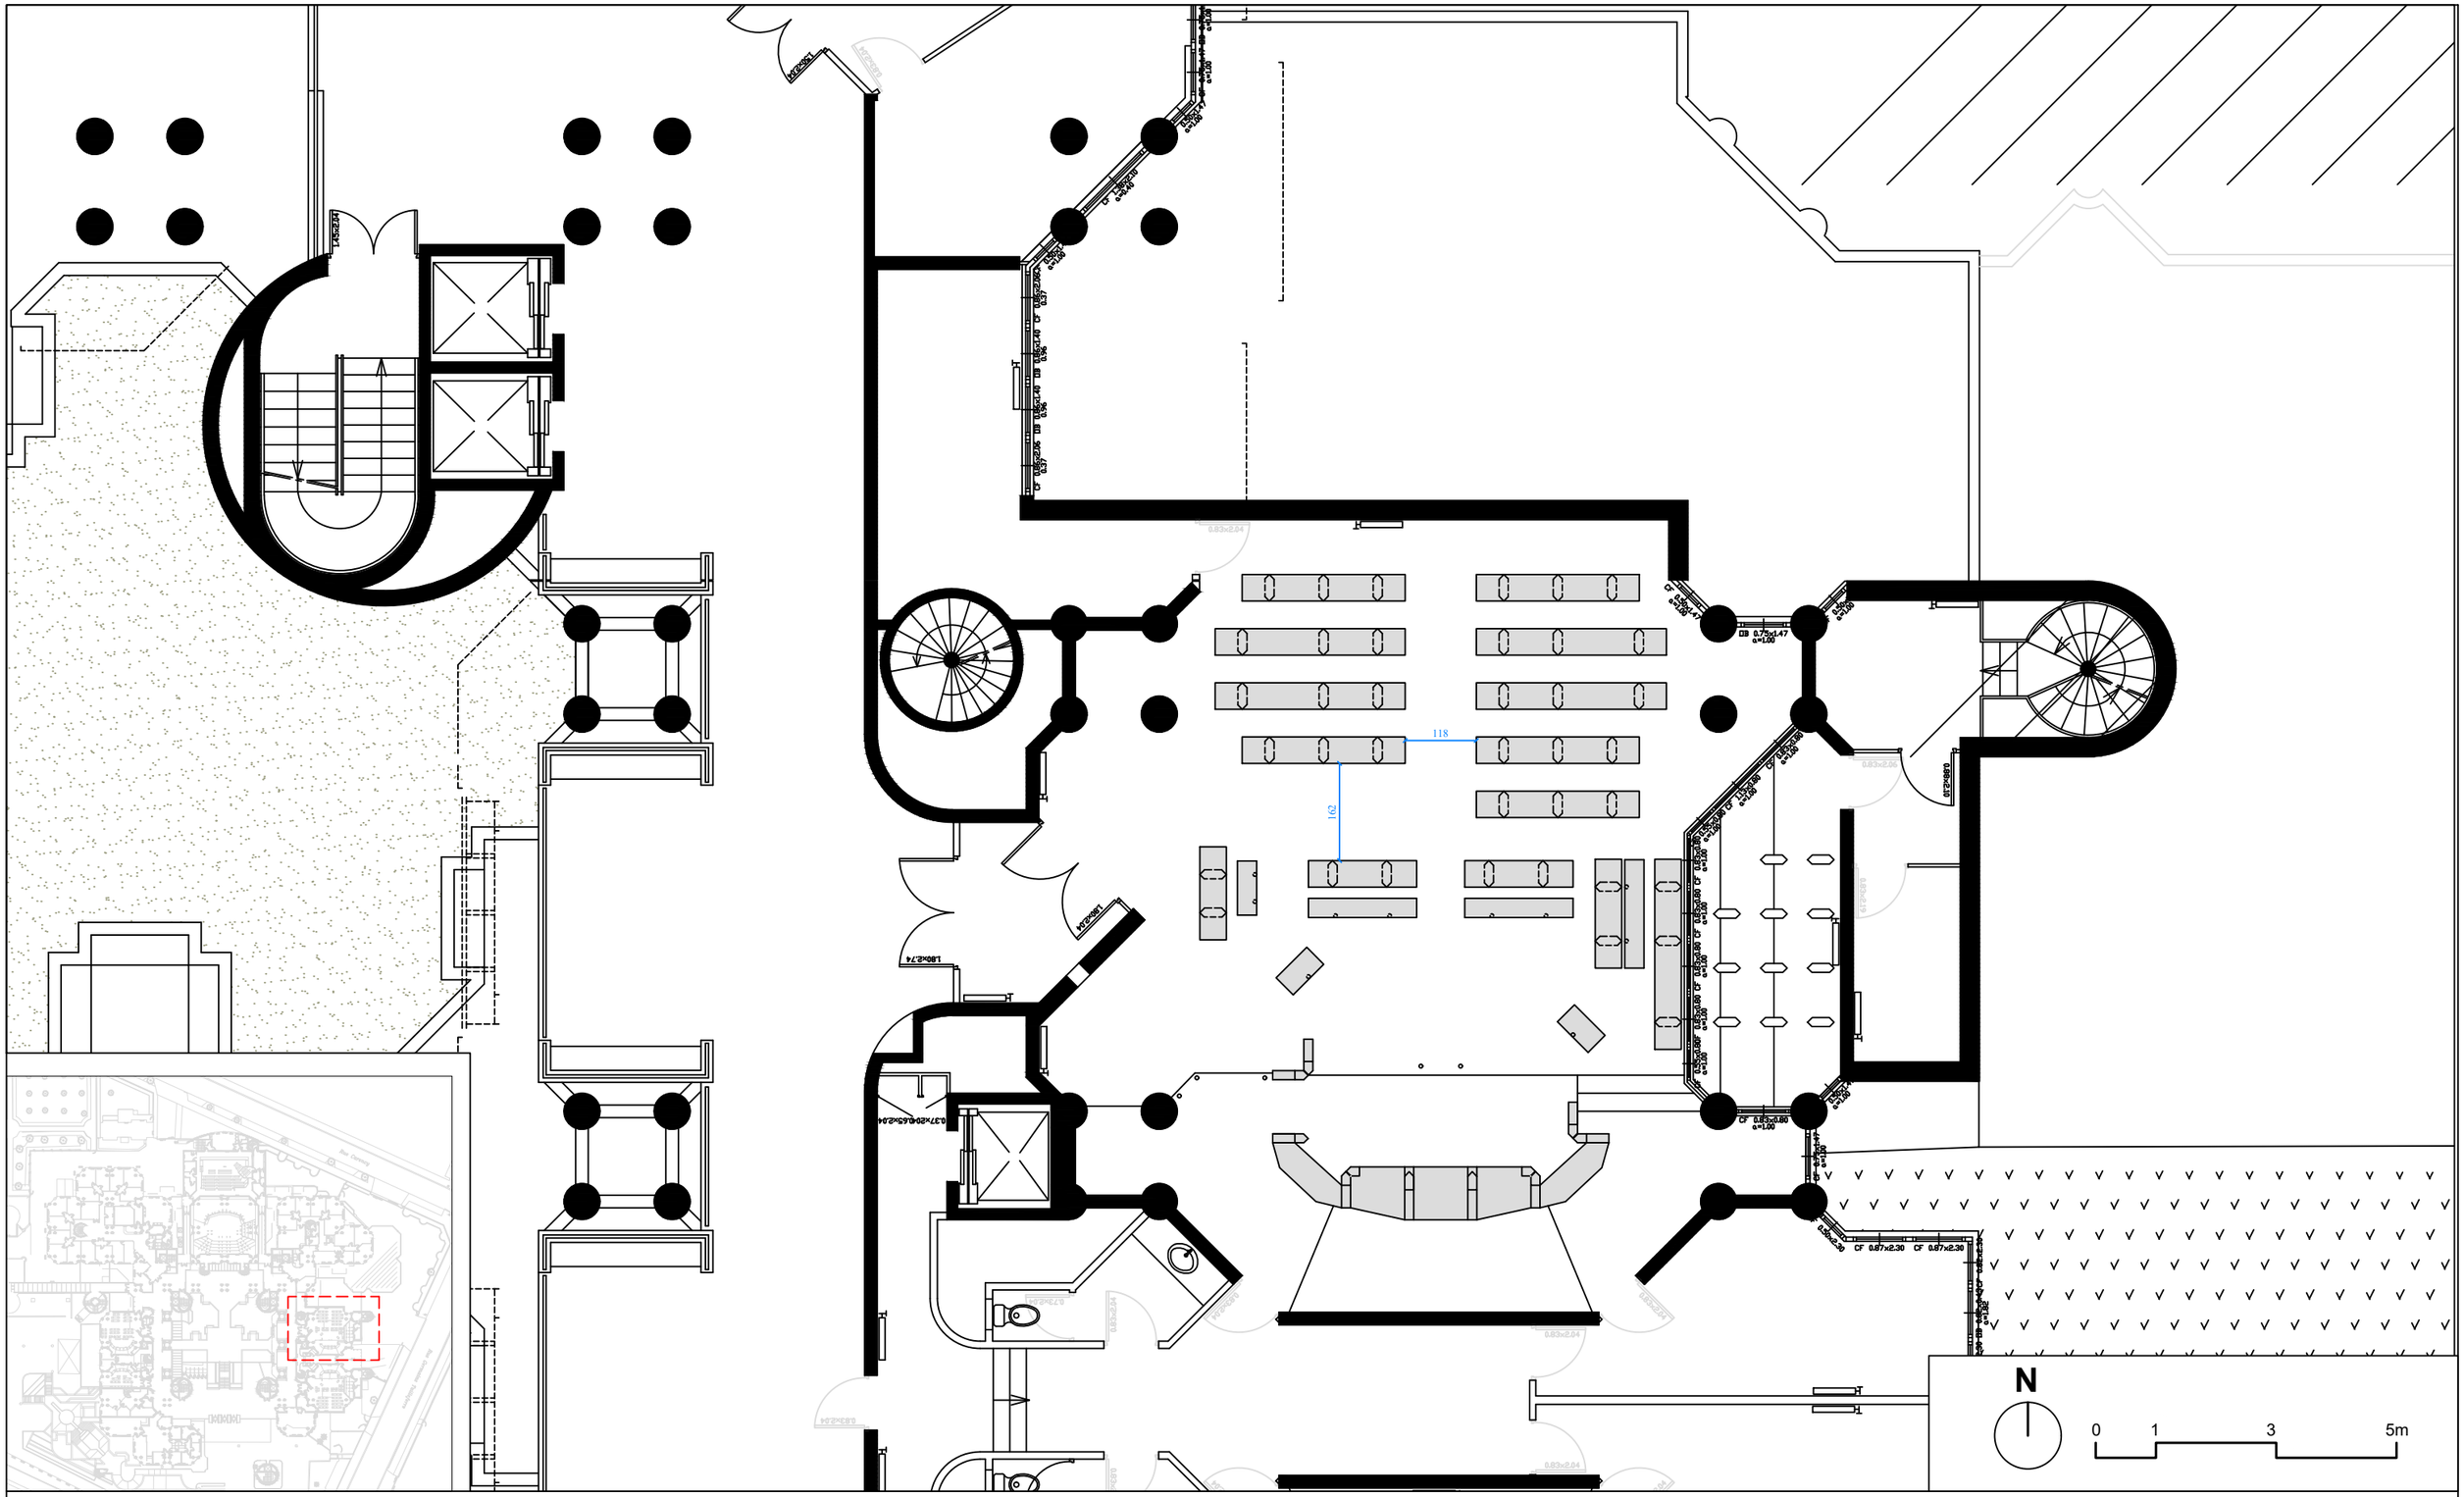

Maitre d'oeuvre
LC Architectures
2, rue Paul Fort
75014 Paris

Maitre d'ouvrage
Ministère de la Justice
Département immobilier

Mise en accessibilité du tribunal judiciaire de Bobigny


173, avenue Paul Vaillant Couturier 93008 BOBIGNY

DCE

Plan existant
Salle d'audience 6 - Parvis

Echelle : 1/100e

04/09/2026

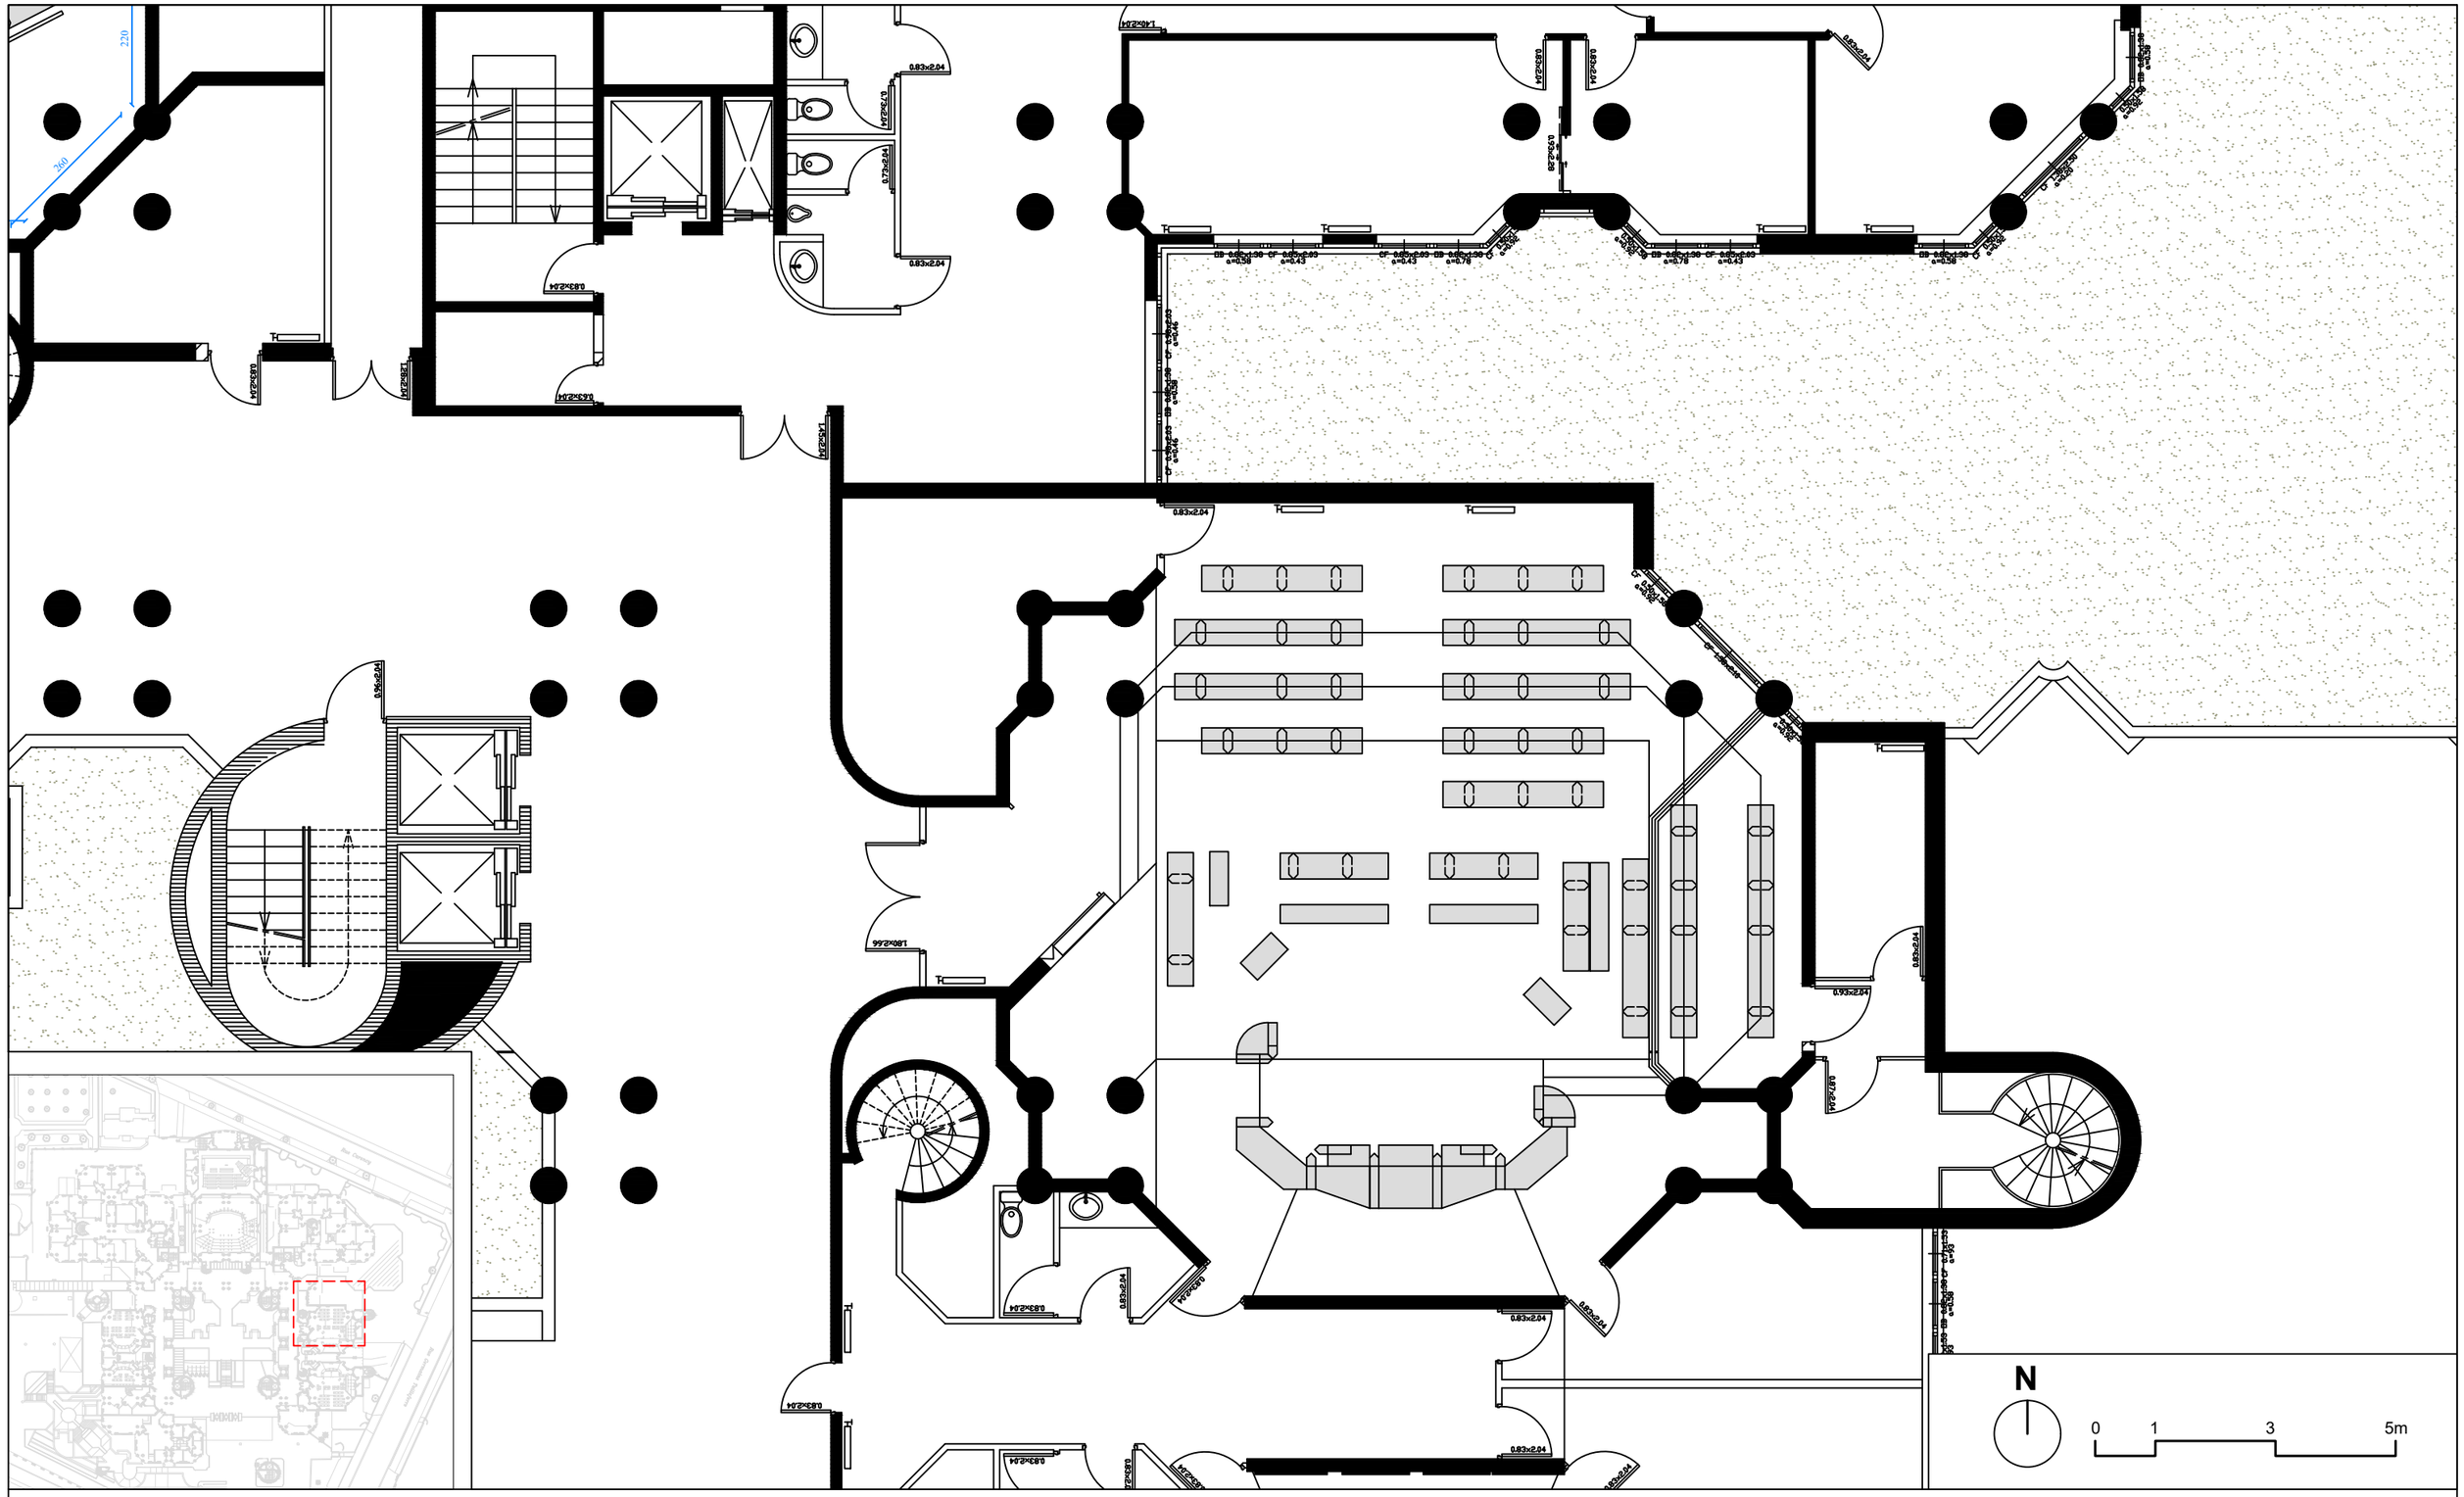

Maitre d'oeuvre
LC Architectures
2, rue Paul Fort
75014 Paris

Maitre d'ouvrage
Ministère de la Justice
Département immobilier

Mise en accessibilité du tribunal judiciaire de Bobigny


173, avenue Paul Vaillant Couturier 93008 BOBIGNY

DCE

Plan existant
Salle d'audience 4 - Pas-perdus

Echelle : 1/100e

04/09/2026

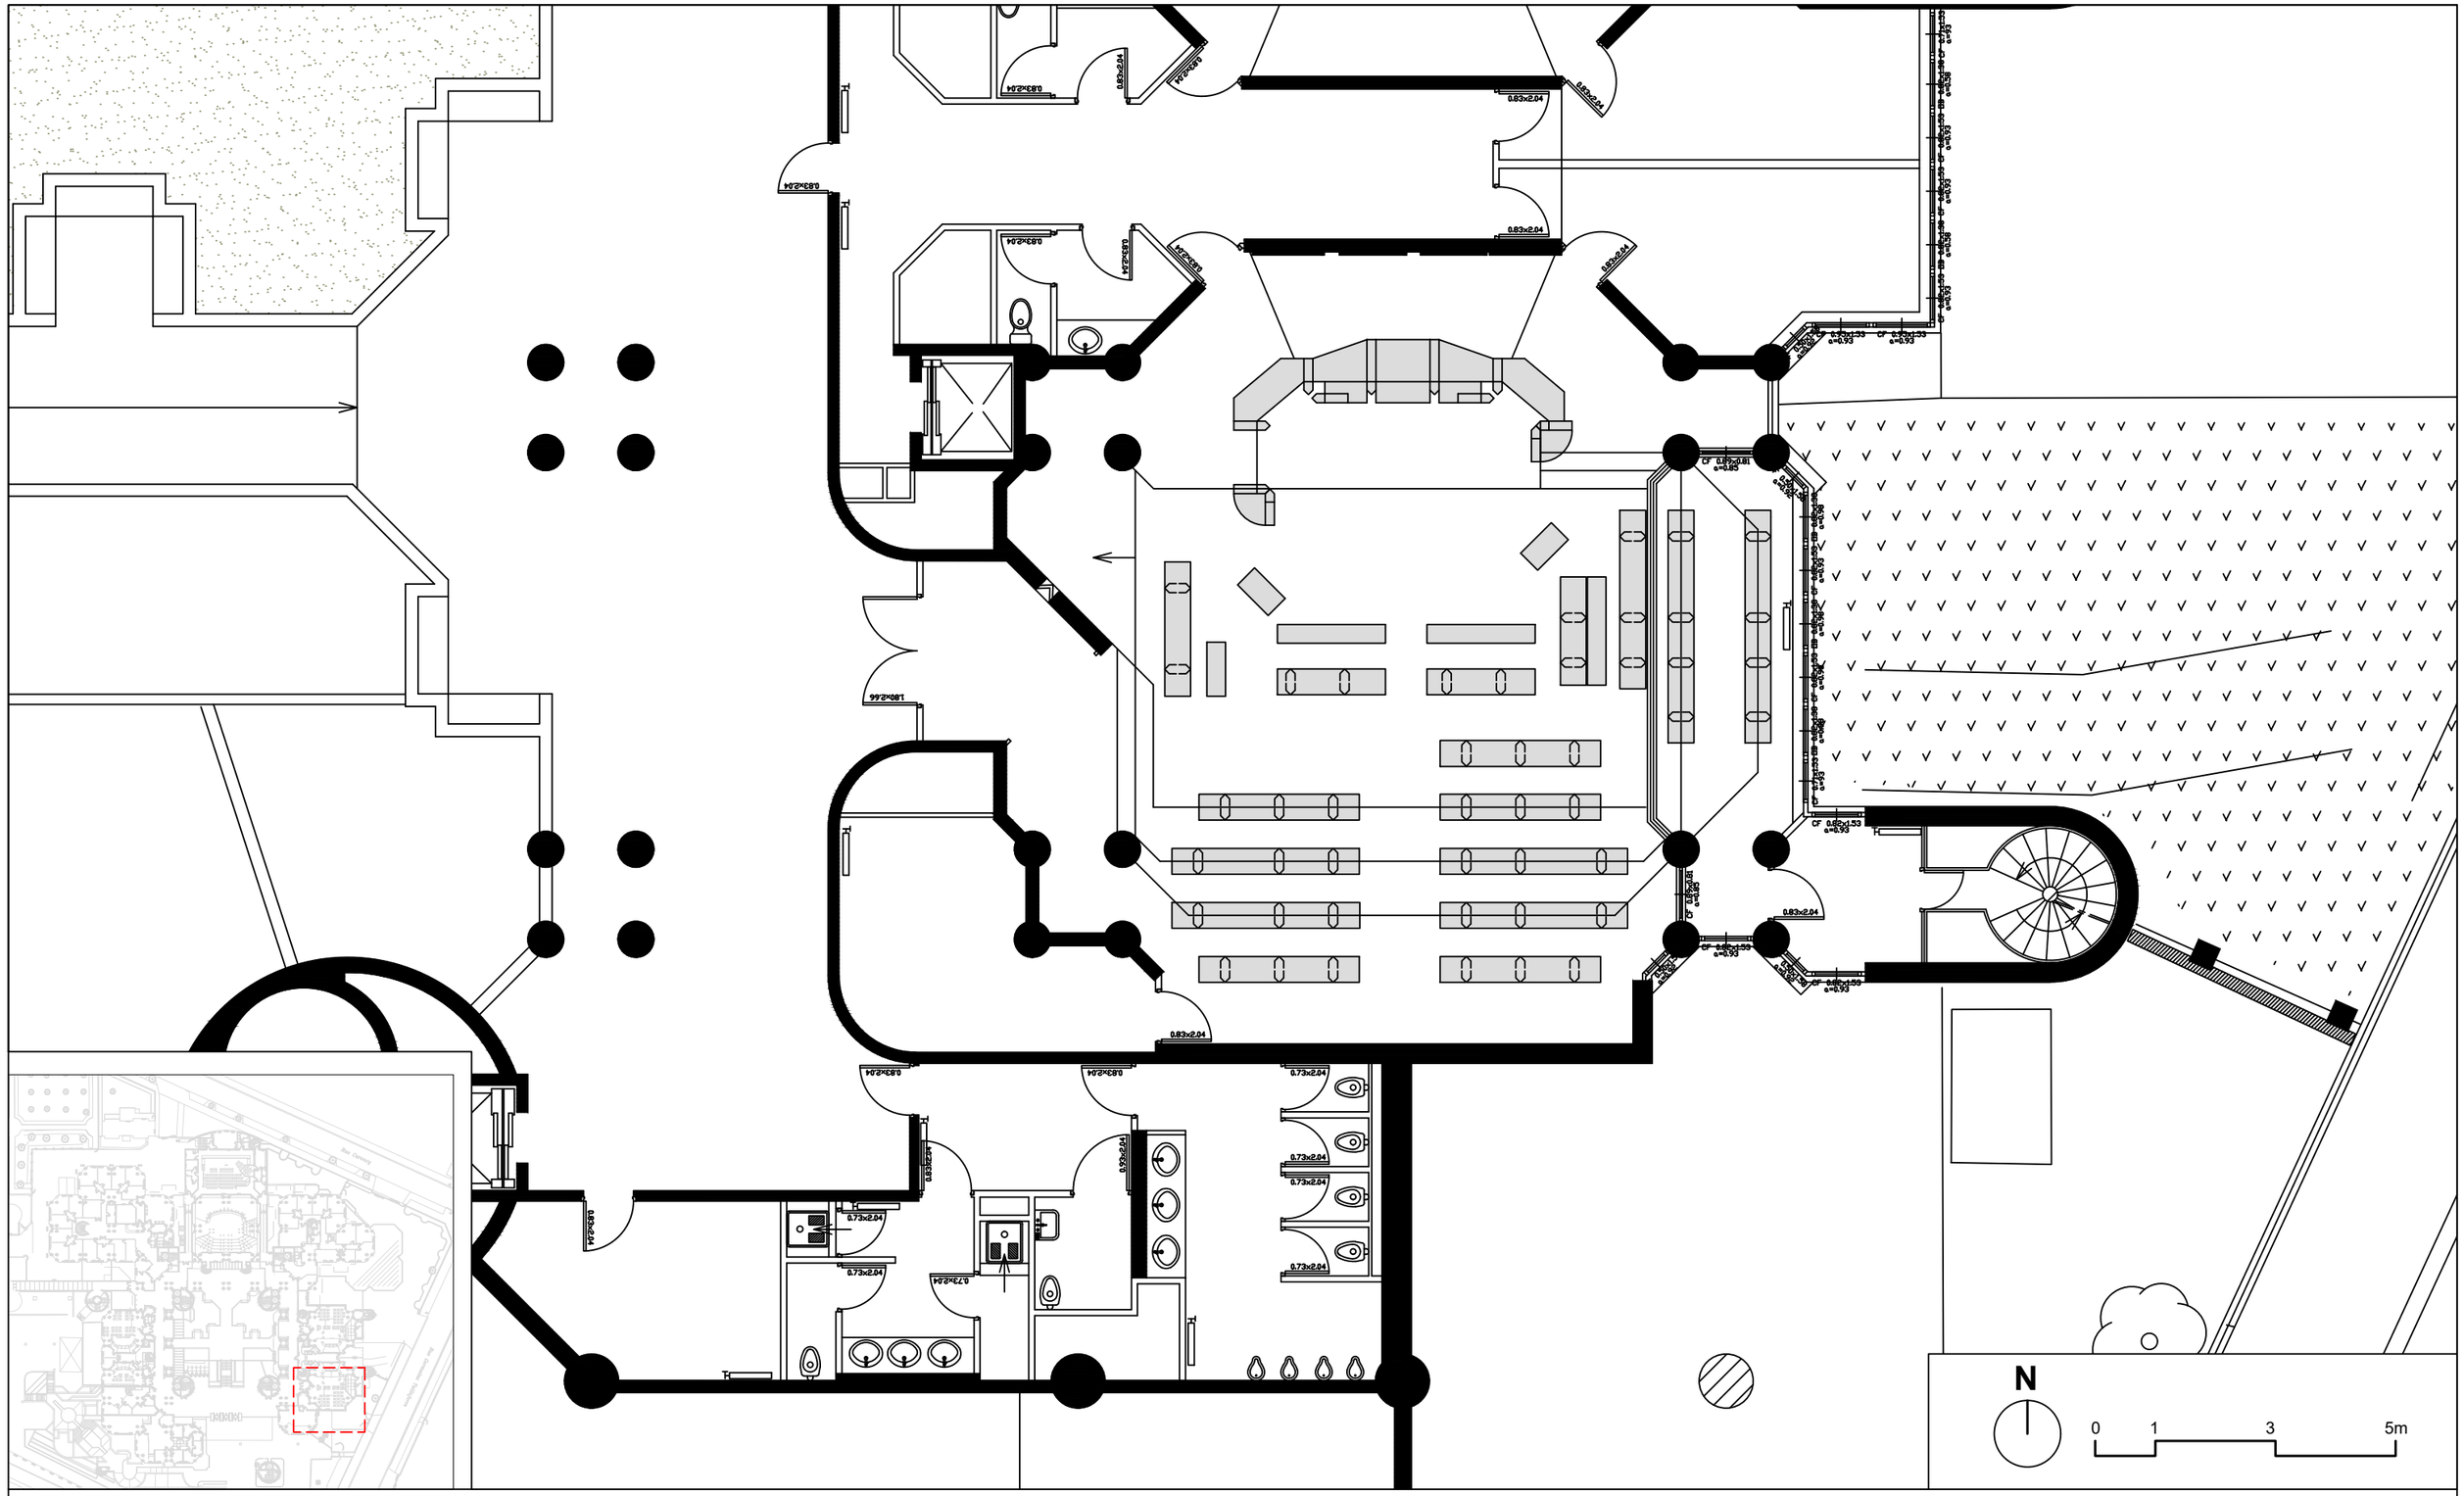

Maitre d'oeuvre
LC Architectures
2, rue Paul Fort
75014 Paris

Maitre d'ouvrage
Ministère de la Justice
Département immobilier

Mise en accessibilité du tribunal judiciaire de Bobigny


173, avenue Paul Vaillant Couturier 93008 BOBIGNY

DCE

Plan existant
Salle d'audience 3

Echelle : 1/100e

04/09/2026

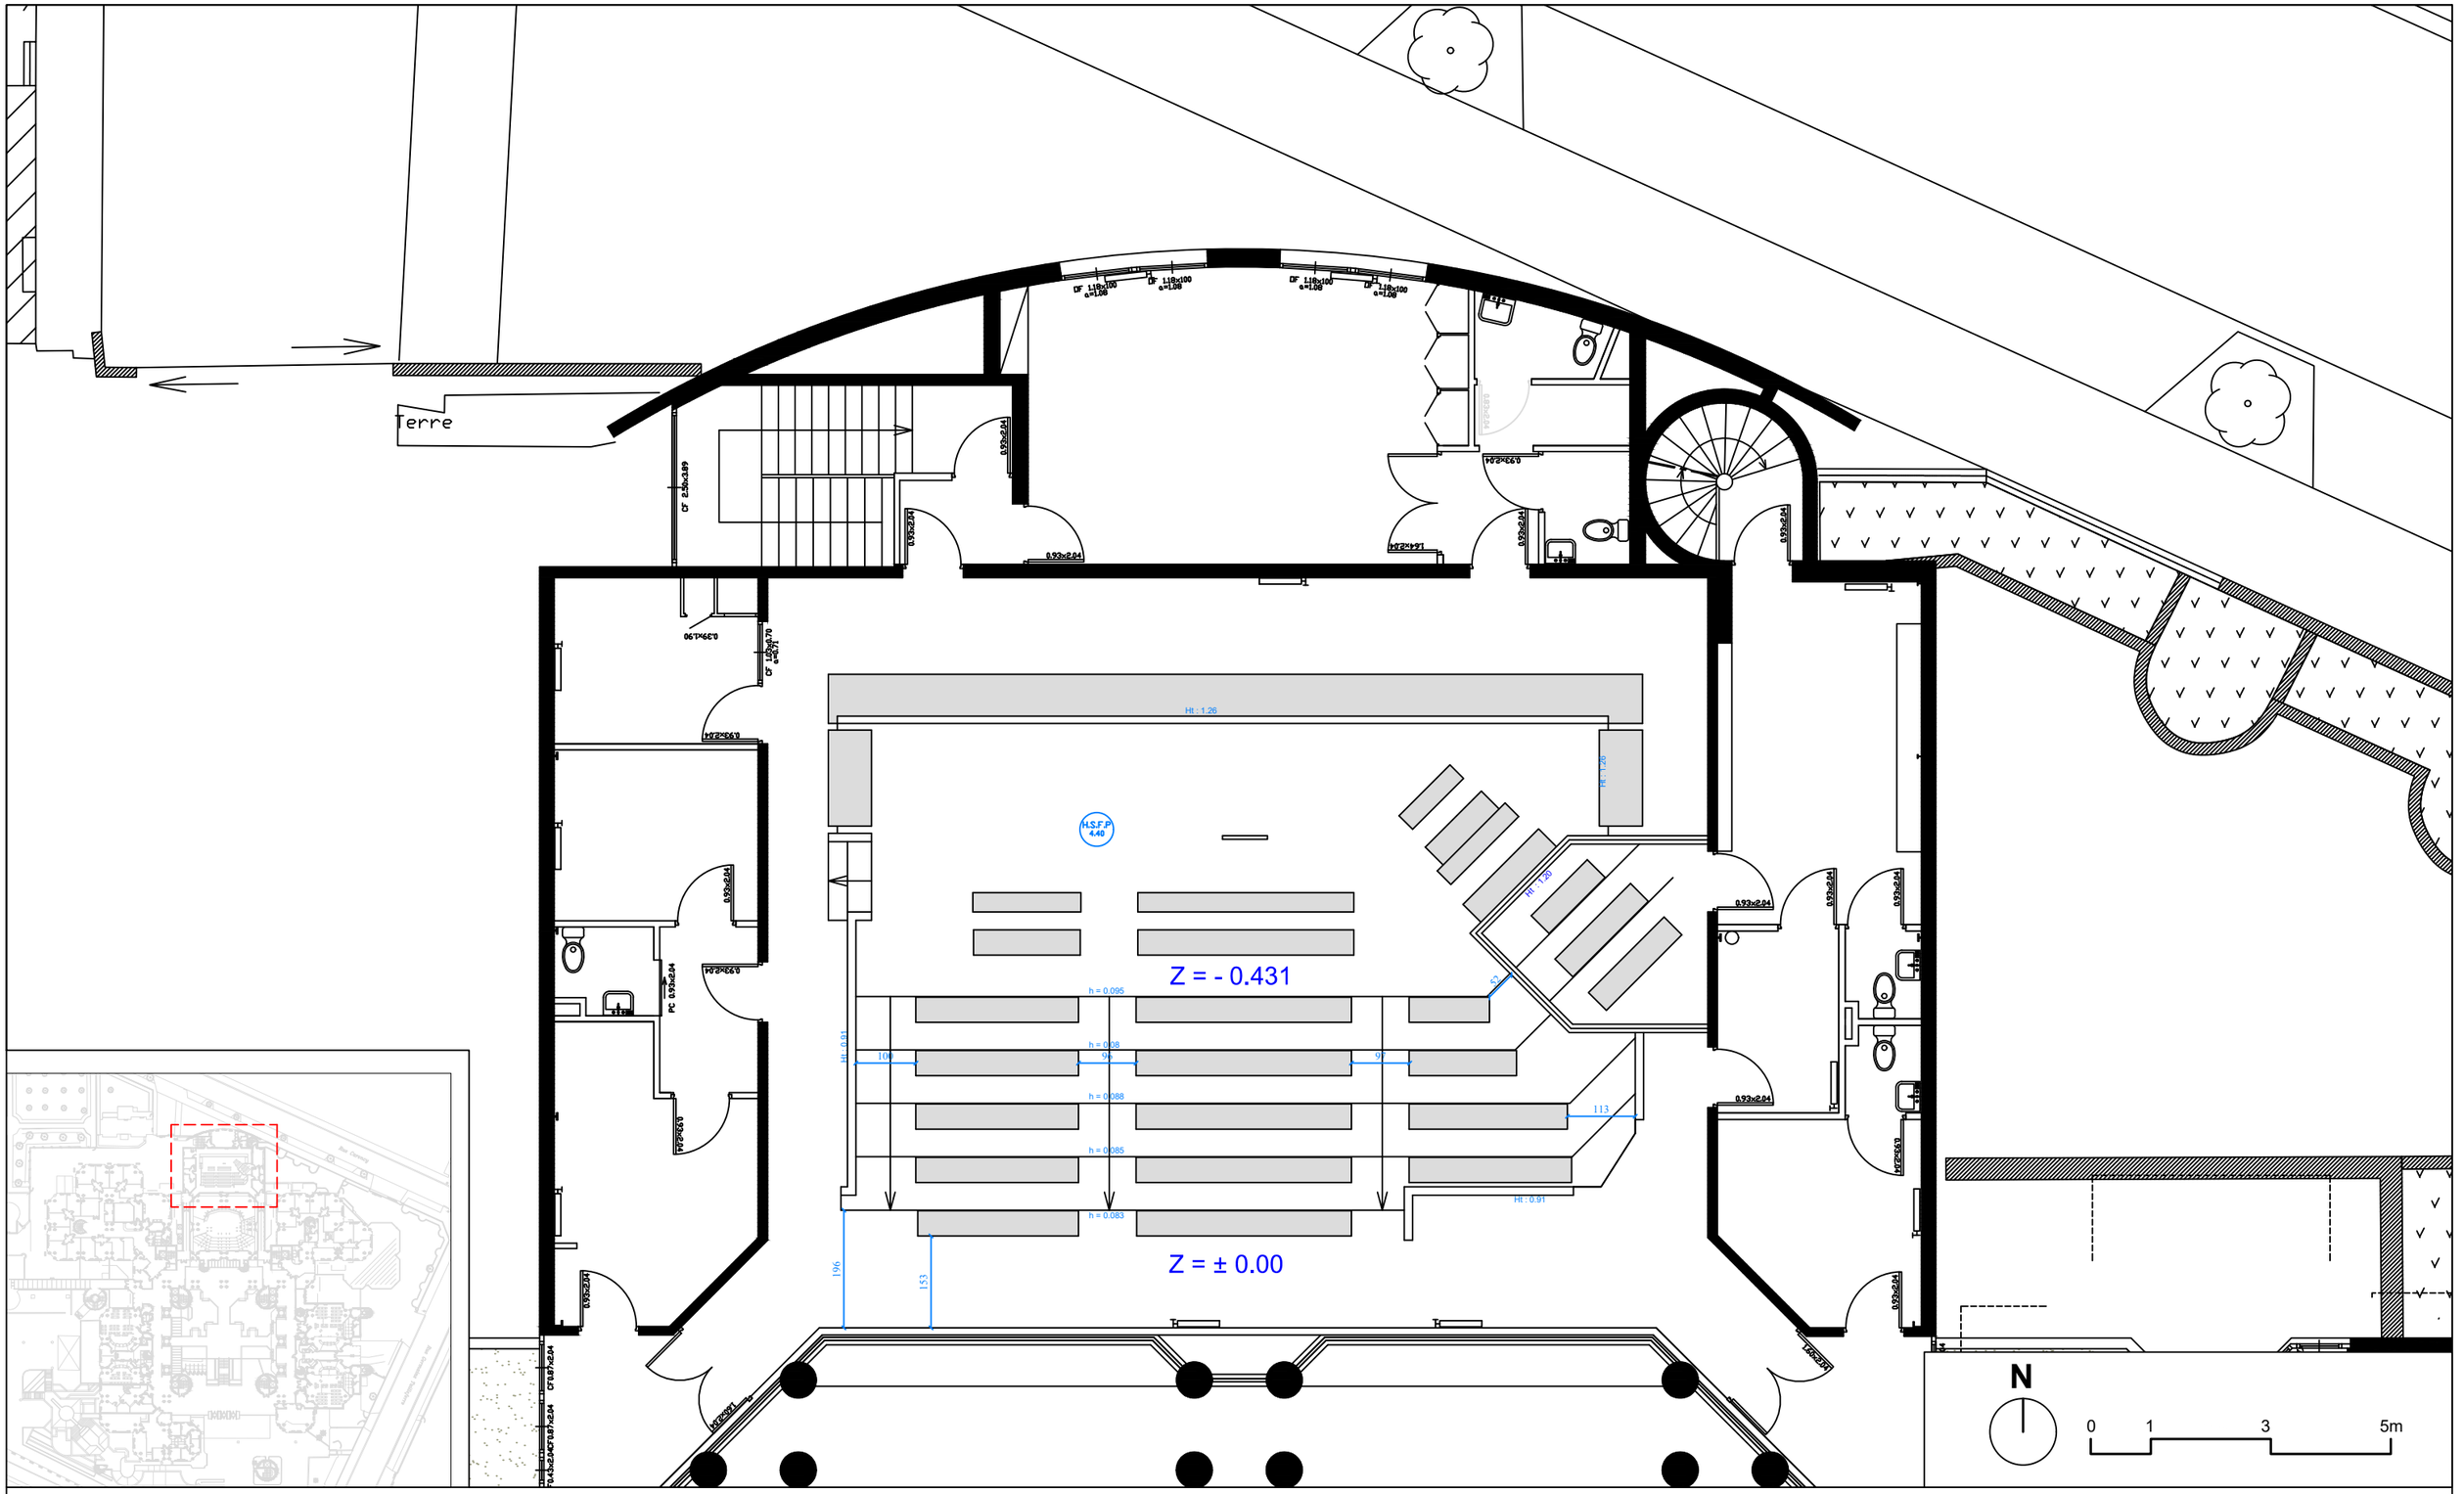

Maitre d'oeuvre
LC Architectures
2, rue Paul Fort
75014 Paris

Maitre d'ouvrage
Ministère de la Justice
Département immobilier

Mise en accessibilité du tribunal judiciaire de Bobigny

173, avenue Paul Vaillant Couturier 93008 BOBIGNY

DCE

Plan existant
Salle d'assise 2 - Parvis

Echelle : 1/100e

04/09/2026



N

0 0.5 1.5 2.5m

Maitre d'oeuvre
LC Architectures
2, rue Paul Fort
75014 Paris

Maitre d'ouvrage
Ministère de la Justice
Département immobilier

Mise en accessibilité du tribunal judiciaire de Bobigny


173, avenue Paul Vaillant Couturier 93008 BOBIGNY

DCE


Coupe existant
Salle d'assise 2 - Parvis

Echelle : 1/50e

04/09/2026

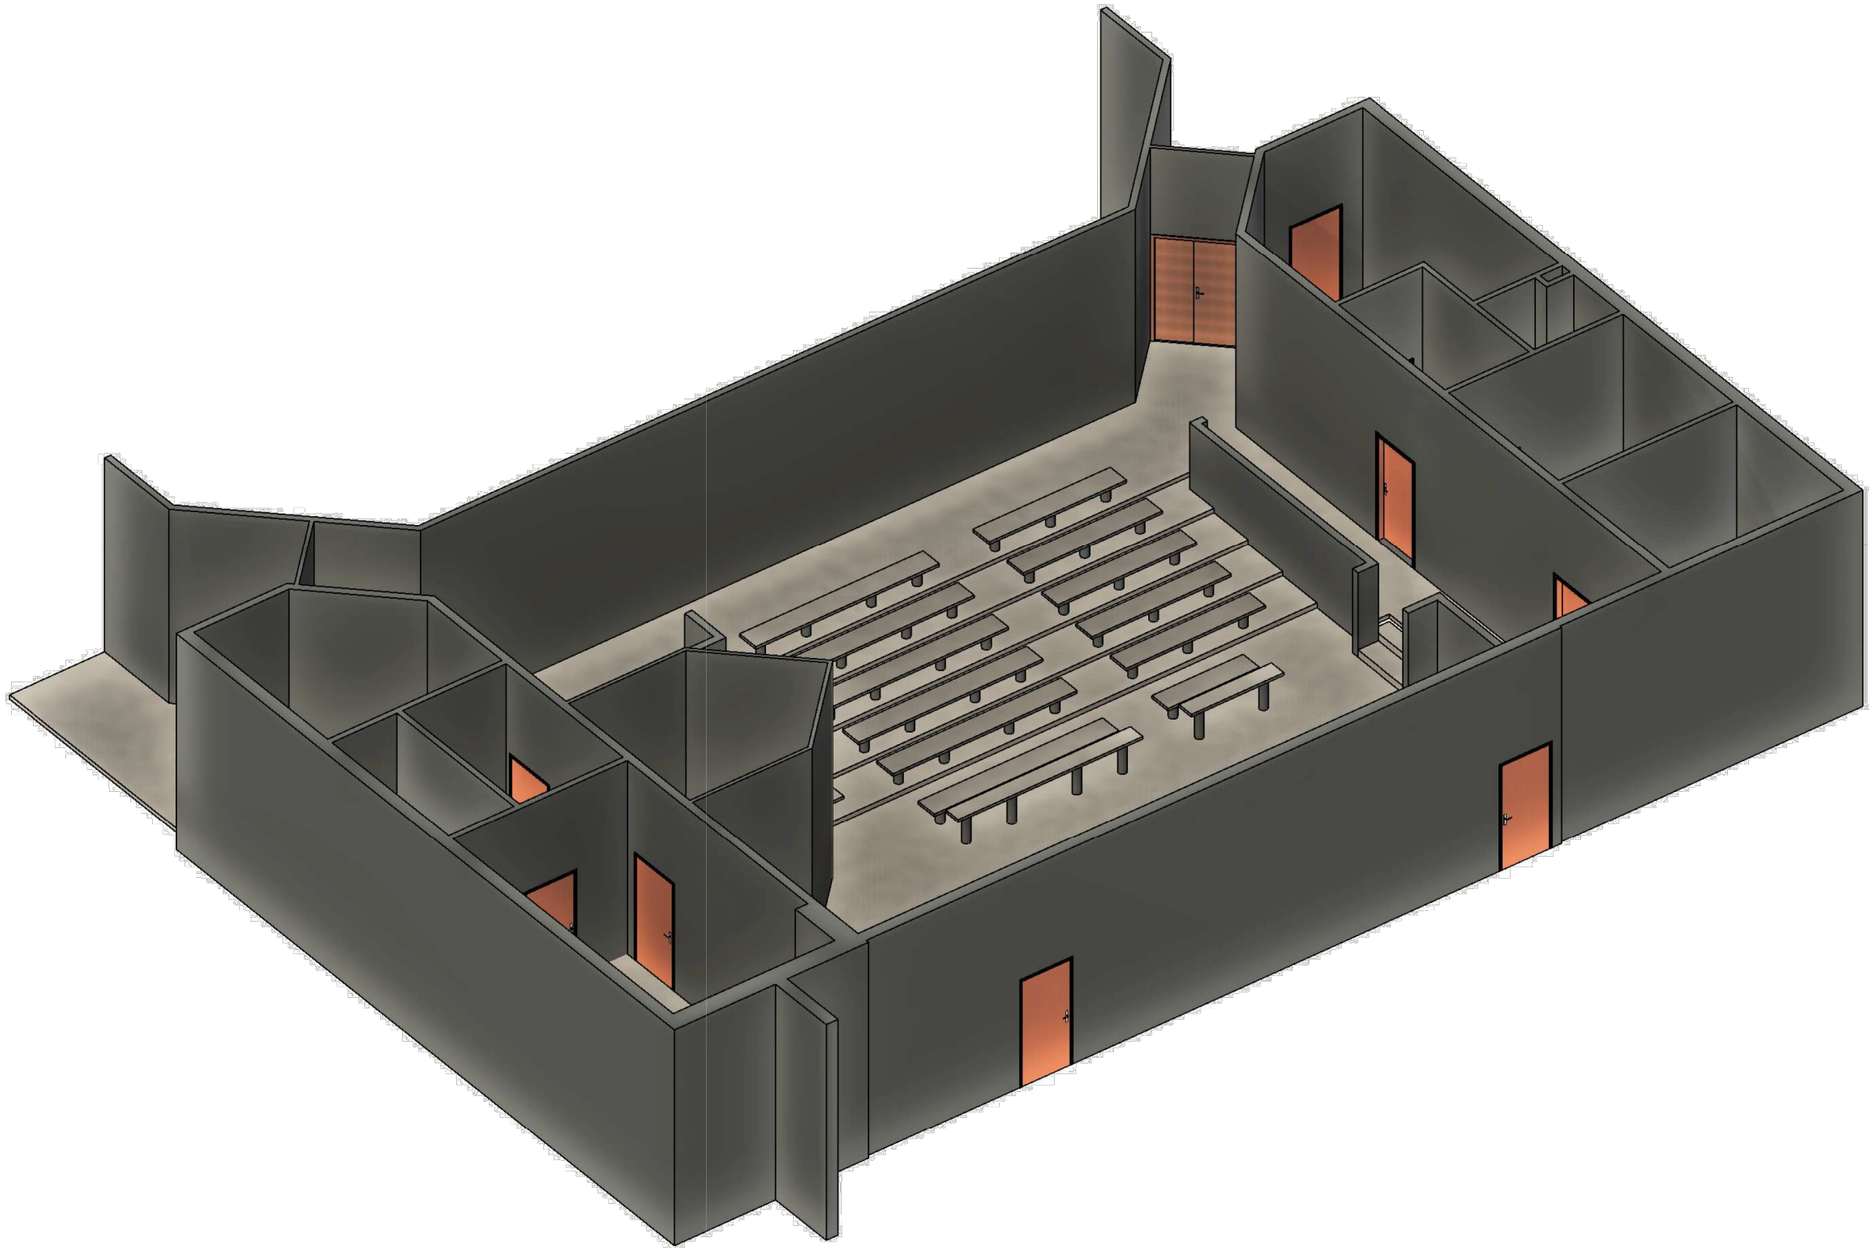

Maitre d'oeuvre LC Architectures 2, rue Paul Fort 75014 Paris	**Maitre d'ouvrage** Ministère de la Justice Département immobilier	Mise en accessibilité du tribunal judiciaire de Bobigny 173, avenue Paul Vaillant Couturier 93008 BOBIGNY	DCE	3D existant Salle d'assise 2 - Parvis
			Echelle : 1/100e	04/09/2026

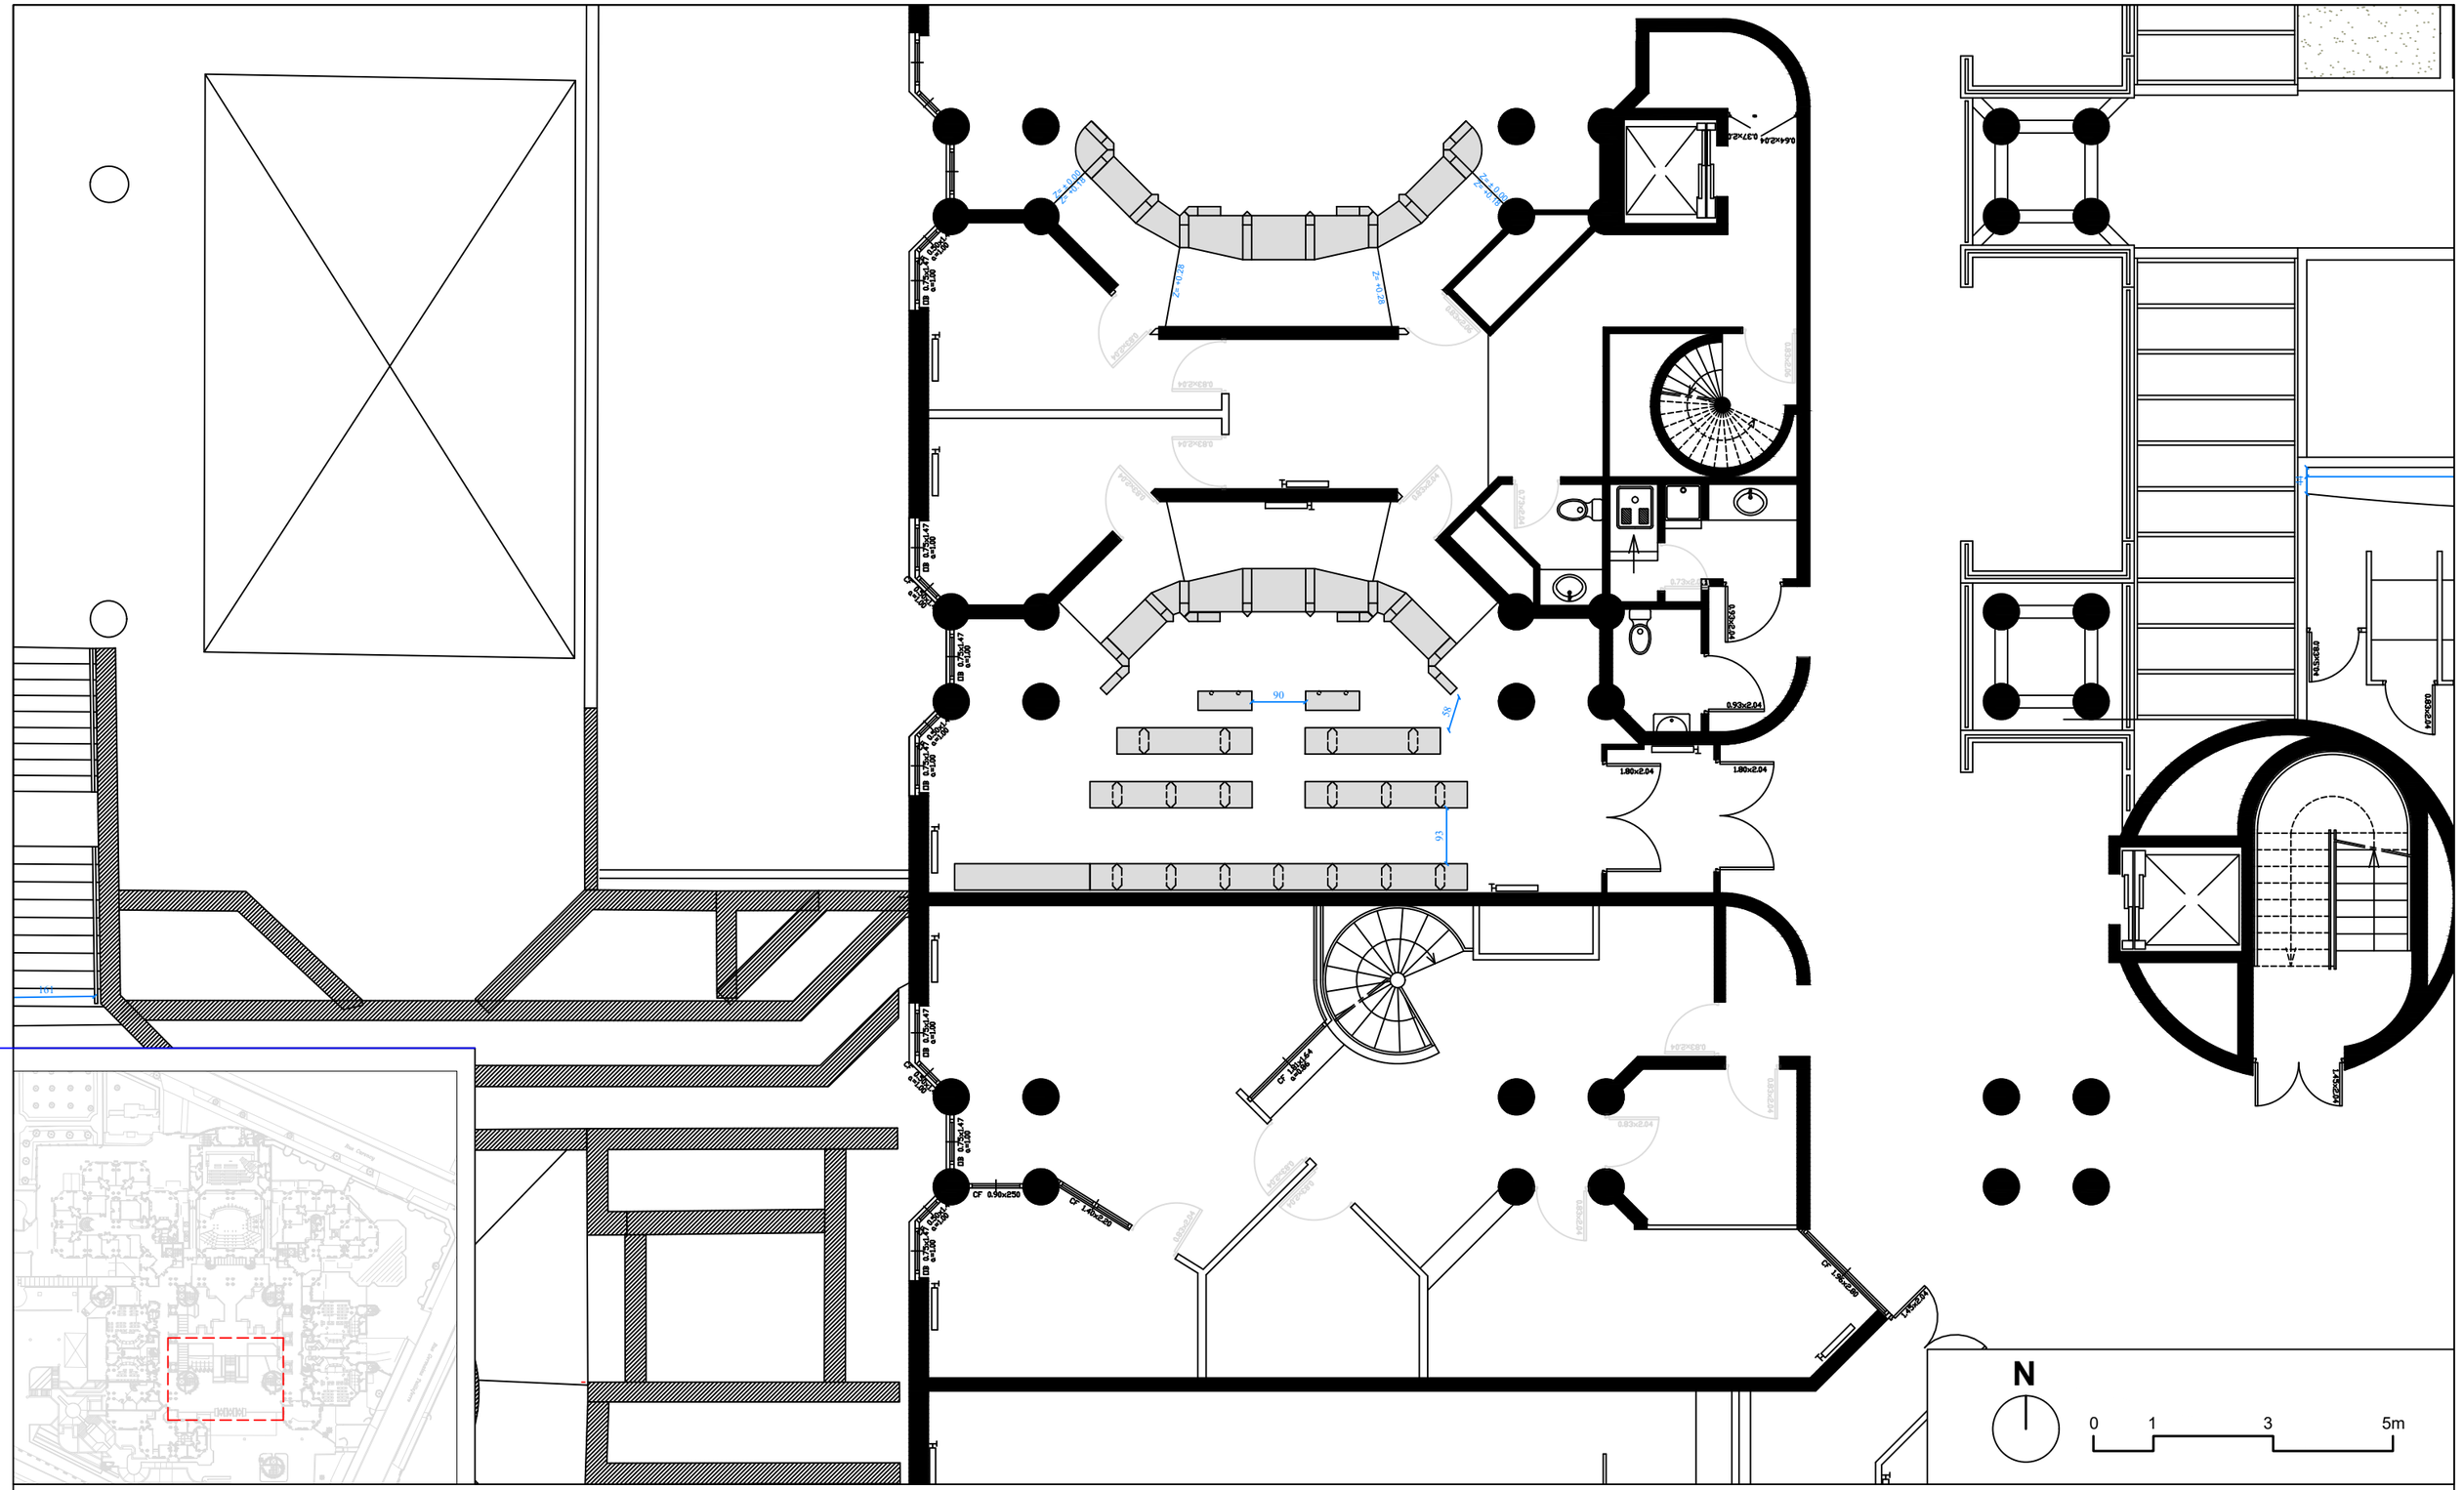

Maitre d'oeuvre
LC Architectures
2, rue Paul Fort
75014 Paris

Maitre d'ouvrage
Ministère de la Justice
Département immobilier

Mise en accessibilité du tribunal judiciaire de Bobigny

173, avenue Paul Vaillant Couturier 93008 BOBIGNY

DCE

Plan existant
Salle d'audience 2 - Parvis


Echelle : 1/100e


04/09/2026

Légende

H=0.74 Hauteur du mobilier

Z= ± 0.00 Niveau sol

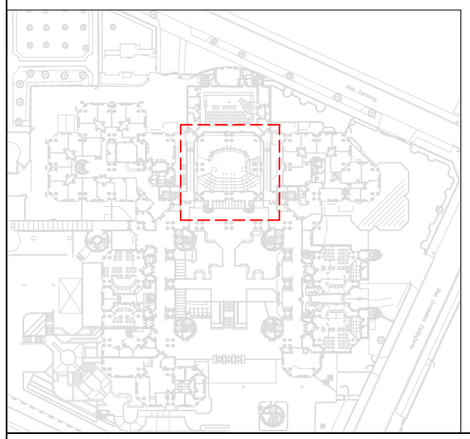

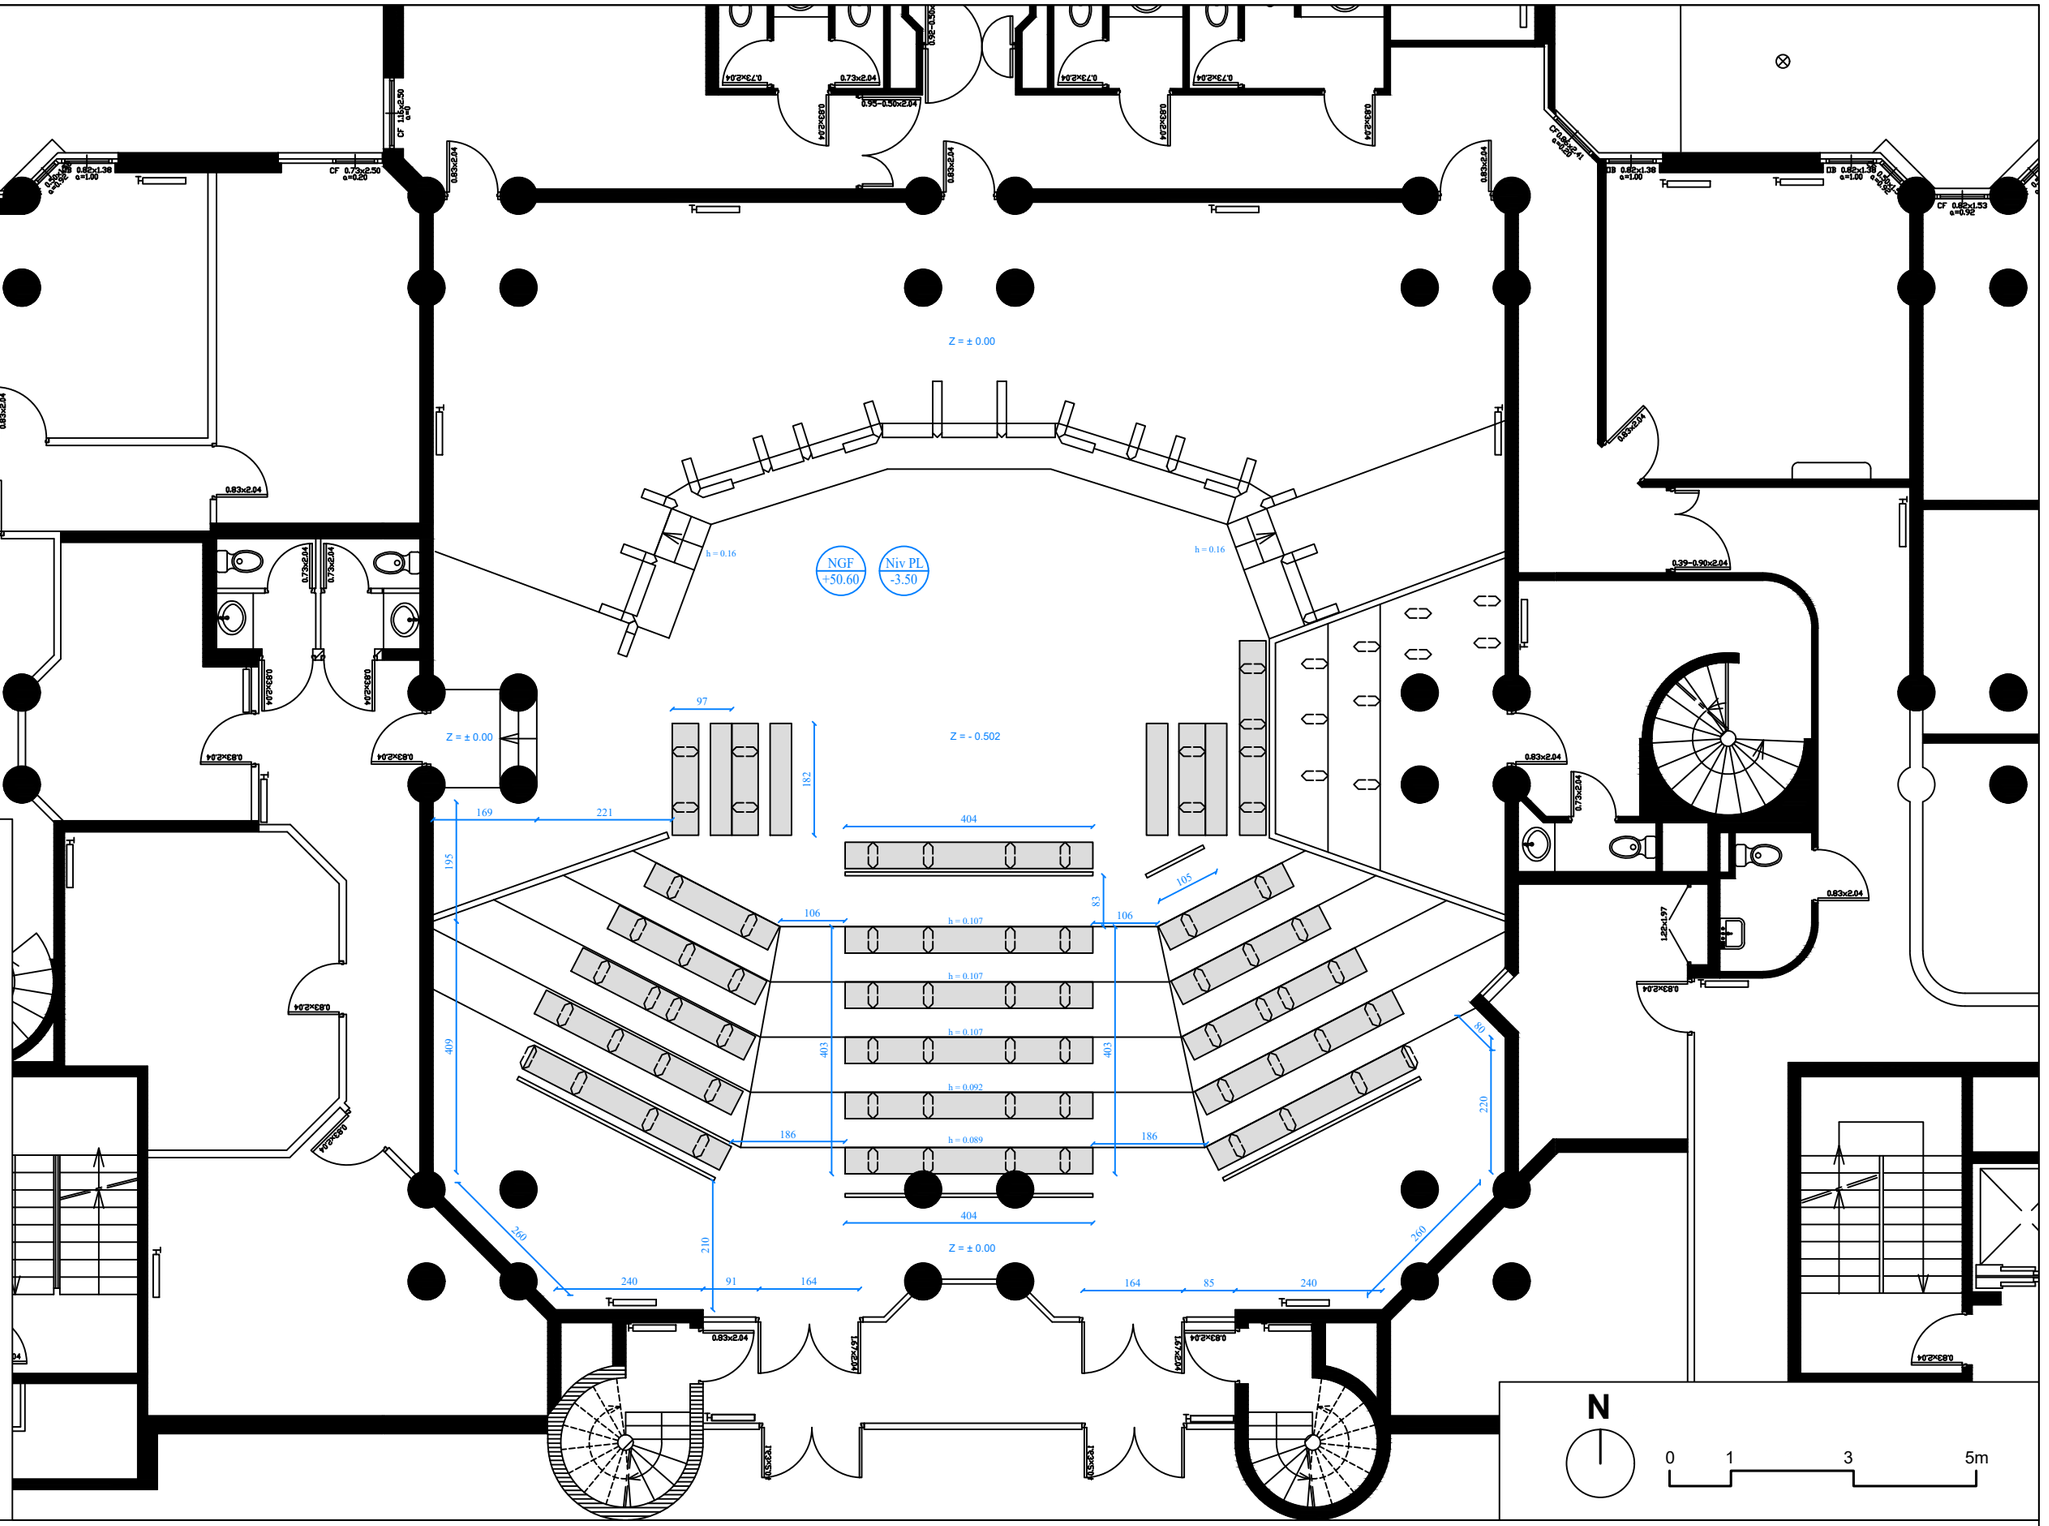

Maitre d'oeuvre
LC Architectures
2, rue Paul Fort
75014 Paris

Maitre d'ouvrage
Ministère de la Justice
Département immobilier

Mise en accessibilité du tribunal judiciaire de Bobigny

173, avenue Paul Vaillant Couturier 93008 BOBIGNY

DCE

Plan existant
Salle d'assise 1 - Pas-perdus

Echelle : 1/100e

04/09/2026



Maitre d'oeuvre
LC Architectures
2, rue Paul Fort
75014 Paris

Maitre d'ouvrage
Ministère de la Justice
Département immobilier

Mise en accessibilité du tribunal judiciaire de Bobigny


173, avenue Paul Vaillant Couturier 93008 BOBIGNY

DCE


Coupe existant
Salle d'assise 1 - Pas-perdus

Echelle : 1/100e

04/09/2026

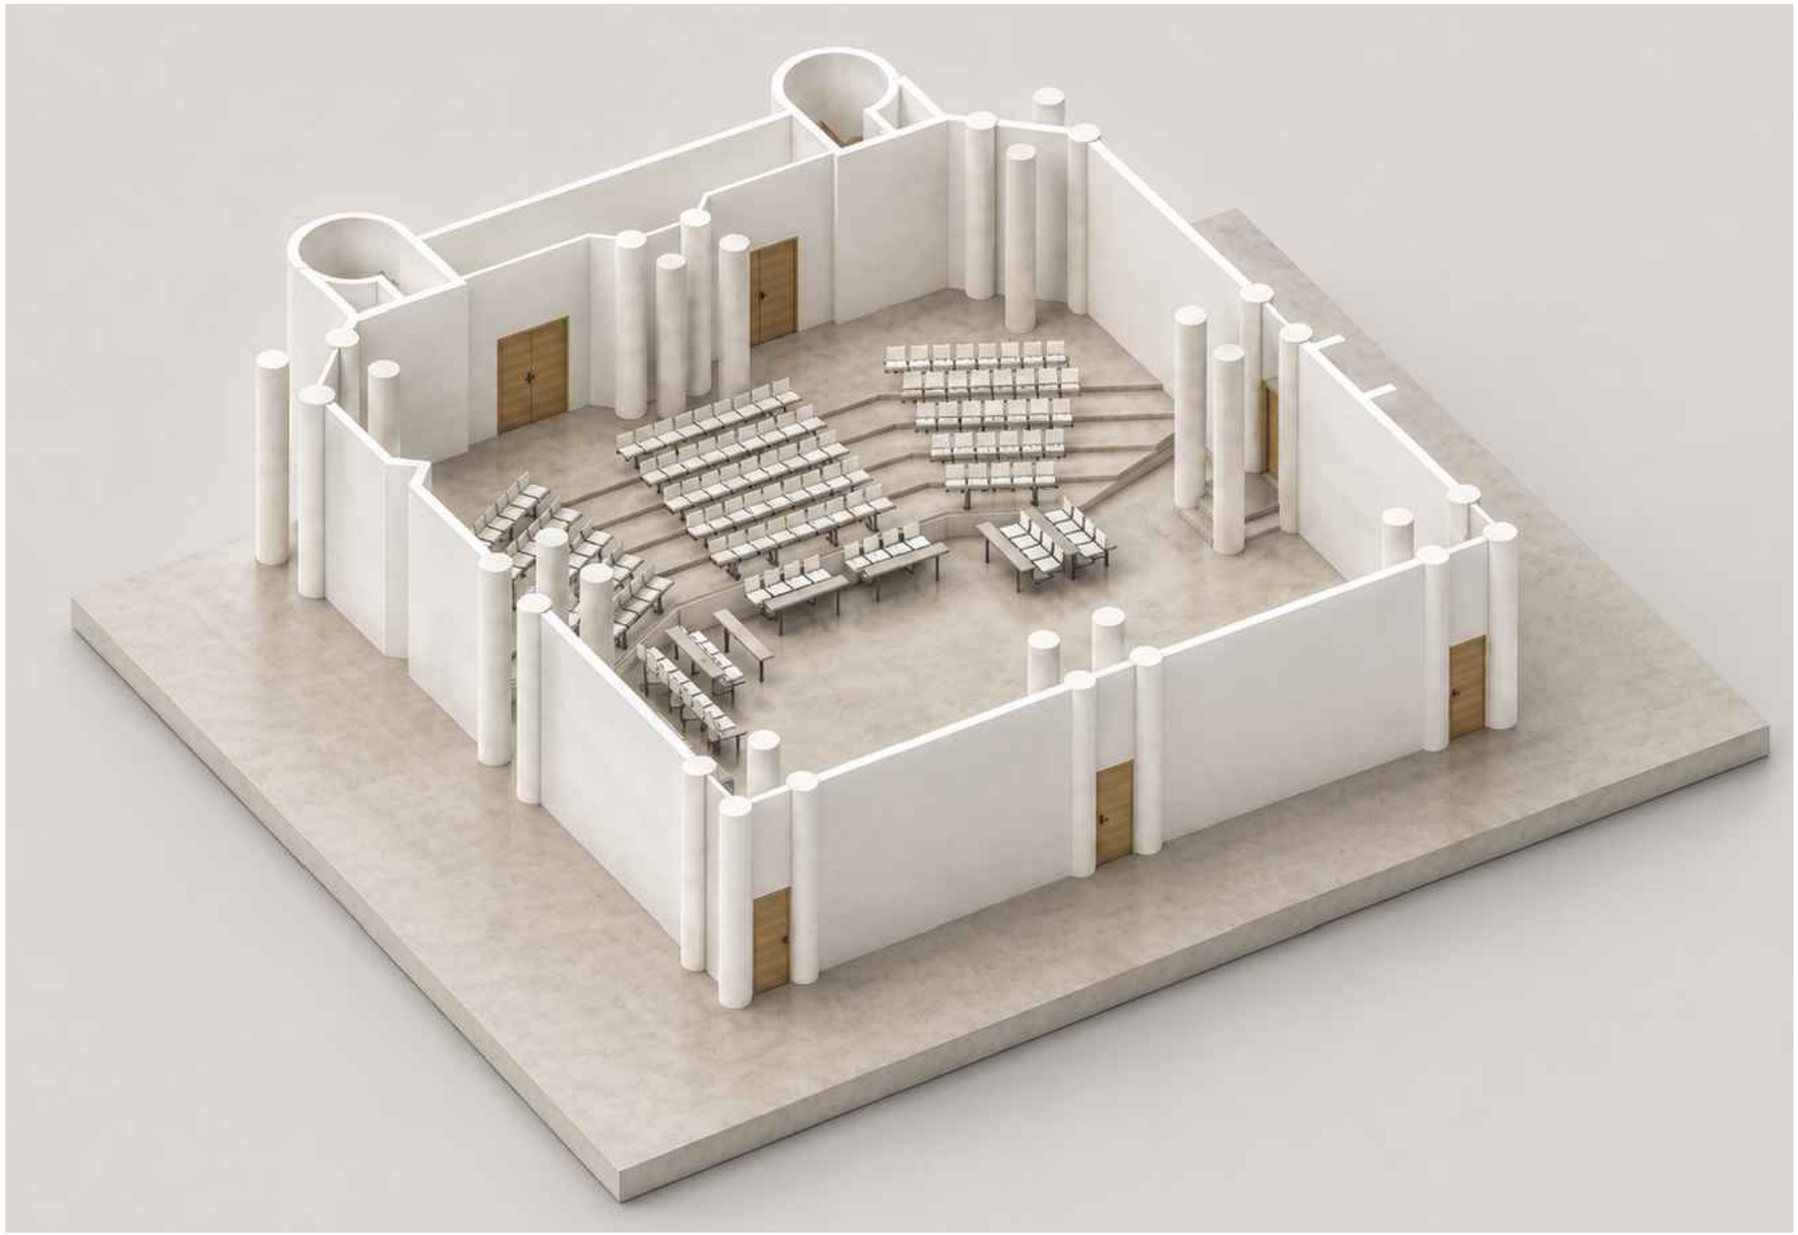

Maitre d'oeuvre LC Architectures 2, rue Paul Fort 75014 Paris	**Maitre d'ouvrage** Ministère de la Justice Département immobilier	Mise en accessibilité du tribunal judiciaire de Bobigny 173, avenue Paul Vaillant Couturier 93008 BOBIGNY	DCE	3D existant Salle d'assise 1 - Pas-perdus
			Echelle : 1/100e	04/09/2026

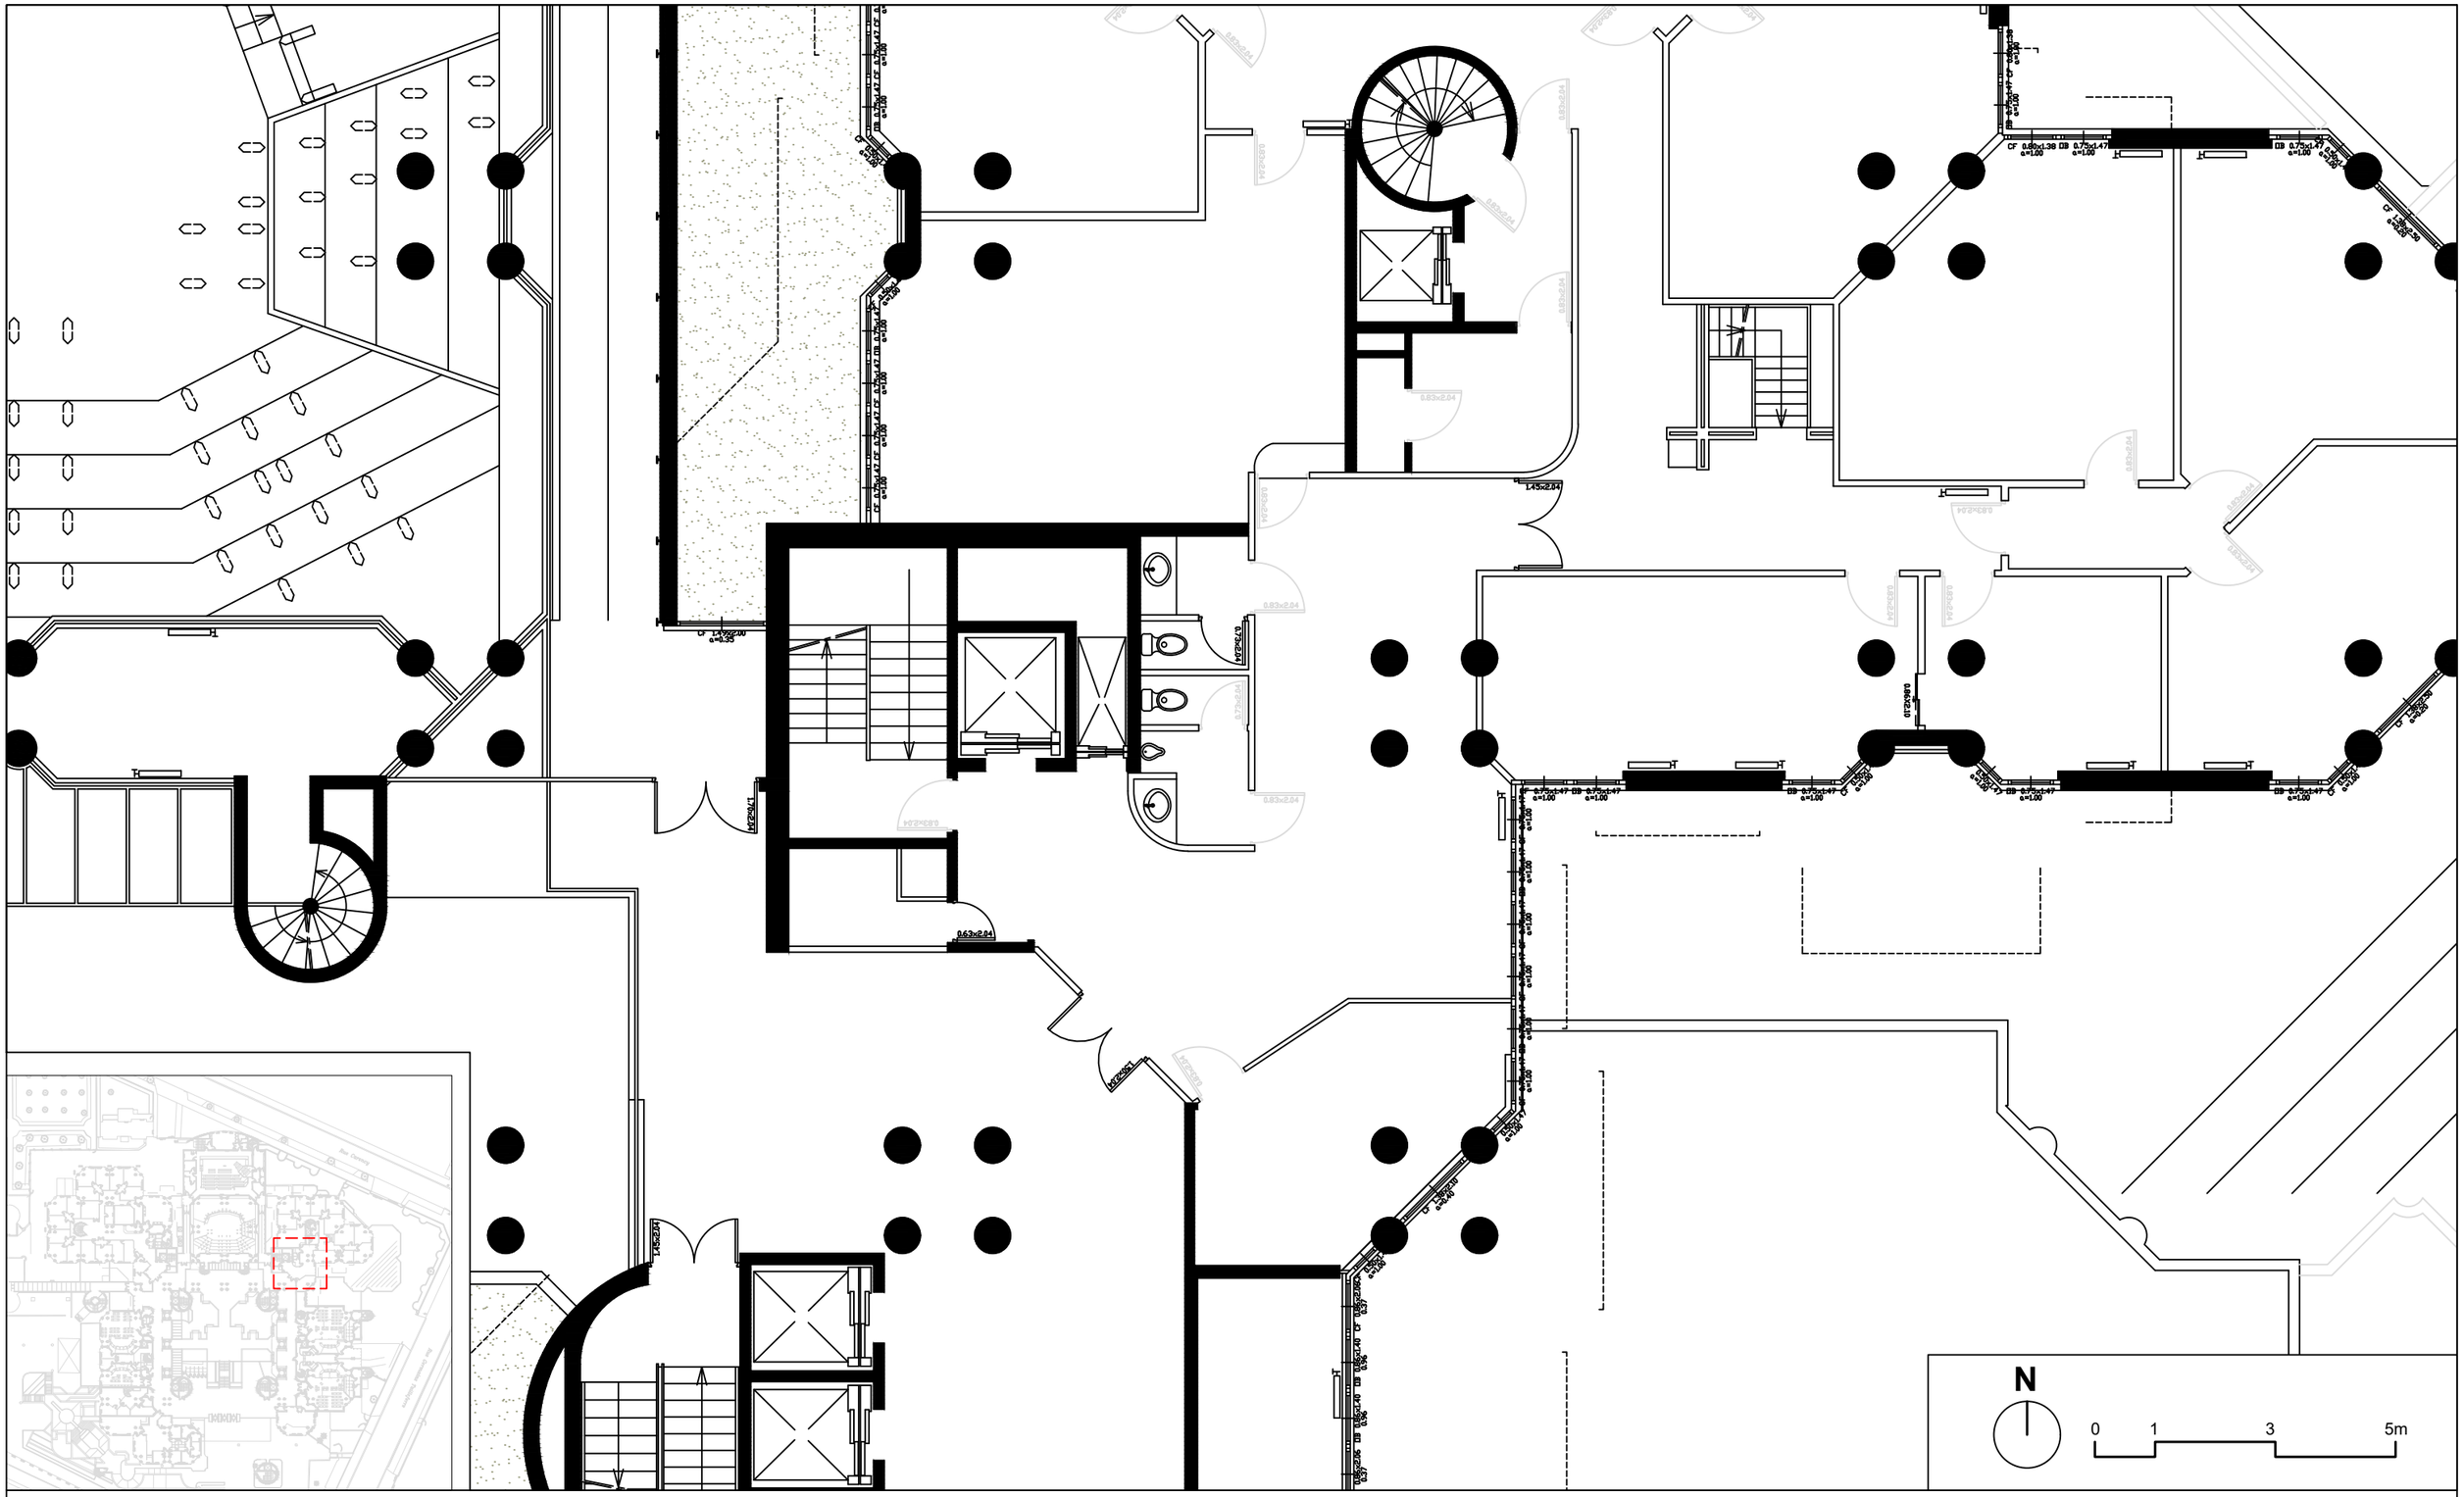

Maitre d'oeuvre
LC Architectures
2, rue Paul Fort
75014 Paris

Maitre d'ouvrage
Ministère de la Justice
Département immobilier

Mise en accessibilité du tribunal judiciaire de Bobigny


173, avenue Paul Vaillant Couturier 93008 BOBIGNY

DCE

Plan existant
Espace d'instruction - Parvis

Echelle : 1/100e

04/09/2026

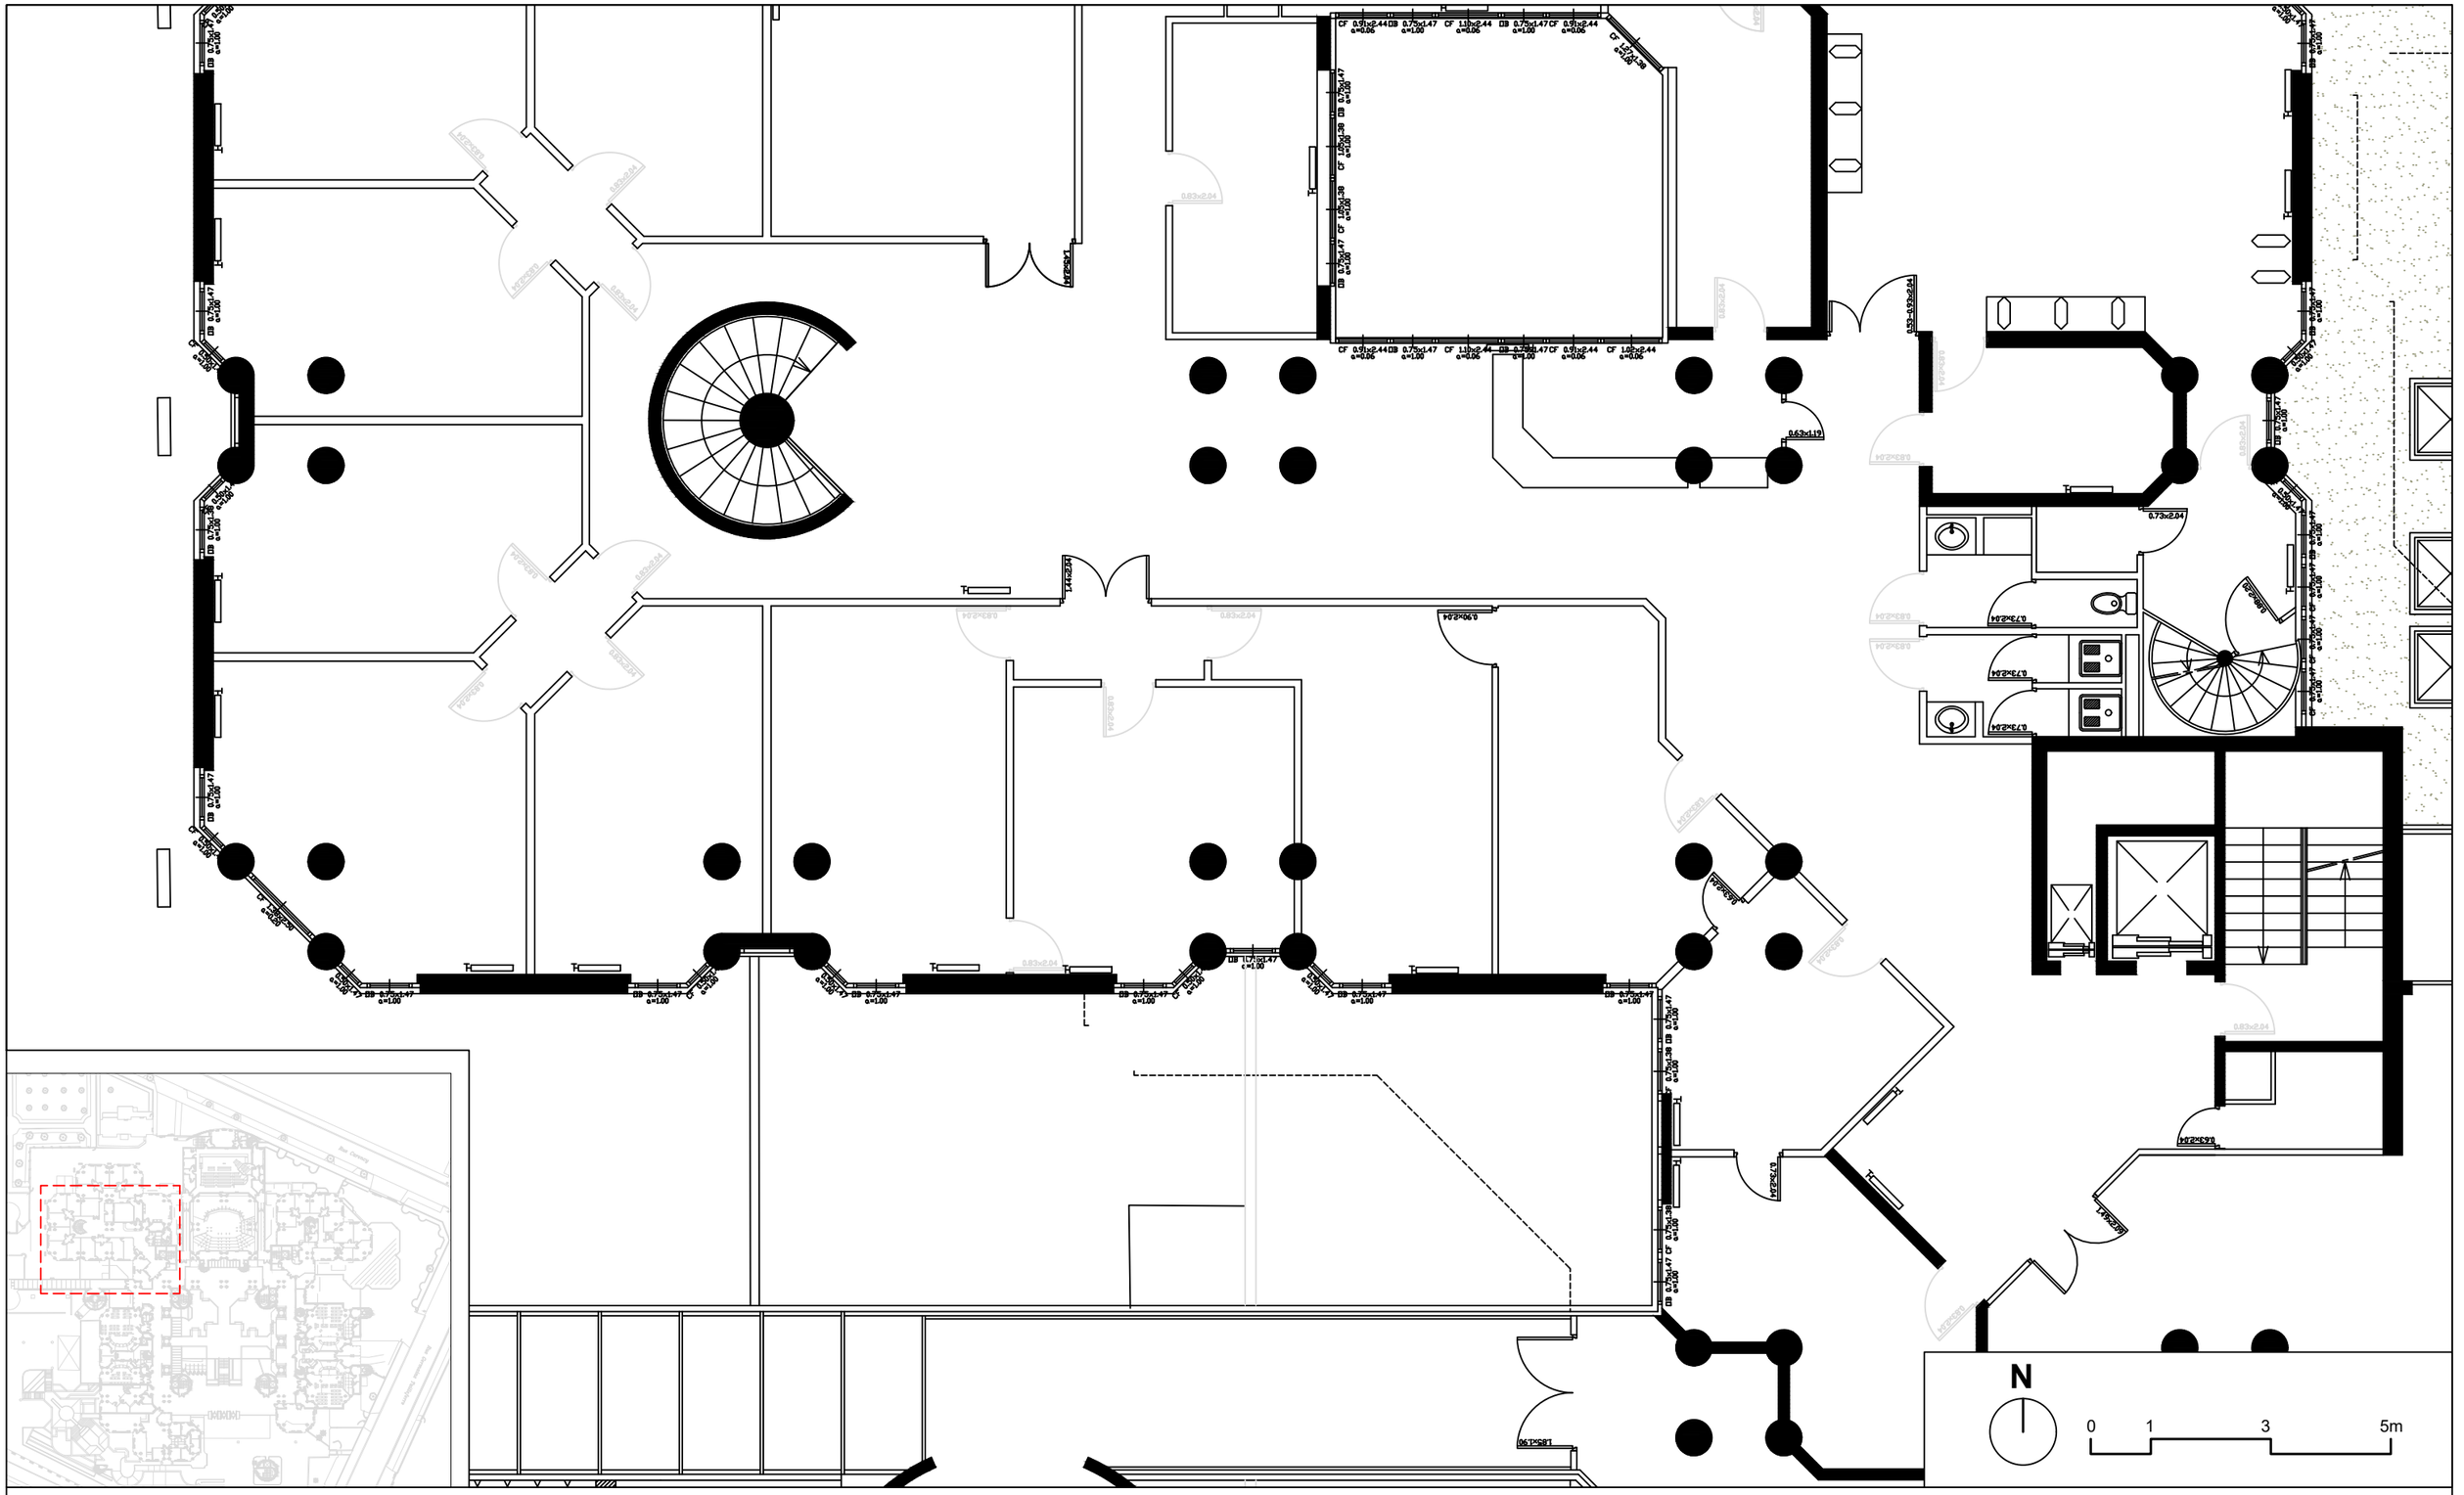

Maitre d'oeuvre
LC Architectures
2, rue Paul Fort
75014 Paris

Maitre d'ouvrage
Ministère de la Justice
Département immobilier

Mise en accessibilité du tribunal judiciaire de Bobigny


173, avenue Paul Vaillant Couturier 93008 BOBIGNY

DCE

Plan existant
Tribunal pour enfant - Parvis

Echelle : 1/100e

04/09/2026

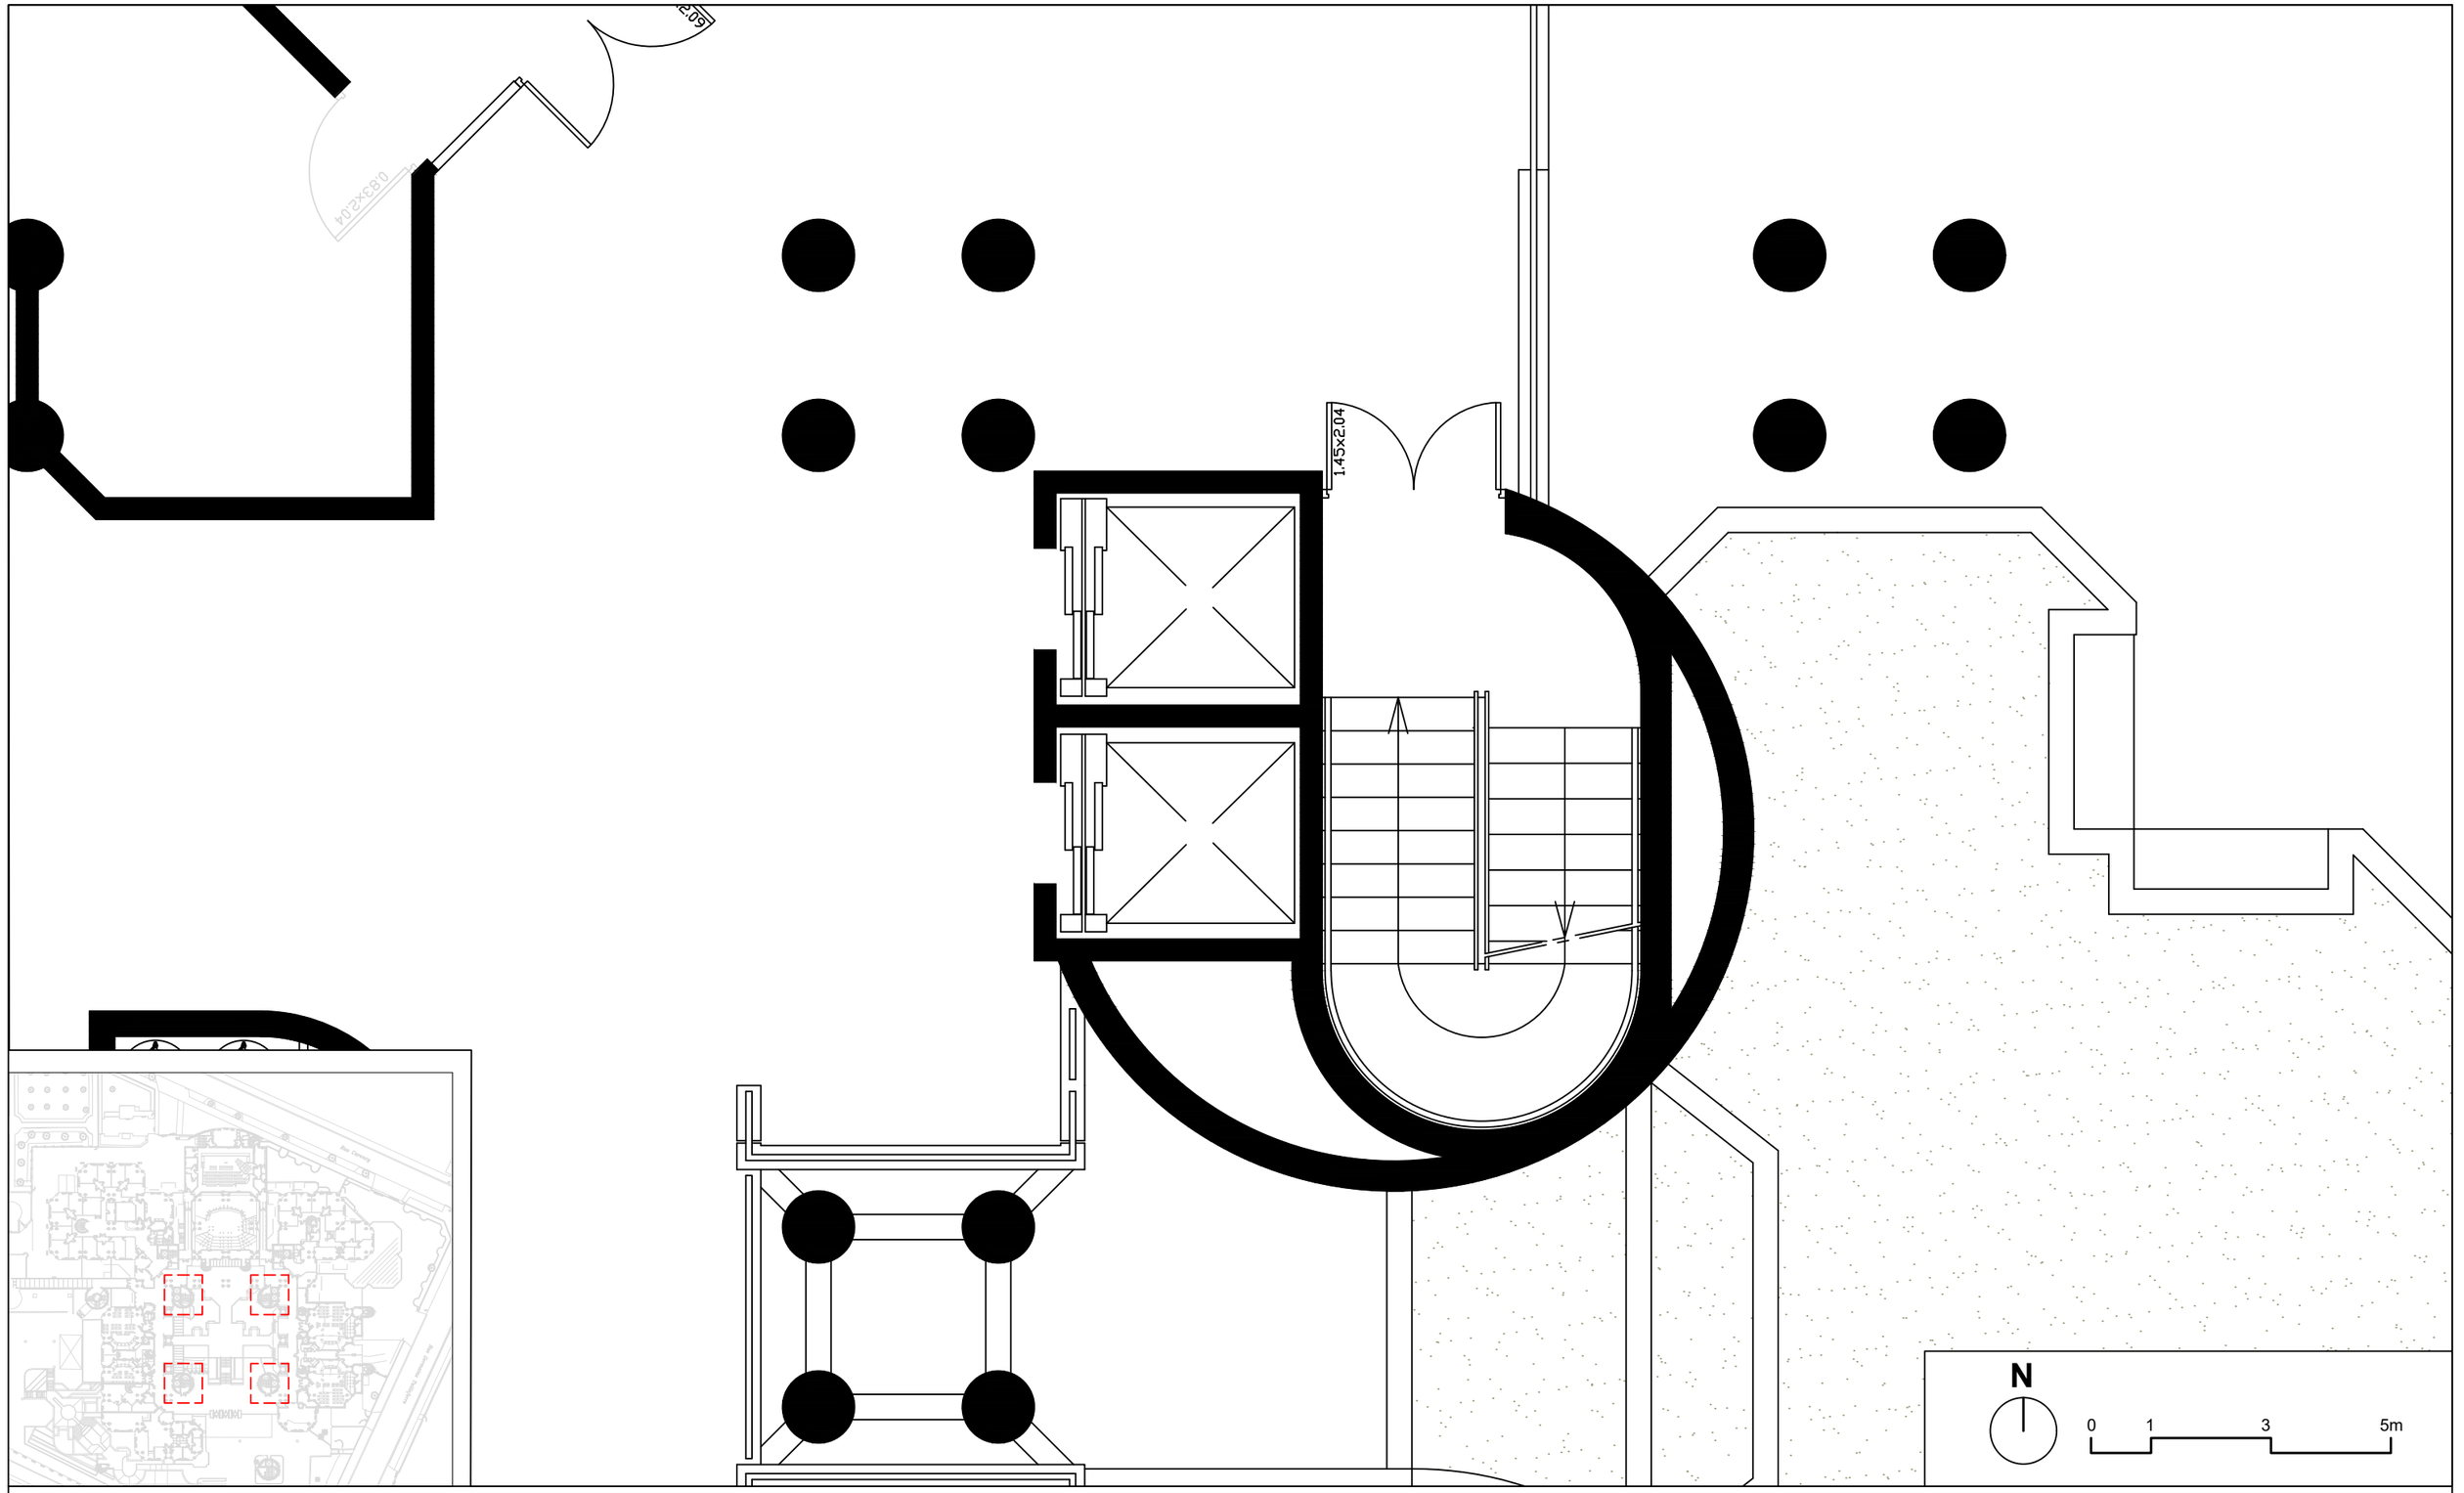

Maitre d'oeuvre
LC Architectures
2, rue Paul Fort
75014 Paris

Maitre d'ouvrage
Ministère de la Justice
Département immobilier

Mise en accessibilité du tribunal judiciaire de Bobigny

173, avenue Paul Vaillant Couturier 93008 BOBIGNY

DCE

Plan existant
Circulations verticales

Echelle : 1/100e

04/09/2026

Z = +0.28

Z = +0.28

0.83x2.04

0.83x2.04

0.83x2.04

0.83x2.04

0.83x2.04

0.83x2.04

0.73x2.04

0.73x2.04

0.93x2.04

0.93x2.04

1.80x2.04

1.80x2.04

90


58

93

N

0 1 3 5m

Maitre d'oeuvre LC Architectures 2, rue Paul Fort 75014 Paris	**Maitre d'ouvrage** Ministère de la Justice Département immobilier	Mise en accessibilité du tribunal judiciaire de Bobigny 173, avenue Paul Vaillant Couturier 93008 BOBIGNY	DCE Echelle : 1/100e	Plan existant Sanitaires - Parvis 04/09/2026

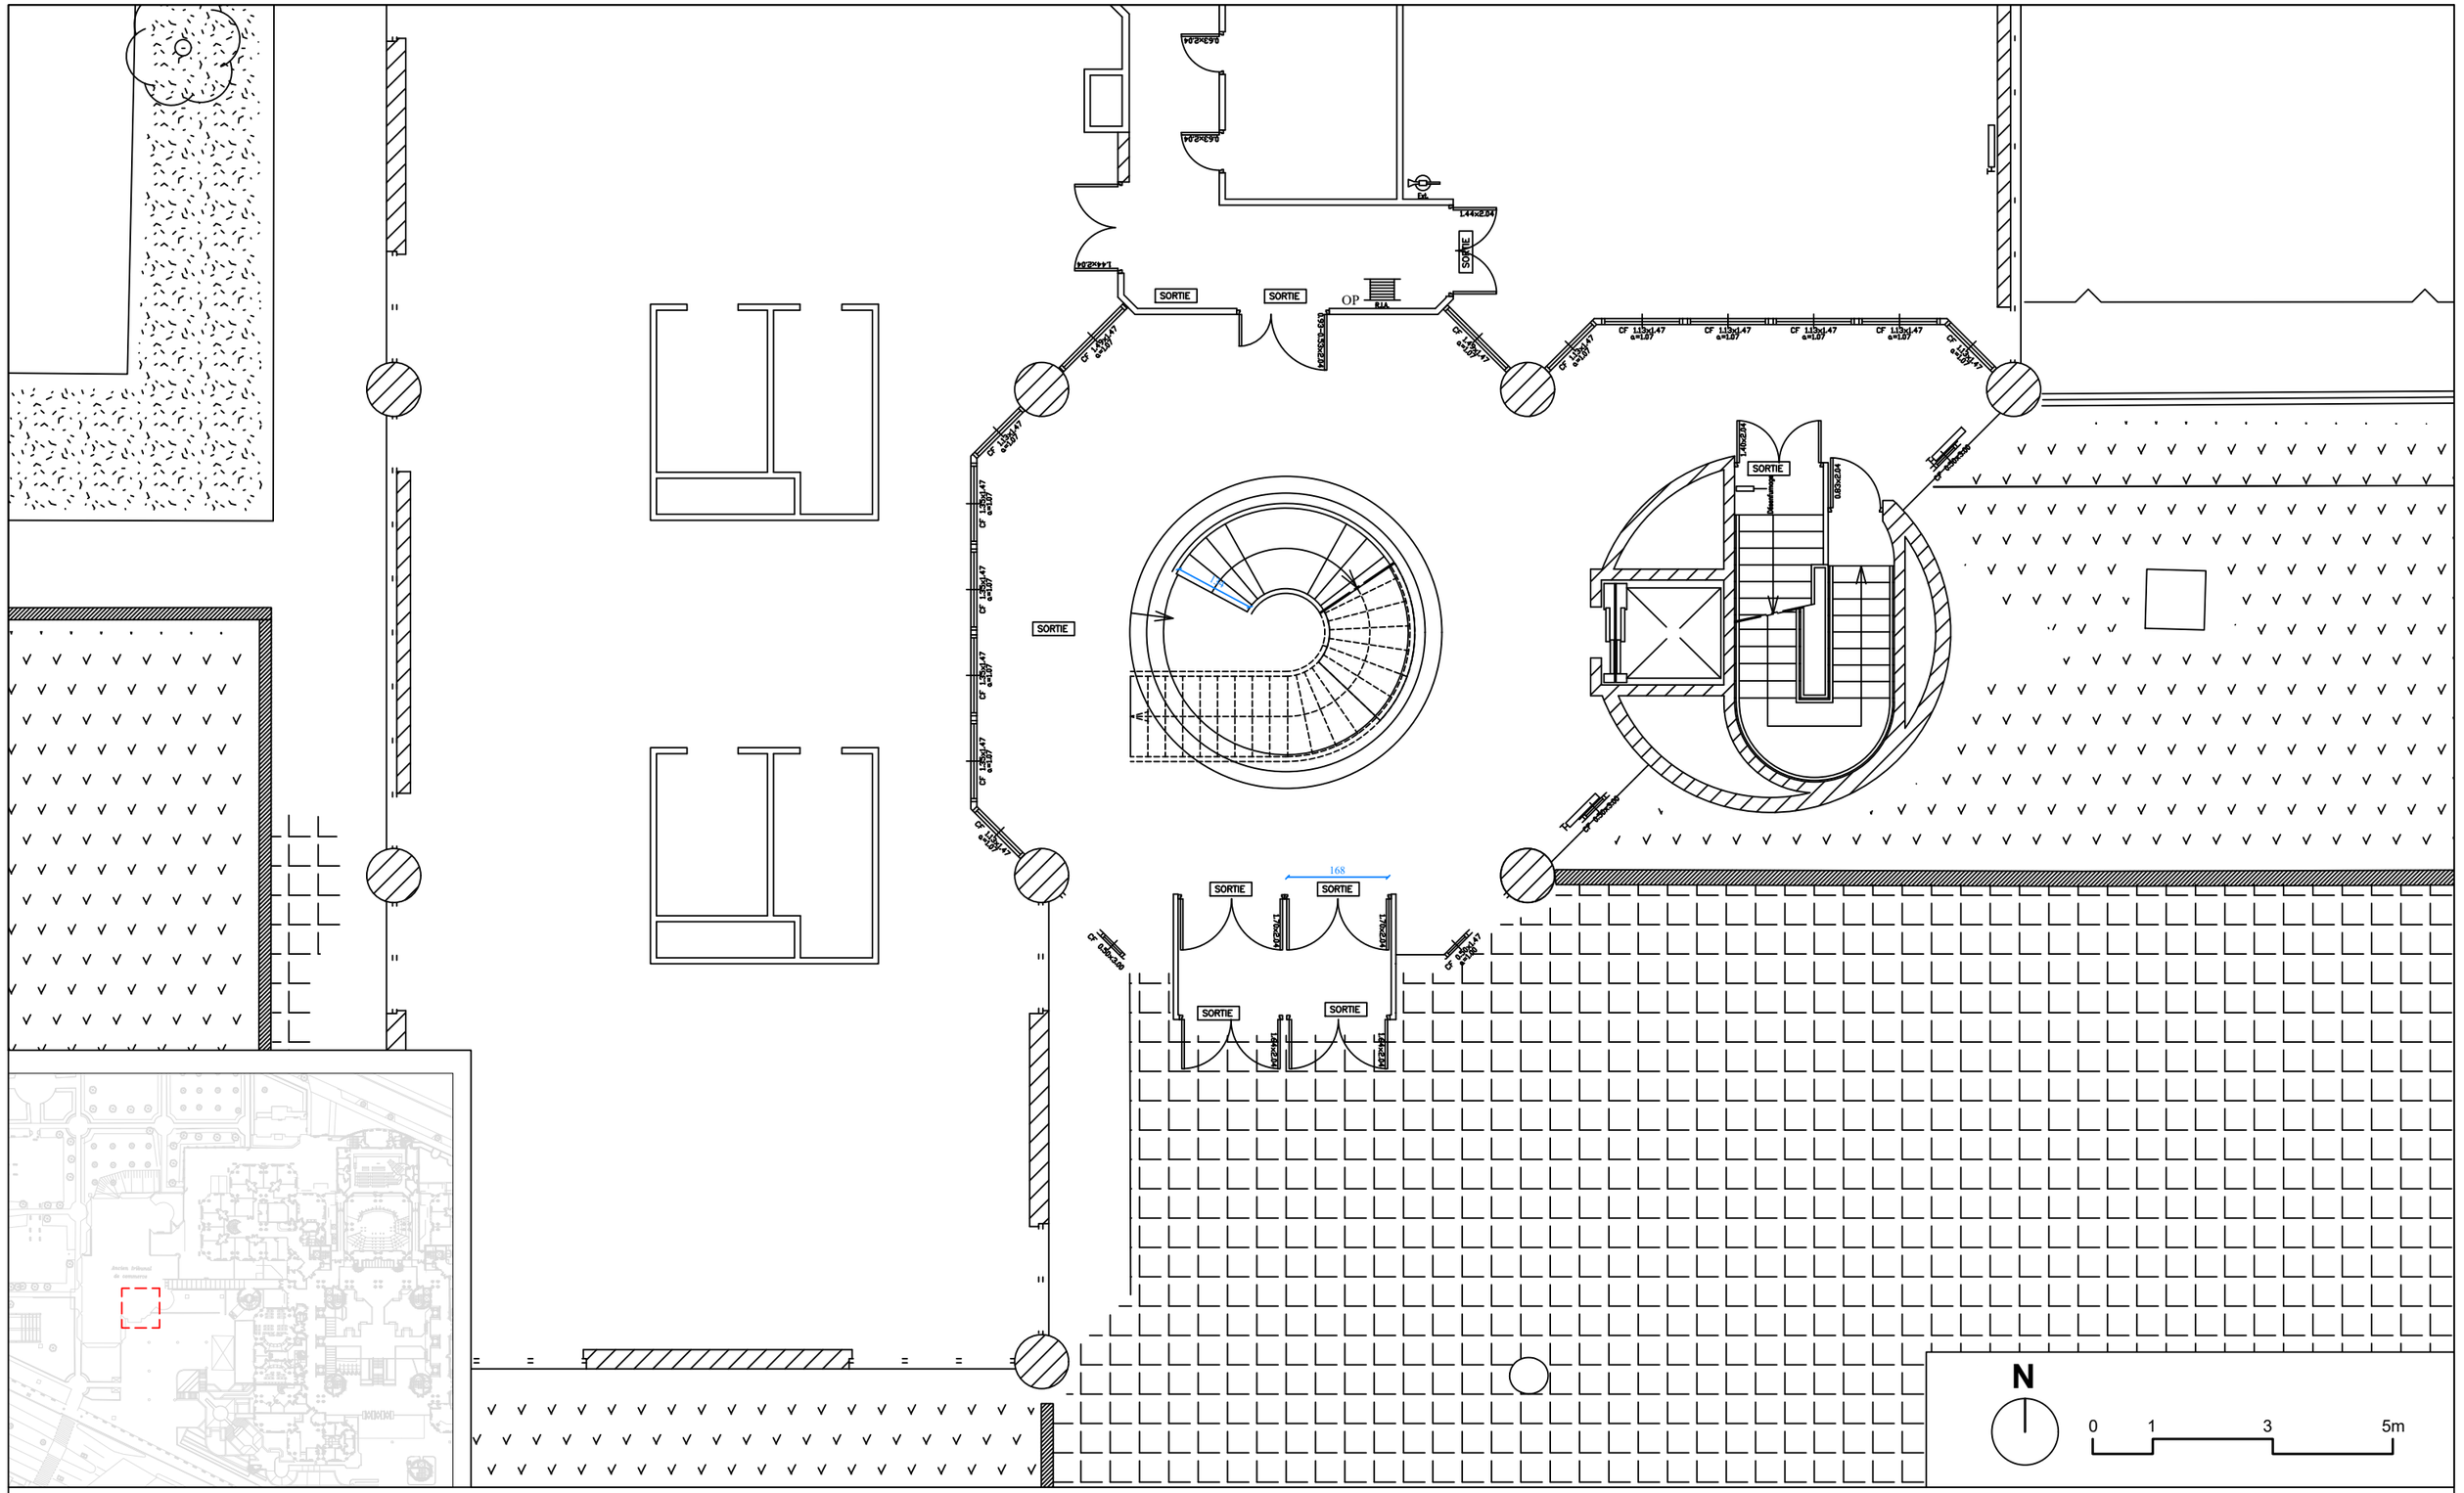

Maitre d'oeuvre
LC Architectures
2, rue Paul Fort
75014 Paris

Maitre d'ouvrage
Ministère de la Justice
Département immobilier

Mise en accessibilité du tribunal judiciaire de Bobigny


173, avenue Paul Vaillant Couturier 93008 BOBIGNY


DCE

Plan existant
Ancien tribunal - Pas-perdus

Echelle : 1/100e

04/09/2026

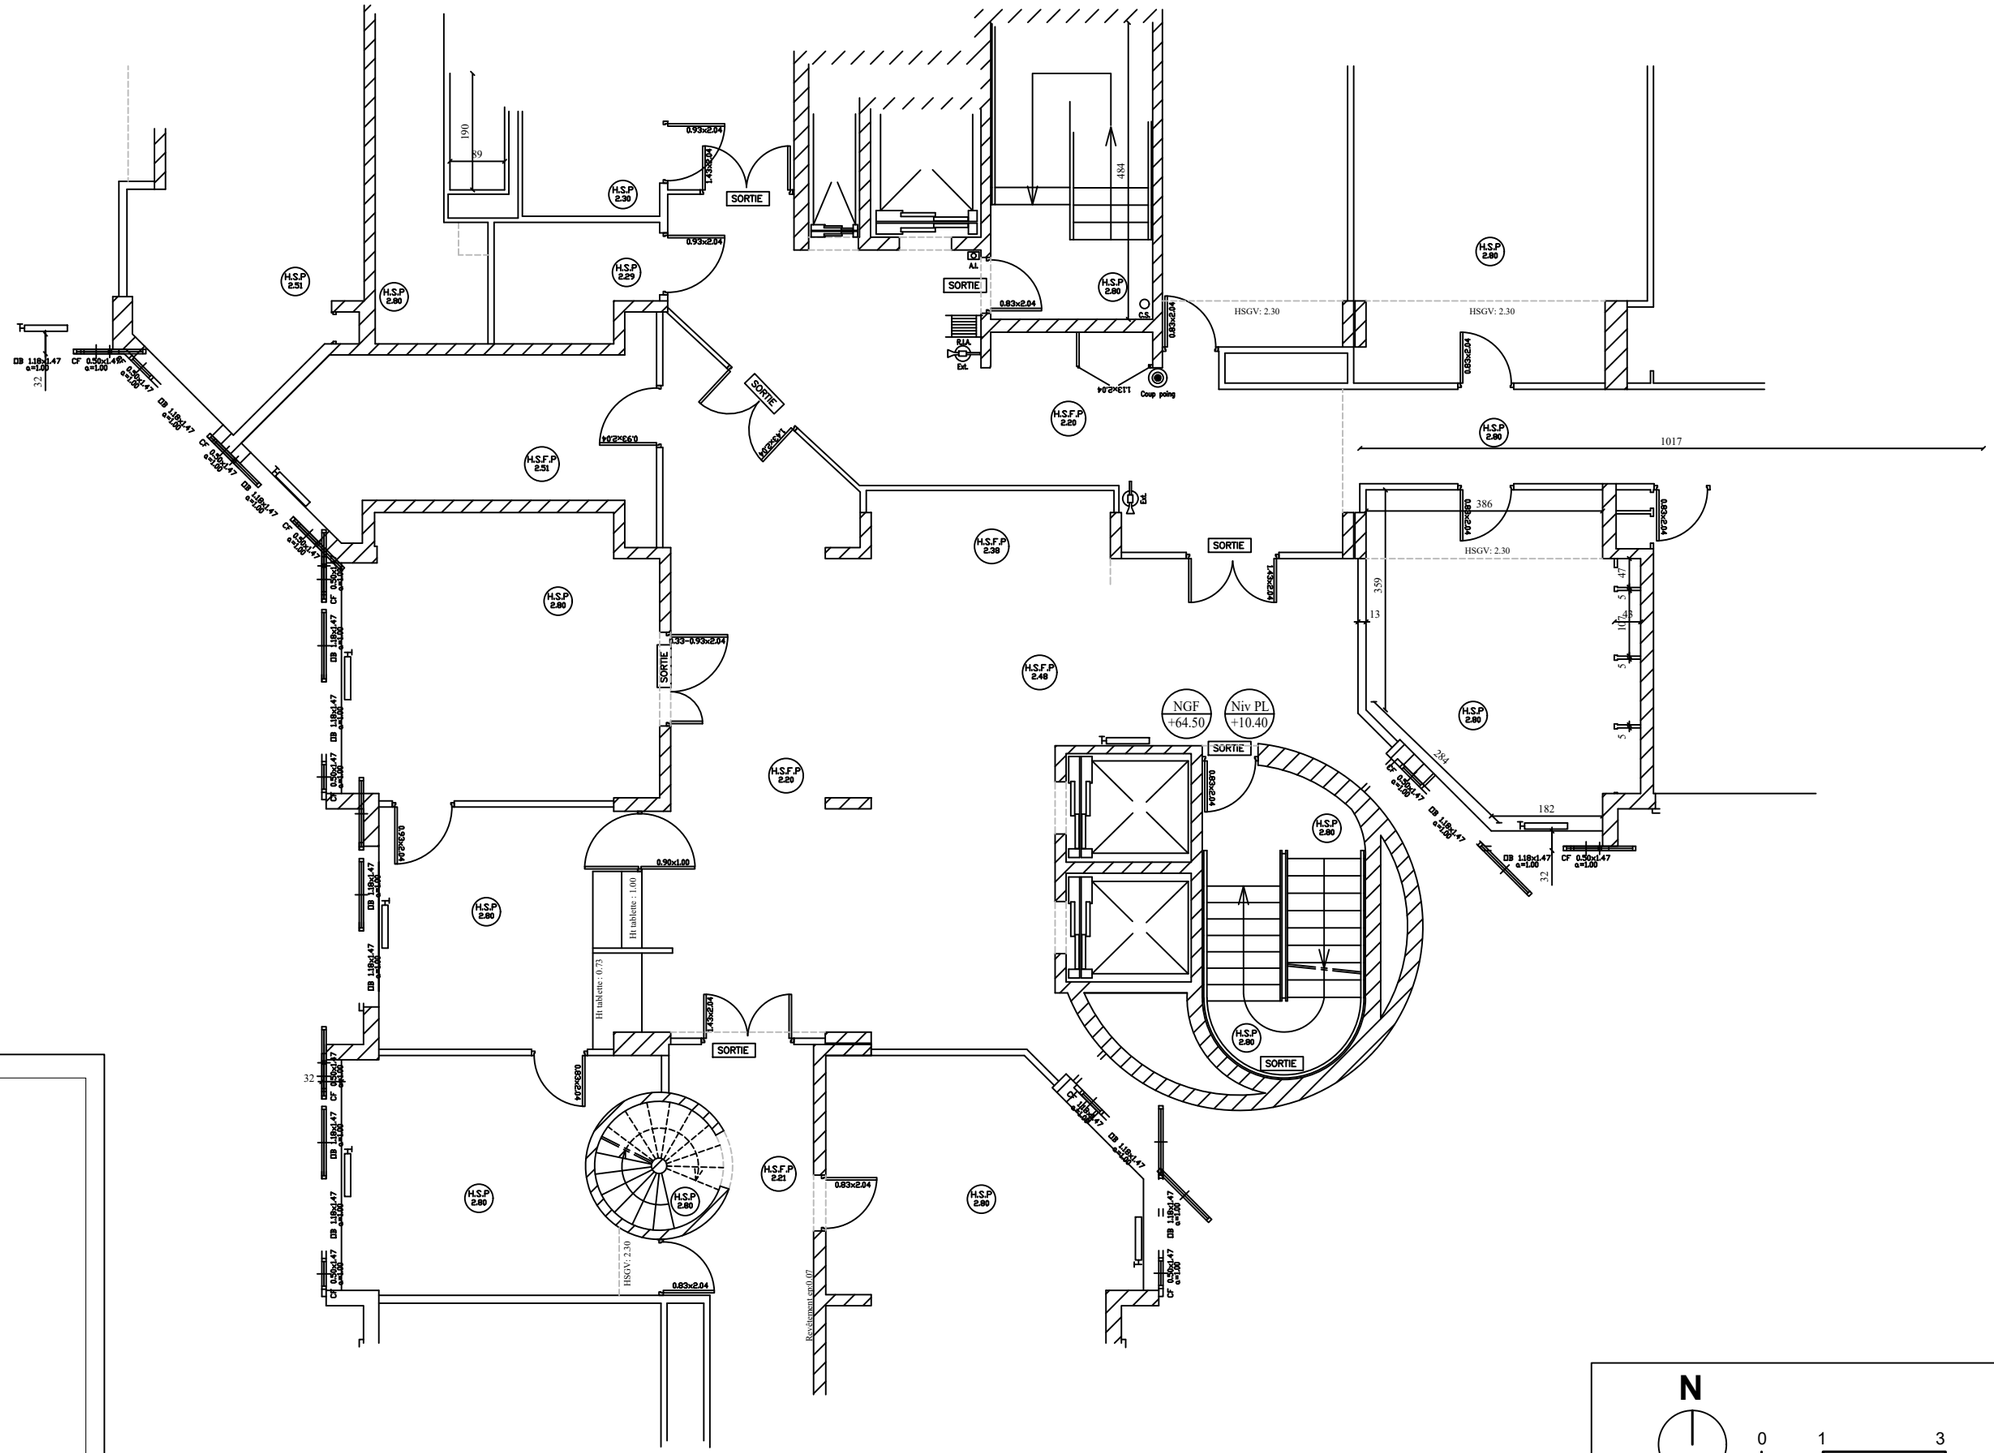


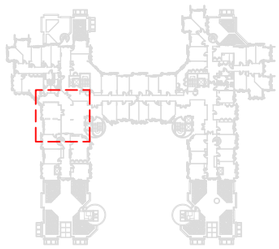

N


0 1 3 5m


Maitre d'oeuvre LC Architectures 2, rue Paul Fort 75014 Paris	**Maitre d'ouvrage** Ministère de la Justice Département immobilier	Mise en accessibilité du tribunal judiciaire de Bobigny 173, avenue Paul Vaillant Couturier 93008 BOBIGNY	DCE Echelle : 1/100e	Plan existant Salle d'audience n°7 - R+2 04/09/2026

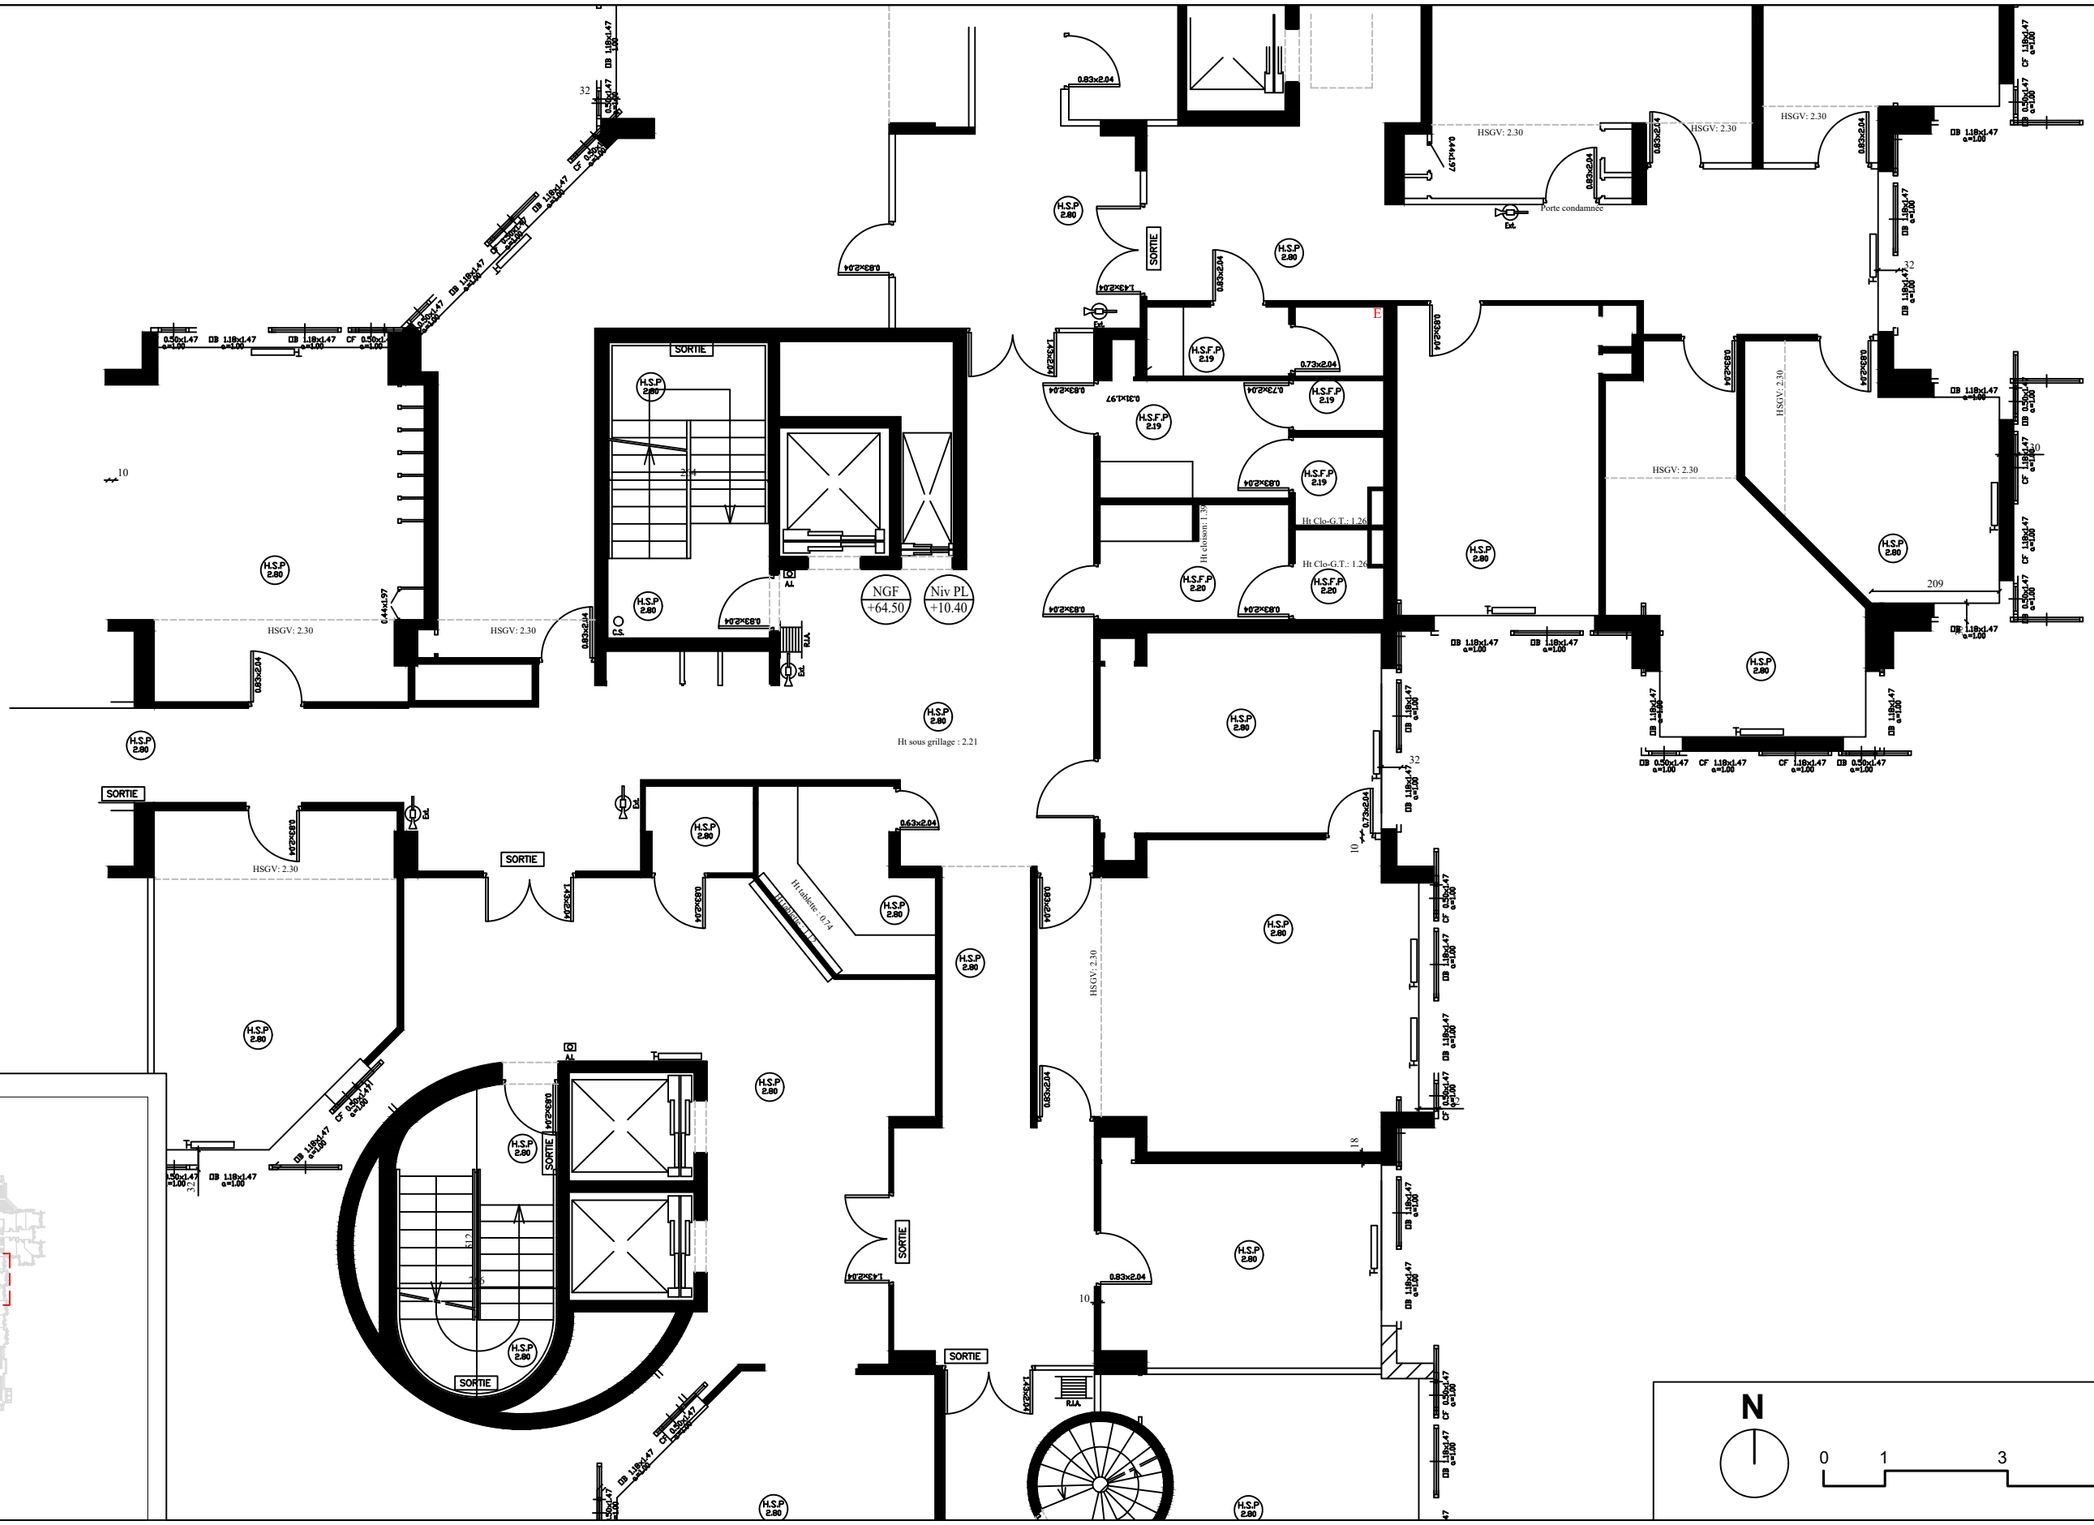

Maitre d'oeuvre LC Architectures 2, rue Paul Fort 75014 Paris	**Maitre d'ouvrage** Ministère de la Justice Département immobilier	Mise en accessibilité du tribunal judiciaire de Bobigny 173, avenue Paul Vaillant Couturier 93008 BOBIGNY	DCE Echelle : 1/100e 04/09/2026

Plan existant
Bureau - R+2

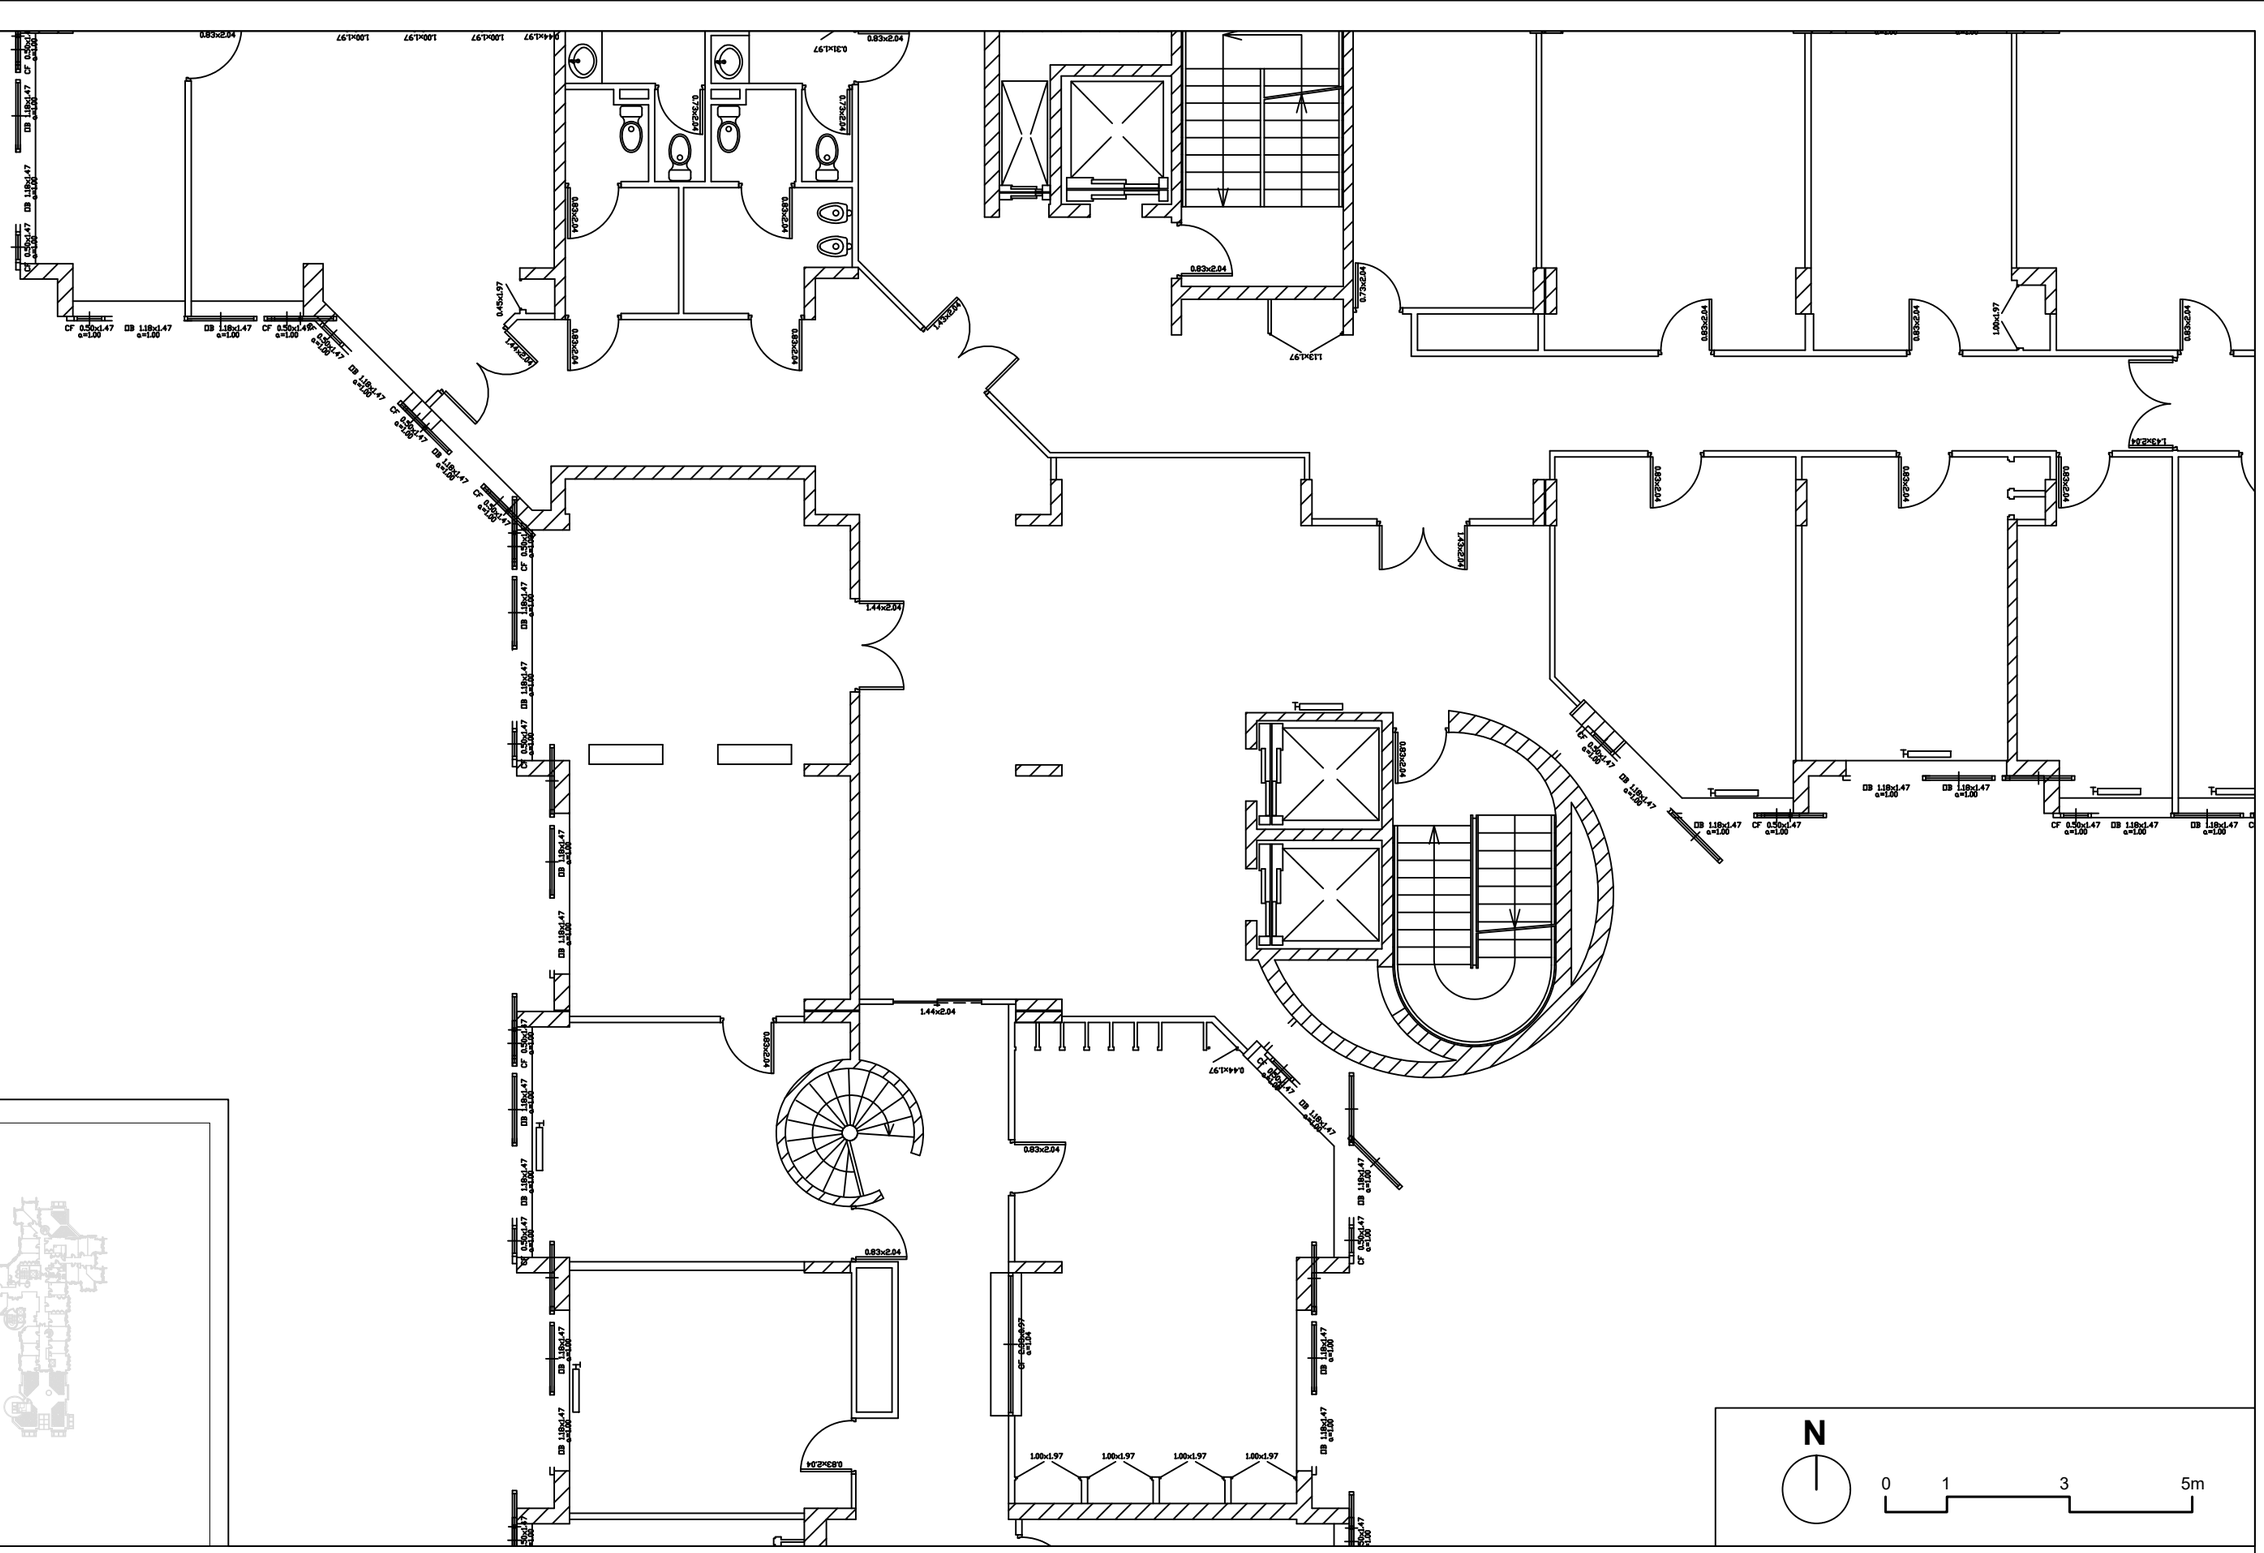

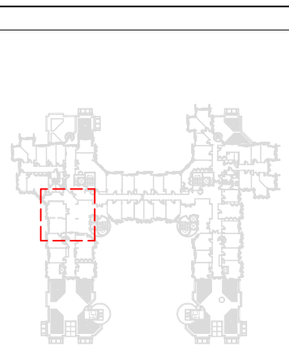

N

0 1 3 5m

Maitre d'oeuvre LC Architectures 2, rue Paul Fort 75014 Paris	**Maitre d'ouvrage** Ministère de la Justice Département immobilier	Mise en accessibilité du tribunal judiciaire de Bobigny 173, avenue Paul Vaillant Couturier 93008 BOBIGNY	DCE	Plan existant Salle d'audience n°8 - R+3
			Echelle : 1/100e	04/09/2026

Démolitions

Maitre d'oeuvre
LC Architectures
2, rue Paul Fort
75014 Paris

Maitre d'ouvrage
Ministère de la Justice
Département immobilier

Mise en accessibilité du tribunal judiciaire de Bobigny

173, avenue Paul Vaillant Couturier 93008 BOBIGNY

DCE

04/09/2026

Dépose des luminaires extérieurs existants

Dépose des luminaires extérieurs existants

Dépose des luminaires extérieurs existants

N

0 2 6 10m

Maitre d'oeuvre
LC Architectures
2, rue Paul Fort
75014 Paris

Maitre d'ouvrage
Ministère de la Justice
Département immobilier

Mise en accessibilité du tribunal judiciaire de Bobigny


173, avenue Paul Vaillant Couturier 93008 BOBIGNY

DCE

Plan des démolitions
Escaliers d'accès extérieur - Parvis

Echelle : 1/200e

04/09/2026

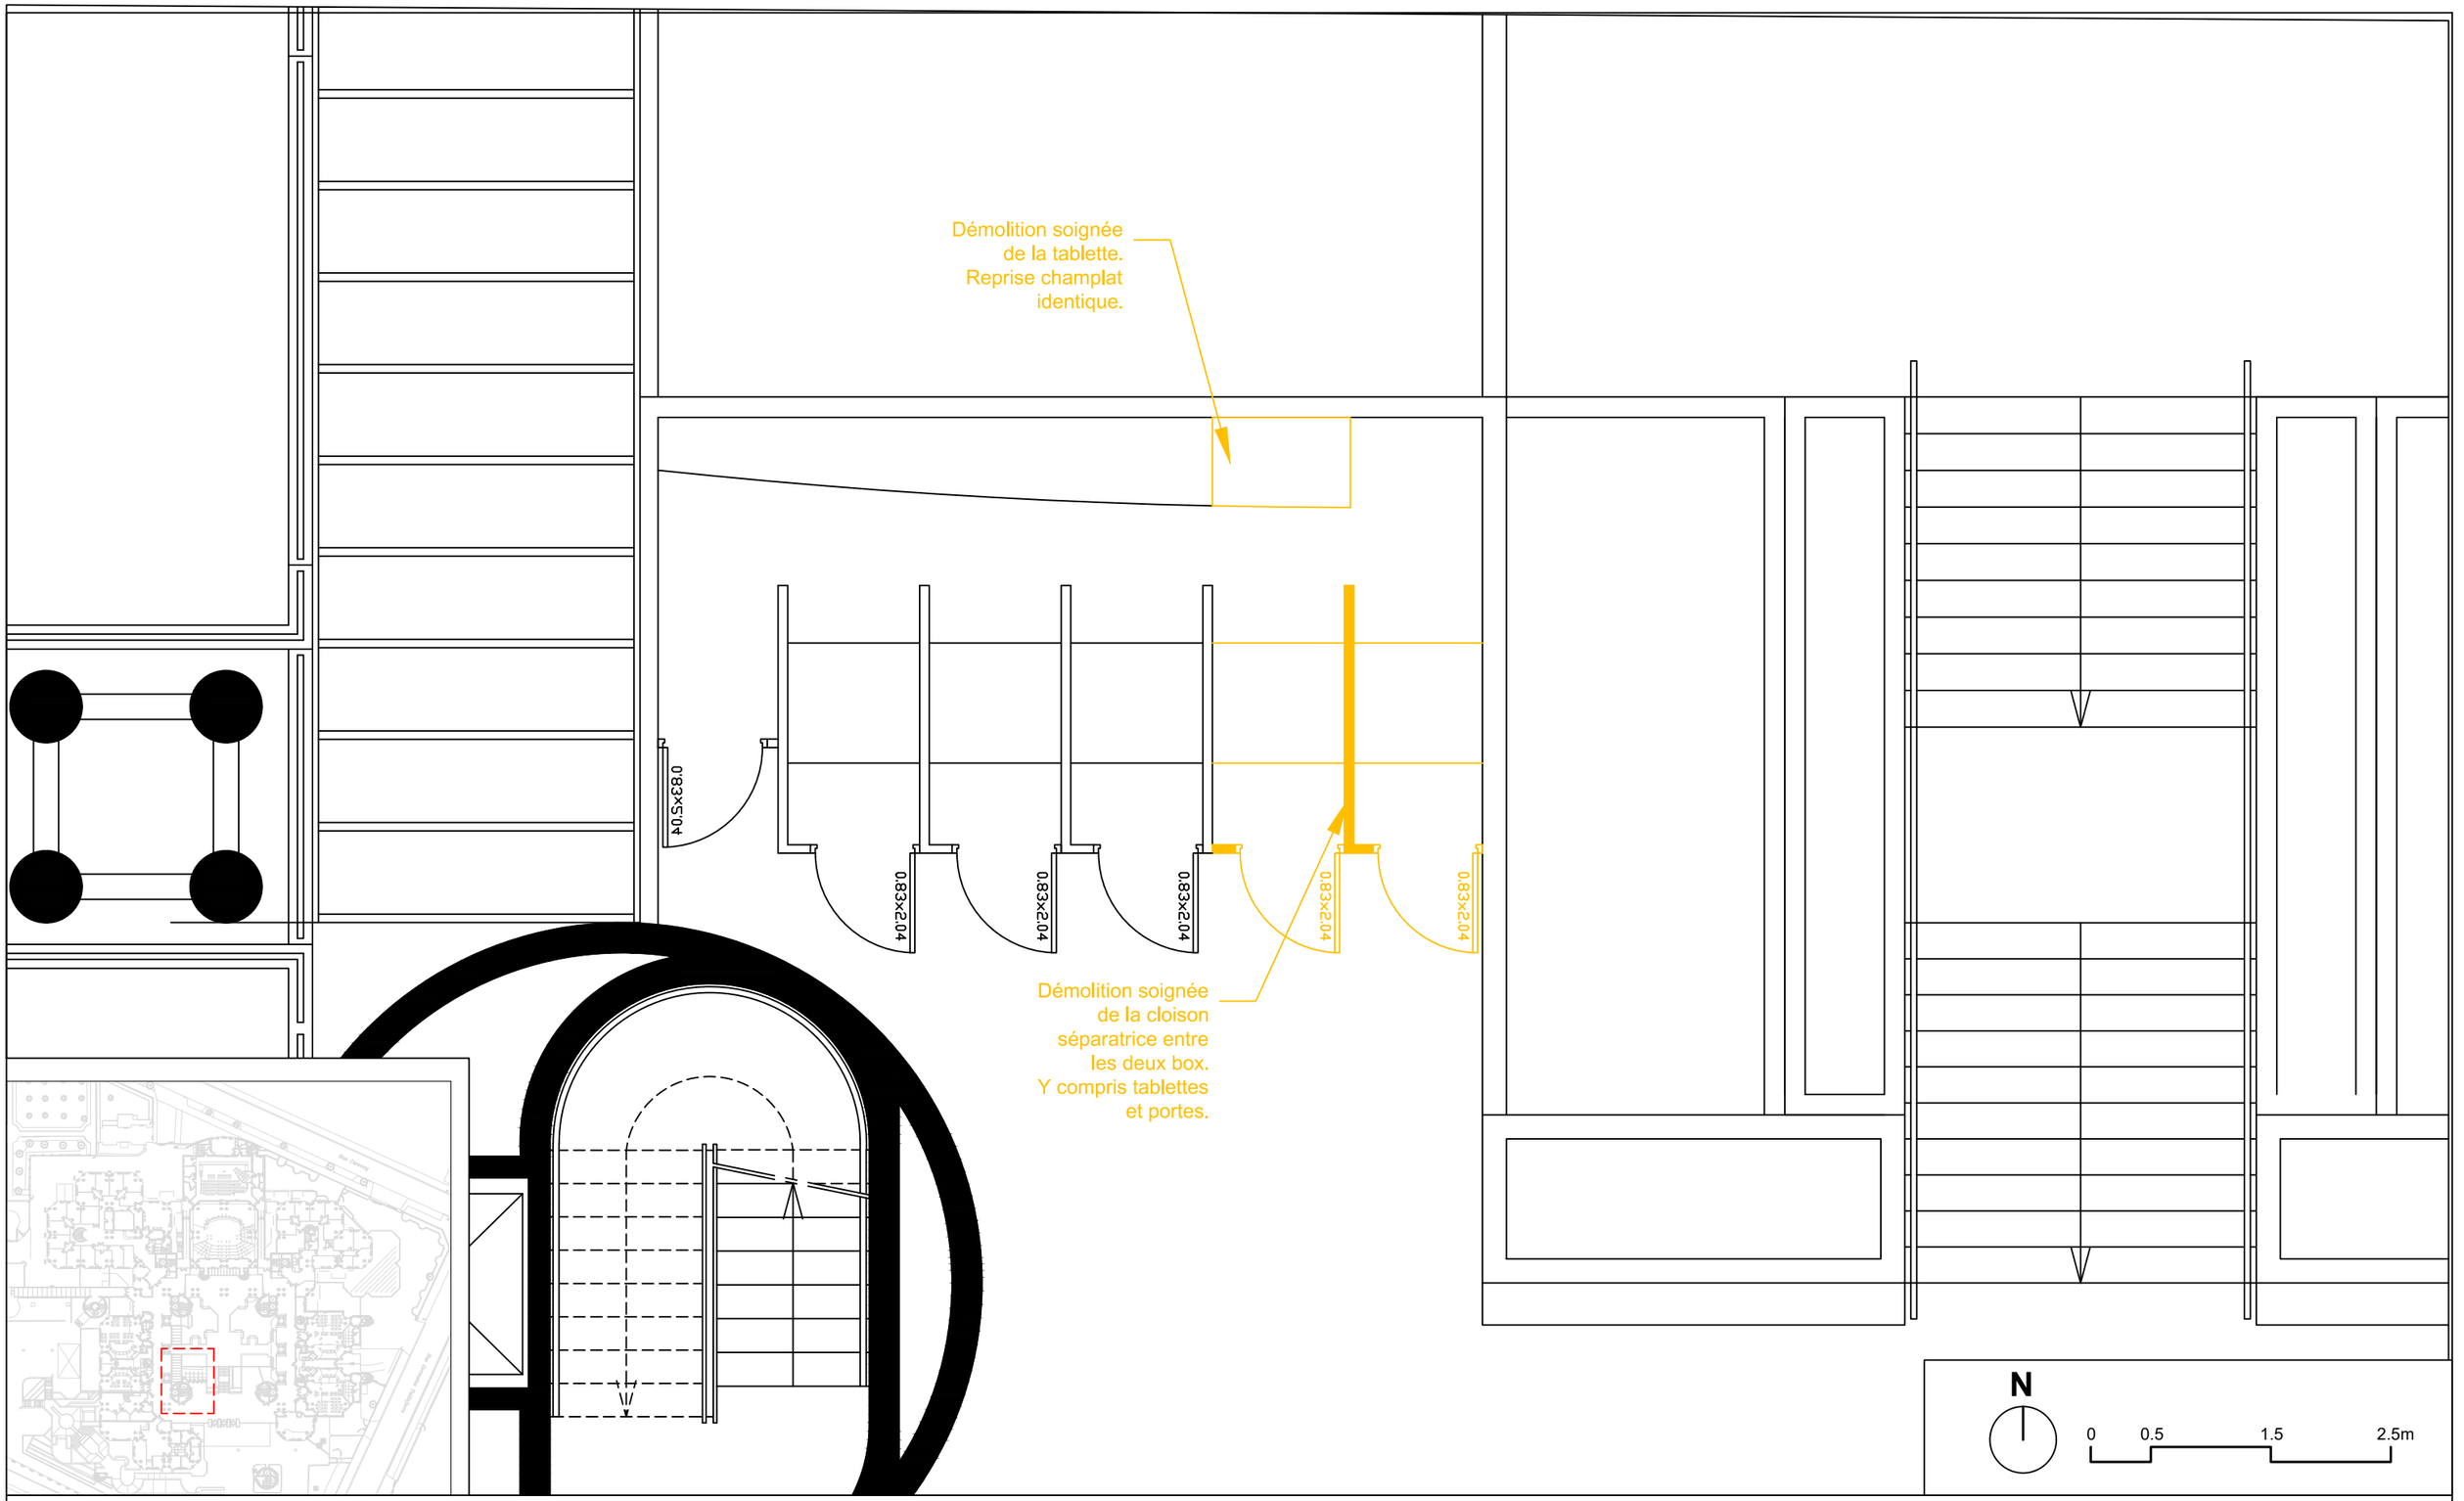

Maitre d'oeuvre
LC Architectures
2, rue Paul Fort
75014 Paris

Maitre d'ouvrage
Ministère de la Justice
Département immobilier

Mise en accessibilité du tribunal judiciaire de Bobigny

173, avenue Paul Vaillant Couturier 93008 BOBIGNY

DCE

Plan des démolitions
Espace de confidentialité - Parvis

Echelle : 1/50e

04/09/2026

Dépose complète du
tapis brosse

Démolition / découpe
soignée des bancs

162

118

N

0 1 3 5m

Maitre d'oeuvre
LC Architectures
2, rue Paul Fort
75014 Paris

Maitre d'ouvrage
Ministère de la Justice
Département immobilier

Mise en accessibilité du tribunal judiciaire de Bobigny

173, avenue Paul Vaillant Couturier 93008 BOBIGNY

DCE

Plan des démolitions
Salles d'audience n°5 et 9 - Parvis

Echelle : 1/100e

04/09/2026

Dépose complète du
tapis brosse

Démolition / découpe
soignée des bancs

118

162

Dépose complète
du tapis brosse

N

0 1 3 5m

Maitre d'oeuvre
LC Architectures
2, rue Paul Fort
75014 Paris

Maitre d'ouvrage
Ministère de la Justice
Département immobilier

Mise en accessibilité du tribunal judiciaire de Bobigny

173, avenue Paul Vaillant Couturier 93008 BOBIGNY

DCE

Plan des démolitions
Salle d'audience n°6 - Parvis

Echelle : 1/100e

04/09/2026

Terre

Démolition de l'estrade jusqu'au niveau plancher. Selon étude structure.

Démolition des marches

Découpe soignée des bancs pour adaptation.

Dépose complète du tapis brosse. Dépose des portes et des bâti.

Dépose complète du tapis brosse. Dépose des portes et des bâti.

Z = - 0.431

Z = ± 0.00

N

0 1 3 5m

Maitre d'oeuvre LC Architectures 2, rue Paul Fort 75014 Paris	**Maitre d'ouvrage** Ministère de la Justice Département immobilier	Mise en accessibilité du tribunal judiciaire de Bobigny 173, avenue Paul Vaillant Couturier 93008 BOBIGNY	DCE Echelle : 1/100e	Plan des démolitions Salle d'assise 2 - Parvis 04/09/2026

Démolition / découpe soignée du banc

Dépose complète du tapis brosse

N

0 0.5 1.5 2.5m

Maitre d'oeuvre
LC Architectures
2, rue Paul Fort
75014 Paris

Maitre d'ouvrage
Ministère de la Justice
Département immobilier

Mise en accessibilité du tribunal judiciaire de Bobigny

173, avenue Paul Vaillant Couturier 93008 BOBIGNY

DCE

Plan des démolitions
Salle d'audience 2 - Parvis


Echelle : 1/50e

04/09/2026

Légende

H=0.74 Hauteur du mobilier

Z= ± 0.00 Niveau sol

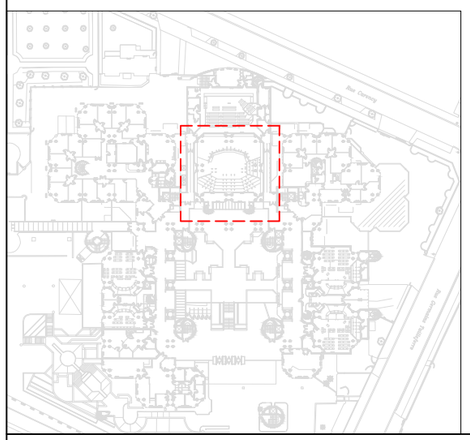

Z = ± 0.00

Z = - 0.502

NGF +50.60

Niv PL -3.50

h = 0.16

h = 0.107

h = 0.092

h = 0.089

Dépose des tapis brosse

N

0 1 3 5m

Maitre d'oeuvre
LC Architectures
2, rue Paul Fort
75014 Paris

Maitre d'ouvrage
Ministère de la Justice
Département immobilier

Mise en accessibilité du tribunal judiciaire de Bobigny

173, avenue Paul Vaillant Couturier 93008 BOBIGNY

DCE

Plan des démolitions
Salle d'assise 1 - Pas-perdus

Echelle : 1/100e

04/09/2026

Dépose de la porte et de son bâti et agrandissement ouverture

Dépose de la porte et de son bâti

Dépose complète du tapis brosse

N

0 1 3 5m

Maitre d'oeuvre
LC Architectures
2, rue Paul Fort
75014 Paris

Maitre d'ouvrage
Ministère de la Justice
Département immobilier

Mise en accessibilité du tribunal judiciaire de Bobigny


173, avenue Paul Vaillant Couturier 93008 BOBIGNY

DCE

Plan des démolitions
Espace d'instruction - Parvis

Echelle : 1/100e

04/09/2026

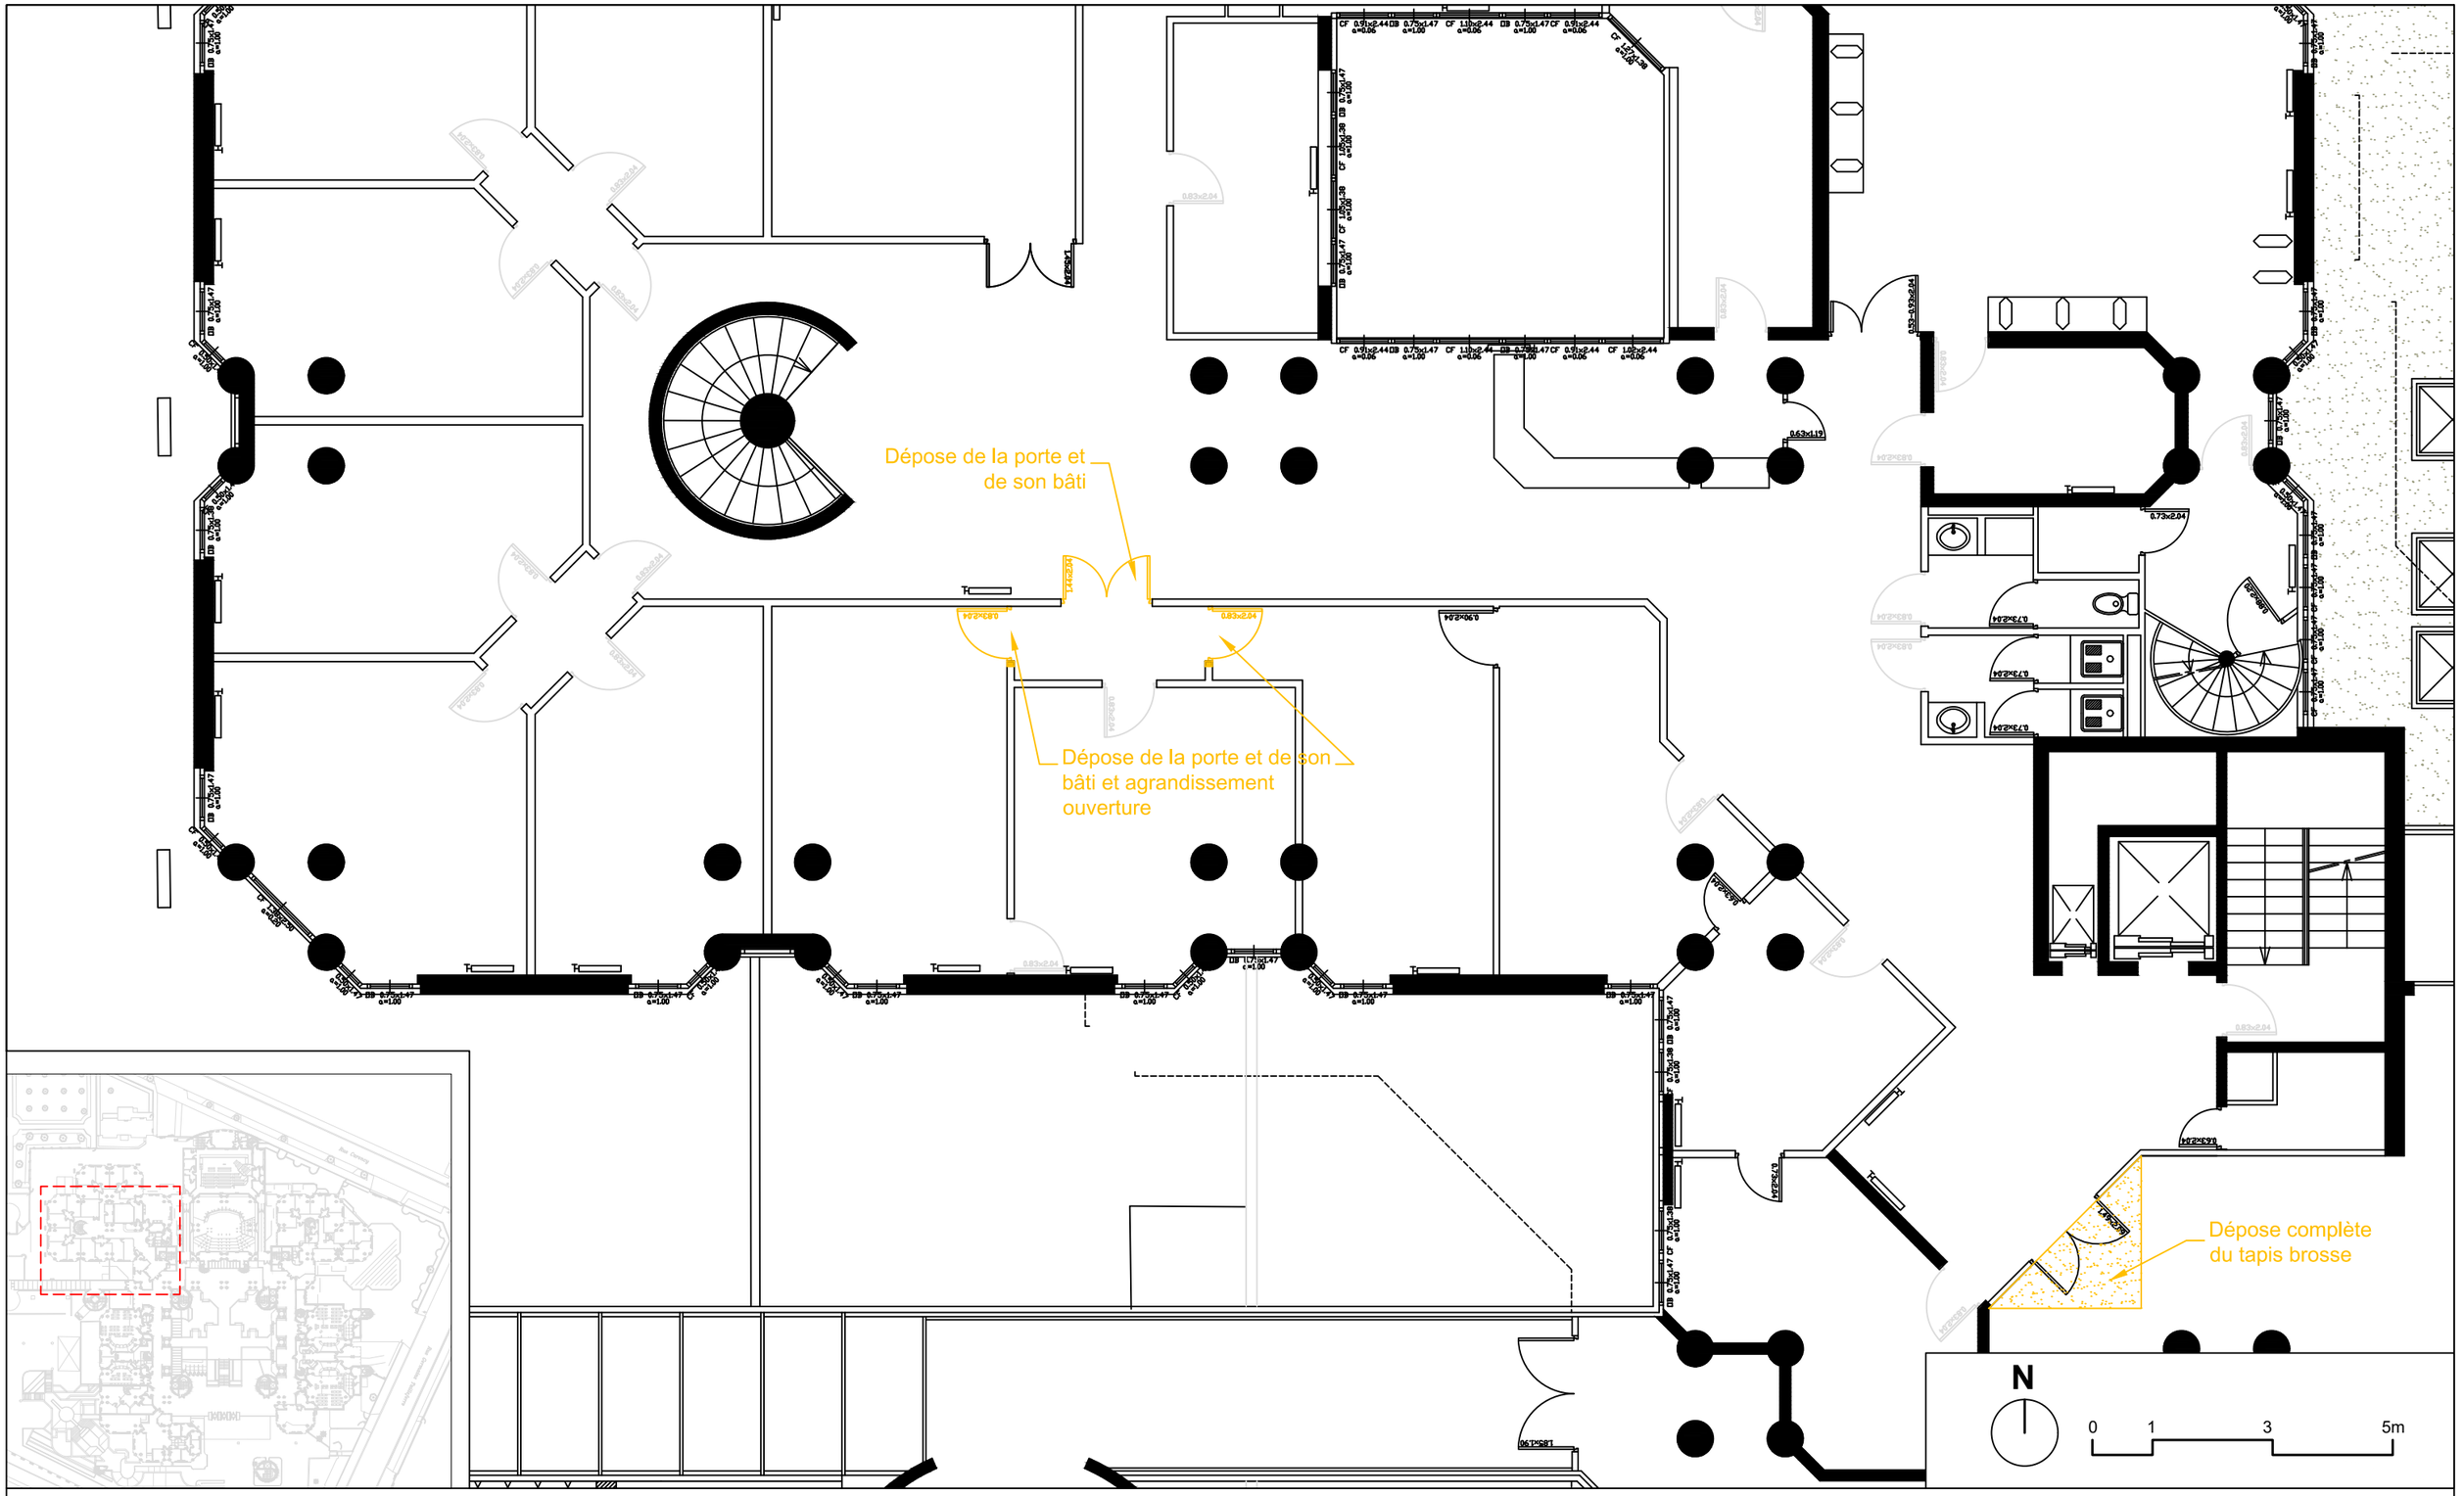

Maitre d'oeuvre
LC Architectures
2, rue Paul Fort
75014 Paris

Maitre d'ouvrage
Ministère de la Justice
Département immobilier

Mise en accessibilité du tribunal judiciaire de Bobigny


173, avenue Paul Vaillant Couturier 93008 BOBIGNY

DCE

Plan des démolitions
Tribunal pour enfant - Parvis

Echelle : 1/100e

04/09/2026

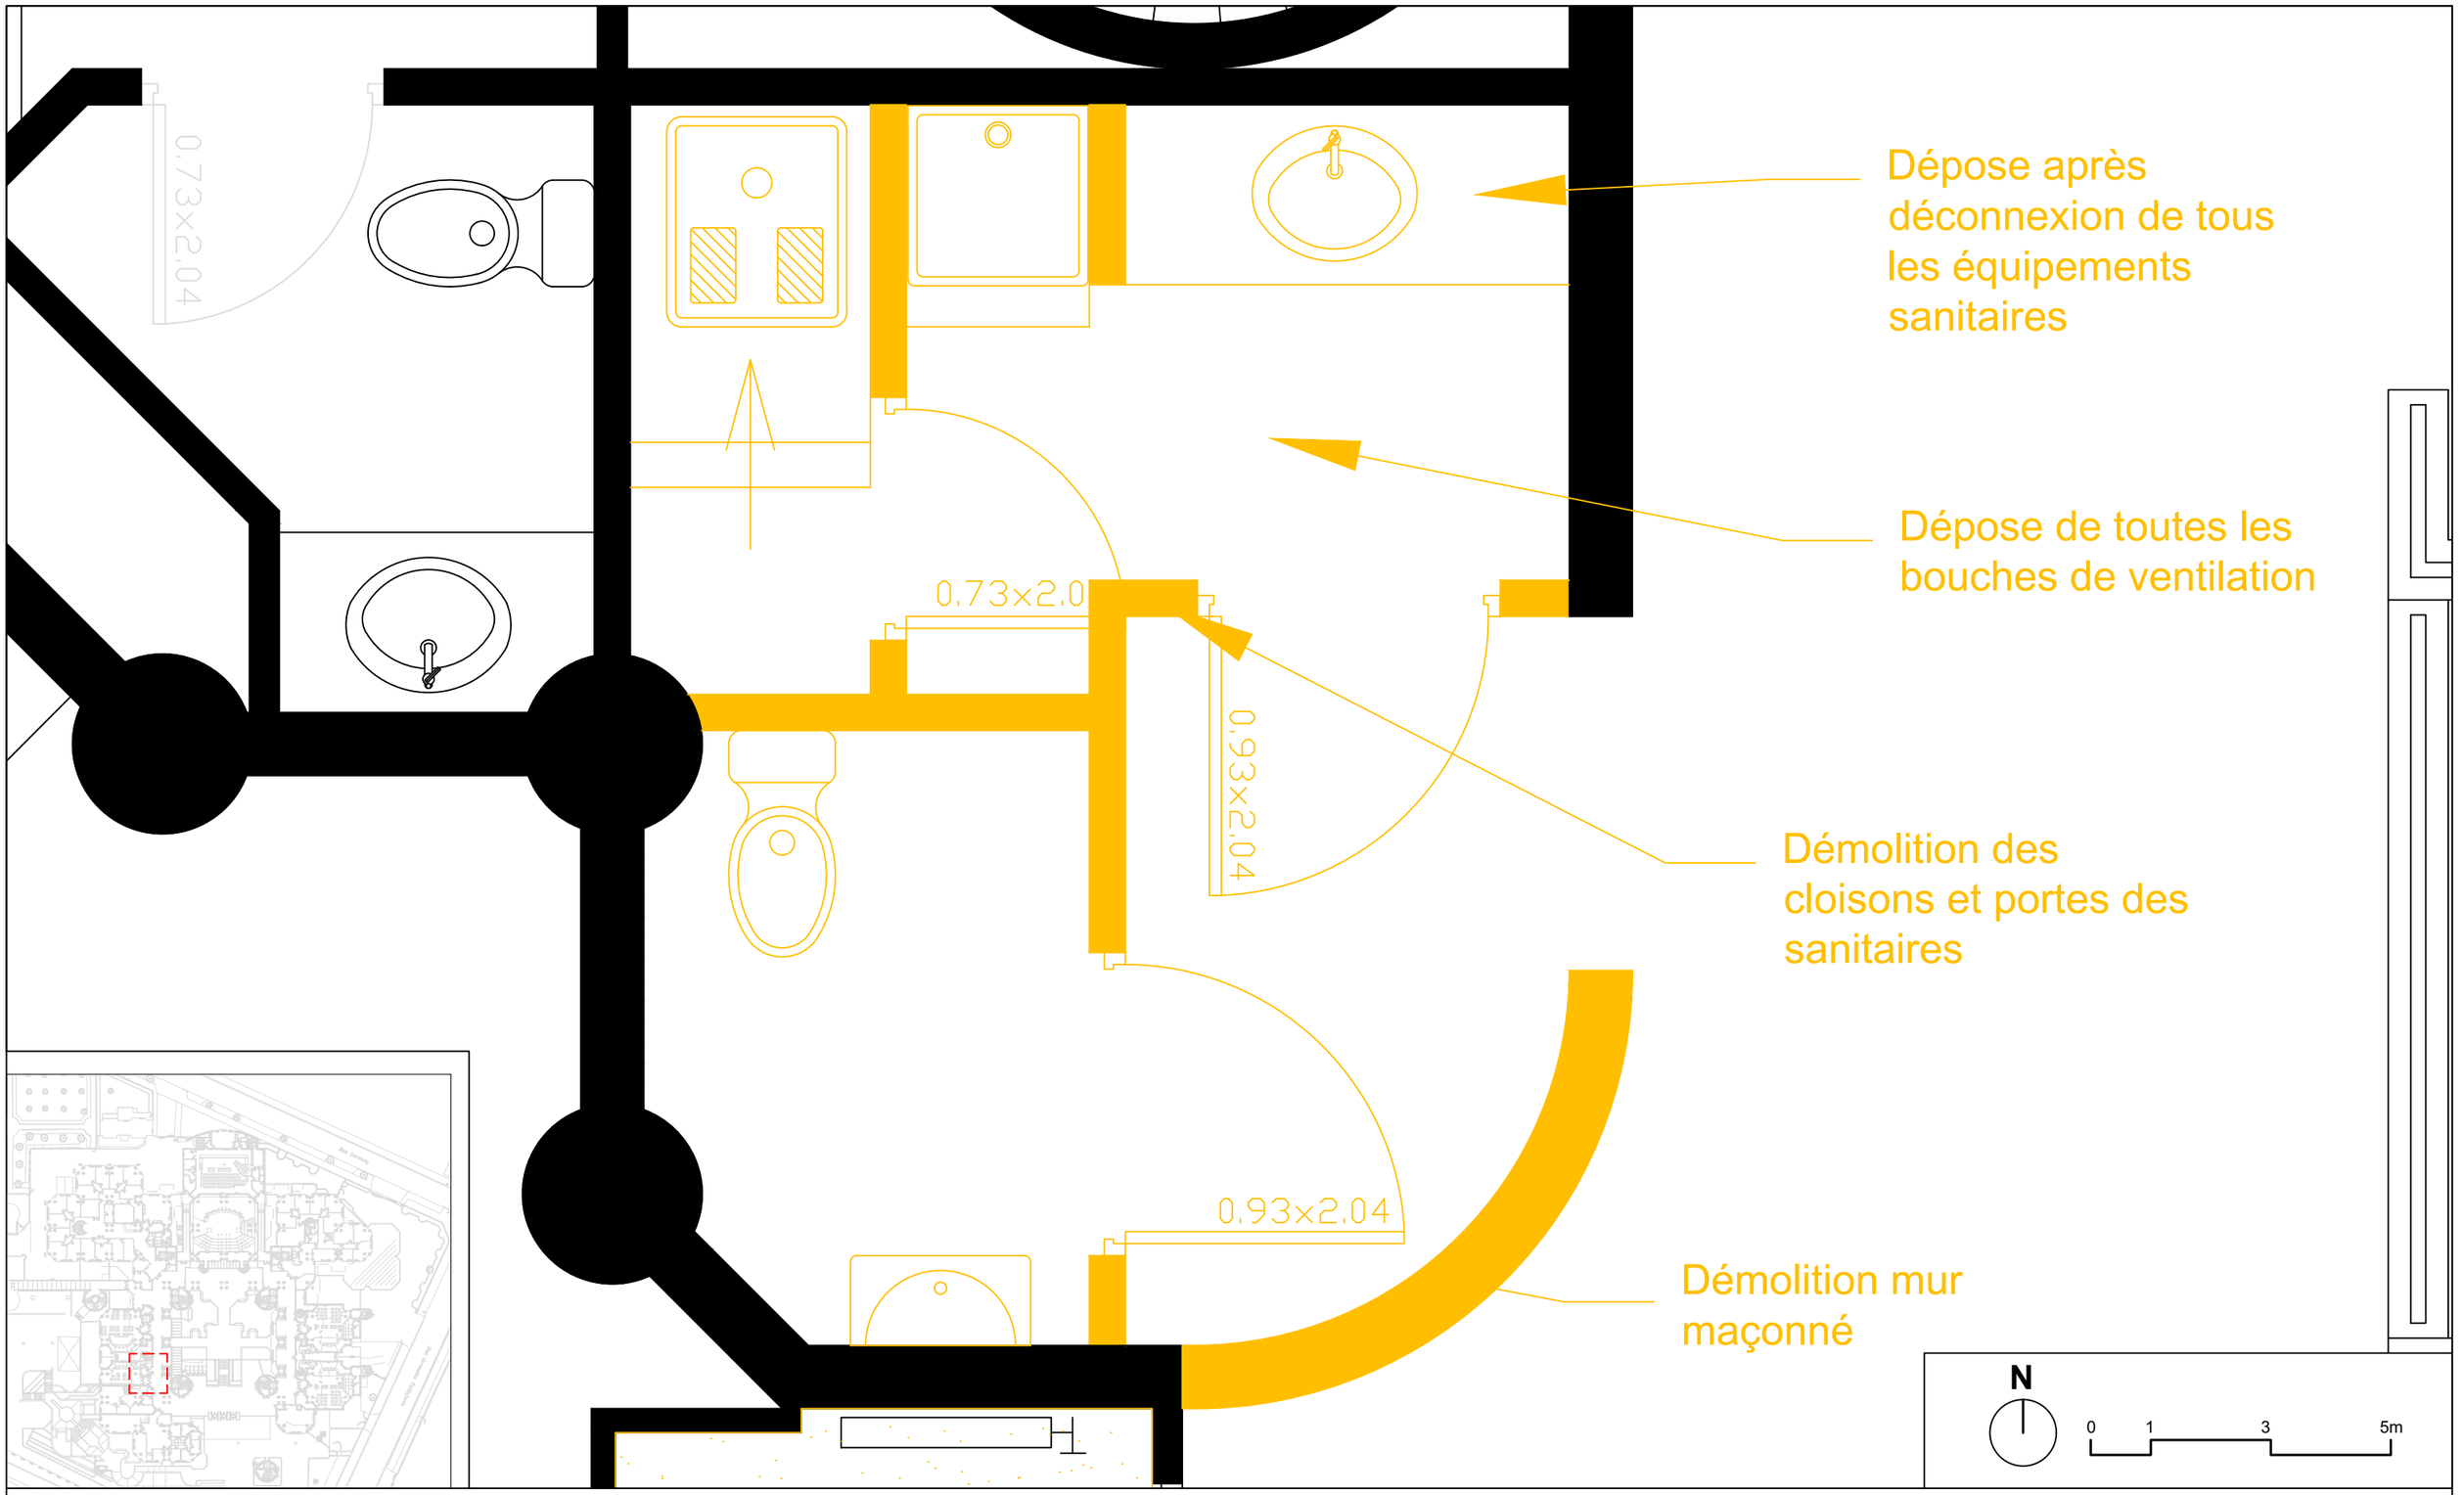

Maitre d'oeuvre
LC Architectures
2, rue Paul Fort
75014 Paris

Maitre d'ouvrage
Ministère de la Justice
Département immobilier

Mise en accessibilité du tribunal judiciaire de Bobigny


173, avenue Paul Vaillant Couturier 93008 BOBIGNY

DCE

Plan des démolitions
Sanitaires - Parvis

Echelle : 1/20e

04/09/2026

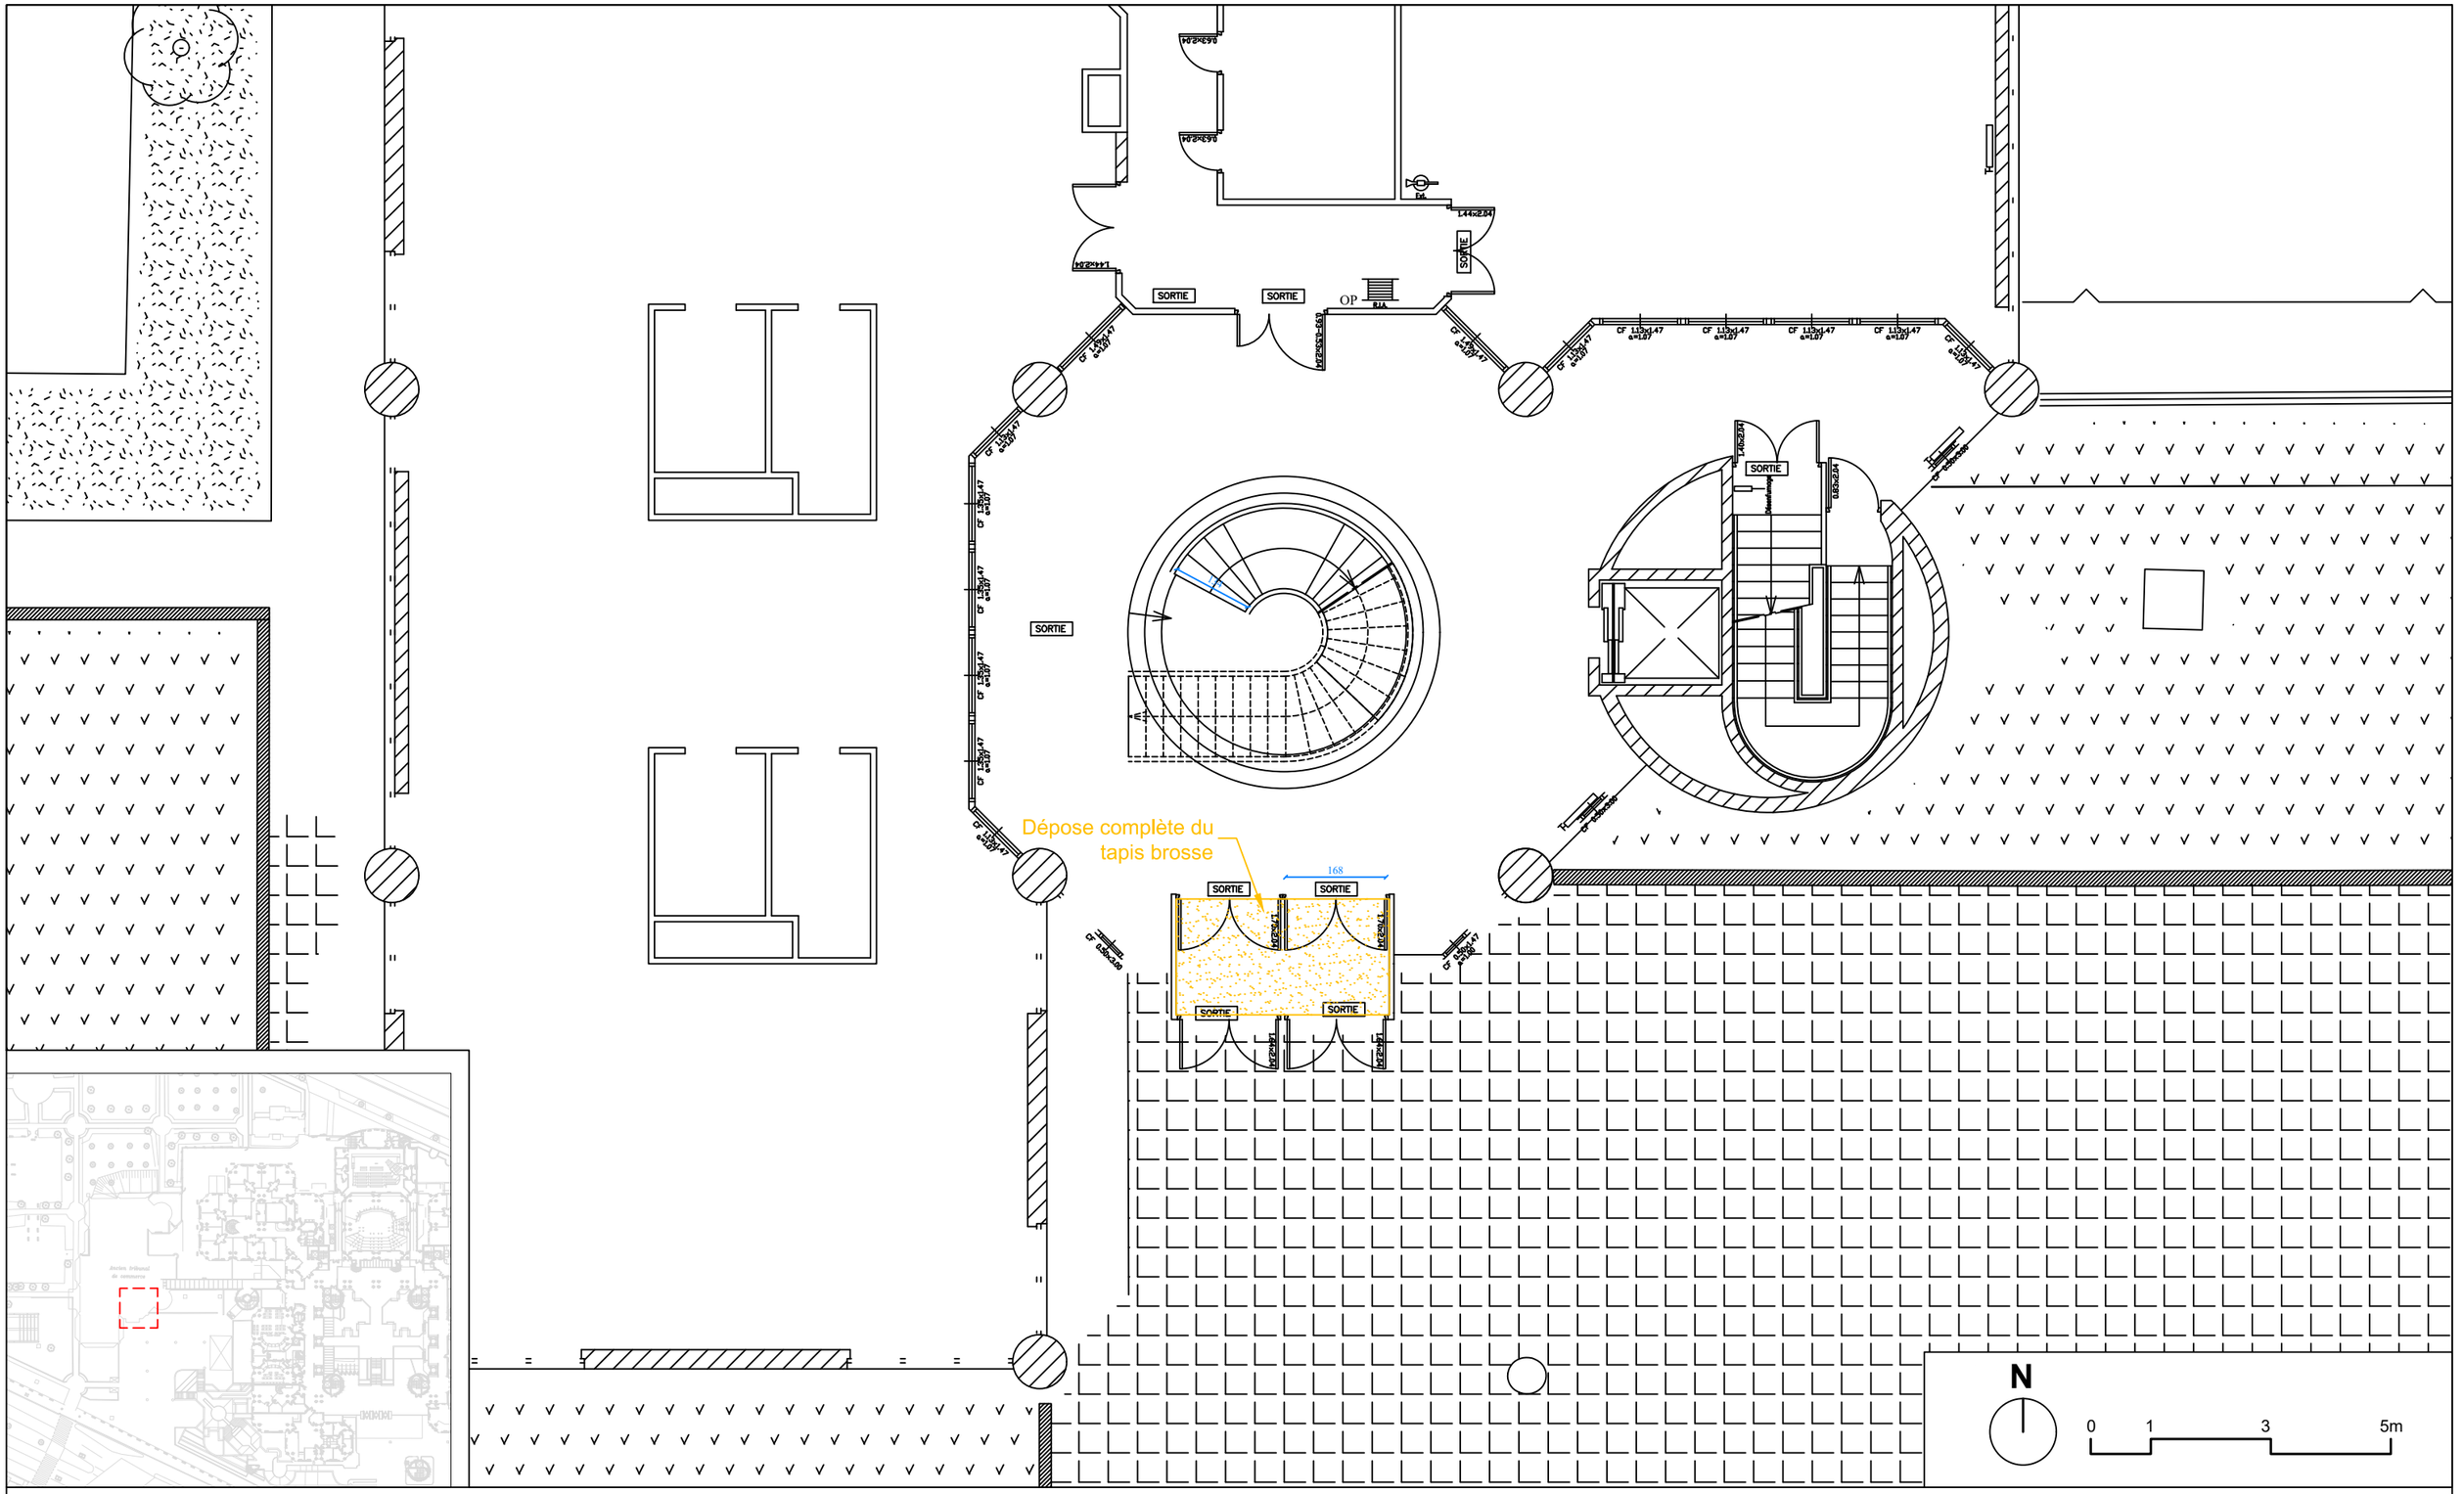

Maitre d'oeuvre
LC Architectures
2, rue Paul Fort
75014 Paris

Maitre d'ouvrage
Ministère de la Justice
Département immobilier

Mise en accessibilité du tribunal judiciaire de Bobigny


173, avenue Paul Vaillant Couturier 93008 BOBIGNY

DCE

Plan des démolitions
Ancien tribunal - Pas-perdus

Echelle : 1/100e

04/09/2026

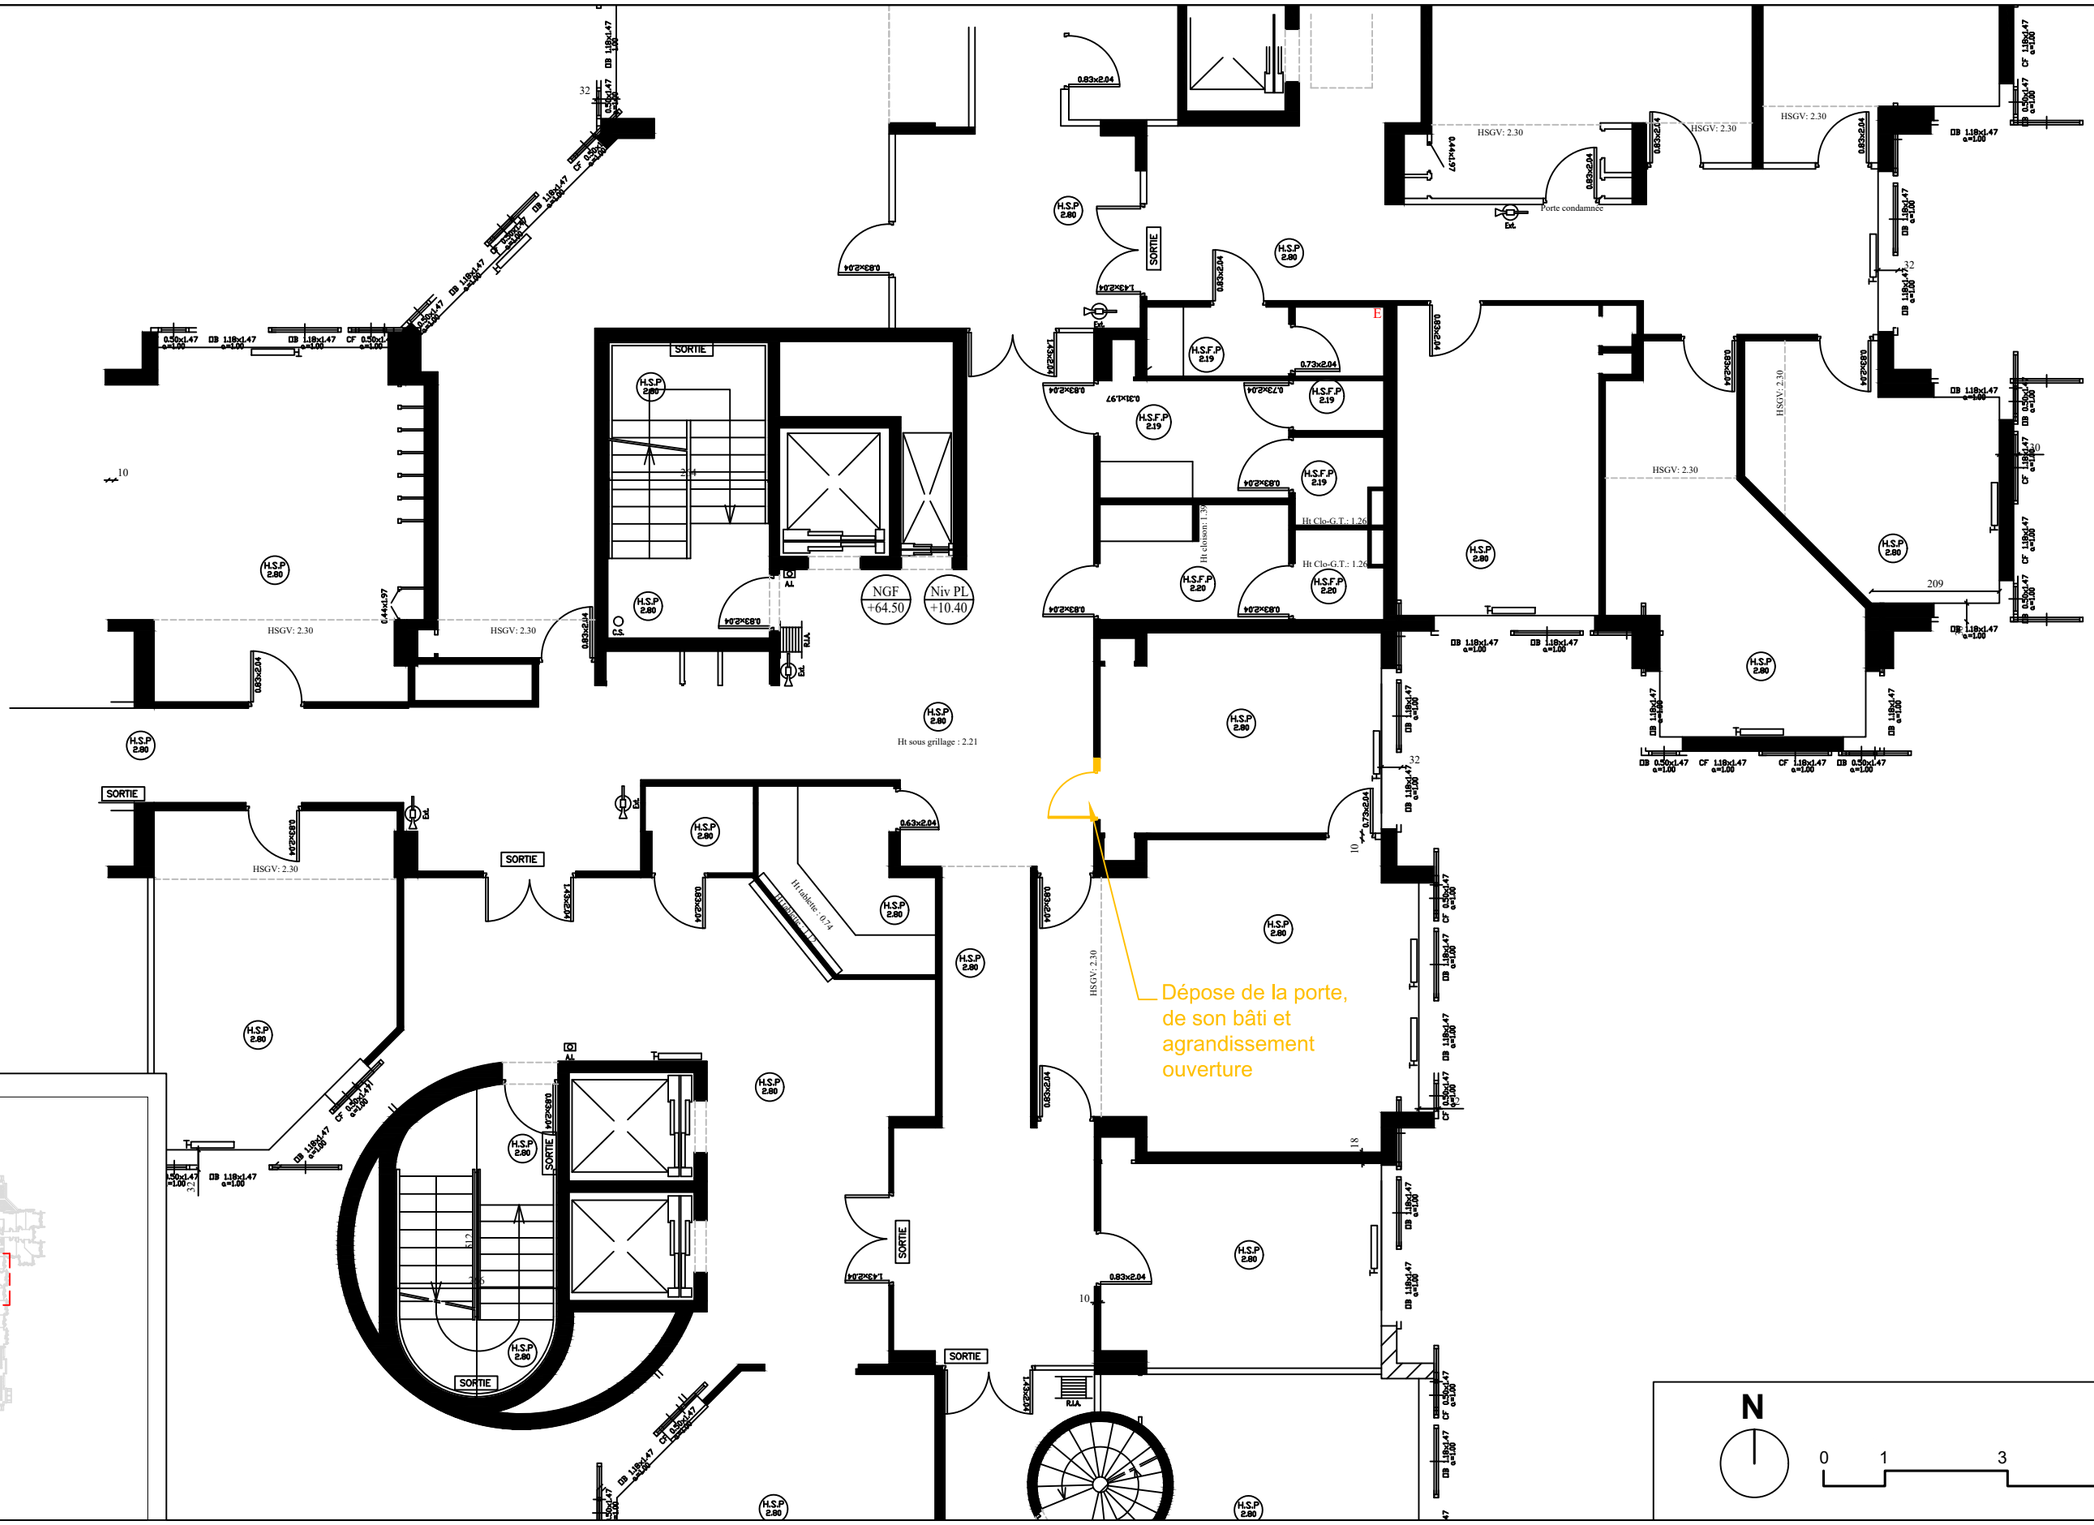

Maitre d'oeuvre
LC Architectures
2, rue Paul Fort
75014 Paris

Maitre d'ouvrage
Ministère de la Justice
Département immobilier

Mise en accessibilité du tribunal judiciaire de Bobigny


173, avenue Paul Vaillant Couturier 93008 BOBIGNY

DCE

Plan des démolitions
Bureau - R+2

Echelle : 1/100e

04/09/2026

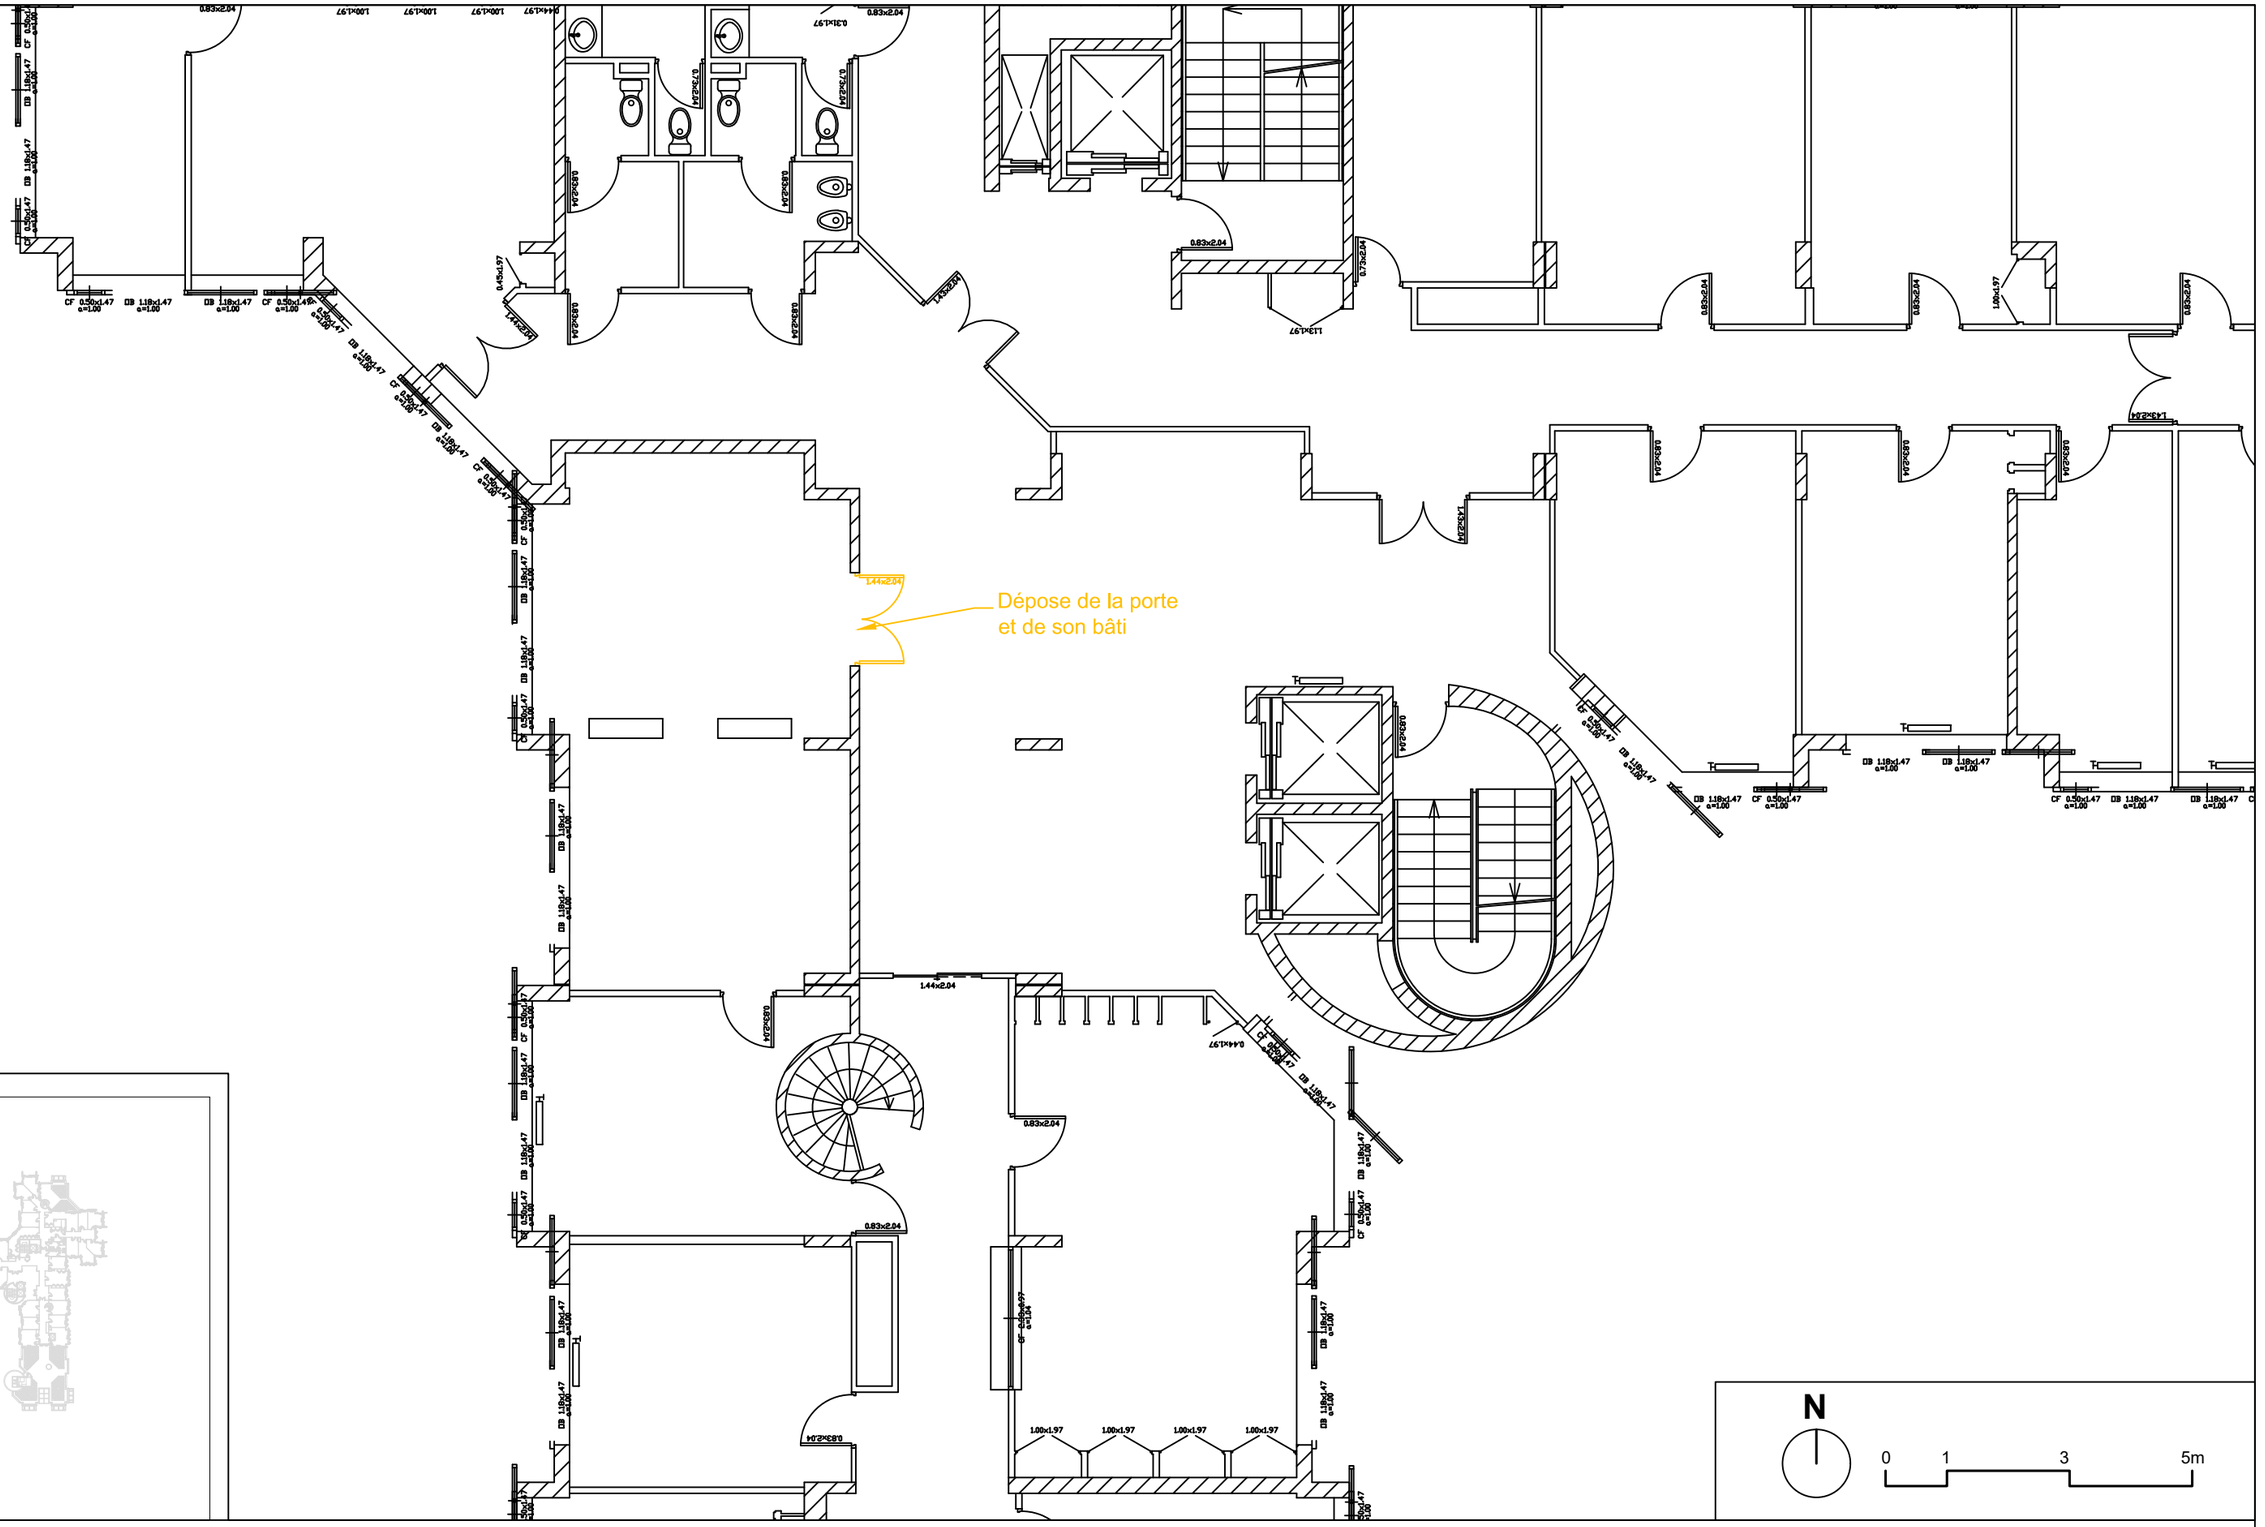

Maitre d'oeuvre
LC Architectures
2, rue Paul Fort
75014 Paris

Maitre d'ouvrage
Ministère de la Justice
Département immobilier

Mise en accessibilité du tribunal judiciaire de Bobigny

173, avenue Paul Vaillant Couturier 93008 BOBIGNY

DCE

Plan des démolitions
Salle d'audience n°8 - R+3

Echelle : 1/100e

04/09/2026

Projet

Maitre d'oeuvre
LC Architectures
2, rue Paul Fort
75014 Paris


Maitre d'ouvrage
Ministère de la Justice
Département immobilier

Mise en accessibilité du tribunal judiciaire de Bobigny

173, avenue Paul Vaillant Couturier 93008 BOBIGNY

DCE

04/09/2026

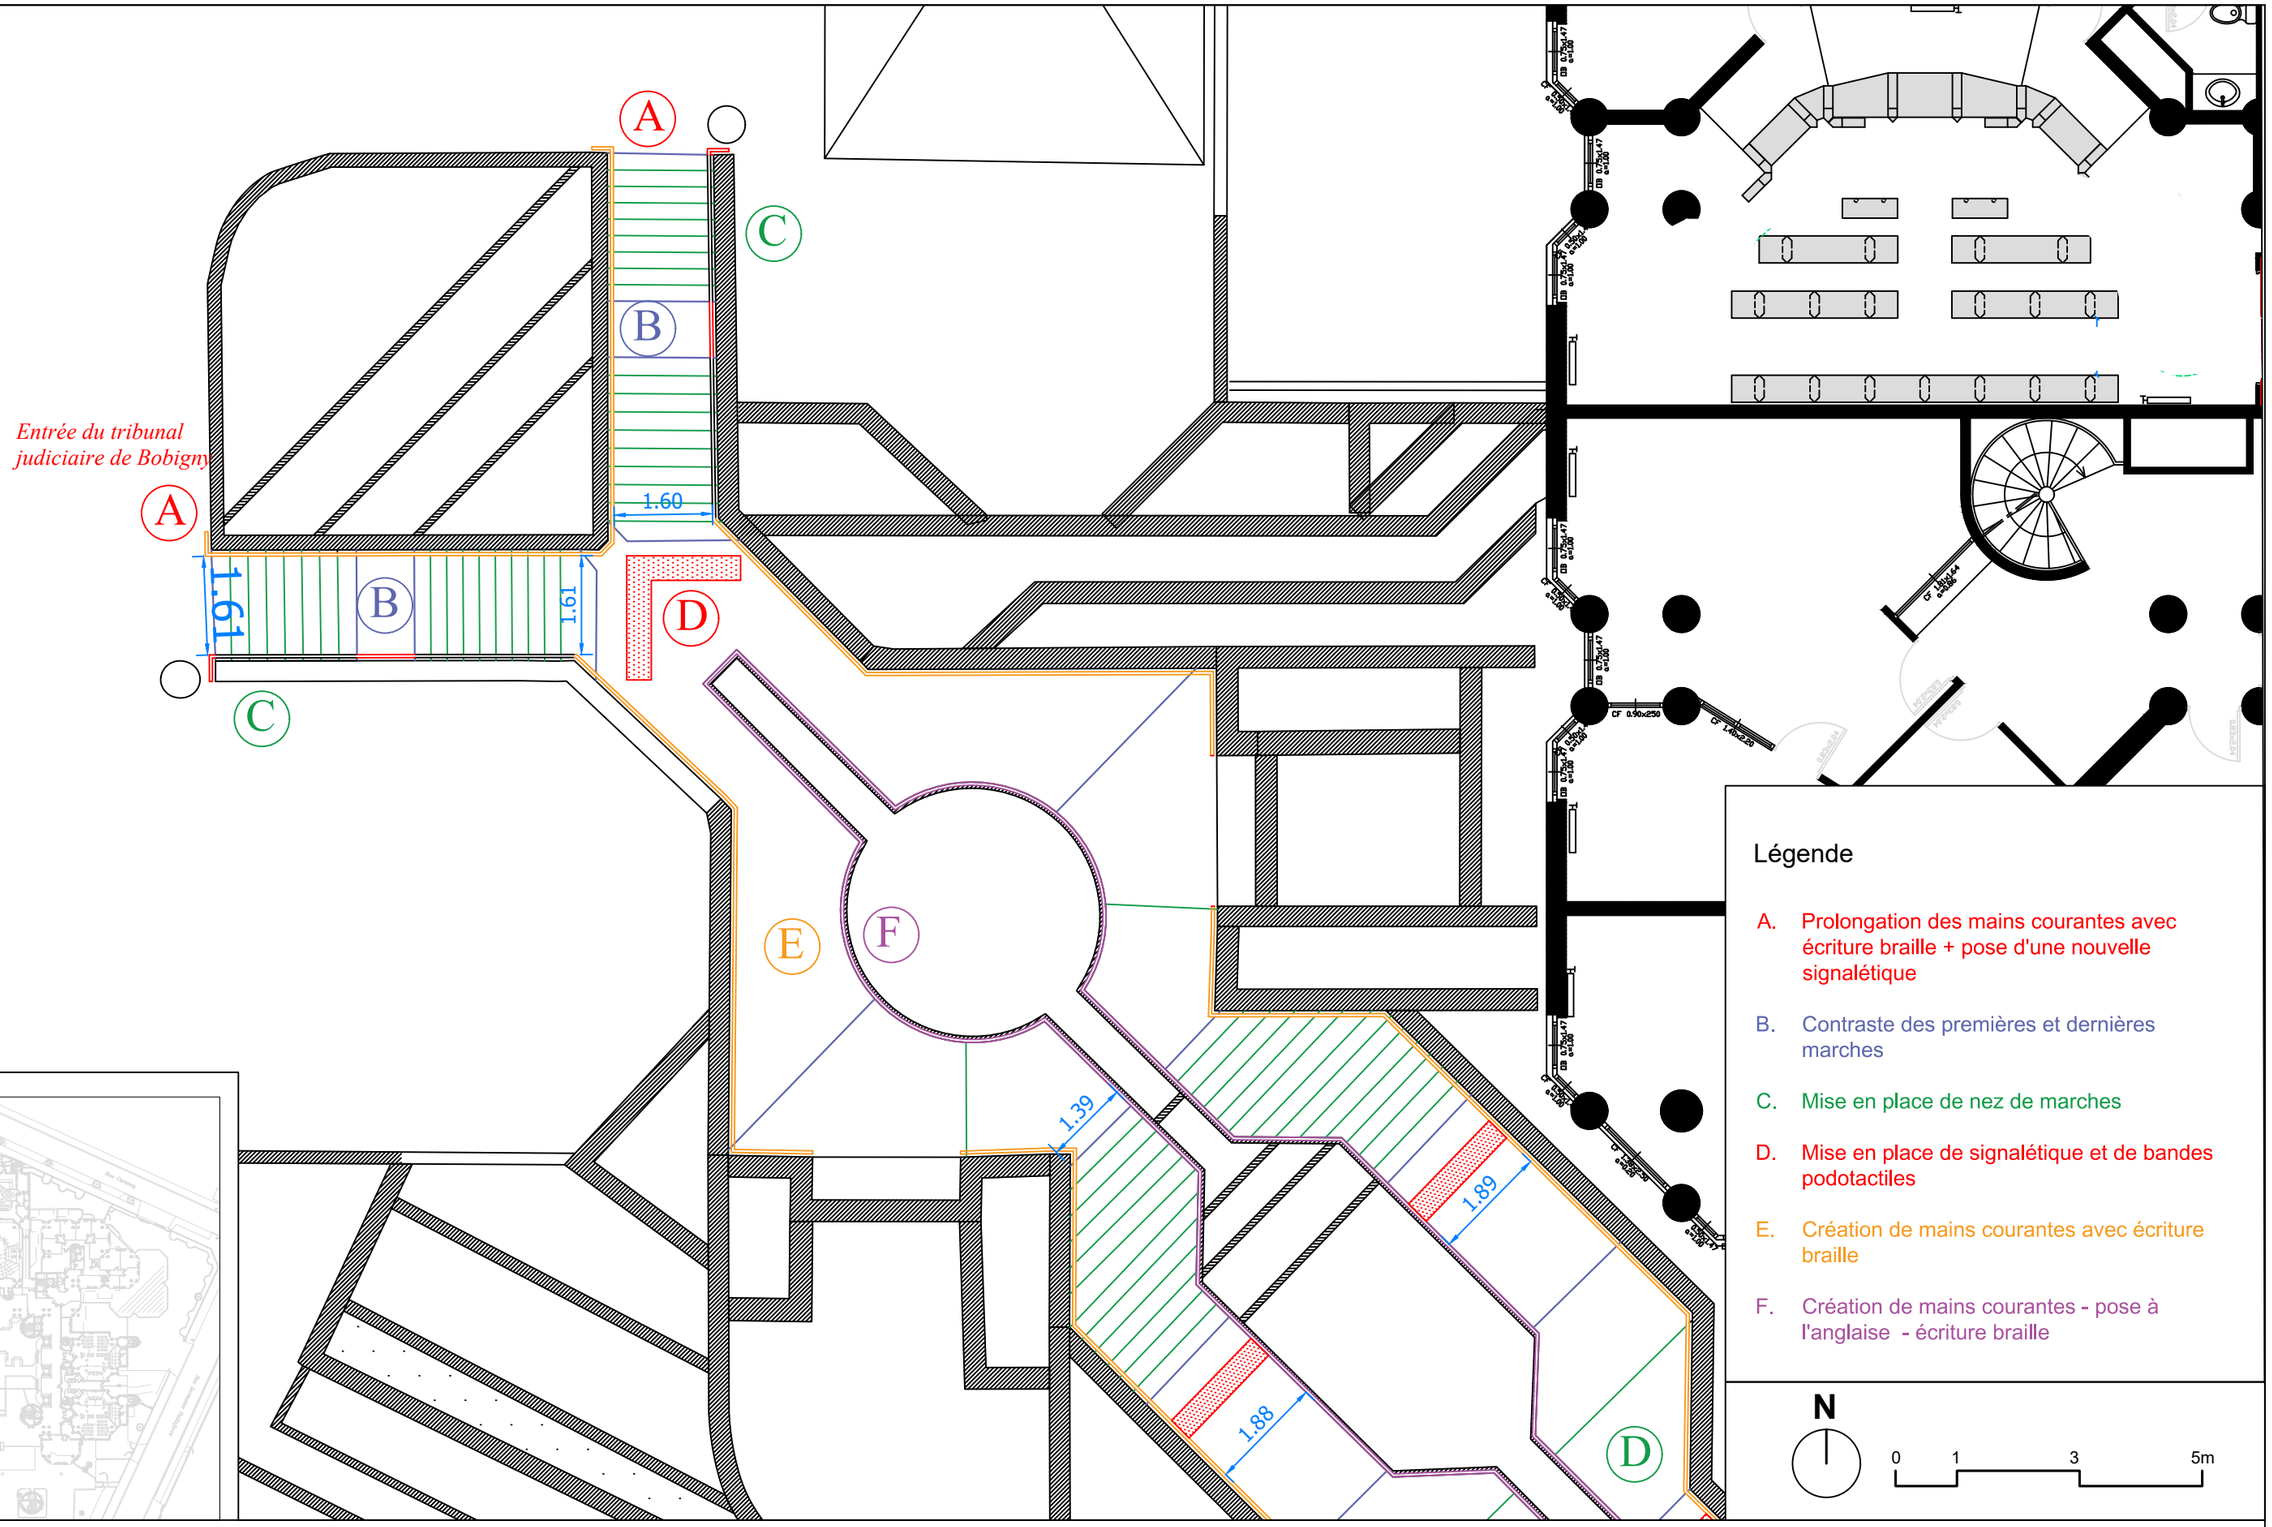

Légende

A. Prolongation des mains courantes avec écriture braille + pose d'une nouvelle signalétique

B. Contraste des premières et dernières marches

C. Mise en place de nez de marches

D. Mise en place de signalétique et de bandes podotactiles

E. Création de mains courantes avec écriture braille

F. Création de mains courantes - pose à l'anglaise - écriture braille

Maitre d'oeuvre
LC Architectures
2, rue Paul Fort
75014 Paris

Maitre d'ouvrage
Ministère de la Justice
Département immobilier

Mise en accessibilité du tribunal judiciaire de Bobigny


173, avenue Paul Vaillant Couturier 93008 BOBIGNY

DCE

Plan projet
Escaliers d'accès extérieur - Parvis

Echelle : 1/100e

04/09/2026

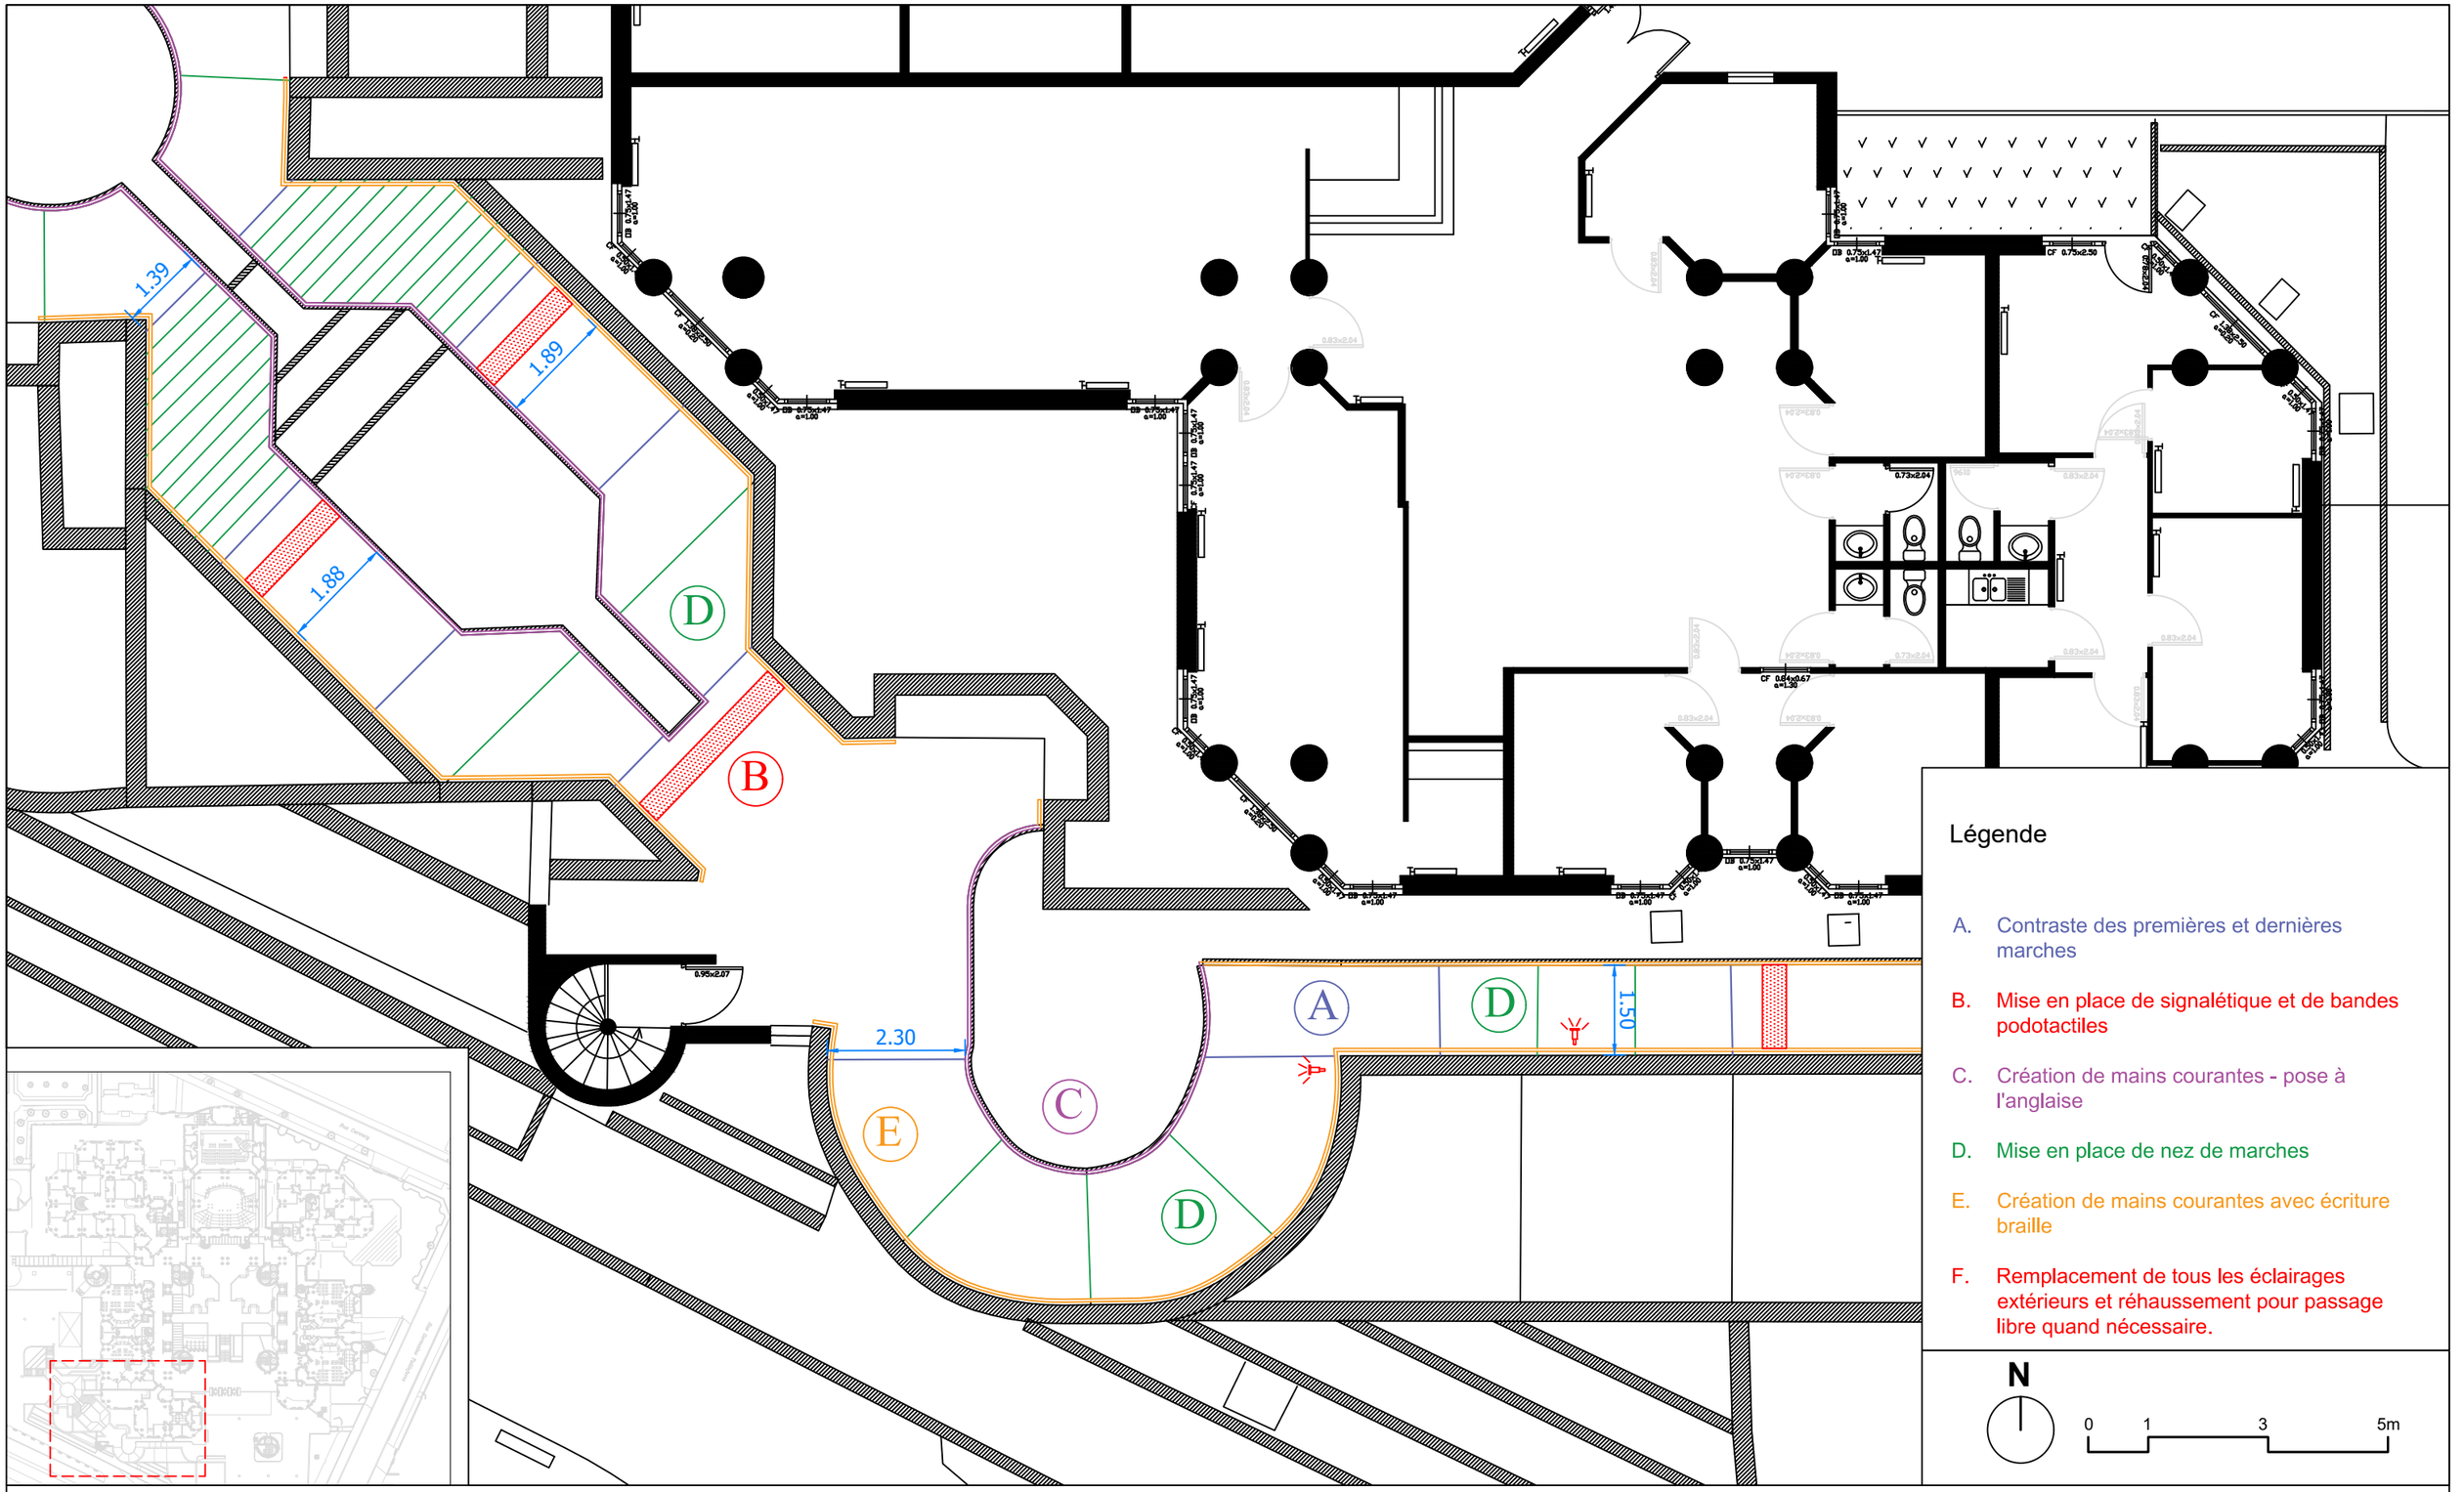

Légende

A. Contraste des premières et dernières marches

B. Mise en place de signalétique et de bandes podotactiles

C. Création de mains courantes - pose à l'anglaise

D. Mise en place de nez de marches

E. Création de mains courantes avec écriture braille

F. Remplacement de tous les éclairages extérieurs et réhaussement pour passage libre quand nécessaire.

N

0 1 3 5m

Maitre d'oeuvre
LC Architectures
2, rue Paul Fort
75014 Paris

Maitre d'ouvrage
Ministère de la Justice
Département immobilier

Mise en accessibilité du tribunal judiciaire de Bobigny


173, avenue Paul Vaillant Couturier 93008 BOBIGNY

DCE

Plan projet
Escaliers d'accès extérieur - Parvis

Echelle : 1/100e

04/09/2026

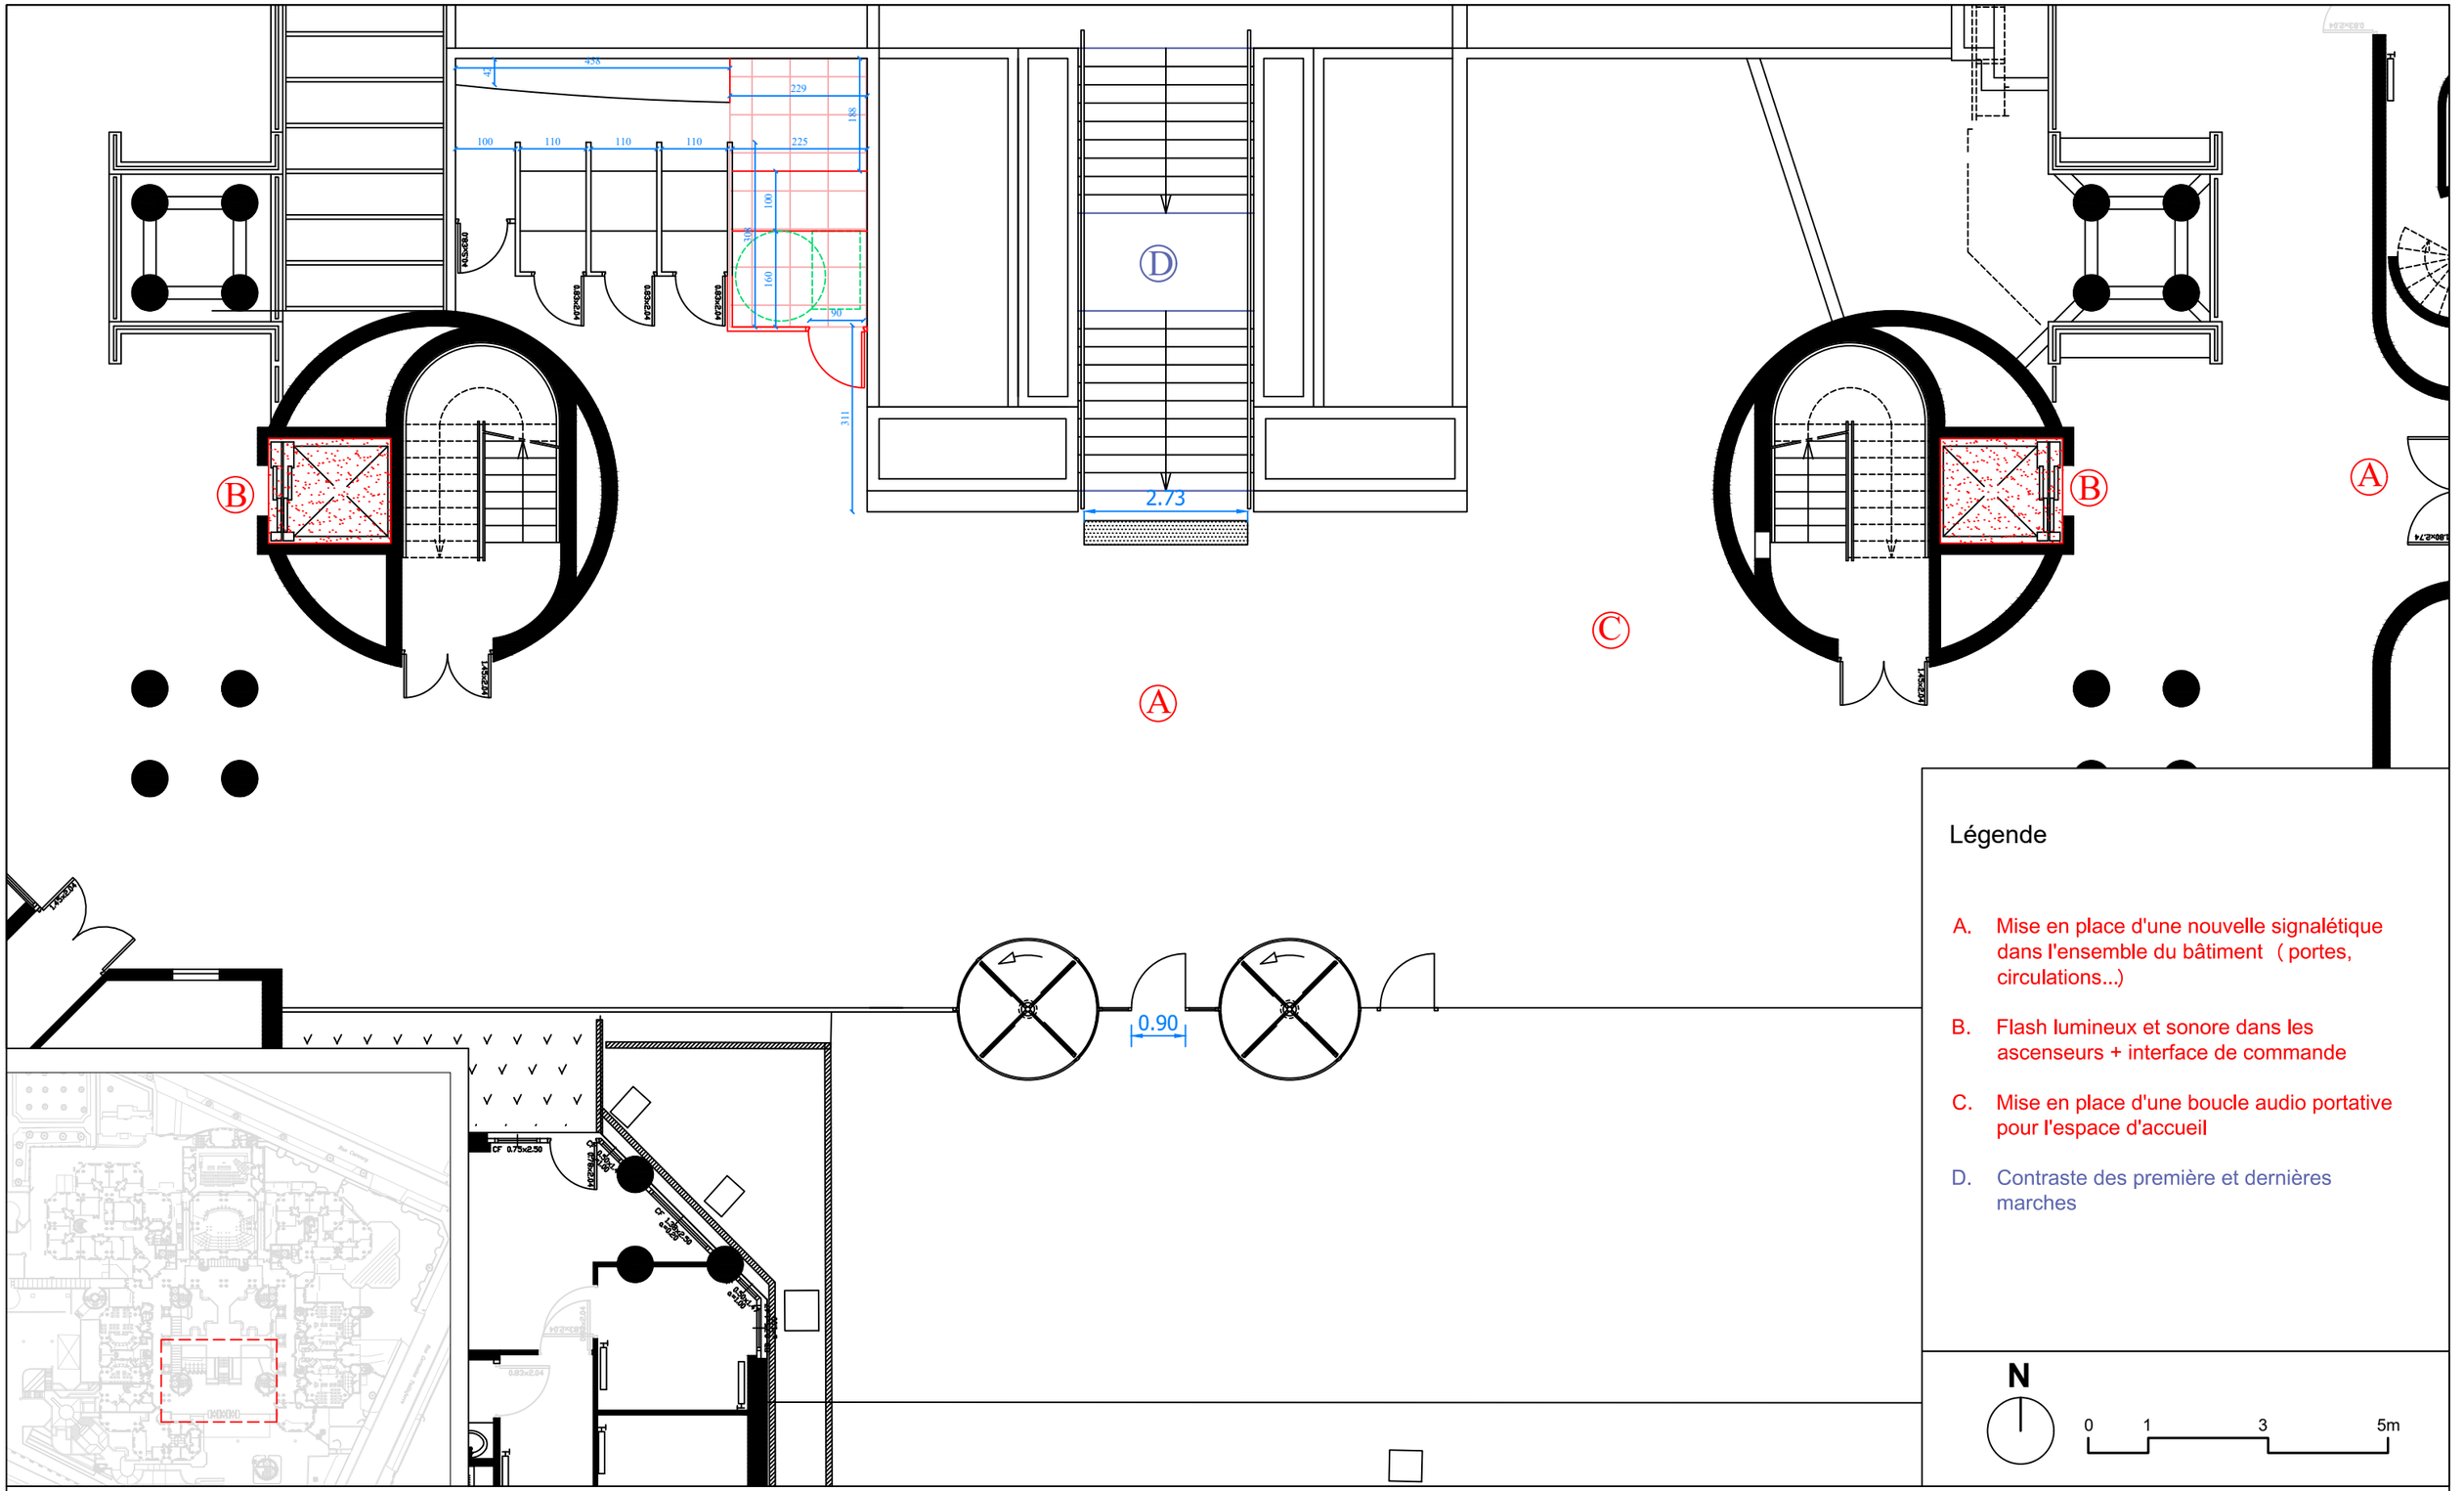

Légende

A. Mise en place d'une nouvelle signalétique dans l'ensemble du bâtiment (portes, circulations...)

B. Flash lumineux et sonore dans les ascenseurs + interface de commande

C. Mise en place d'une boucle audio portative pour l'espace d'accueil

D. Contraste des première et dernières marches

N

0 1 3 5m

LC ARCHITECTURES

Maitre d'oeuvre
LC Architectures
2, rue Paul Fort
75014 Paris

Maitre d'ouvrage
Ministère de la Justice
Département immobilier

Mise en accessibilité du tribunal judiciaire de Bobigny


173, avenue Paul Vaillant Couturier 93008 BOBIGNY

DCE

Plan projet
Hall d'entrée - Parvis

Echelle : 1/100e

04/09/2026

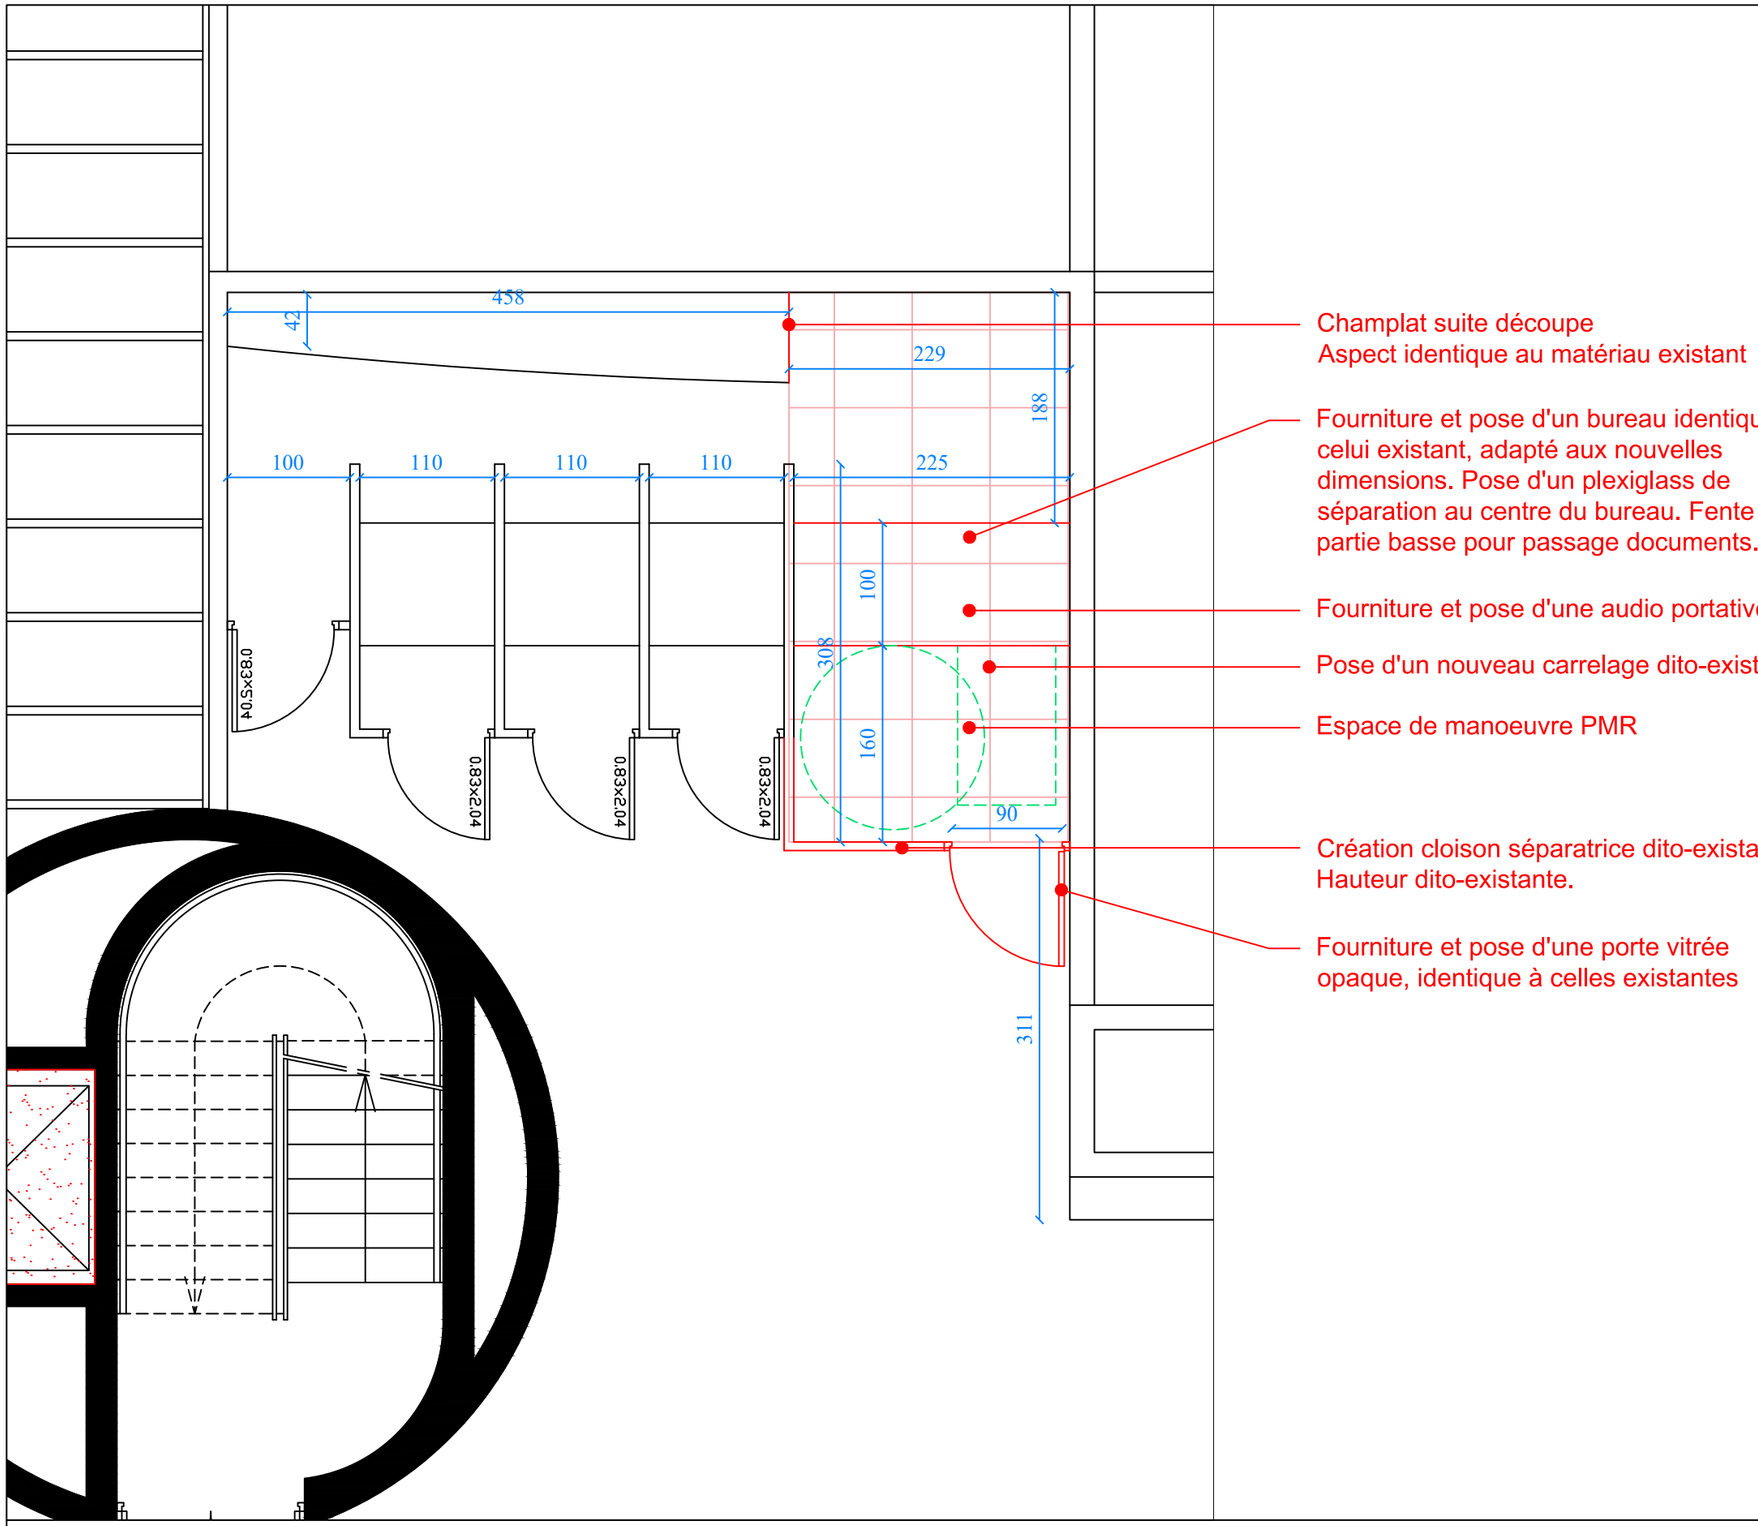

Champlat suite découpe
Aspect identique au matériau existant

Fourniture et pose d'un bureau identique à celui existant, adapté aux nouvelles dimensions. Pose d'un plexiglass de séparation au centre du bureau. Fente en partie basse pour passage documents.

Fourniture et pose d'une audio portative

Pose d'un nouveau carrelage dito-existant

Espace de manoeuvre PMR

Création cloison séparatrice dito-existant.
Hauteur dito-existante.

Fourniture et pose d'une porte vitrée opaque, identique à celles existantes

N

0 0.5 1.5 2.5m

Maitre d'oeuvre
LC Architectures
2, rue Paul Fort
75014 Paris

Maitre d'ouvrage
Ministère de la Justice
Département immobilier

Mise en accessibilité du tribunal judiciaire de Bobigny


173, avenue Paul Vaillant Couturier 93008 BOBIGNY

DCE

Plan projet
Espace de confidentialité - Parvis

Echelle : 1/50e

04/09/2026

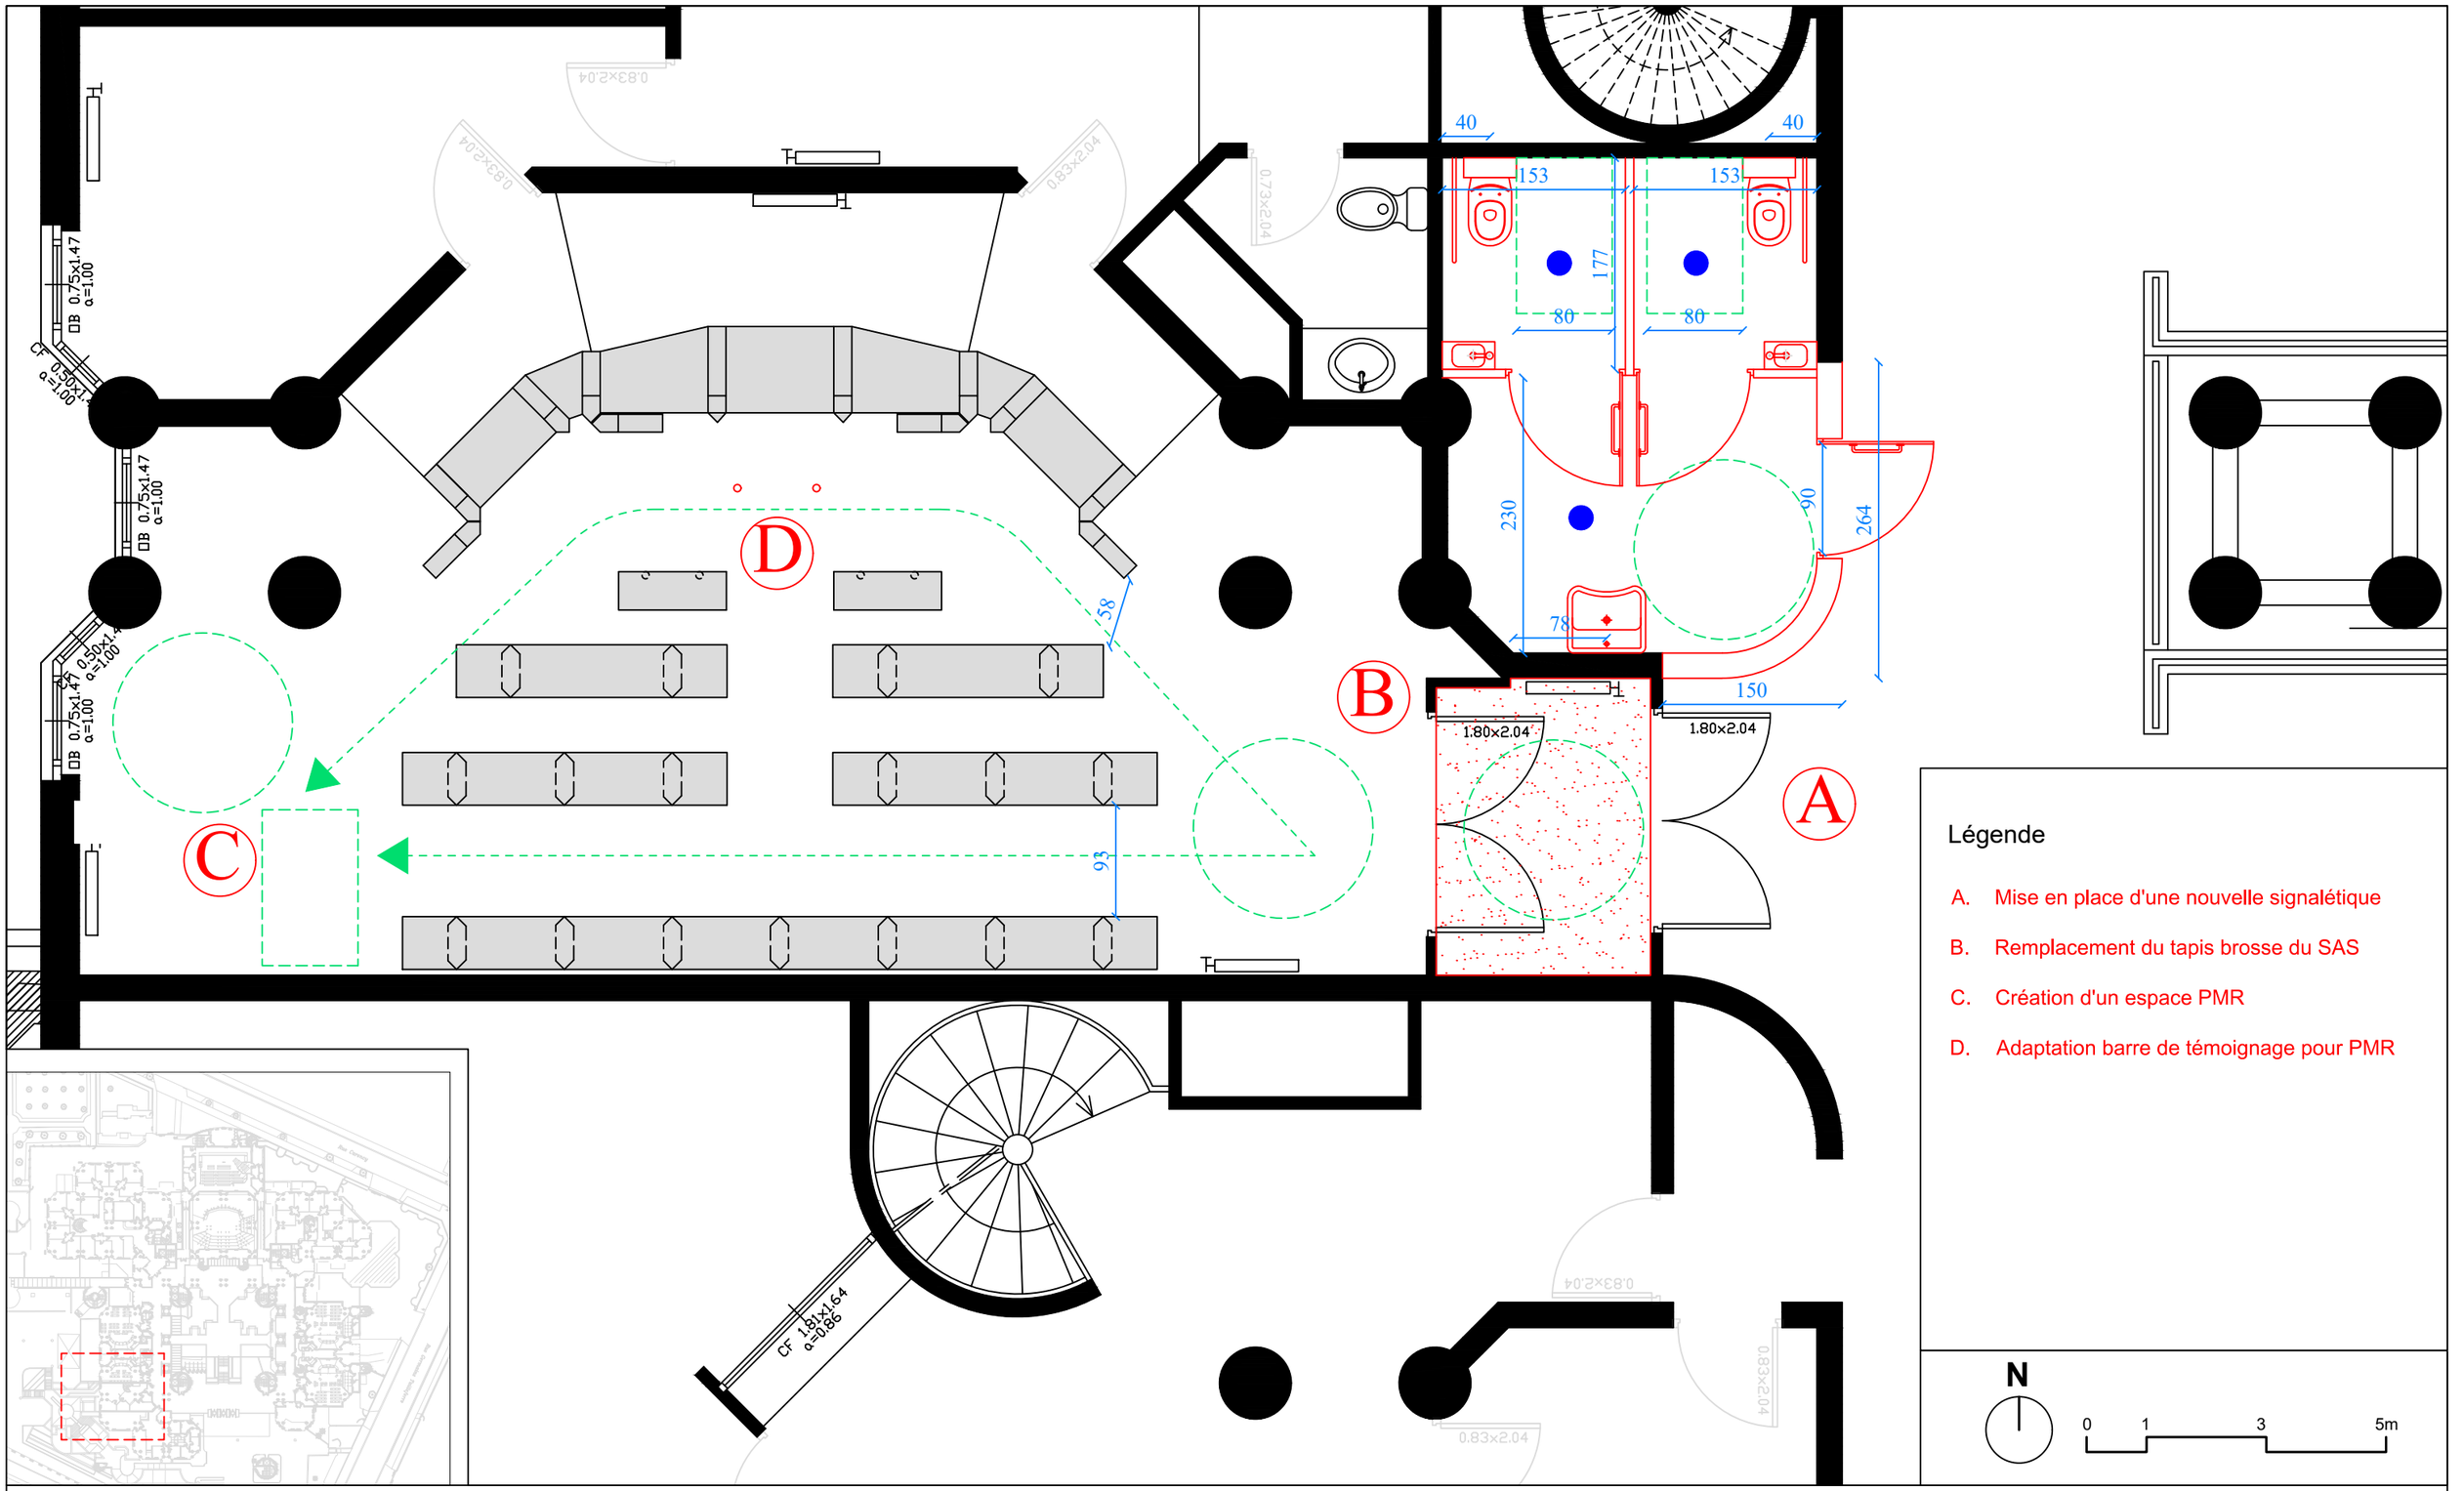

Légende

A. Mise en place d'une nouvelle signalétique

B. Remplacement du tapis brosse du SAS

C. Création d'un espace PMR

D. Adaptation barre de témoignage pour PMR

N

0 1 3 5m

LC ARCHITECTURES

Maitre d'oeuvre
LC Architectures
2, rue Paul Fort
75014 Paris

Maitre d'ouvrage
Ministère de la Justice
Département immobilier

Mise en accessibilité du tribunal judiciaire de Bobigny


173, avenue Paul Vaillant Couturier 93008 BOBIGNY

DCE

Plan projet
Salles d'audience n°2 - Parvis

Echelle : 1/50e

04/09/2026

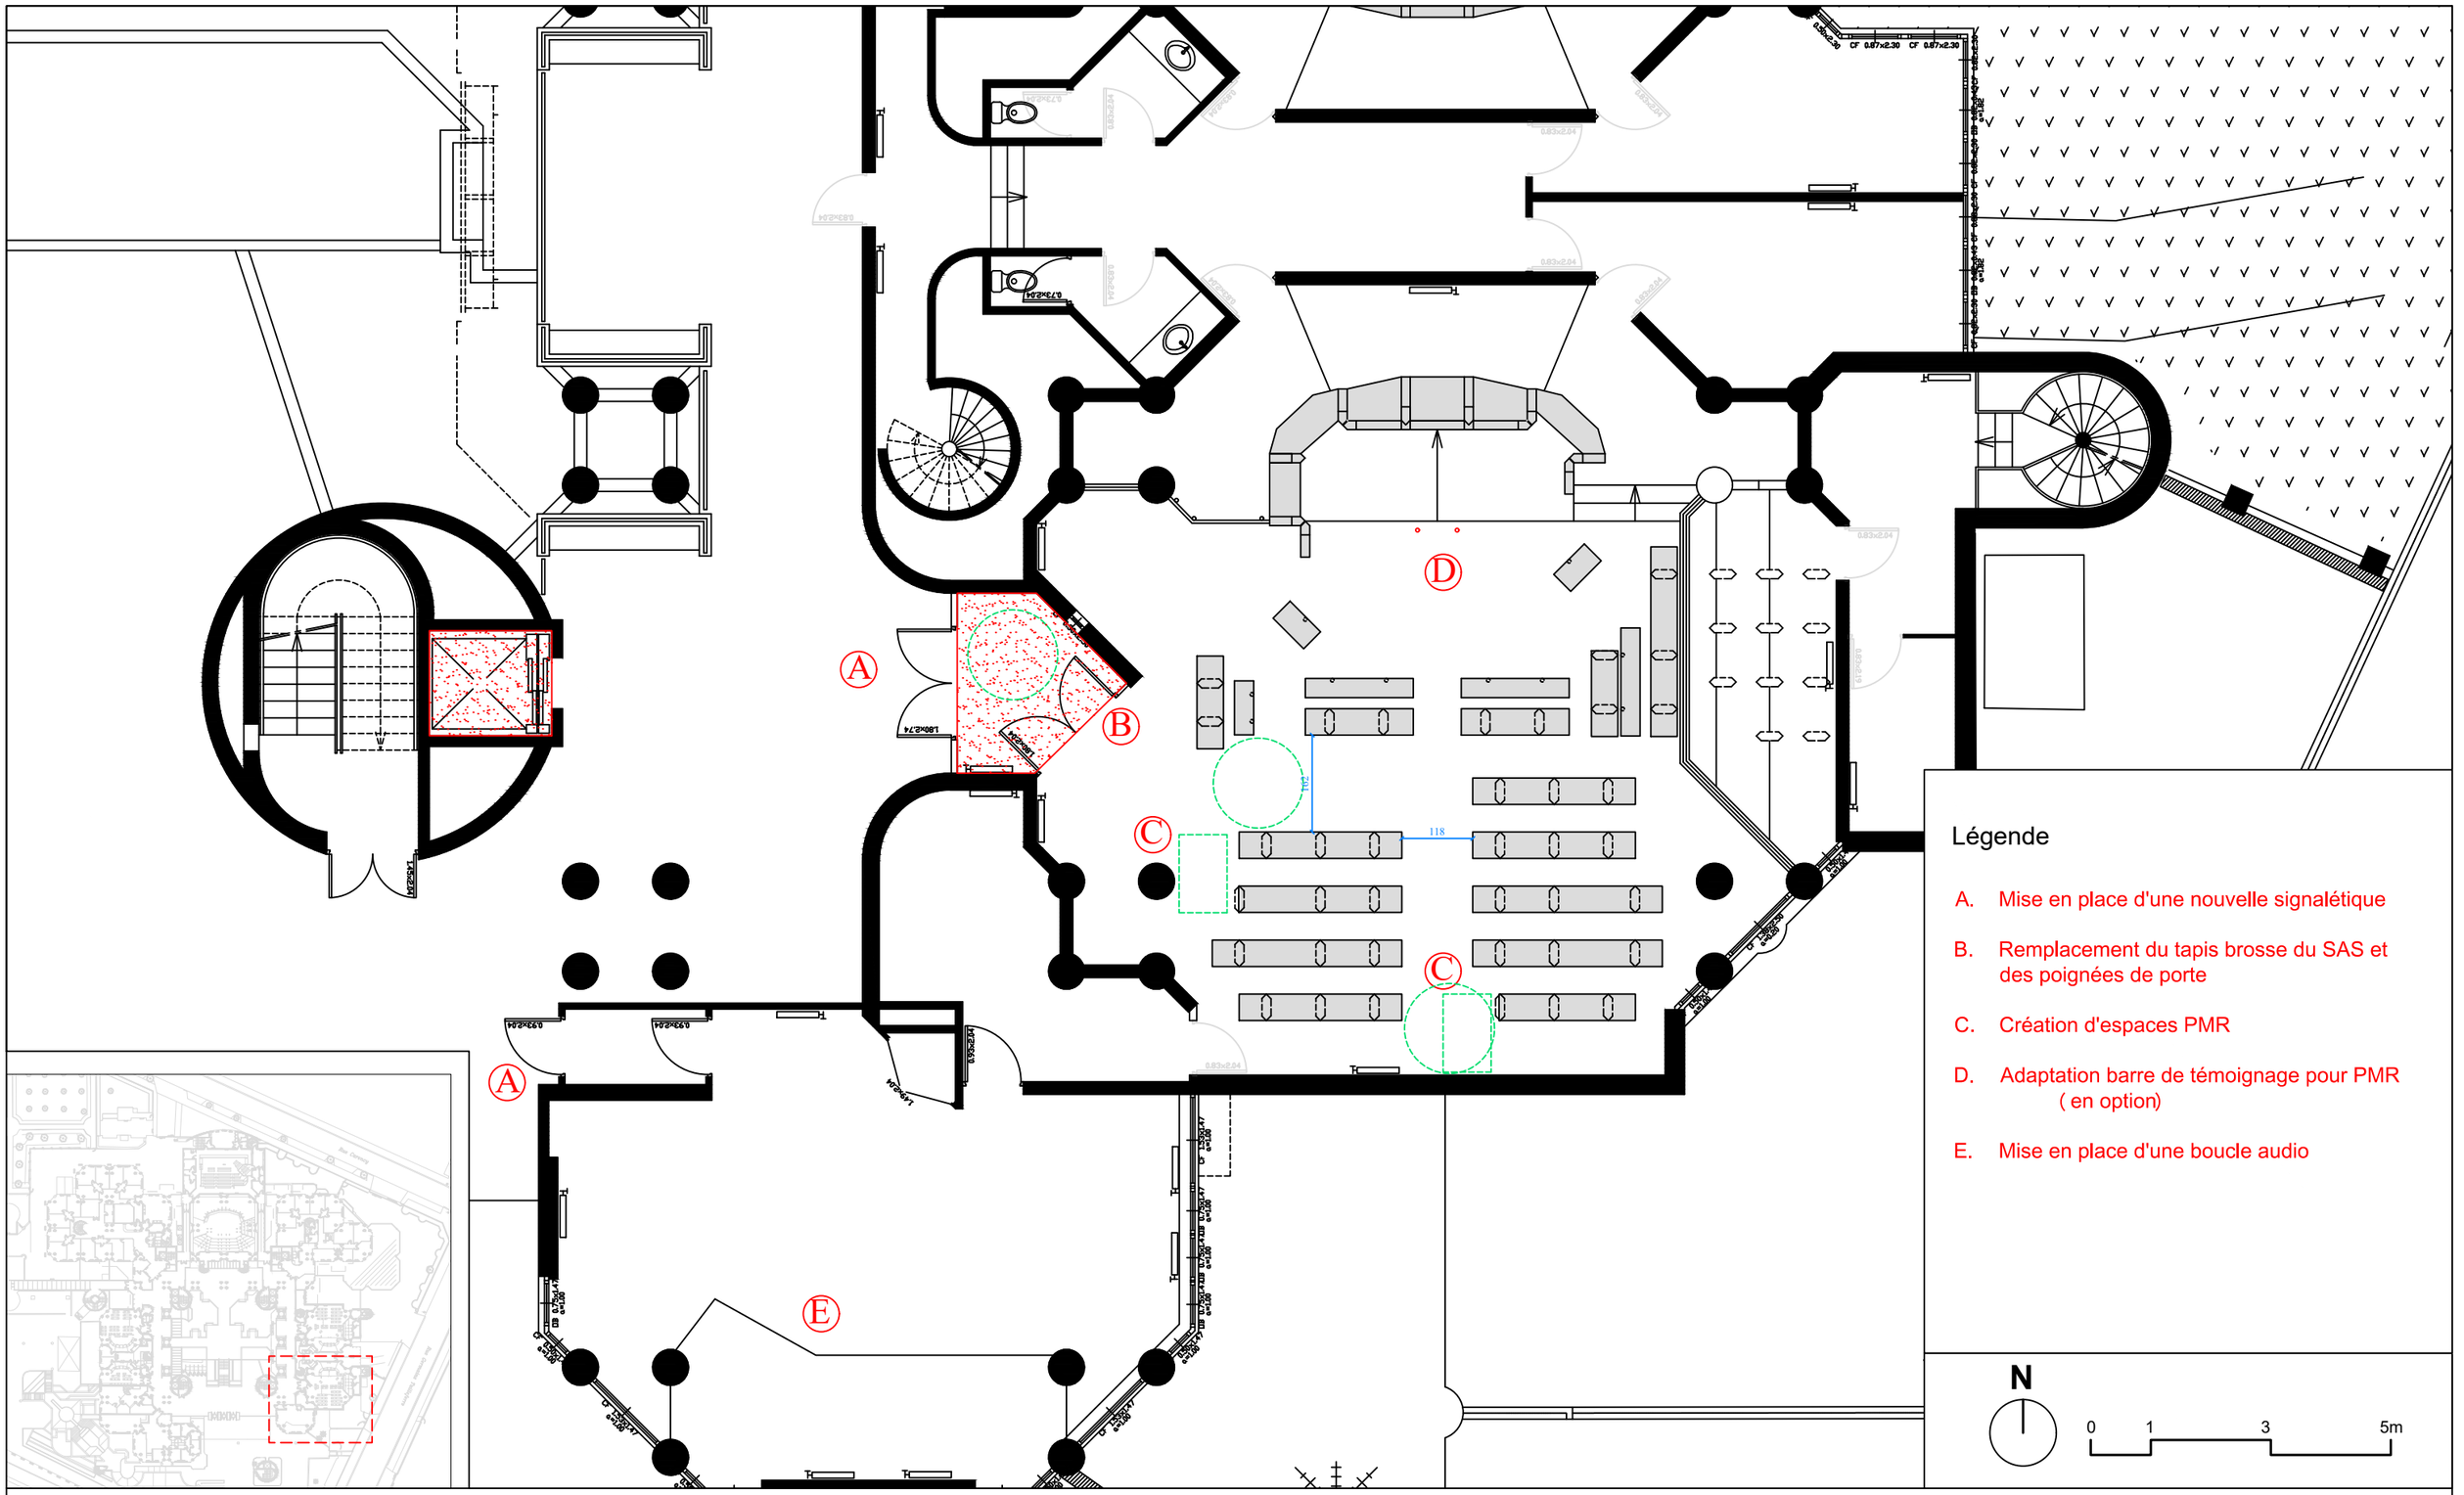

Légende

A. Mise en place d'une nouvelle signalétique

B. Remplacement du tapis brosse du SAS et des poignées de porte

C. Création d'espaces PMR

D. Adaptation barre de témoignage pour PMR (en option)

E. Mise en place d'une boucle audio

N

0 1 3 5m

Maitre d'oeuvre
LC Architectures
2, rue Paul Fort
75014 Paris

Maitre d'ouvrage
Ministère de la Justice
Département immobilier

Mise en accessibilité du tribunal judiciaire de Bobigny


173, avenue Paul Vaillant Couturier 93008 BOBIGNY

DCE

Plan projet
Salles d'audience n°5 et 9 - Parvis

Echelle : 1/100e

04/09/2026

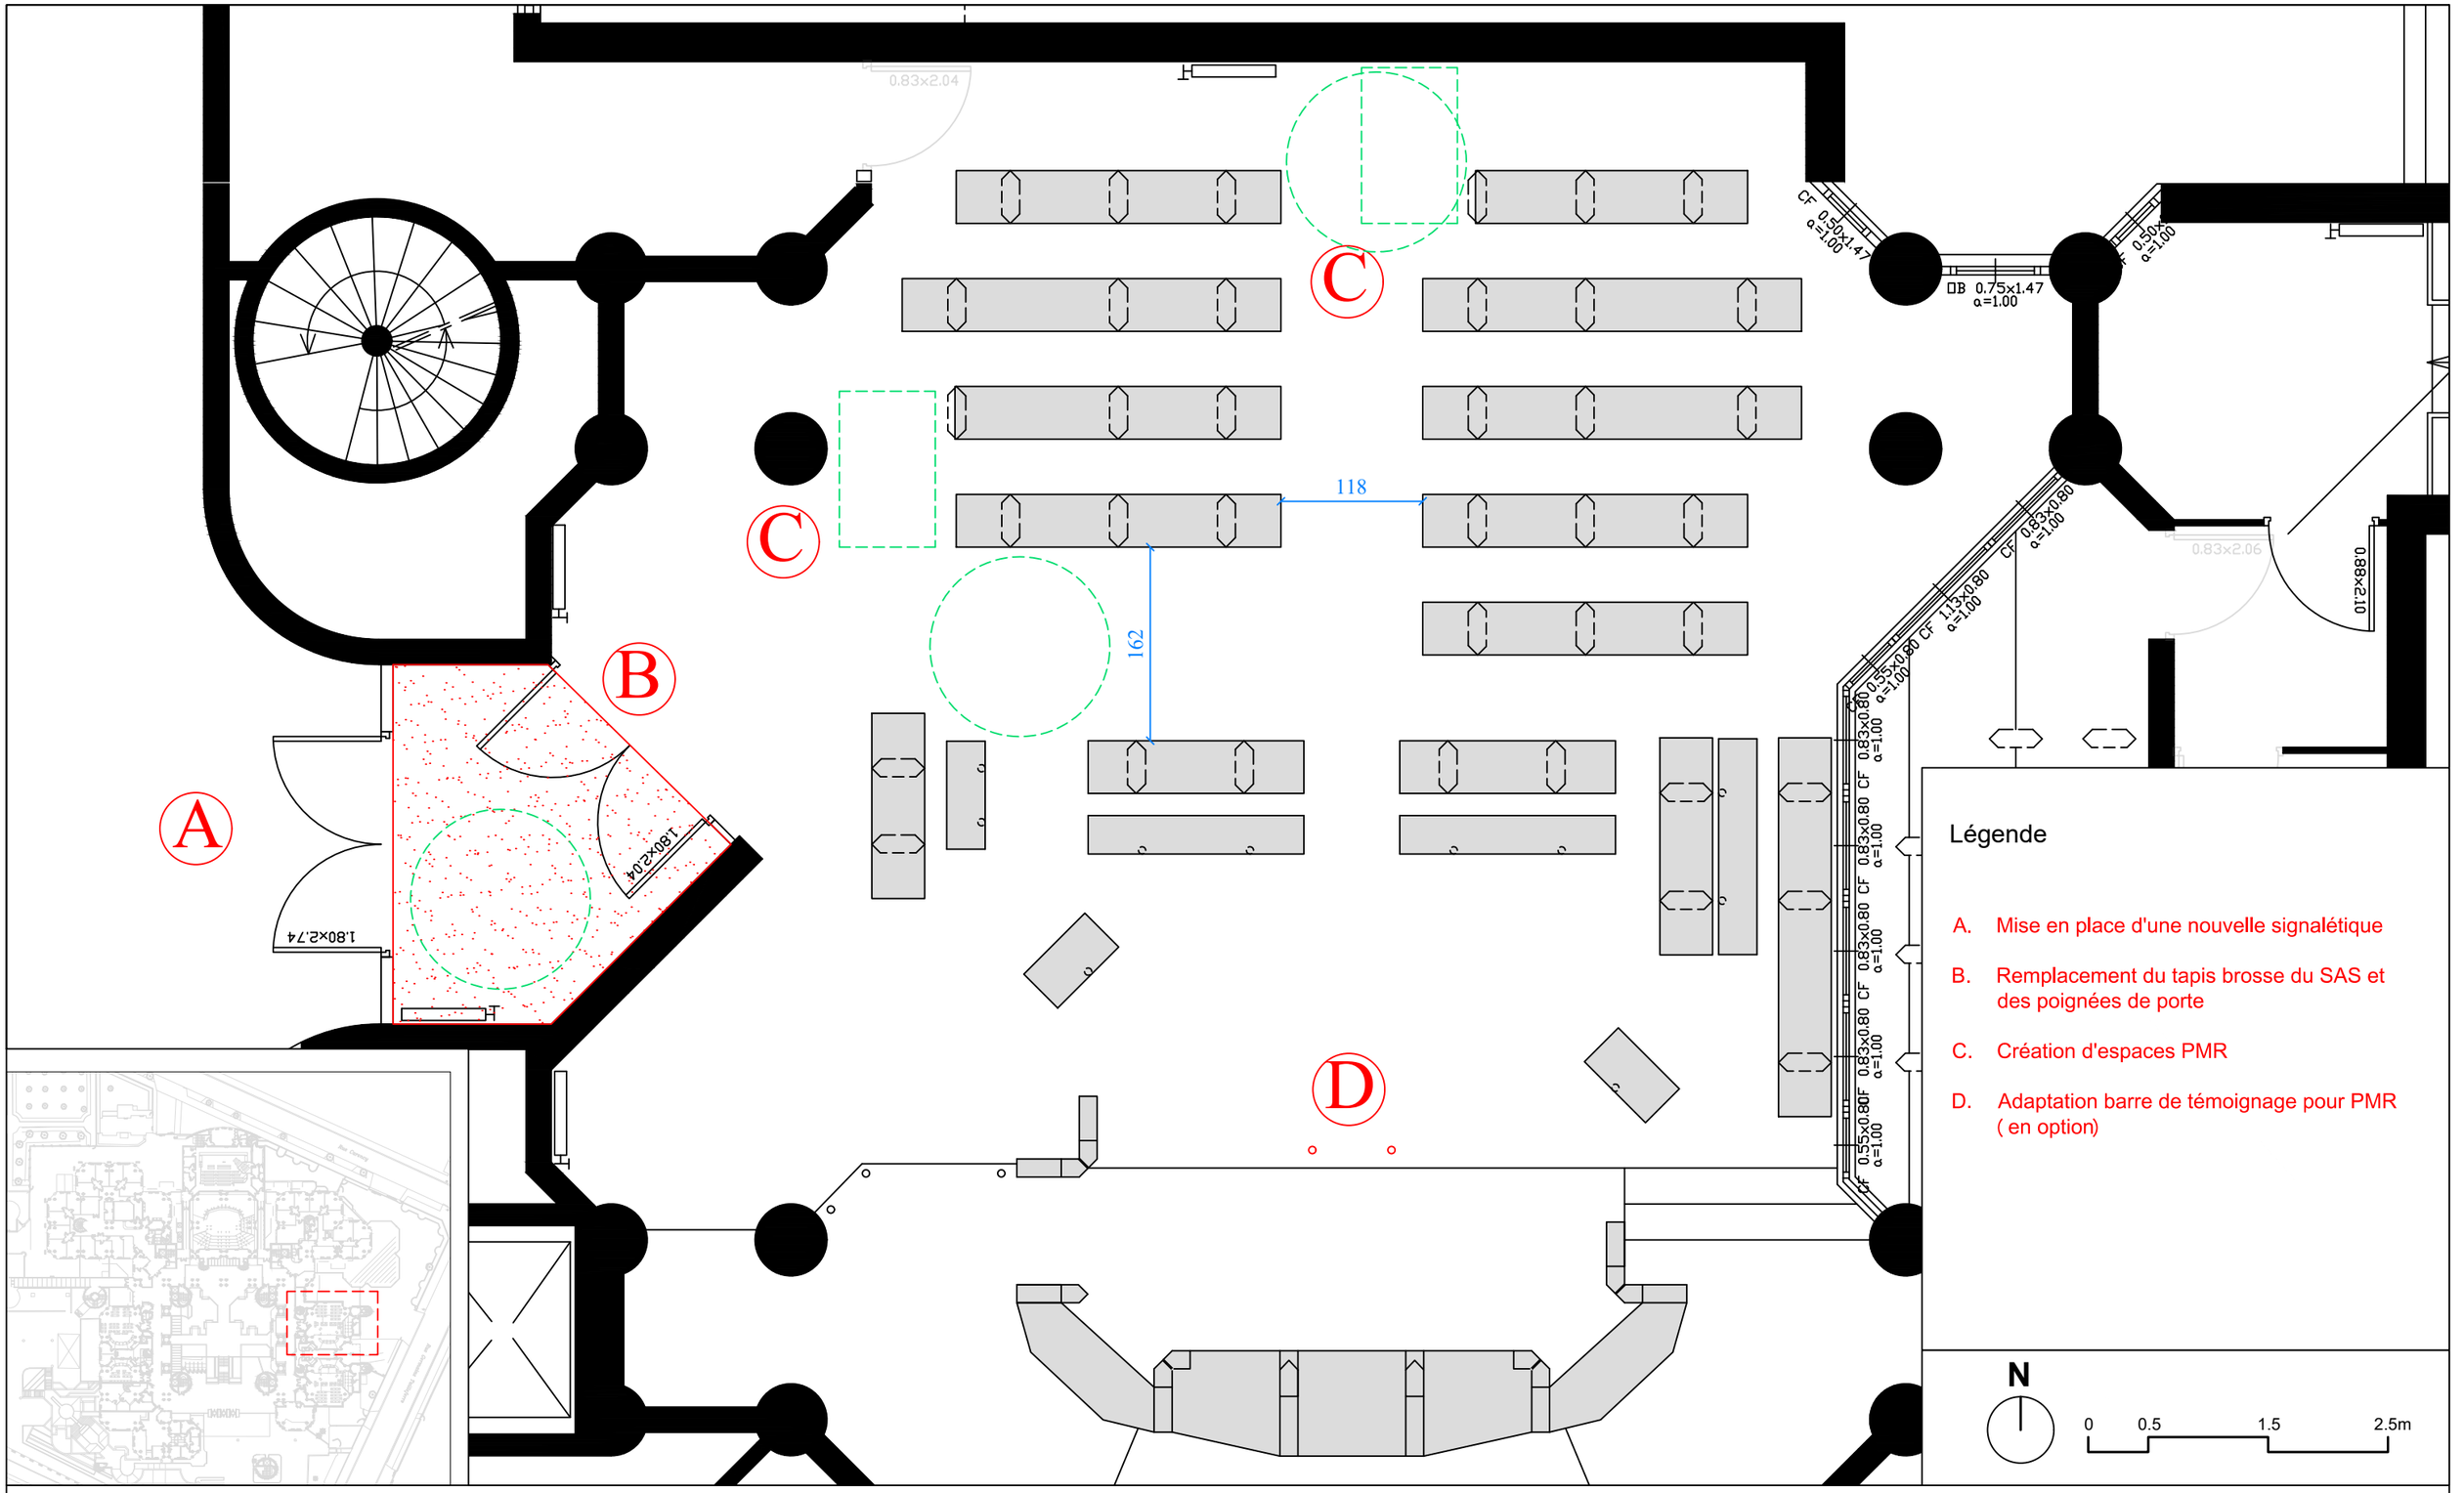

LC ARCHITECTURES

Maitre d'oeuvre
LC Architectures
2, rue Paul Fort
75014 Paris

Maitre d'ouvrage
Ministère de la Justice
Département immobilier

Mise en accessibilité du tribunal judiciaire de Bobigny


173, avenue Paul Vaillant Couturier 93008 BOBIGNY

DCE

Plan projet
Salle d'audience 6 - Parvis

Echelle : 1/50e

04/09/2026

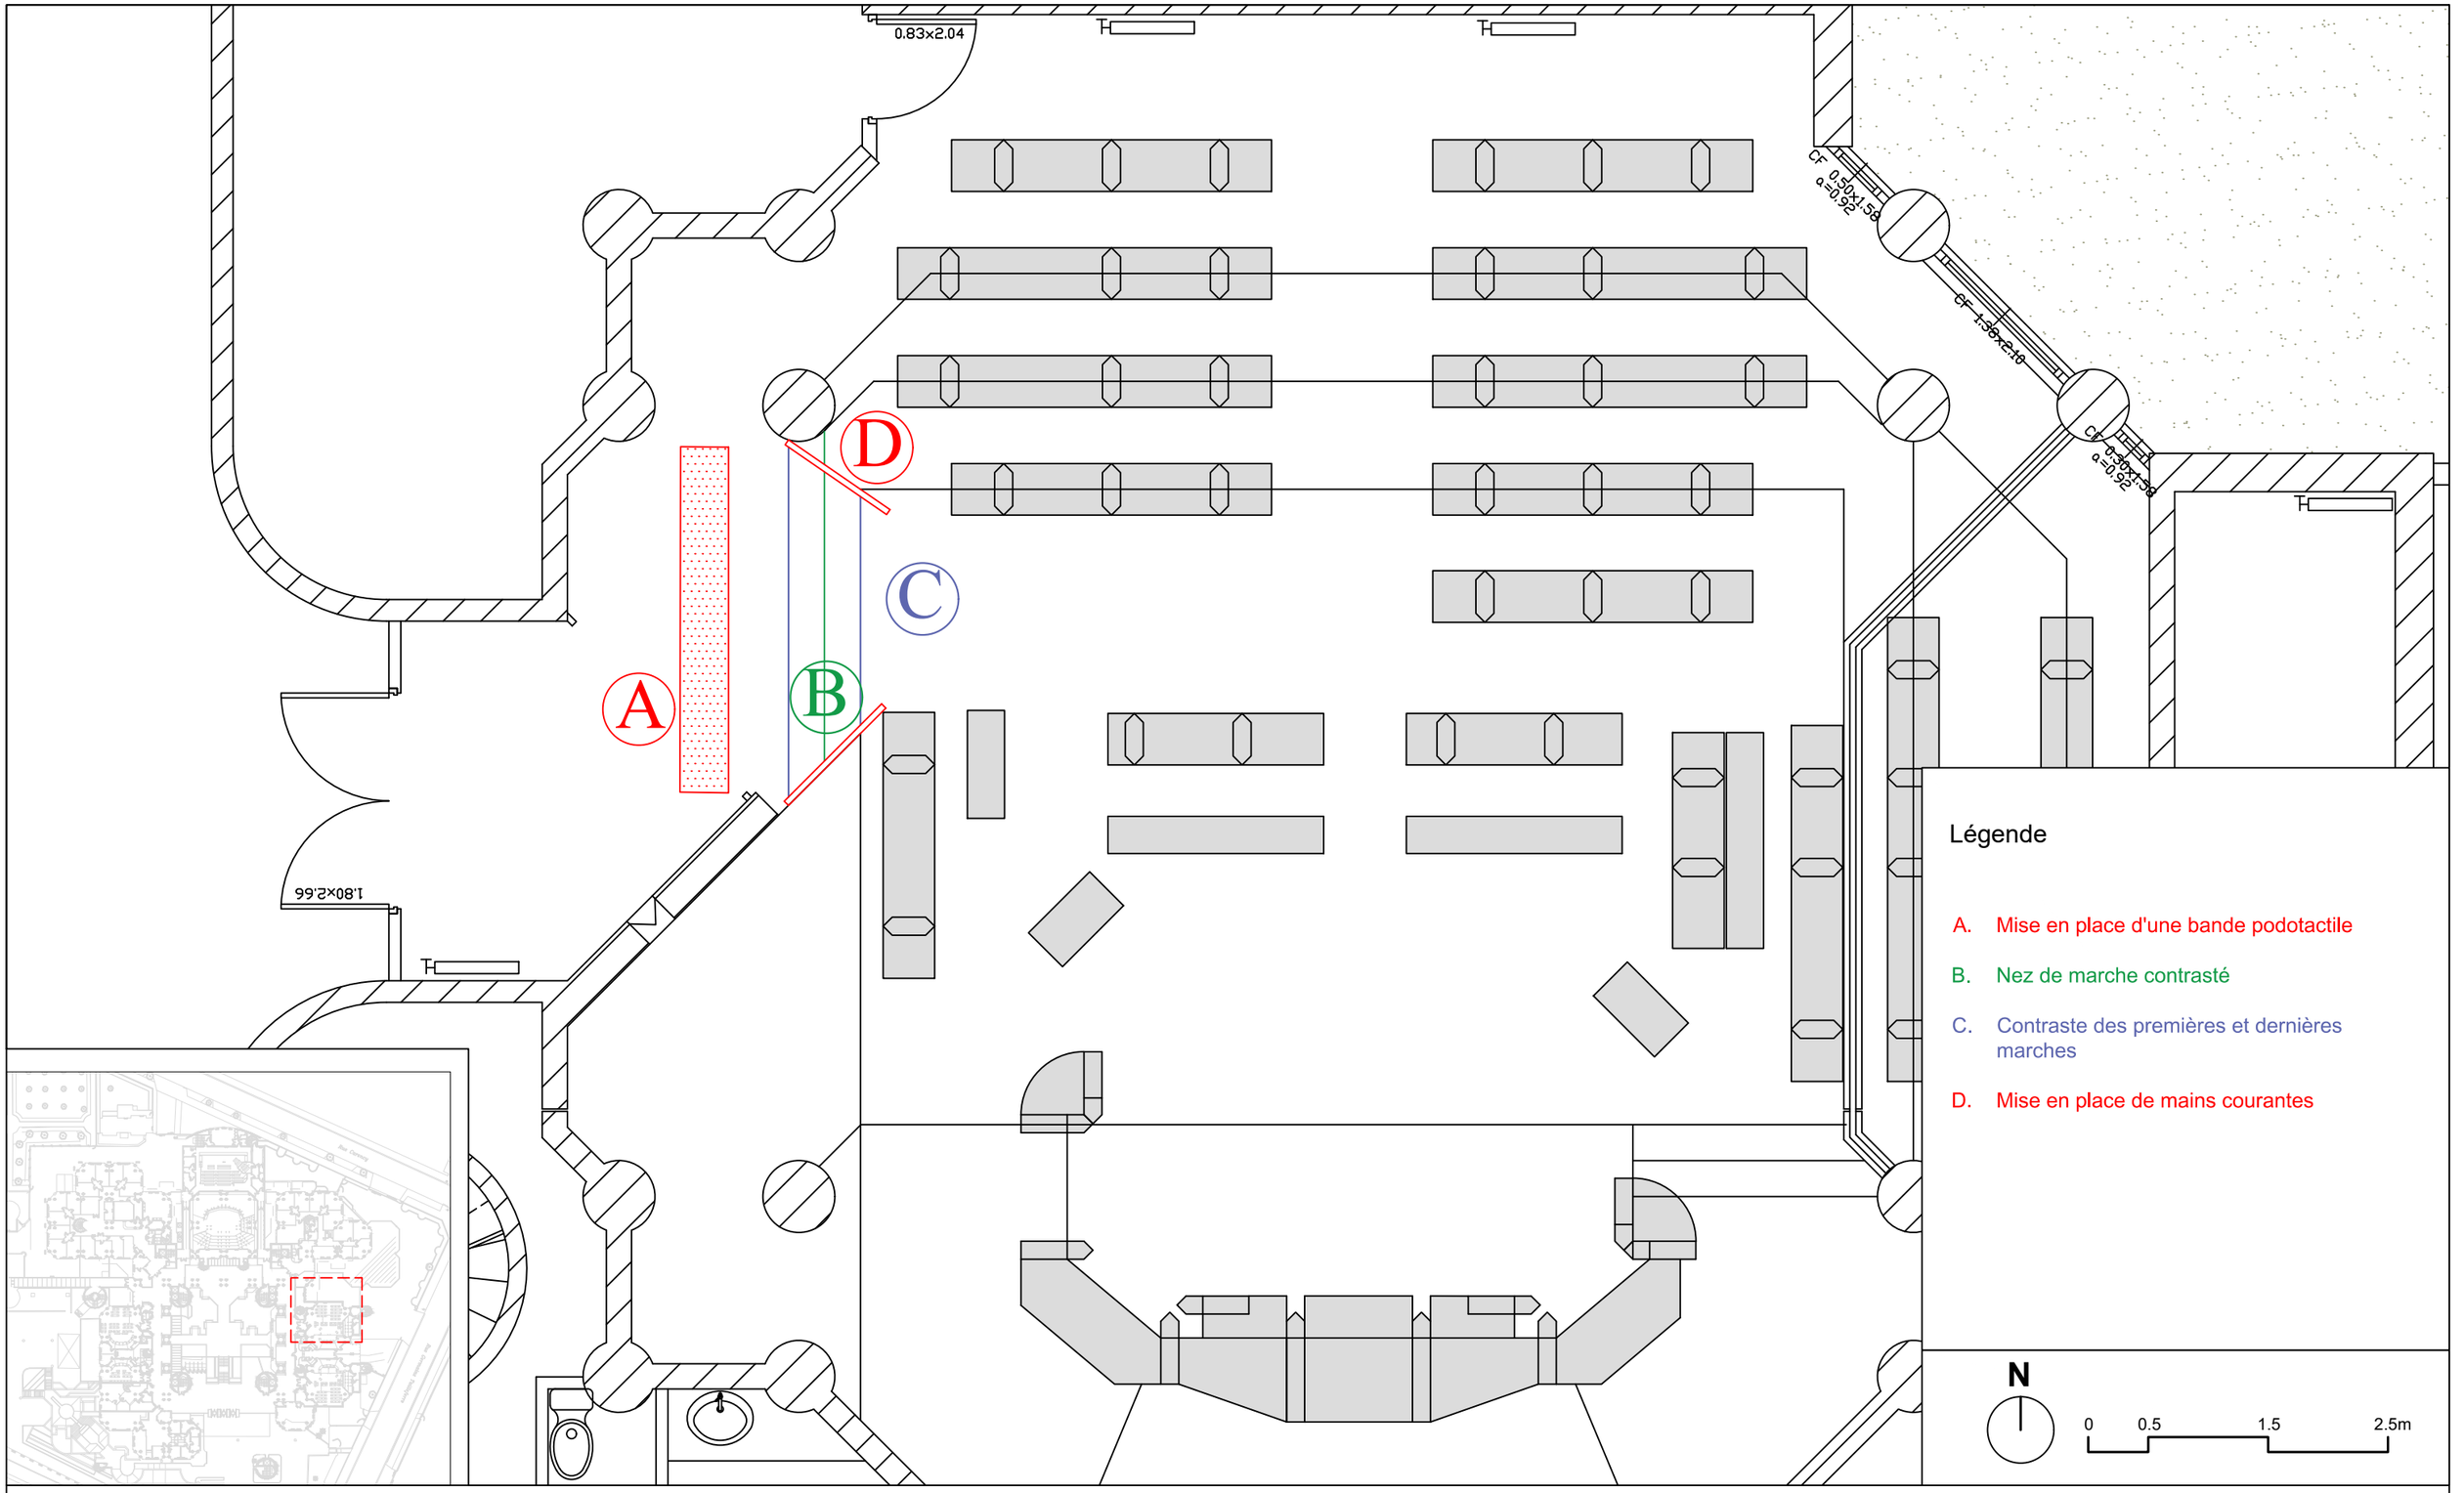

Légende

A. Mise en place d'une bande podotactile

B. Nez de marche contrasté

C. Contraste des premières et dernières marches

D. Mise en place de mains courantes

N

0 0.5 1.5 2.5m

Maitre d'oeuvre
LC Architectures
2, rue Paul Fort
75014 Paris

Maitre d'ouvrage
Ministère de la Justice
Département immobilier

Mise en accessibilité du tribunal judiciaire de Bobigny


173, avenue Paul Vaillant Couturier 93008 BOBIGNY

DCE

Plan projet
Salle d'audience 4 - Pas-perdus

Echelle : 1/50e

04/09/2026

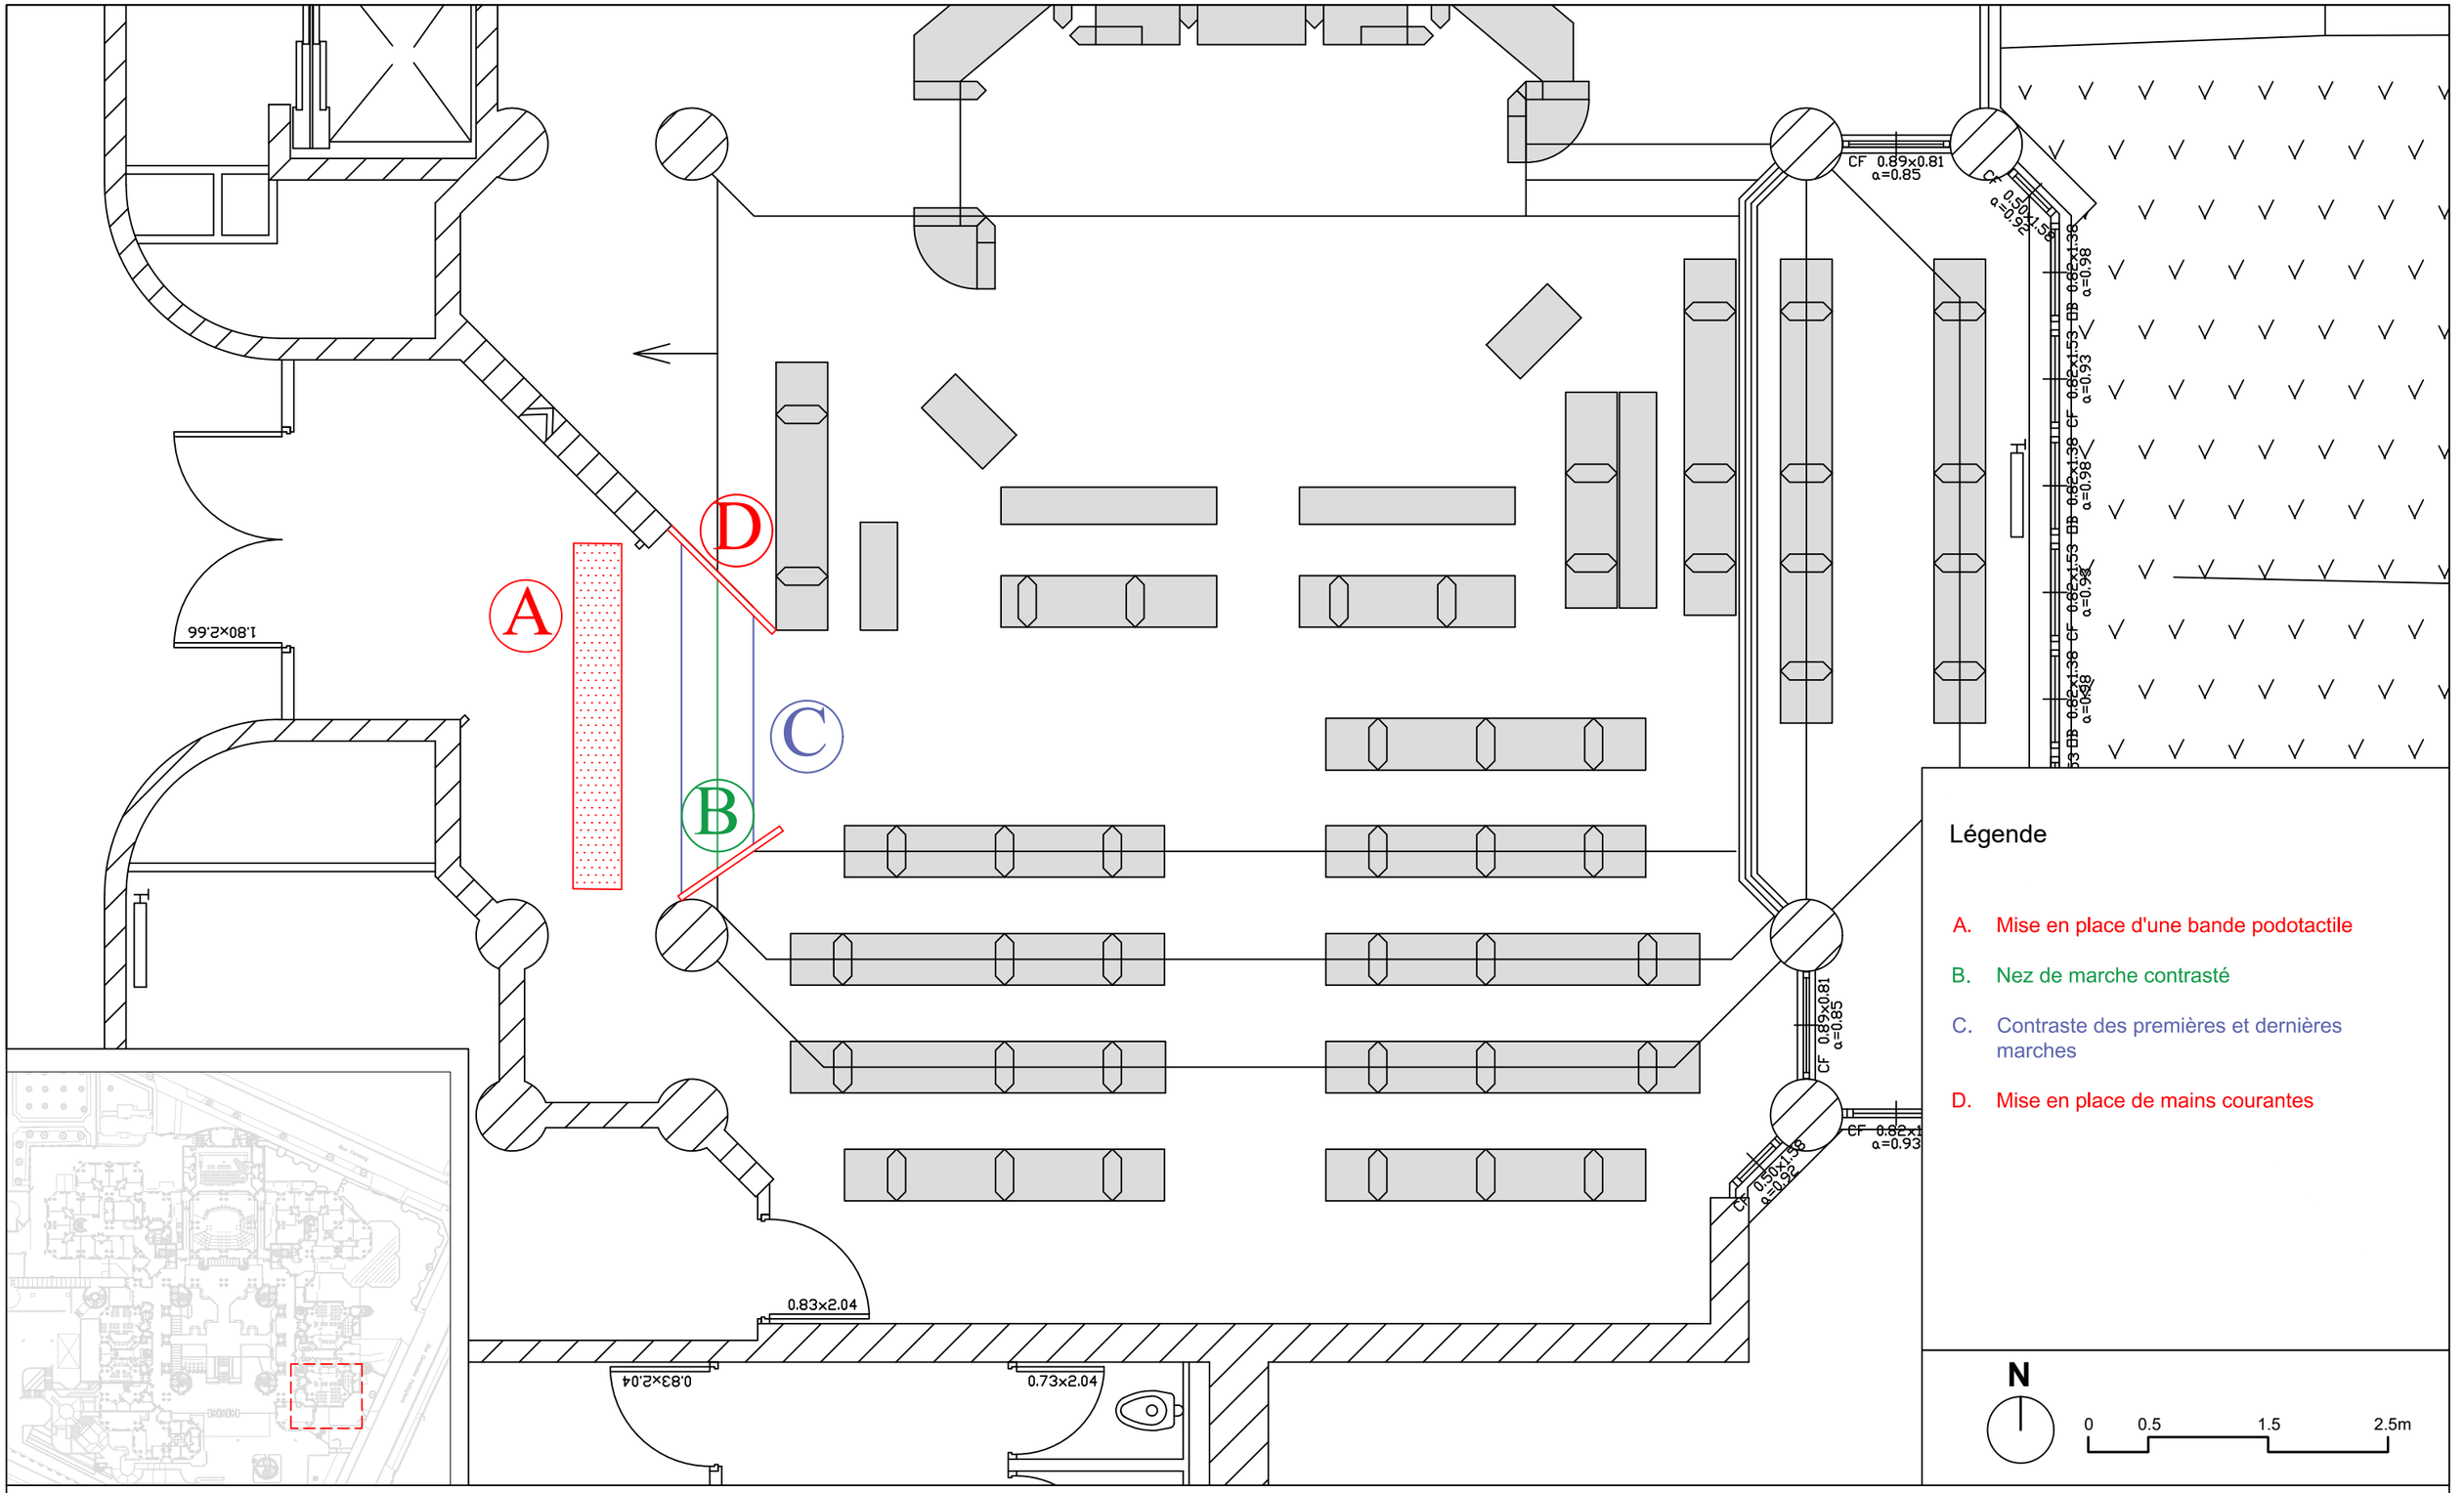

Maitre d'oeuvre
LC Architectures
2, rue Paul Fort
75014 Paris

Maitre d'ouvrage
Ministère de la Justice
Département immobilier

Mise en accessibilité du tribunal judiciaire de Bobigny

173, avenue Paul Vaillant Couturier 93008 BOBIGNY

DCE

Plan projet
Salle d'audience 3

Echelle : 1/50e

04/09/2026

Adaptation barre de témoignage pour PMR

Mise en place d'un EPHMR

Mise en place d'une main-courante

Création estrade pour comblement déniveler

Remplacement tapis brosse

Fourniture et pose de bandes podotactiles

Signalisation espace PMR

Remplacement tapis brosse

Fourniture et pose de nouvelles portes tiercées

Terre

Z = - 0.431

Z = ± 0.00

h = 0.095

h = 0.08

h = 0.088

h = 0.085

h = 0.083

N

0 1 3 5m

Maitre d'oeuvre
LC Architectures
2, rue Paul Fort
75014 Paris

Maitre d'ouvrage
Ministère de la Justice
Département immobilier

Mise en accessibilité du tribunal judiciaire de Bobigny


173, avenue Paul Vaillant Couturier 93008 BOBIGNY

DCE

Plan projet
Salle d'assise 2 - Parvis


Echelle : 1/100e

04/09/2026

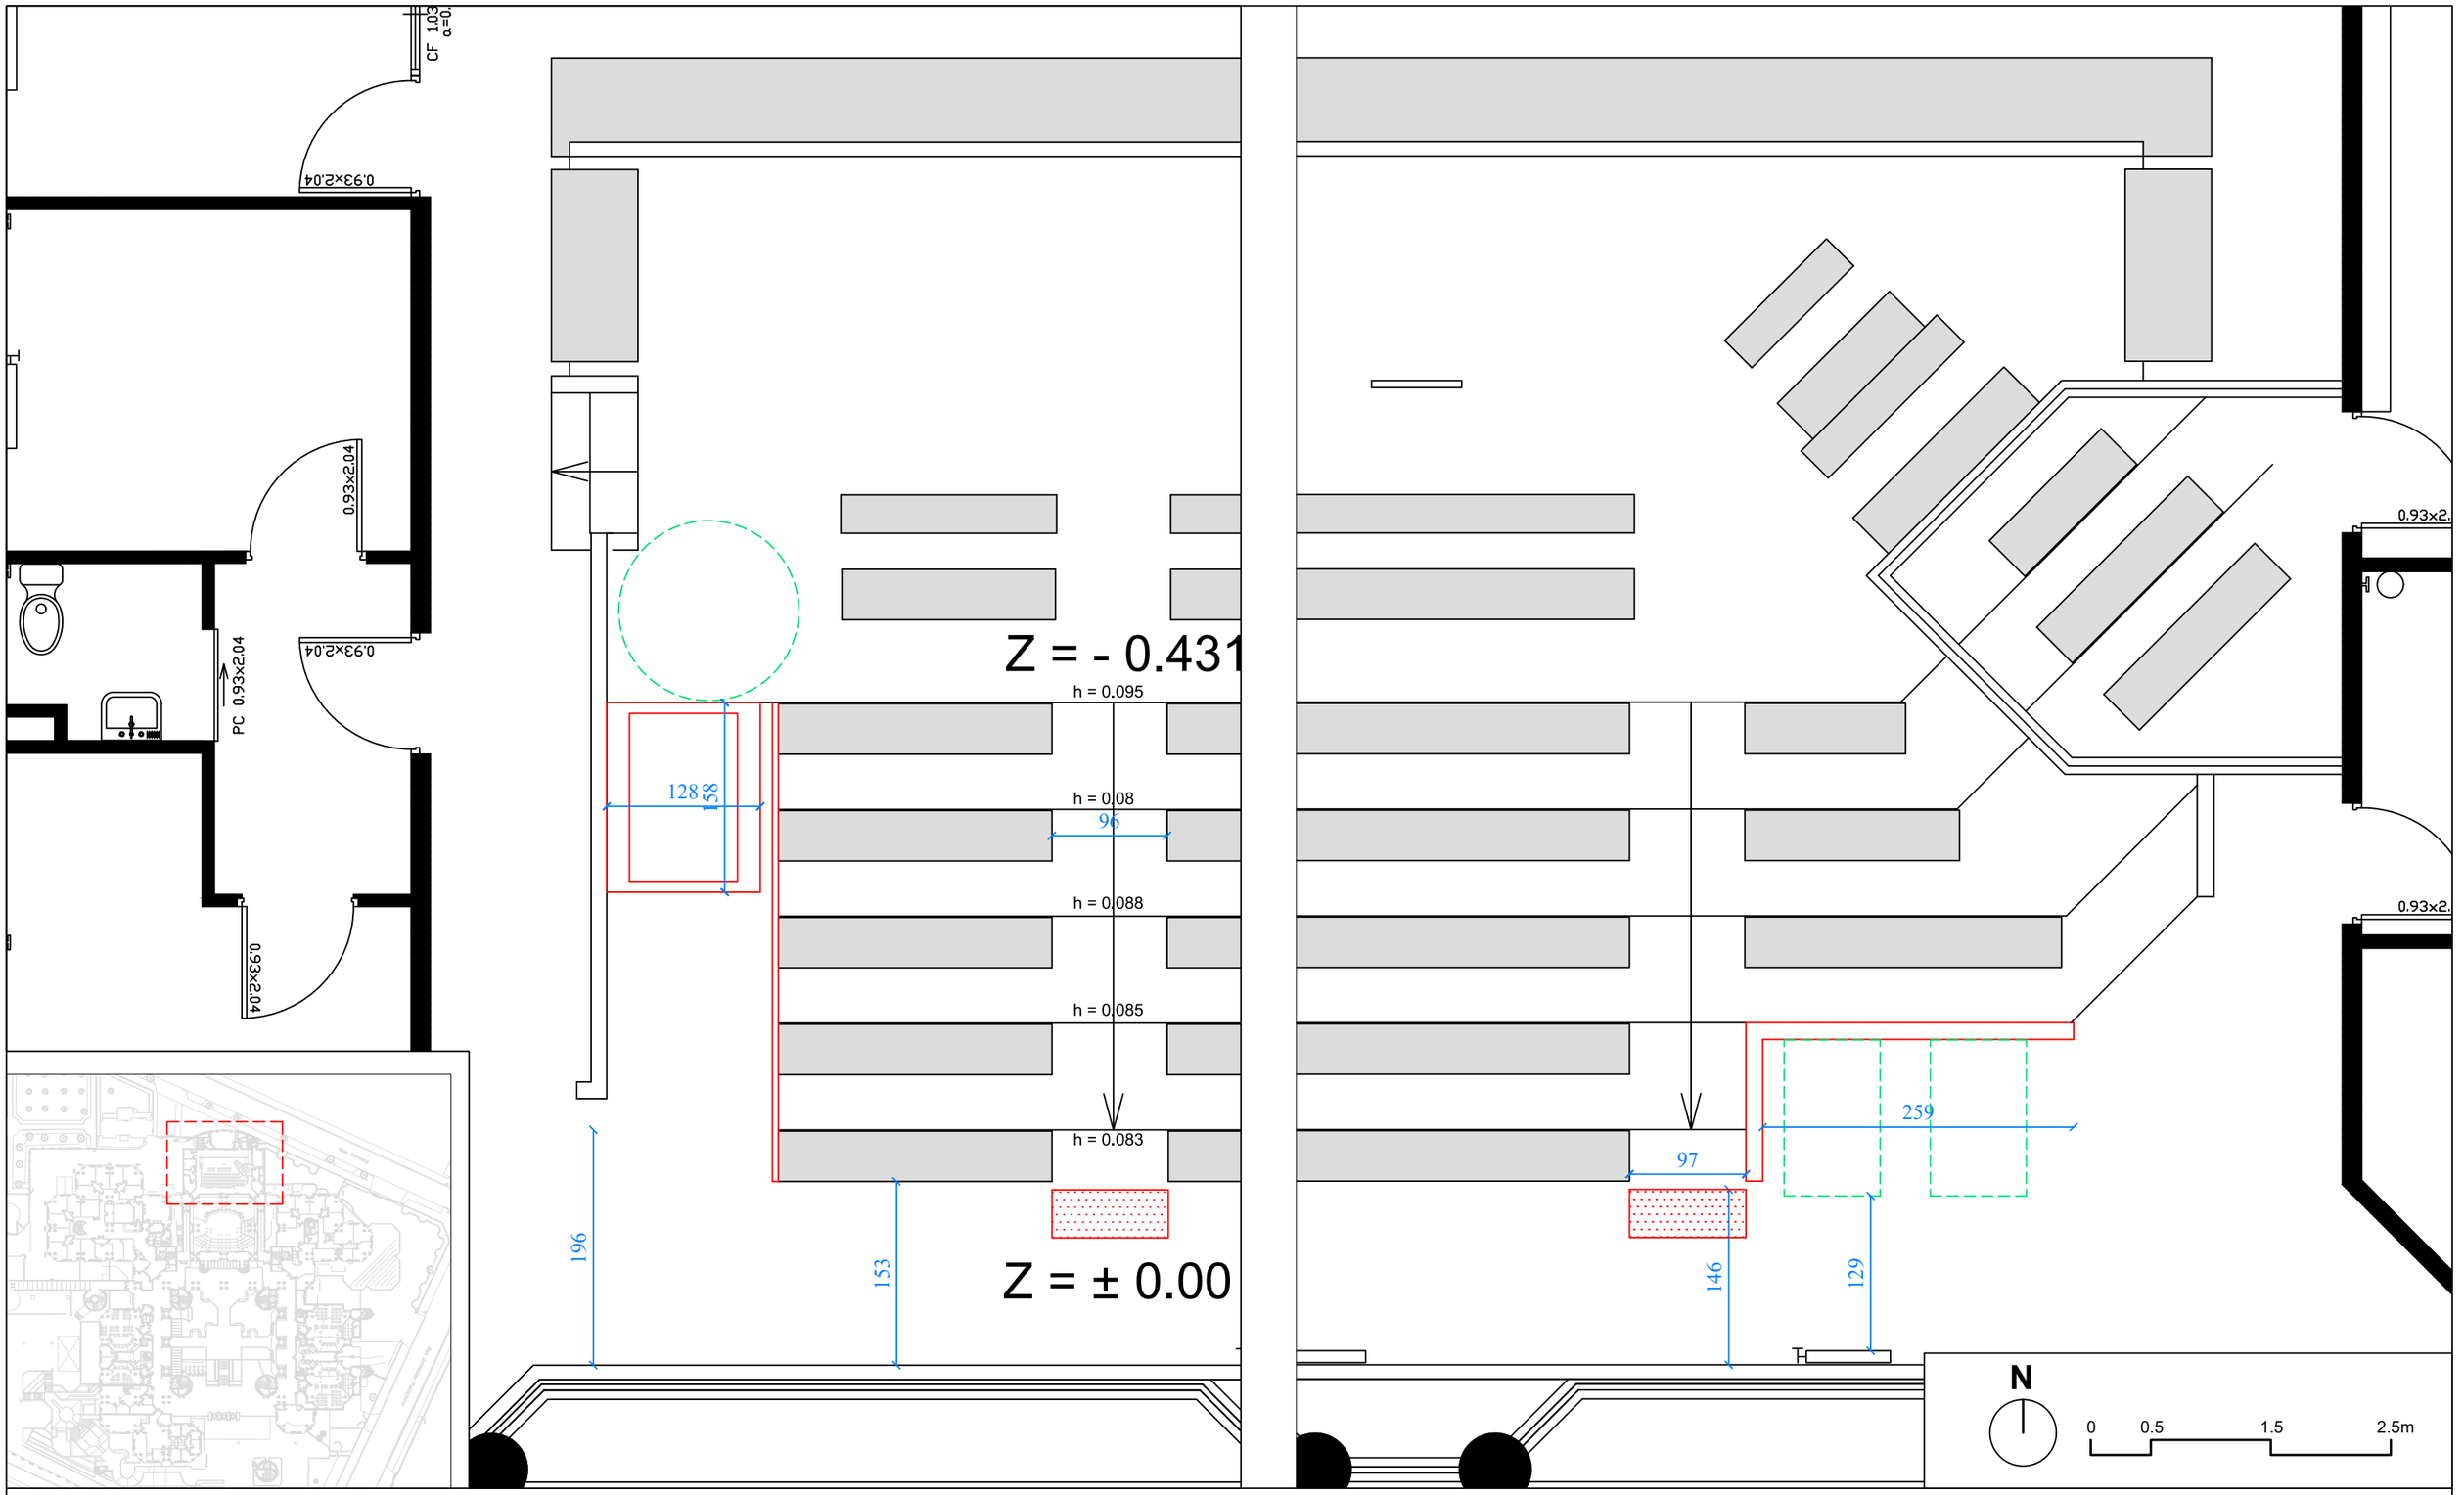

Maitre d'oeuvre LC Architectures 2, rue Paul Fort 75014 Paris	**Maitre d'ouvrage** Ministère de la Justice Département immobilier	Mise en accessibilité du tribunal judiciaire de Bobigny 173, avenue Paul Vaillant Couturier 93008 BOBIGNY	DCE Plan projet Salle d'assise 2 - Parvis Echelle : 1/50e — 04/09/2026



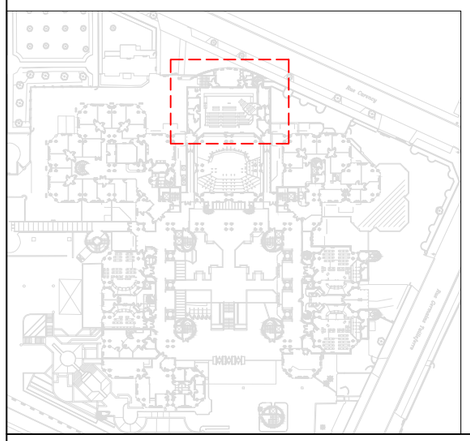

Maitre d'oeuvre
LC Architectures
2, rue Paul Fort
75014 Paris

Maitre d'ouvrage
Ministère de la Justice
Département immobilier


Mise en accessibilité du tribunal judiciaire de Bobigny


173, avenue Paul Vaillant Couturier 93008 BOBIGNY

DCE

Coupe projet
Salle d'assise 2 - Parvis

04/09/2026

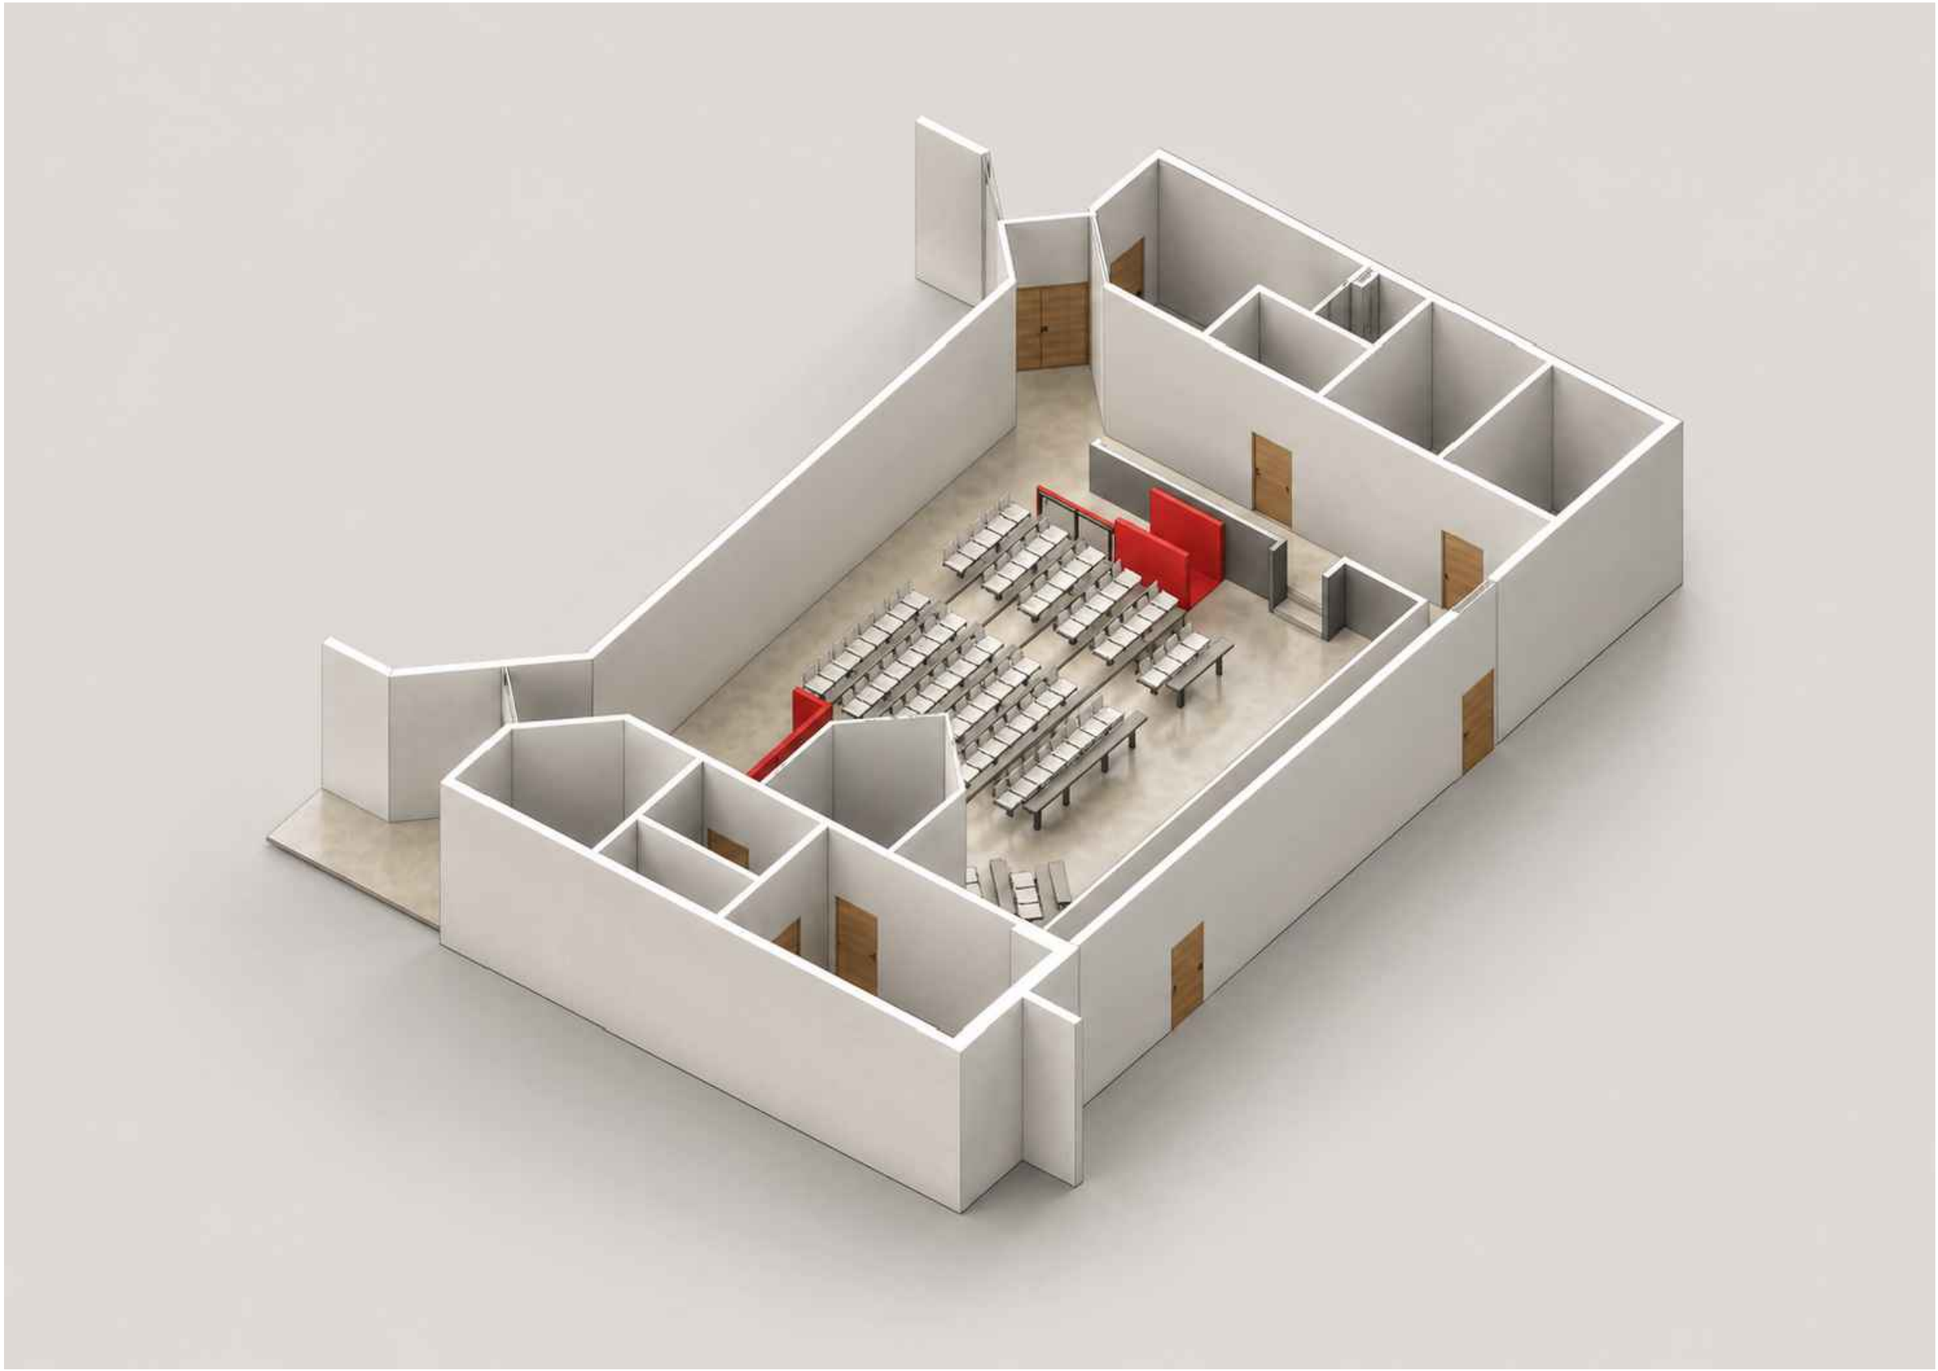

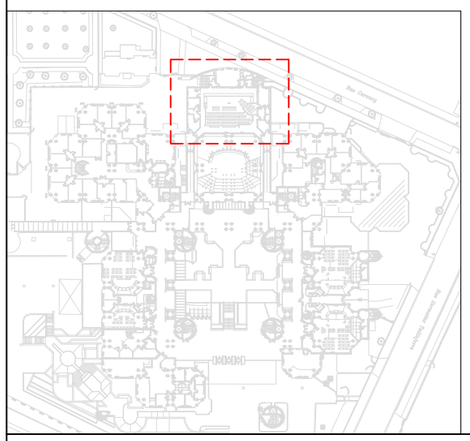

Maitre d'oeuvre
LC Architectures
2, rue Paul Fort
75014 Paris

Maitre d'ouvrage
Ministère de la Justice
Département immobilier


Mise en accessibilité du tribunal judiciaire de Bobigny

173, avenue Paul Vaillant Couturier 93008 BOBIGNY

DCE

3D projet
Salle d'assise 2 - Parvis

04/09/2026

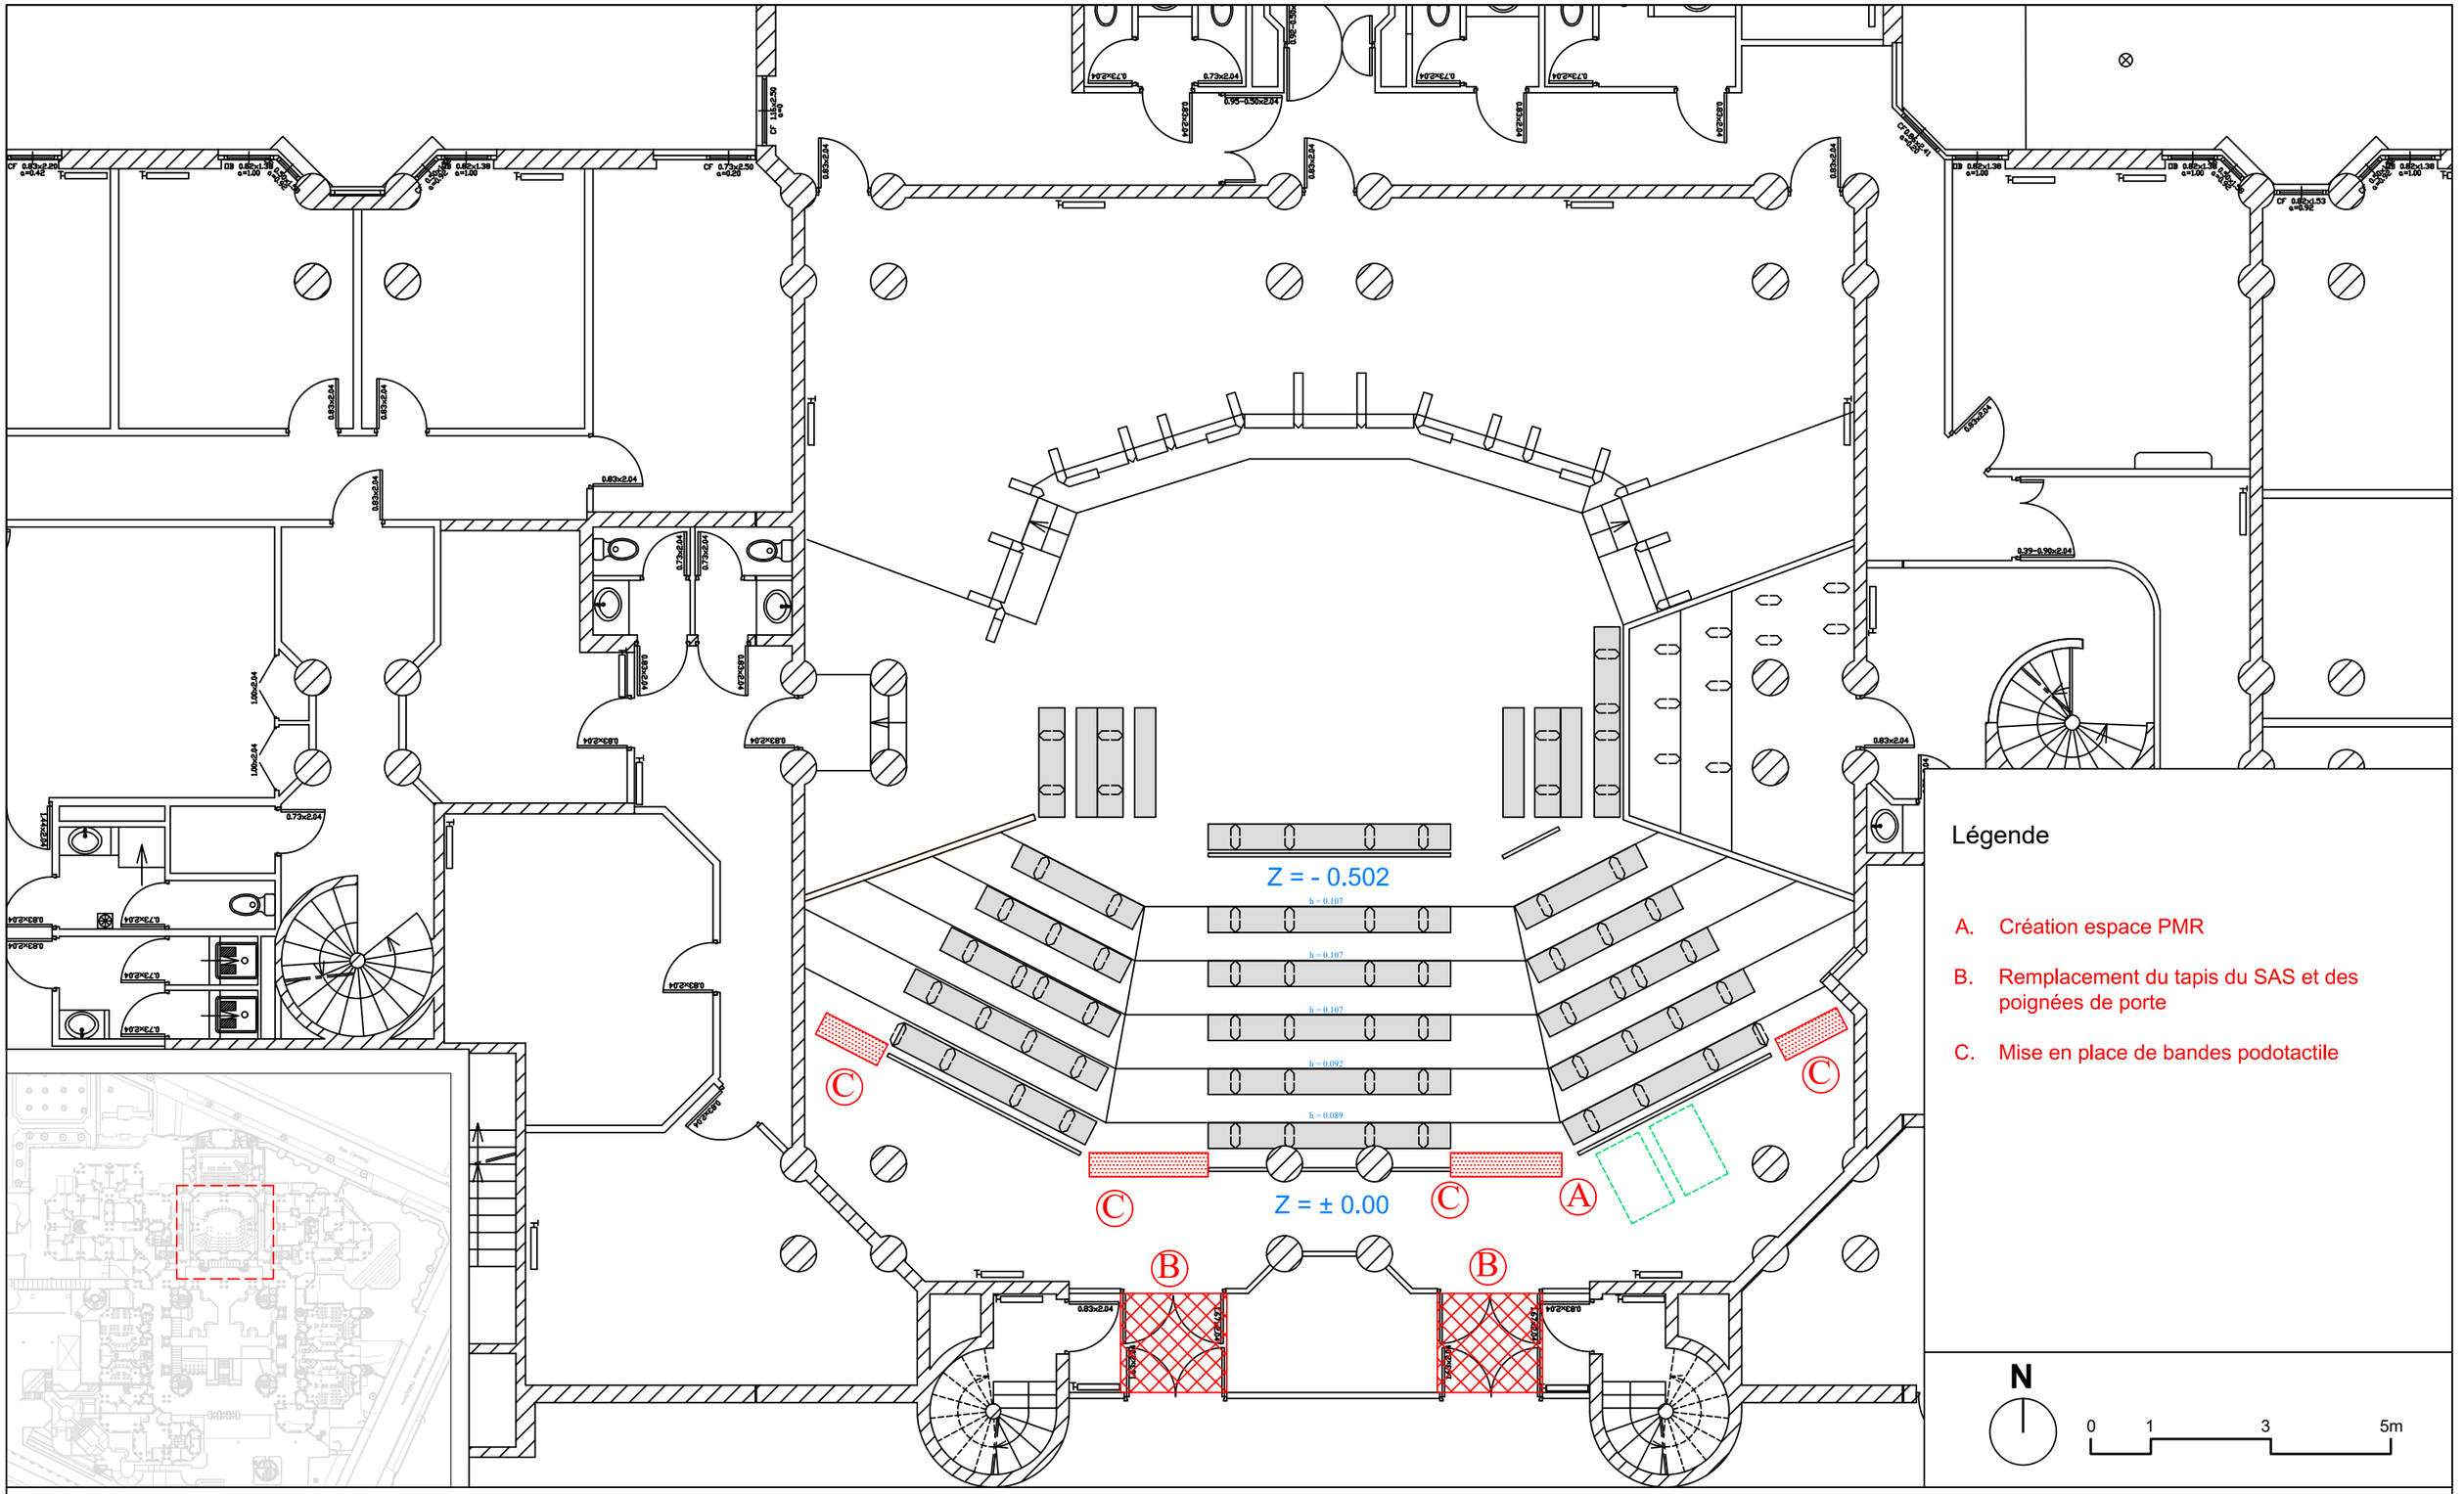

Légende

A. Création espace PMR

B. Remplacement du tapis du SAS et des poignées de porte

C. Mise en place de bandes podotactile

N

0 1 3 5m

Maitre d'oeuvre
LC Architectures
2, rue Paul Fort
75014 Paris

Maitre d'ouvrage
Ministère de la Justice
Département immobilier

Mise en accessibilité du tribunal judiciaire de Bobigny


173, avenue Paul Vaillant Couturier 93008 BOBIGNY

DCE

Plan projet
Salle d'assise 1 - Pas-perdus

Echelle : 1/100e

04/09/2026

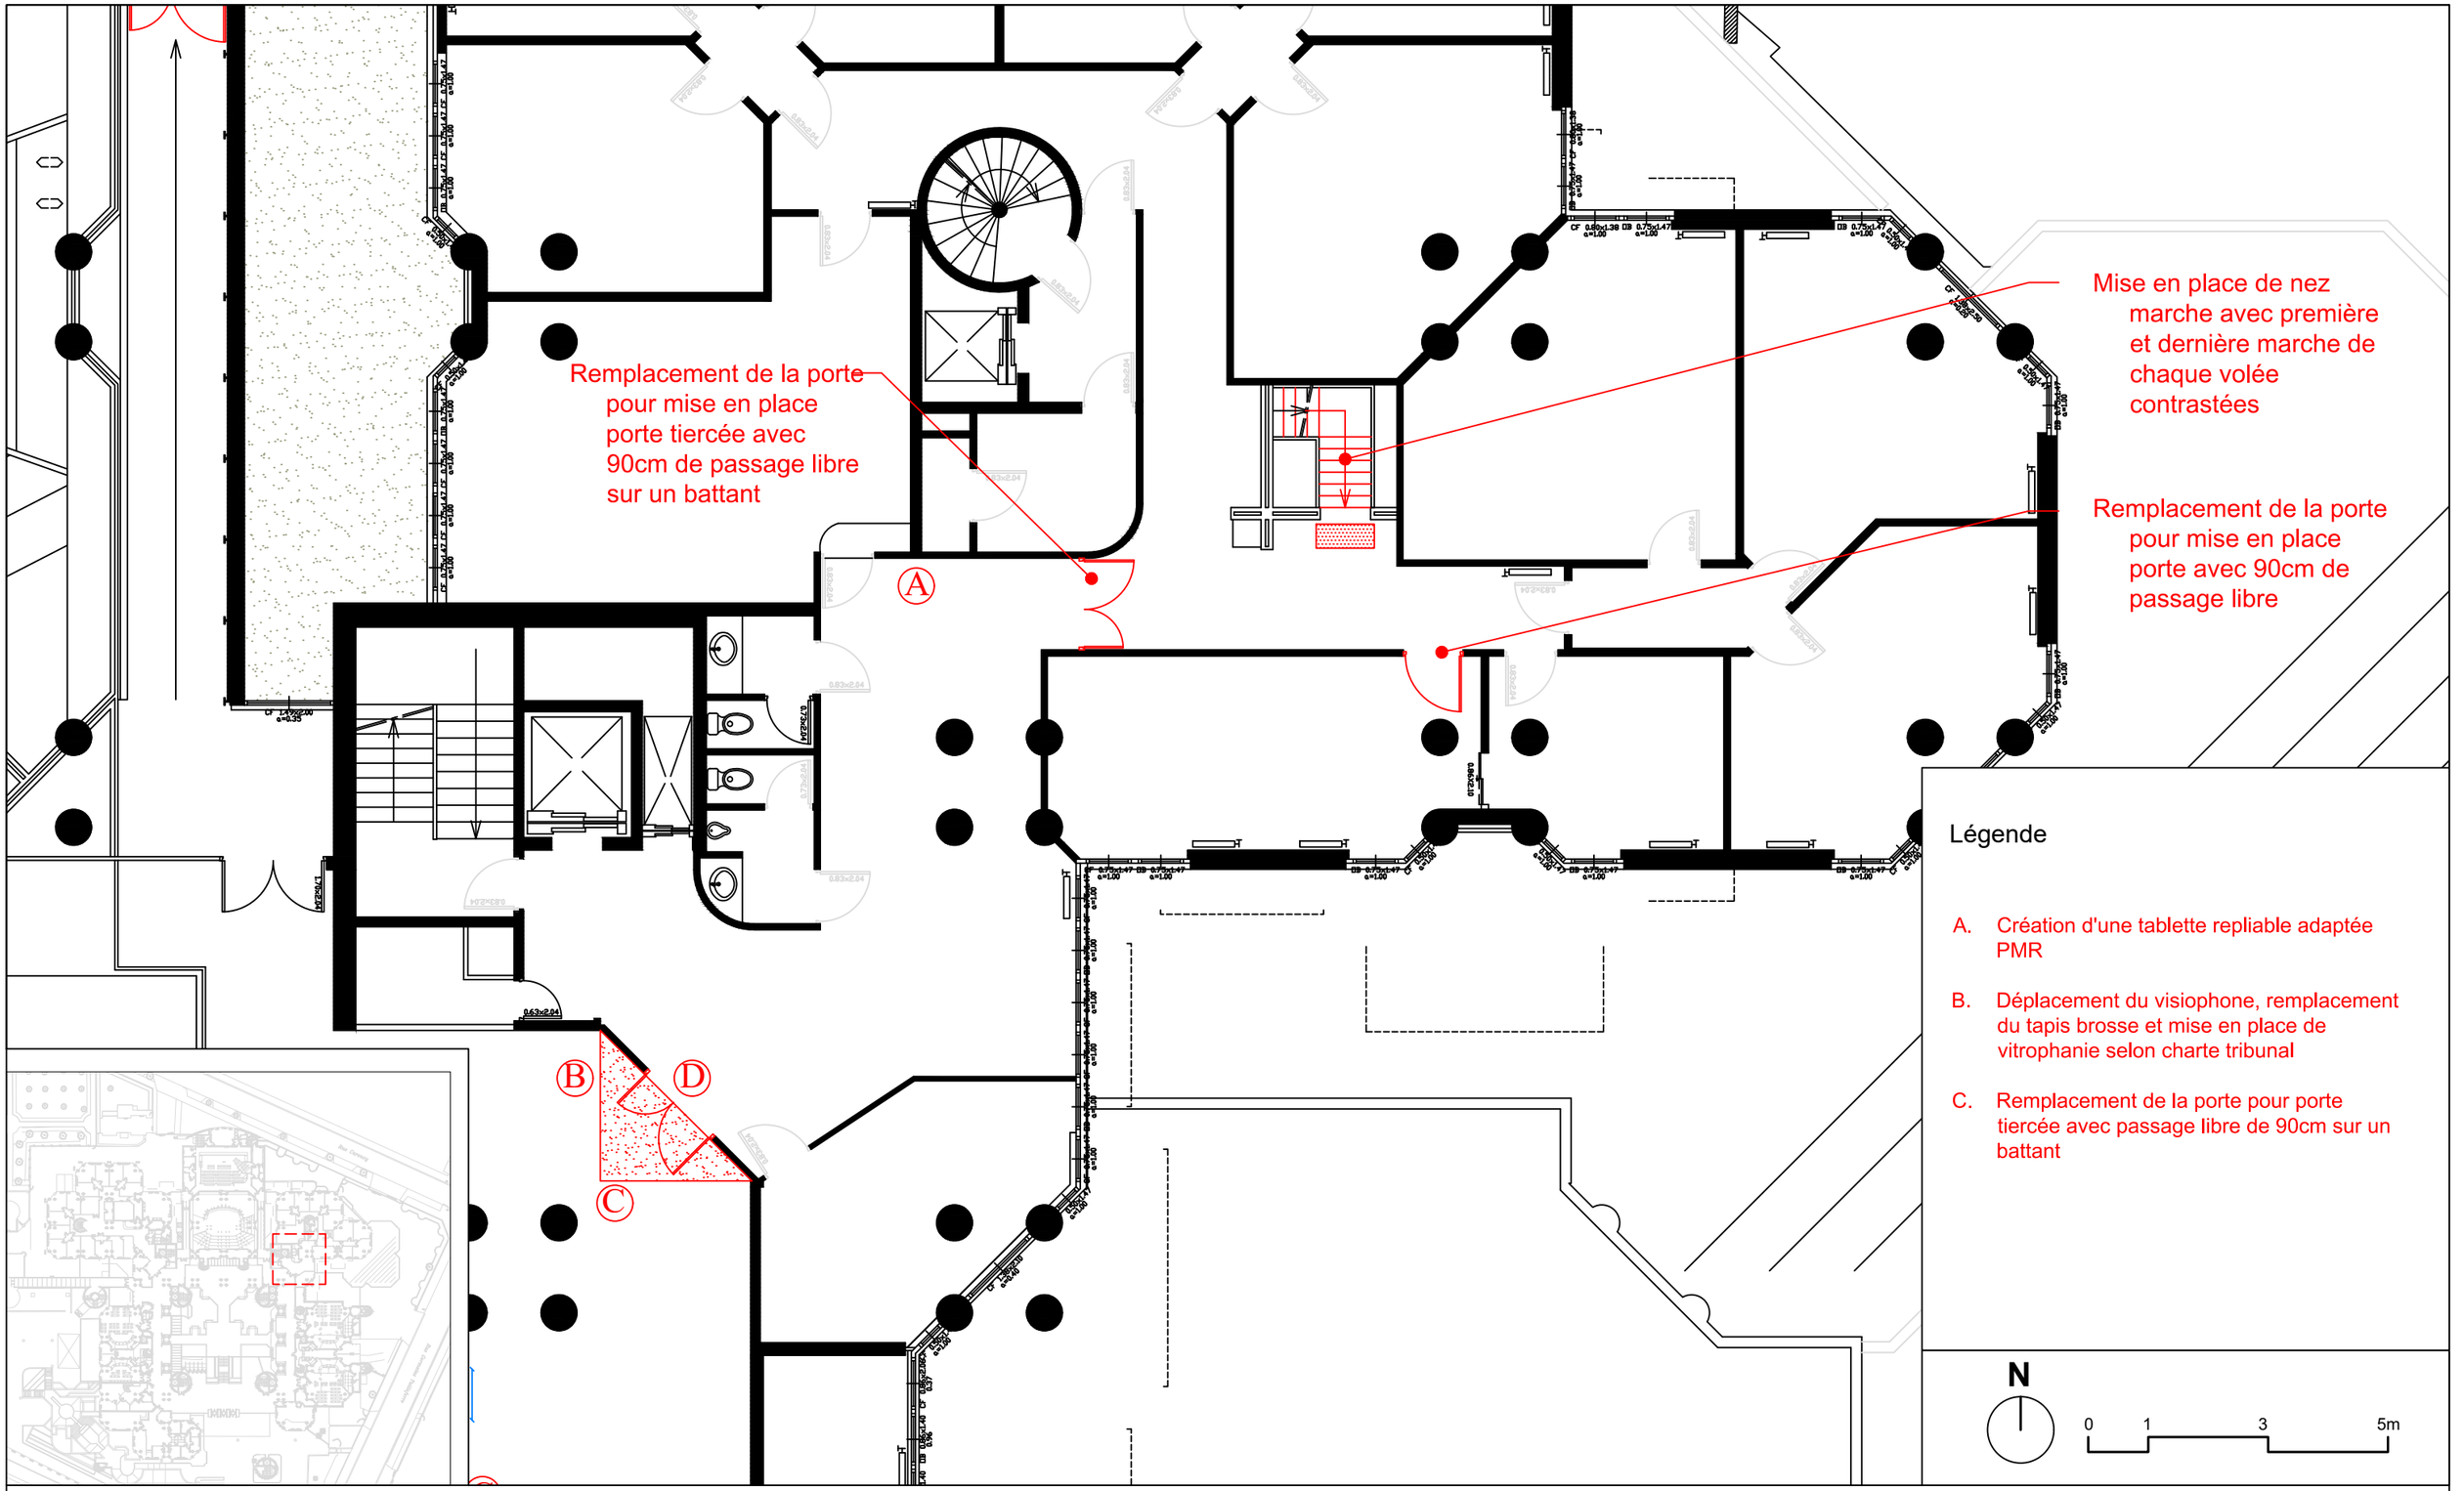

Légende

A. Création d'une tablette repliable adaptée PMR

B. Déplacement du visiophone, remplacement du tapis brosse et mise en place de vitrophanie selon charte tribunal

C. Remplacement de la porte pour porte tiercée avec passage libre de 90cm sur un battant

N

0 1 3 5m

LC ARCHITECTURES

Maitre d'oeuvre
LC Architectures
2, rue Paul Fort
75014 Paris

Maitre d'ouvrage
Ministère de la Justice
Département immobilier

Mise en accessibilité du tribunal judiciaire de Bobigny


173, avenue Paul Vaillant Couturier 93008 BOBIGNY

DCE

Plan projet
Espace d'instruction - Parvis

Echelle : 1/100e

04/09/2026

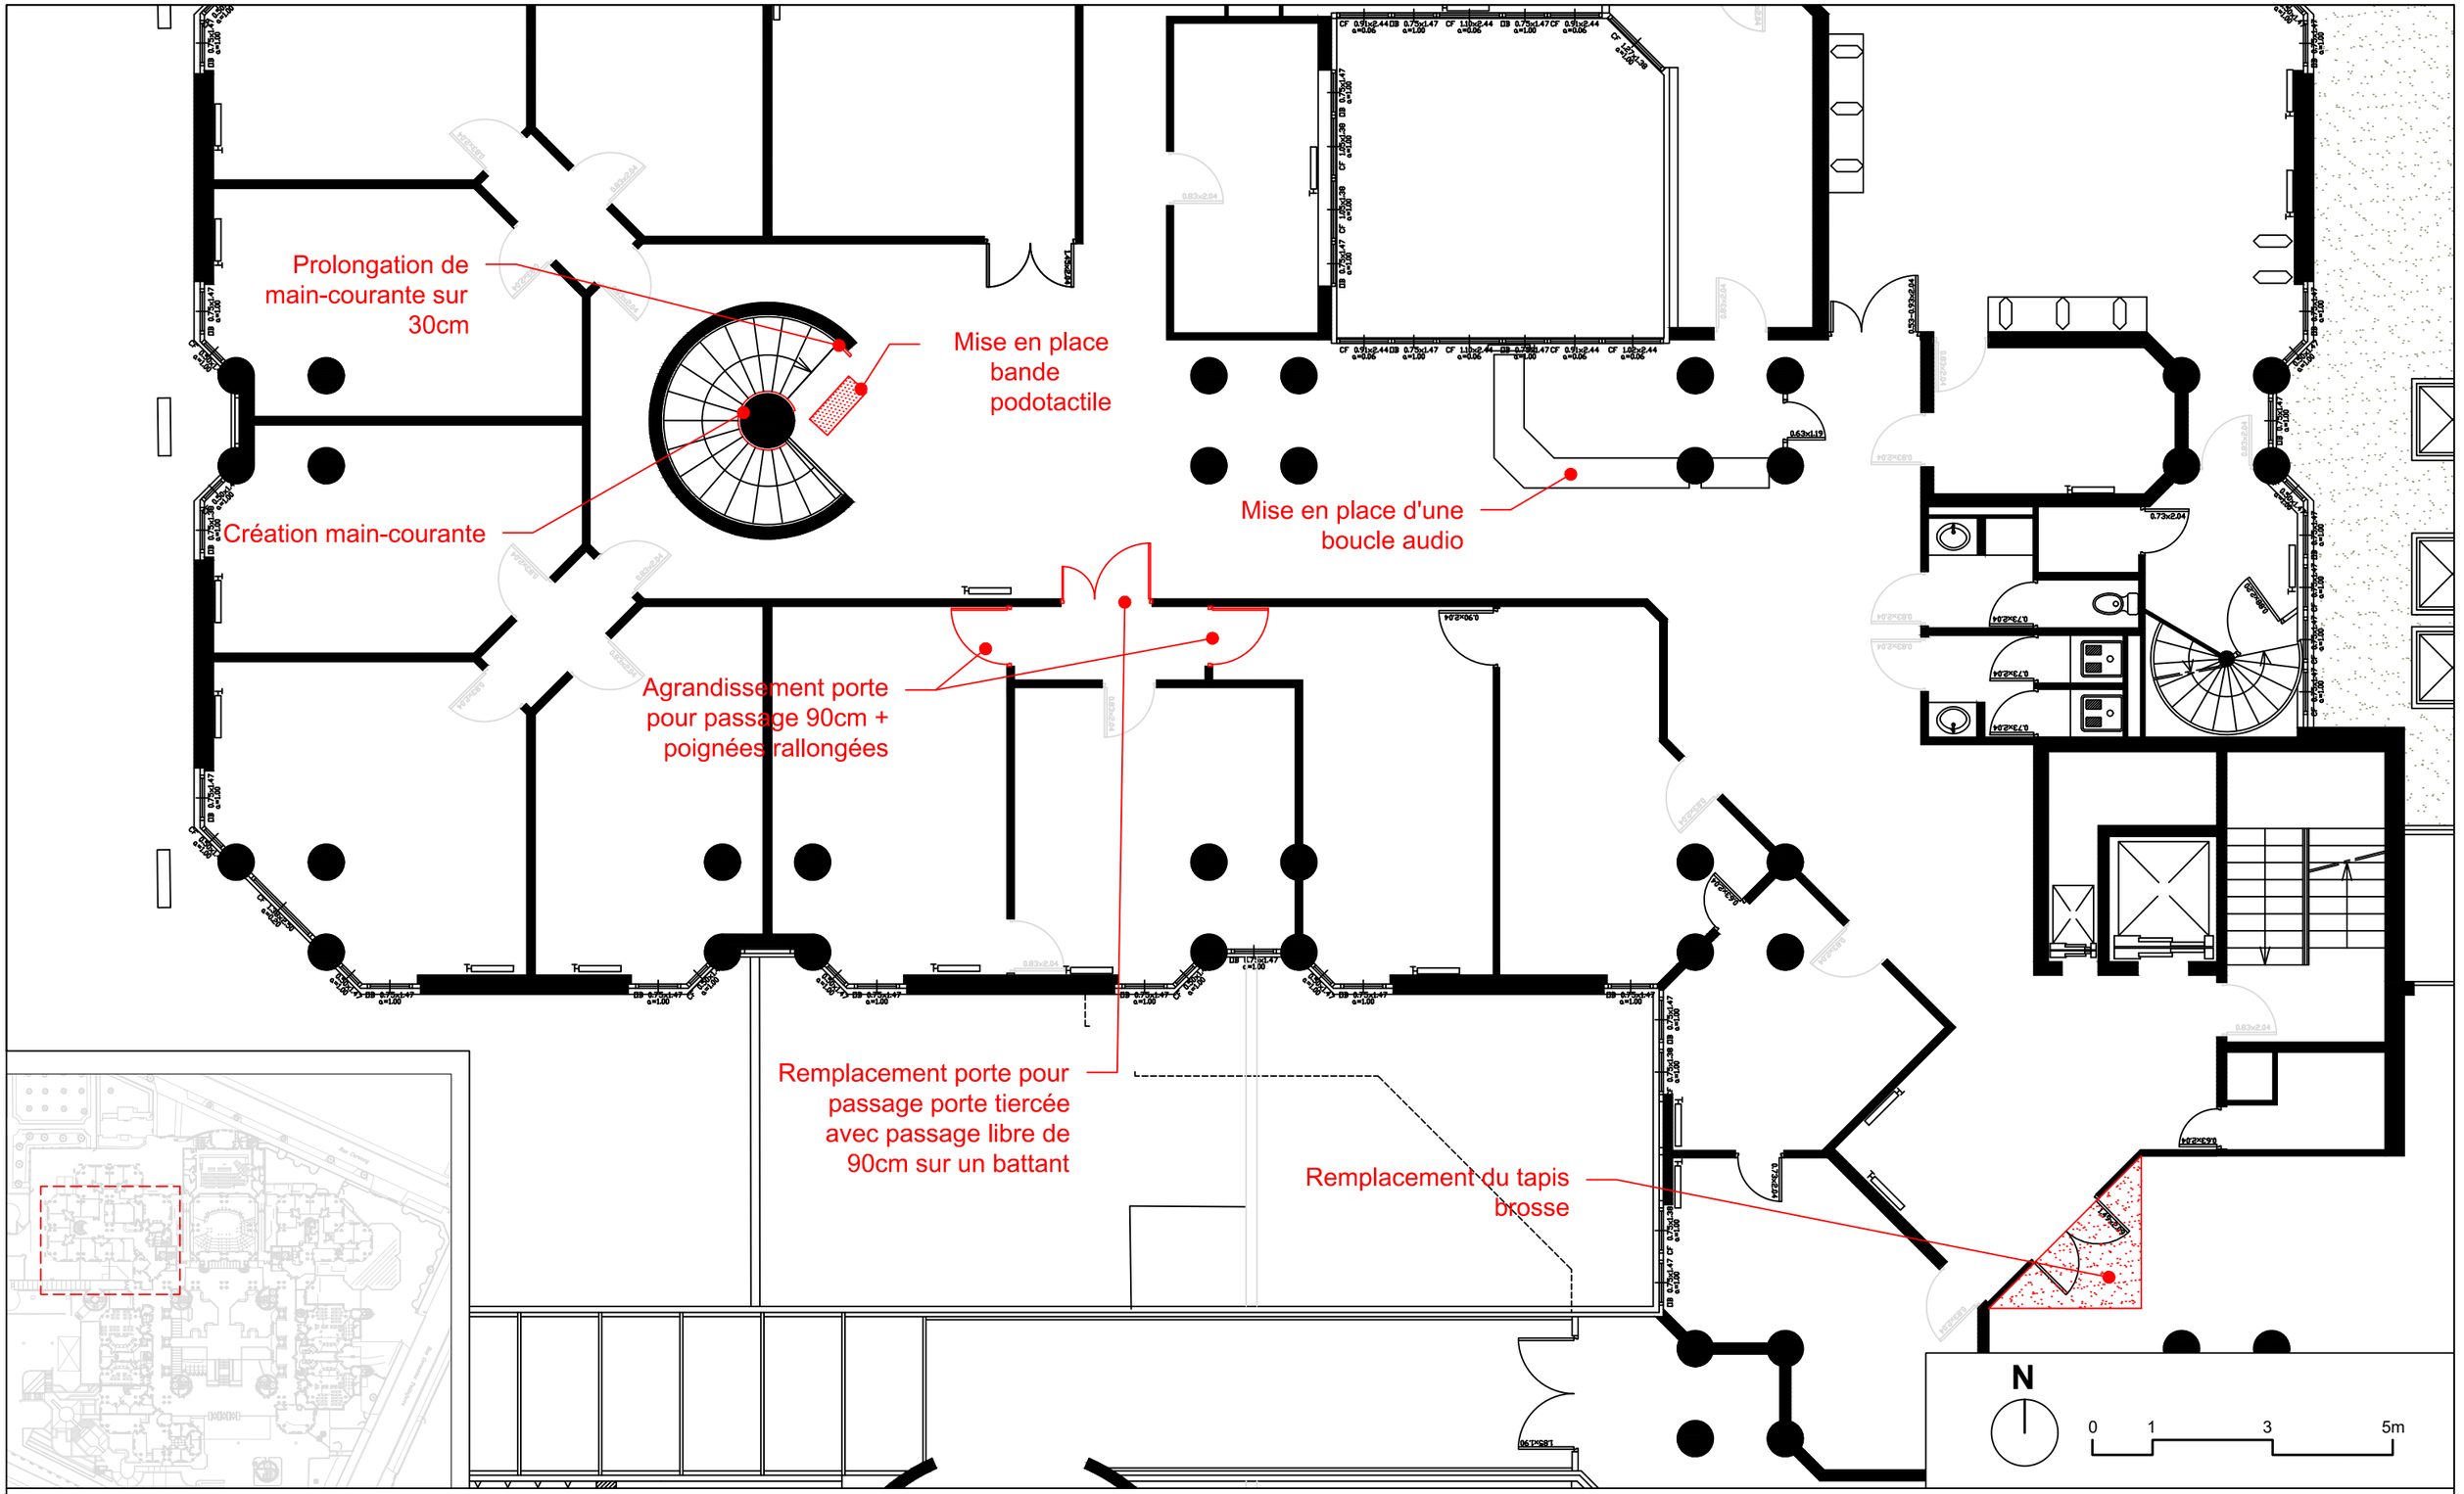

Maitre d'oeuvre
LC Architectures
2, rue Paul Fort
75014 Paris

Maitre d'ouvrage
Ministère de la Justice
Département immobilier

Mise en accessibilité du tribunal judiciaire de Bobigny


173, avenue Paul Vaillant Couturier 93008 BOBIGNY

DCE

Plan projet
Tribunal pour enfant - Parvis

Echelle : 1/100e

04/09/2026

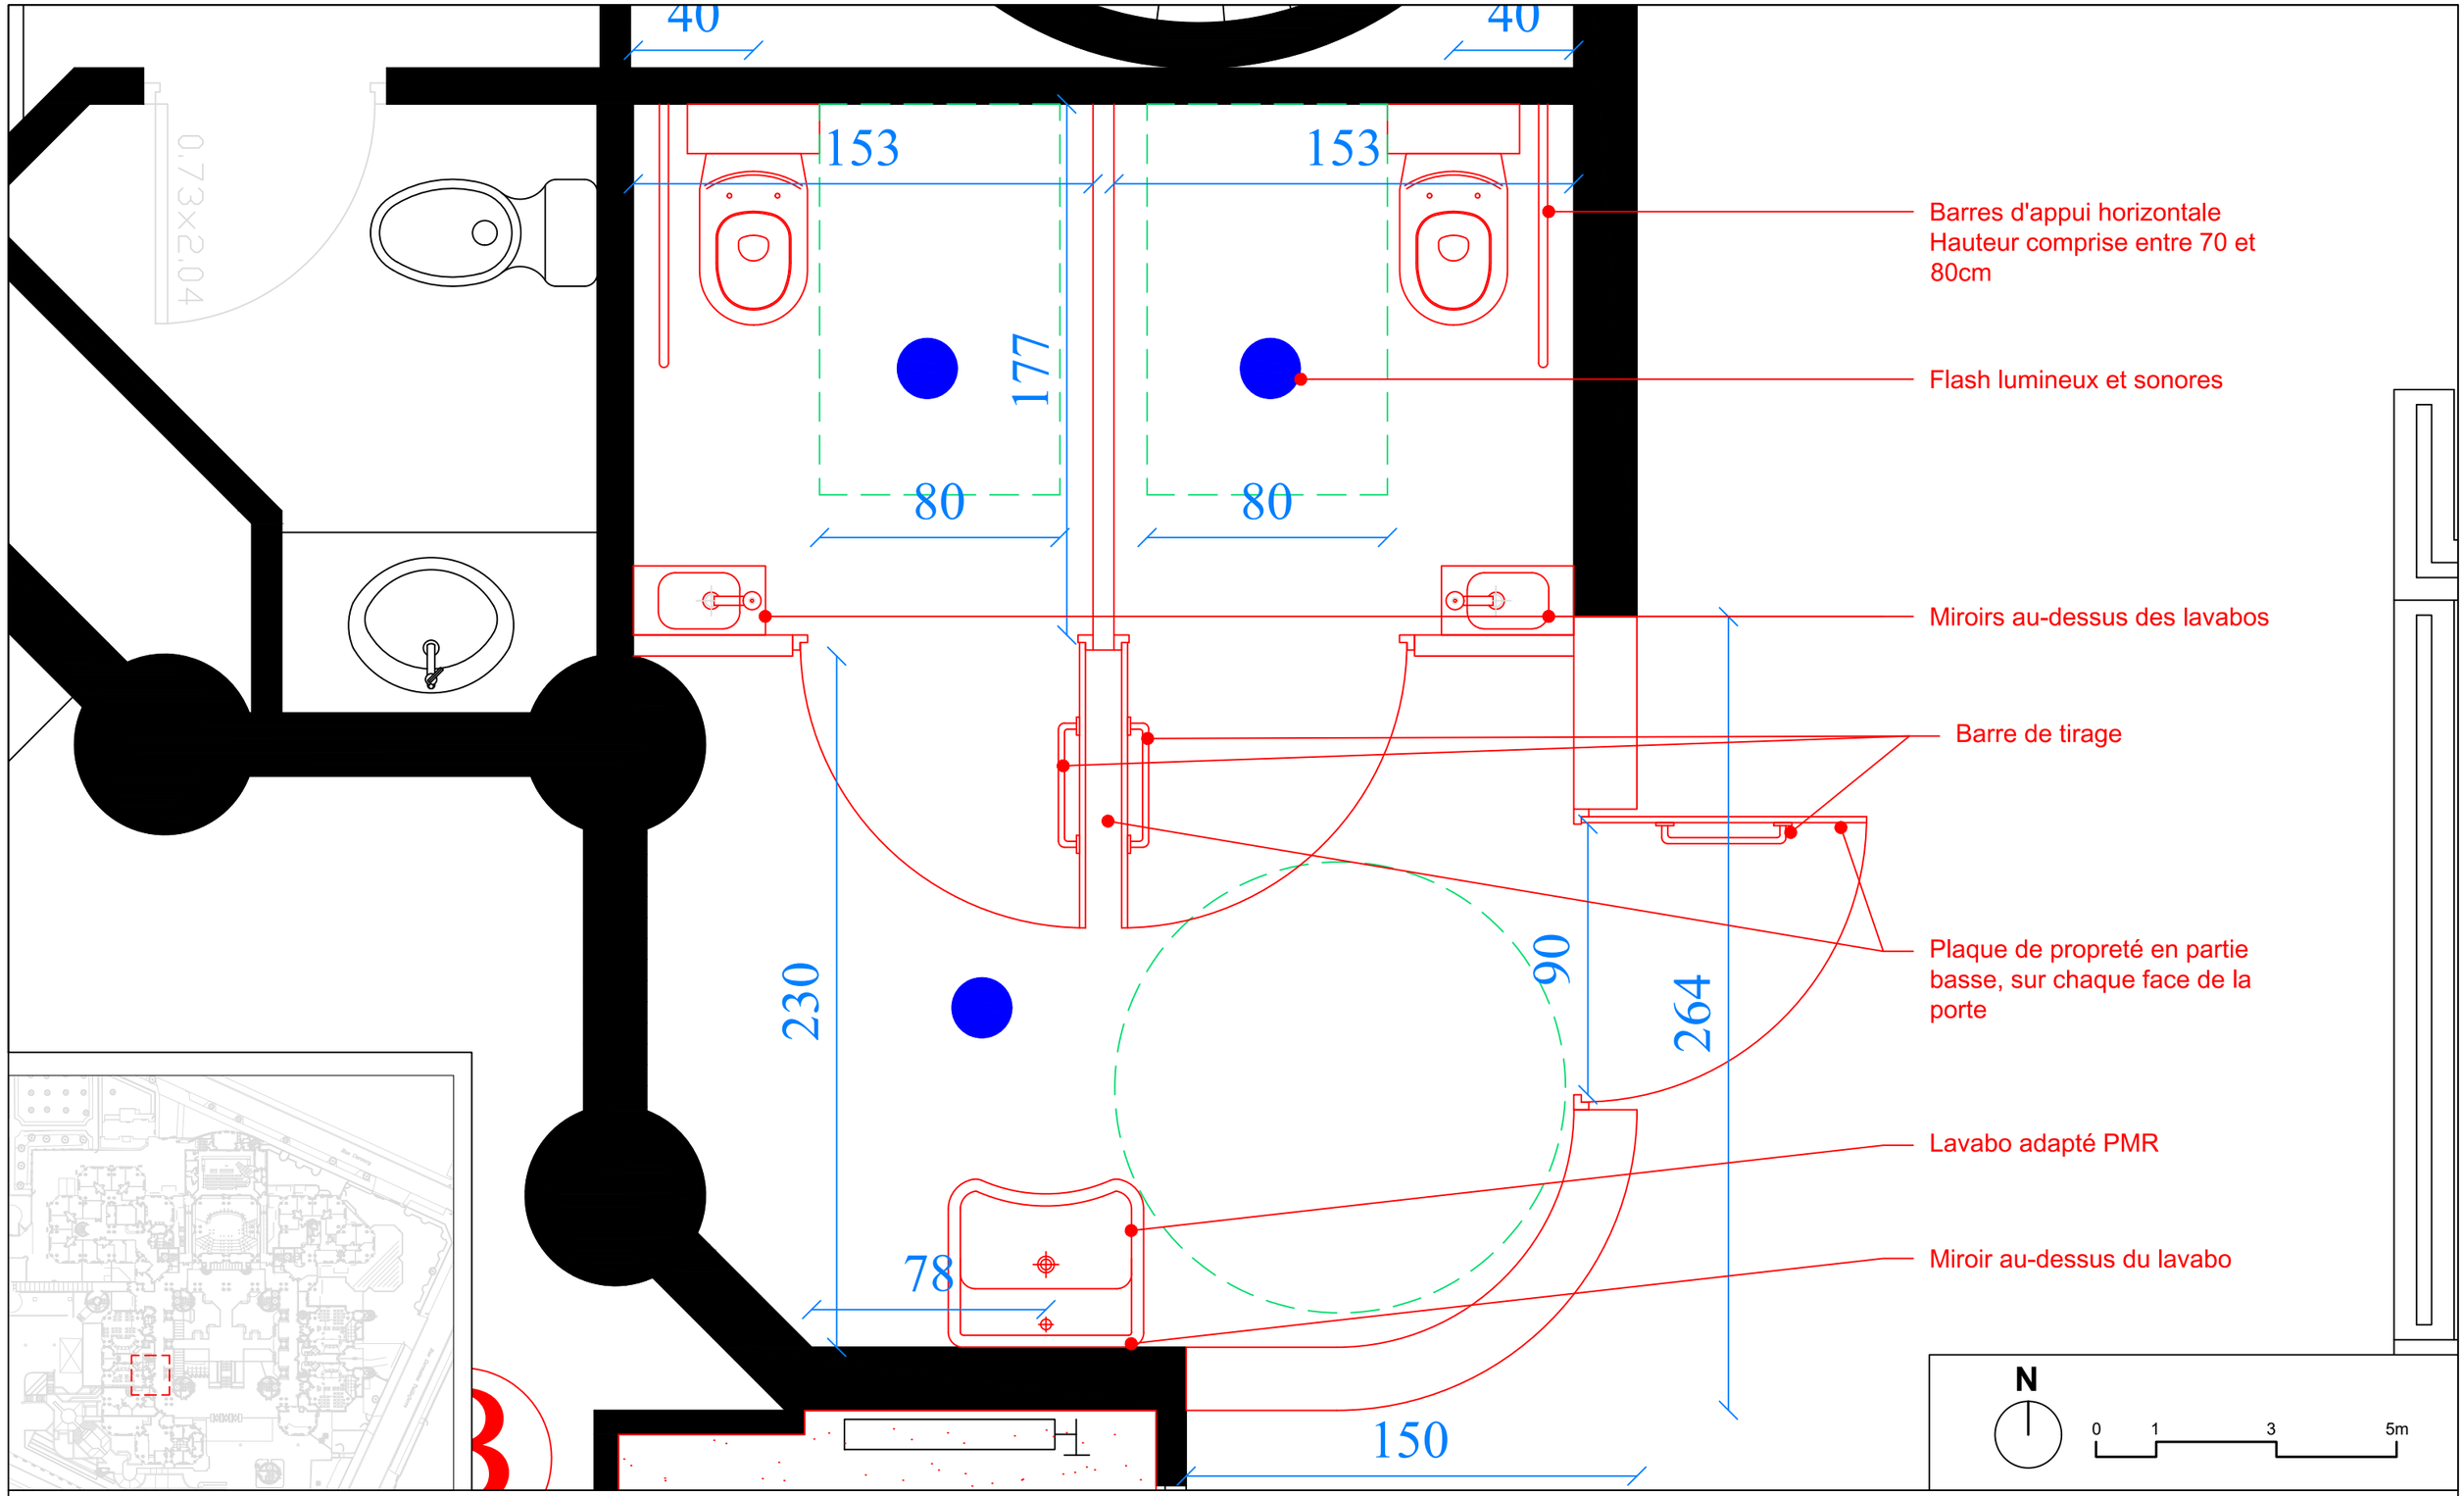

Maitre d'oeuvre
LC Architectures
2, rue Paul Fort
75014 Paris

Maitre d'ouvrage
Ministère de la Justice
Département immobilier

Mise en accessibilité du tribunal judiciaire de Bobigny


173, avenue Paul Vaillant Couturier 93008 BOBIGNY

DCE

Plan projet
Sanitaires - Parvis

Echelle : 1/20e

04/09/2026

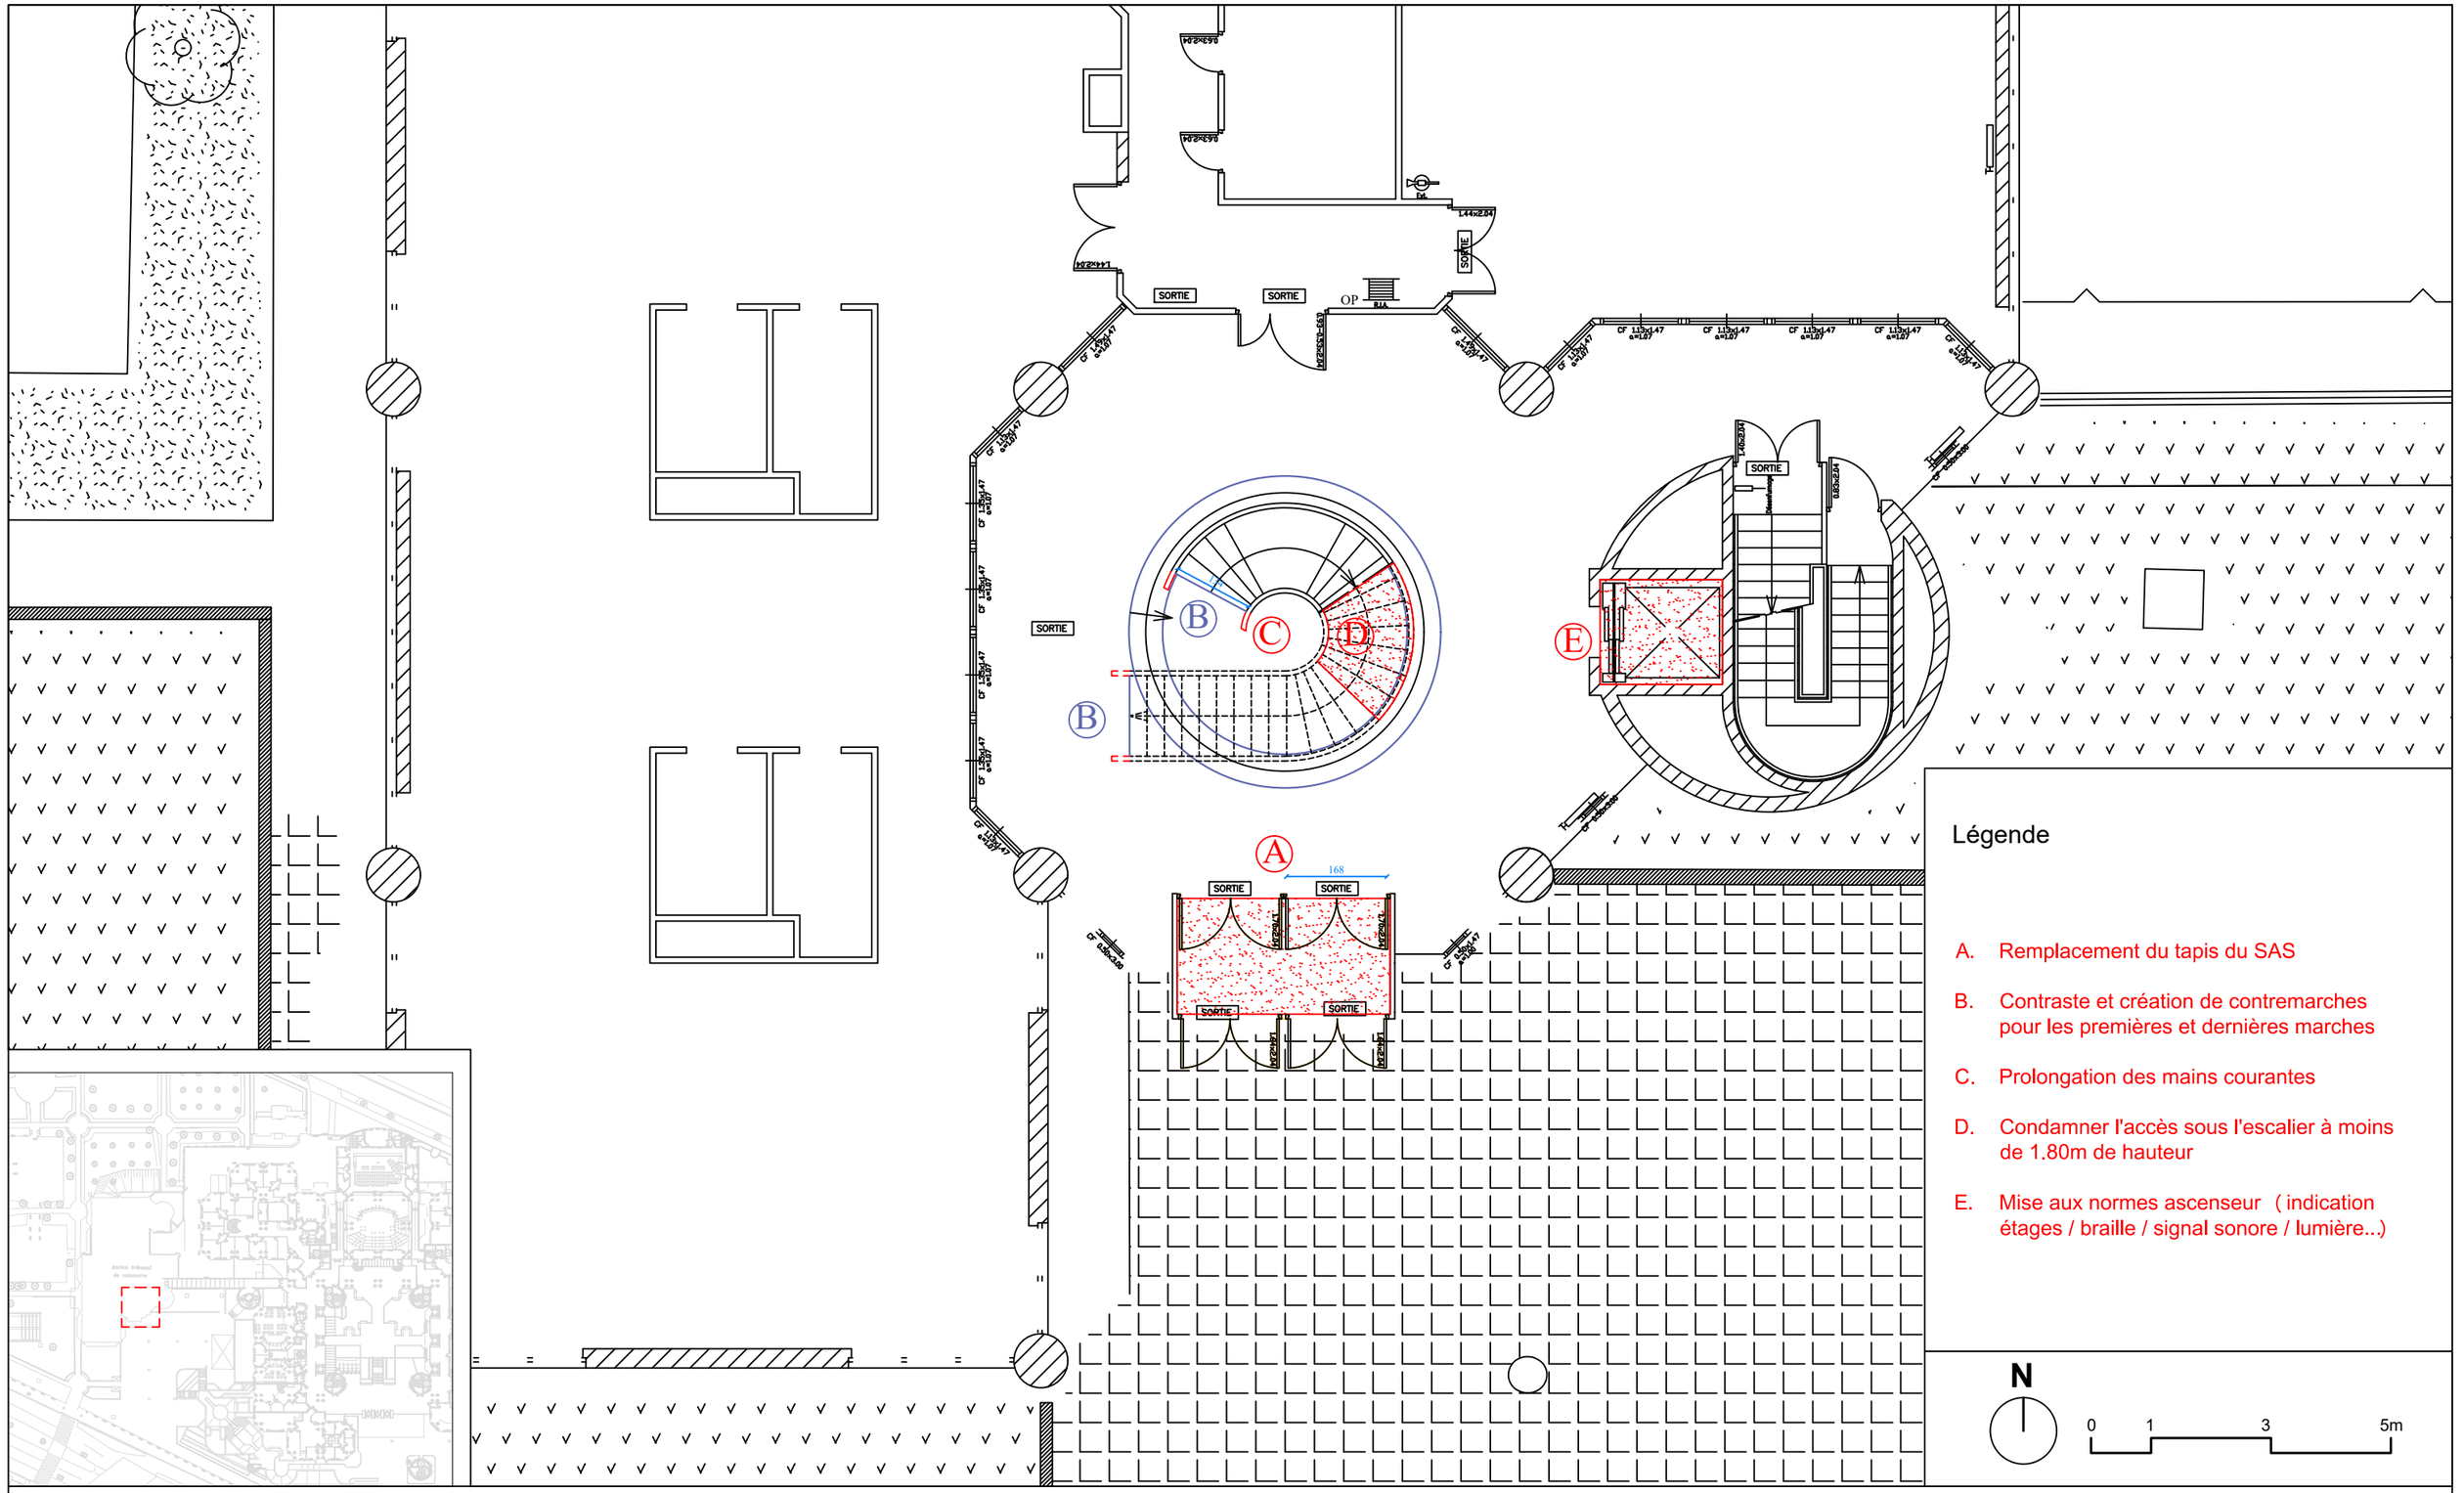

Légende

A. Remplacement du tapis du SAS

B. Contraste et création de contremarches pour les premières et dernières marches

C. Prolongation des mains courantes

D. Condamner l'accès sous l'escalier à moins de 1.80m de hauteur

E. Mise aux normes ascenseur (indication étages / braille / signal sonore / lumière...)

N

0 1 3 5m

Maitre d'oeuvre
LC Architectures
2, rue Paul Fort
75014 Paris

Maitre d'ouvrage
Ministère de la Justice
Département immobilier

Mise en accessibilité du tribunal judiciaire de Bobigny


173, avenue Paul Vaillant Couturier 93008 BOBIGNY

DCE

Plan projet
Ancien tribunal - Pas-perdus

Echelle : 1/100e

04/09/2026

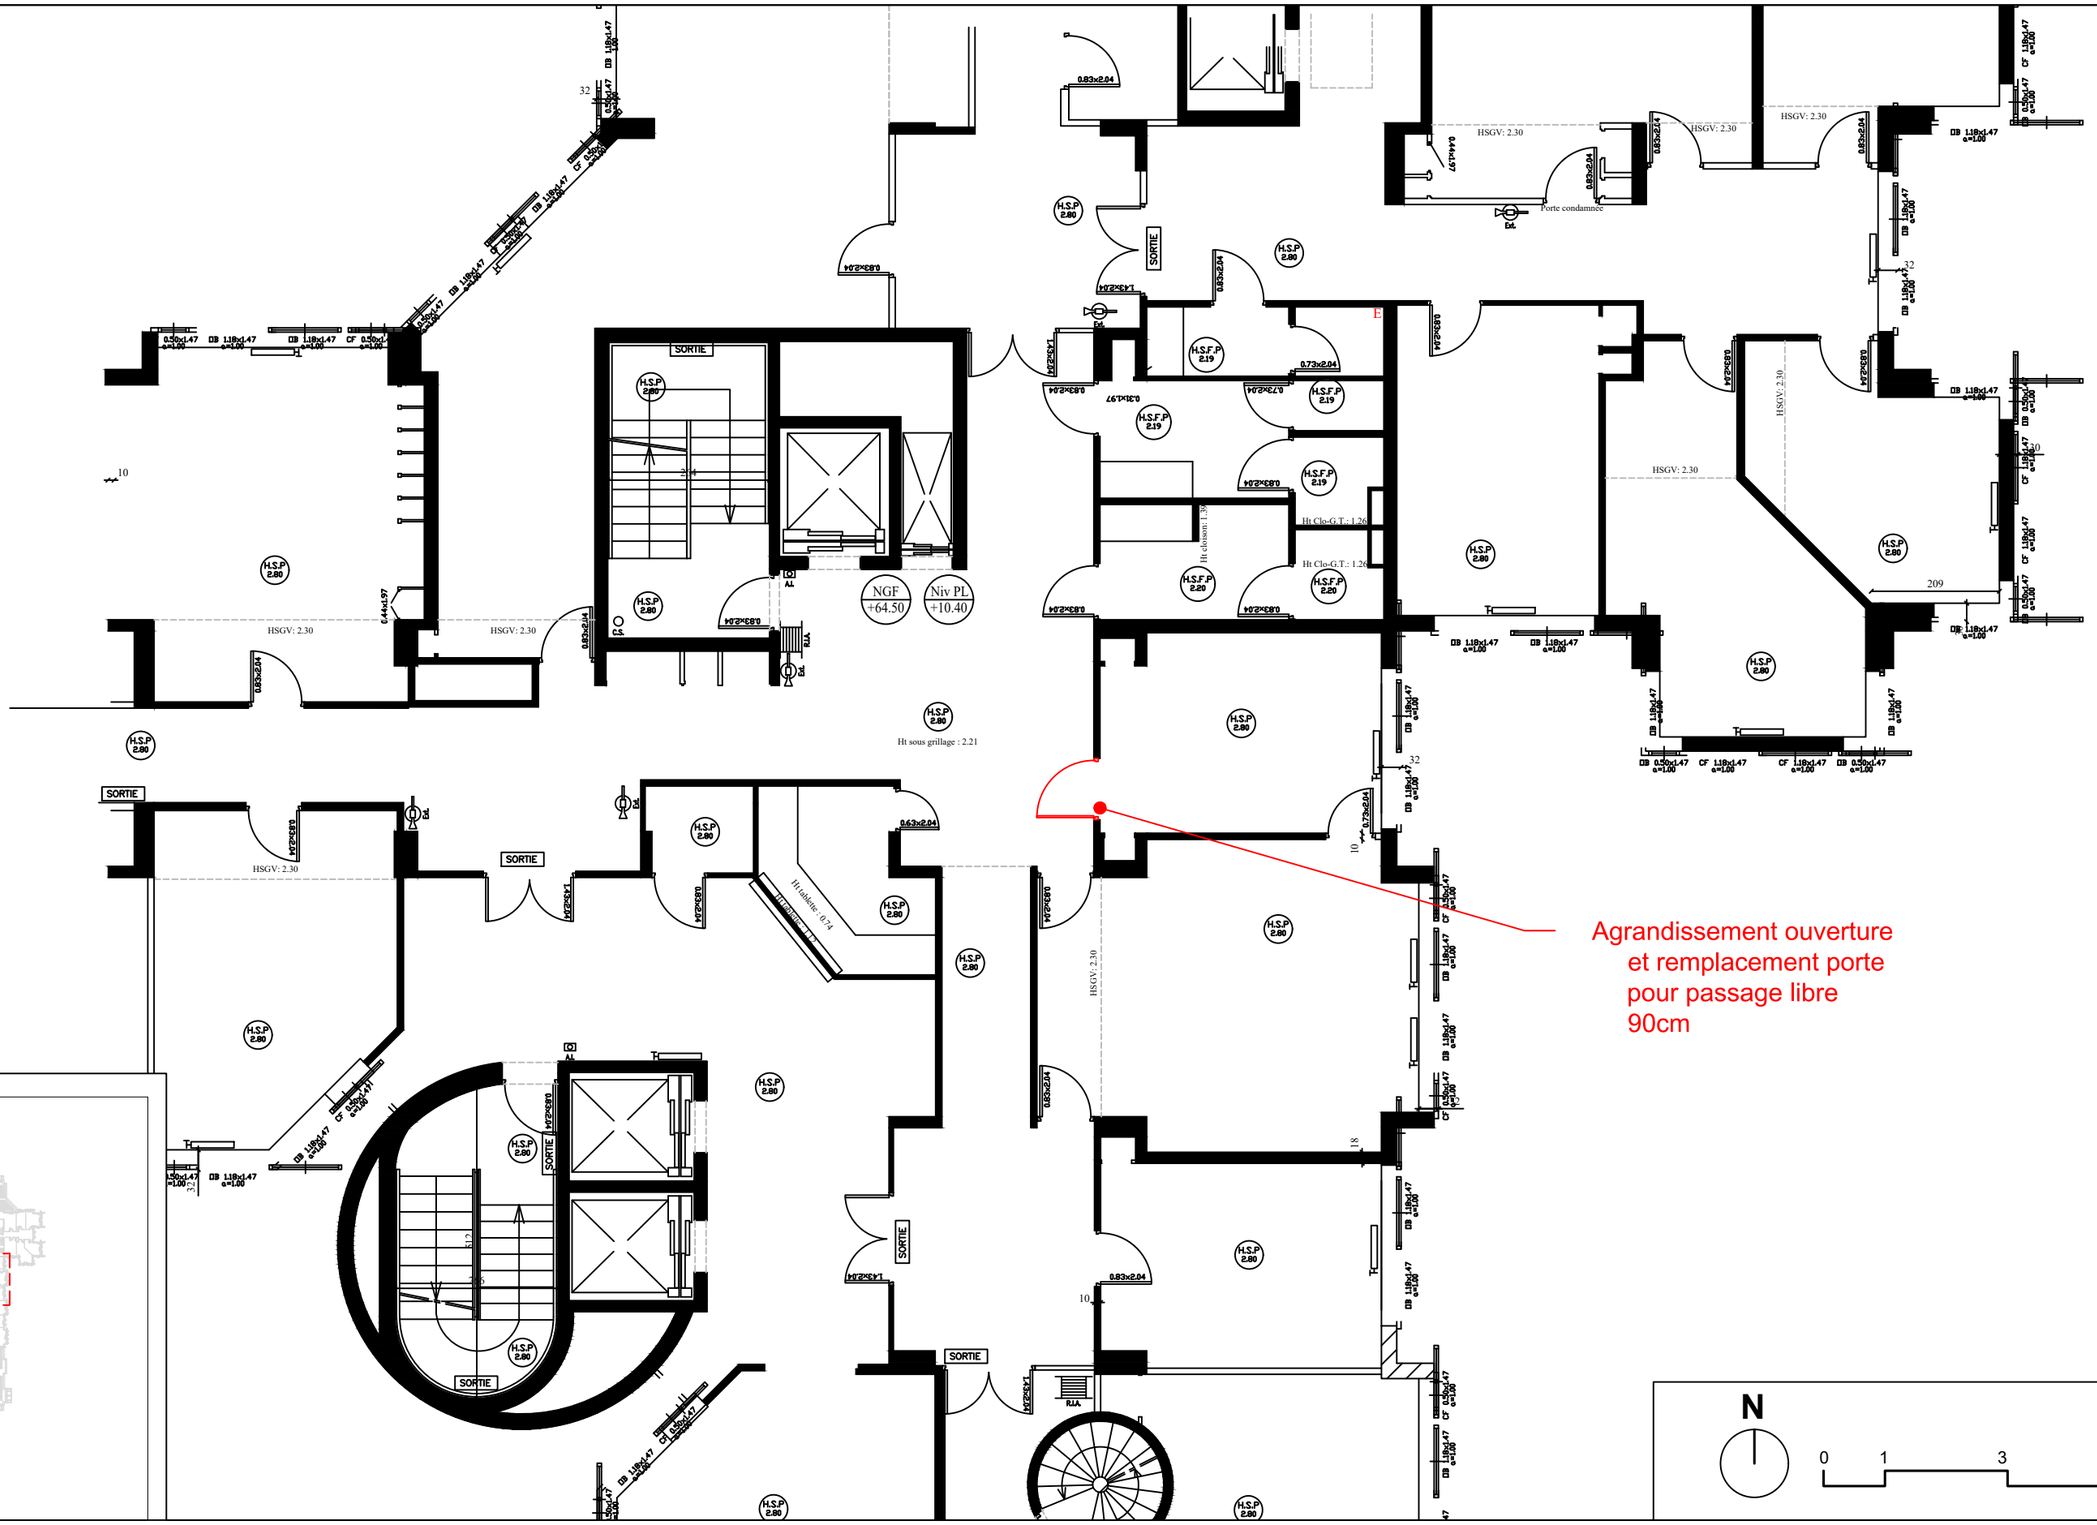

Maitre d'oeuvre
LC Architectures
2, rue Paul Fort
75014 Paris

Maitre d'ouvrage
Ministère de la Justice
Département immobilier

Mise en accessibilité du tribunal judiciaire de Bobigny


173, avenue Paul Vaillant Couturier 93008 BOBIGNY

DCE

Plan projet
Bureau - R+2

Echelle : 1/100e

04/09/2026

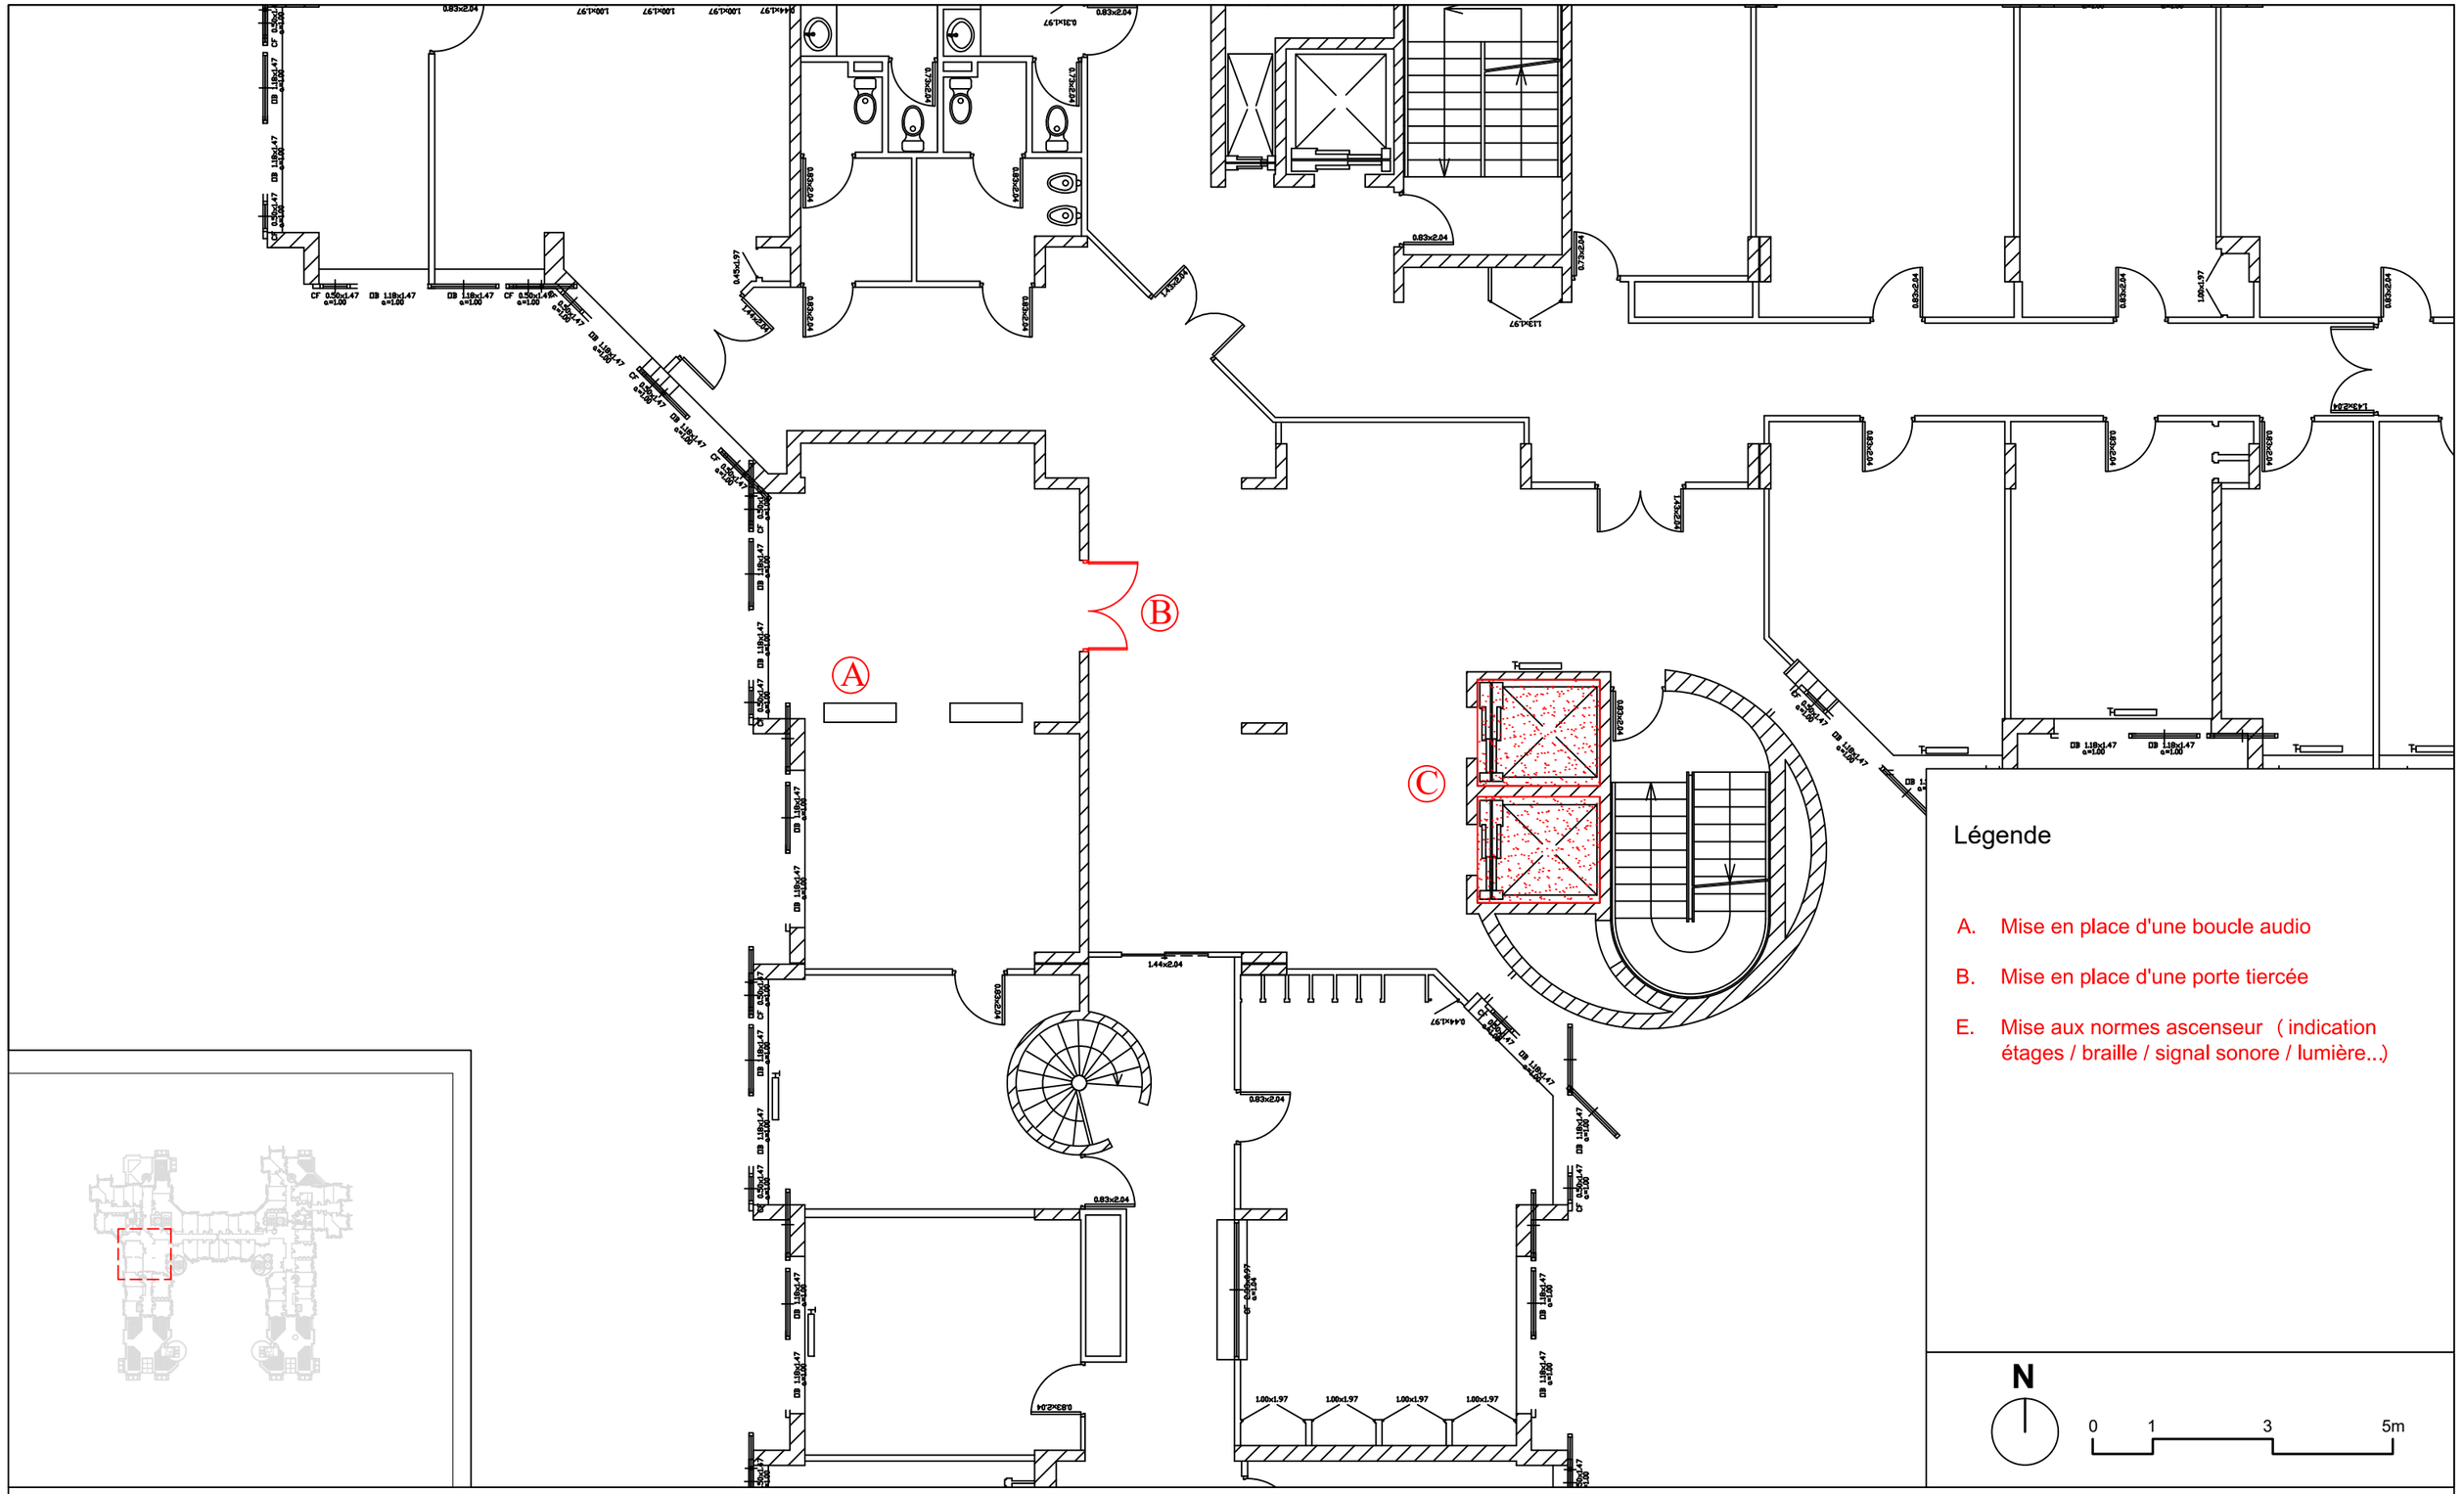

Légende

A. Mise en place d'une boucle audio

B. Mise en place d'une porte tiercée

E. Mise aux normes ascenseur (indication étages / braille / signal sonore / lumière...)

N

0 1 3 5m

Maitre d'oeuvre
LC Architectures
2, rue Paul Fort
75014 Paris

Maitre d'ouvrage
Ministère de la Justice
Département immobilier

Mise en accessibilité du tribunal judiciaire de Bobigny


173, avenue Paul Vaillant Couturier 93008 BOBIGNY

DCE

Plan projet
Salle d'audience n°8 - R+3

Echelle : 1/100e

04/09/2026

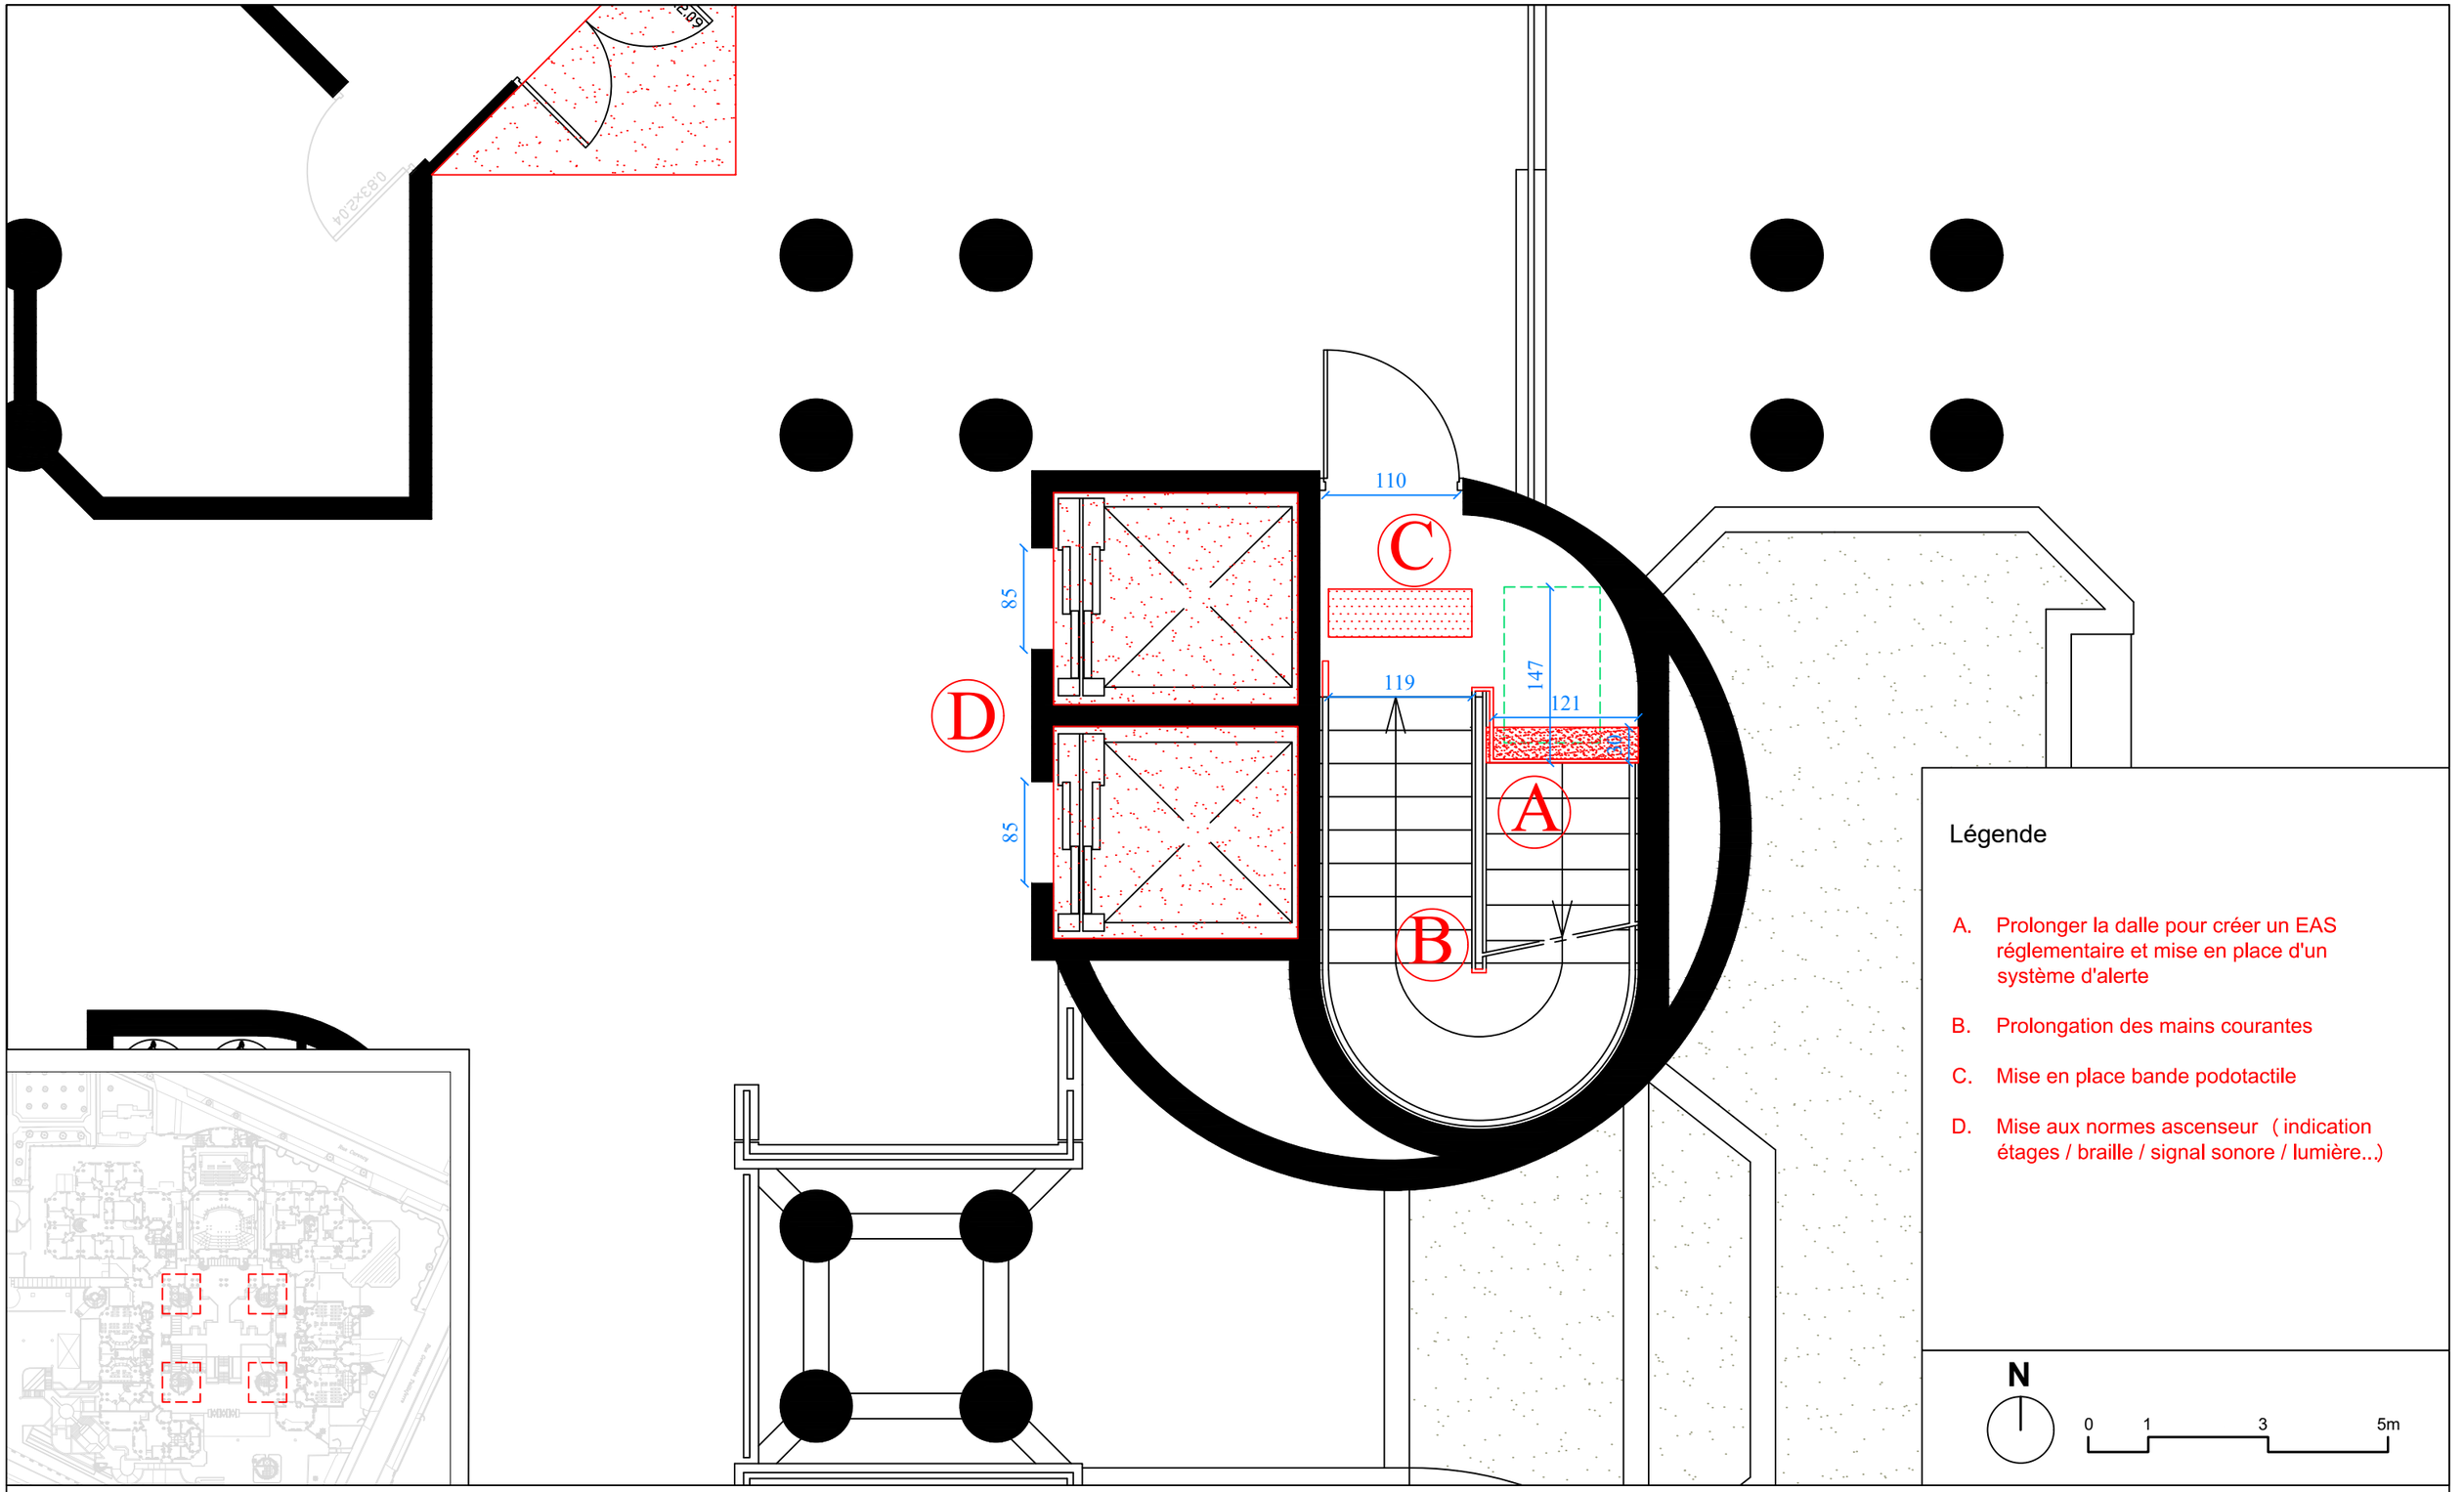

Légende

A. Prolonger la dalle pour créer un EAS réglementaire et mise en place d'un système d'alerte

B. Prolongation des mains courantes

C. Mise en place bande podotactile

D. Mise aux normes ascenseur (indication étages / braille / signal sonore / lumière..)

N

0 1 3 5m

Maitre d'oeuvre
LC Architectures
2, rue Paul Fort
75014 Paris

Maitre d'ouvrage
Ministère de la Justice
Département immobilier

Mise en accessibilité du tribunal judiciaire de Bobigny


173, avenue Paul Vaillant Couturier 93008 BOBIGNY


DCE

Plan projet
Circulations verticales

Echelle : 1/100e

04/09/2026

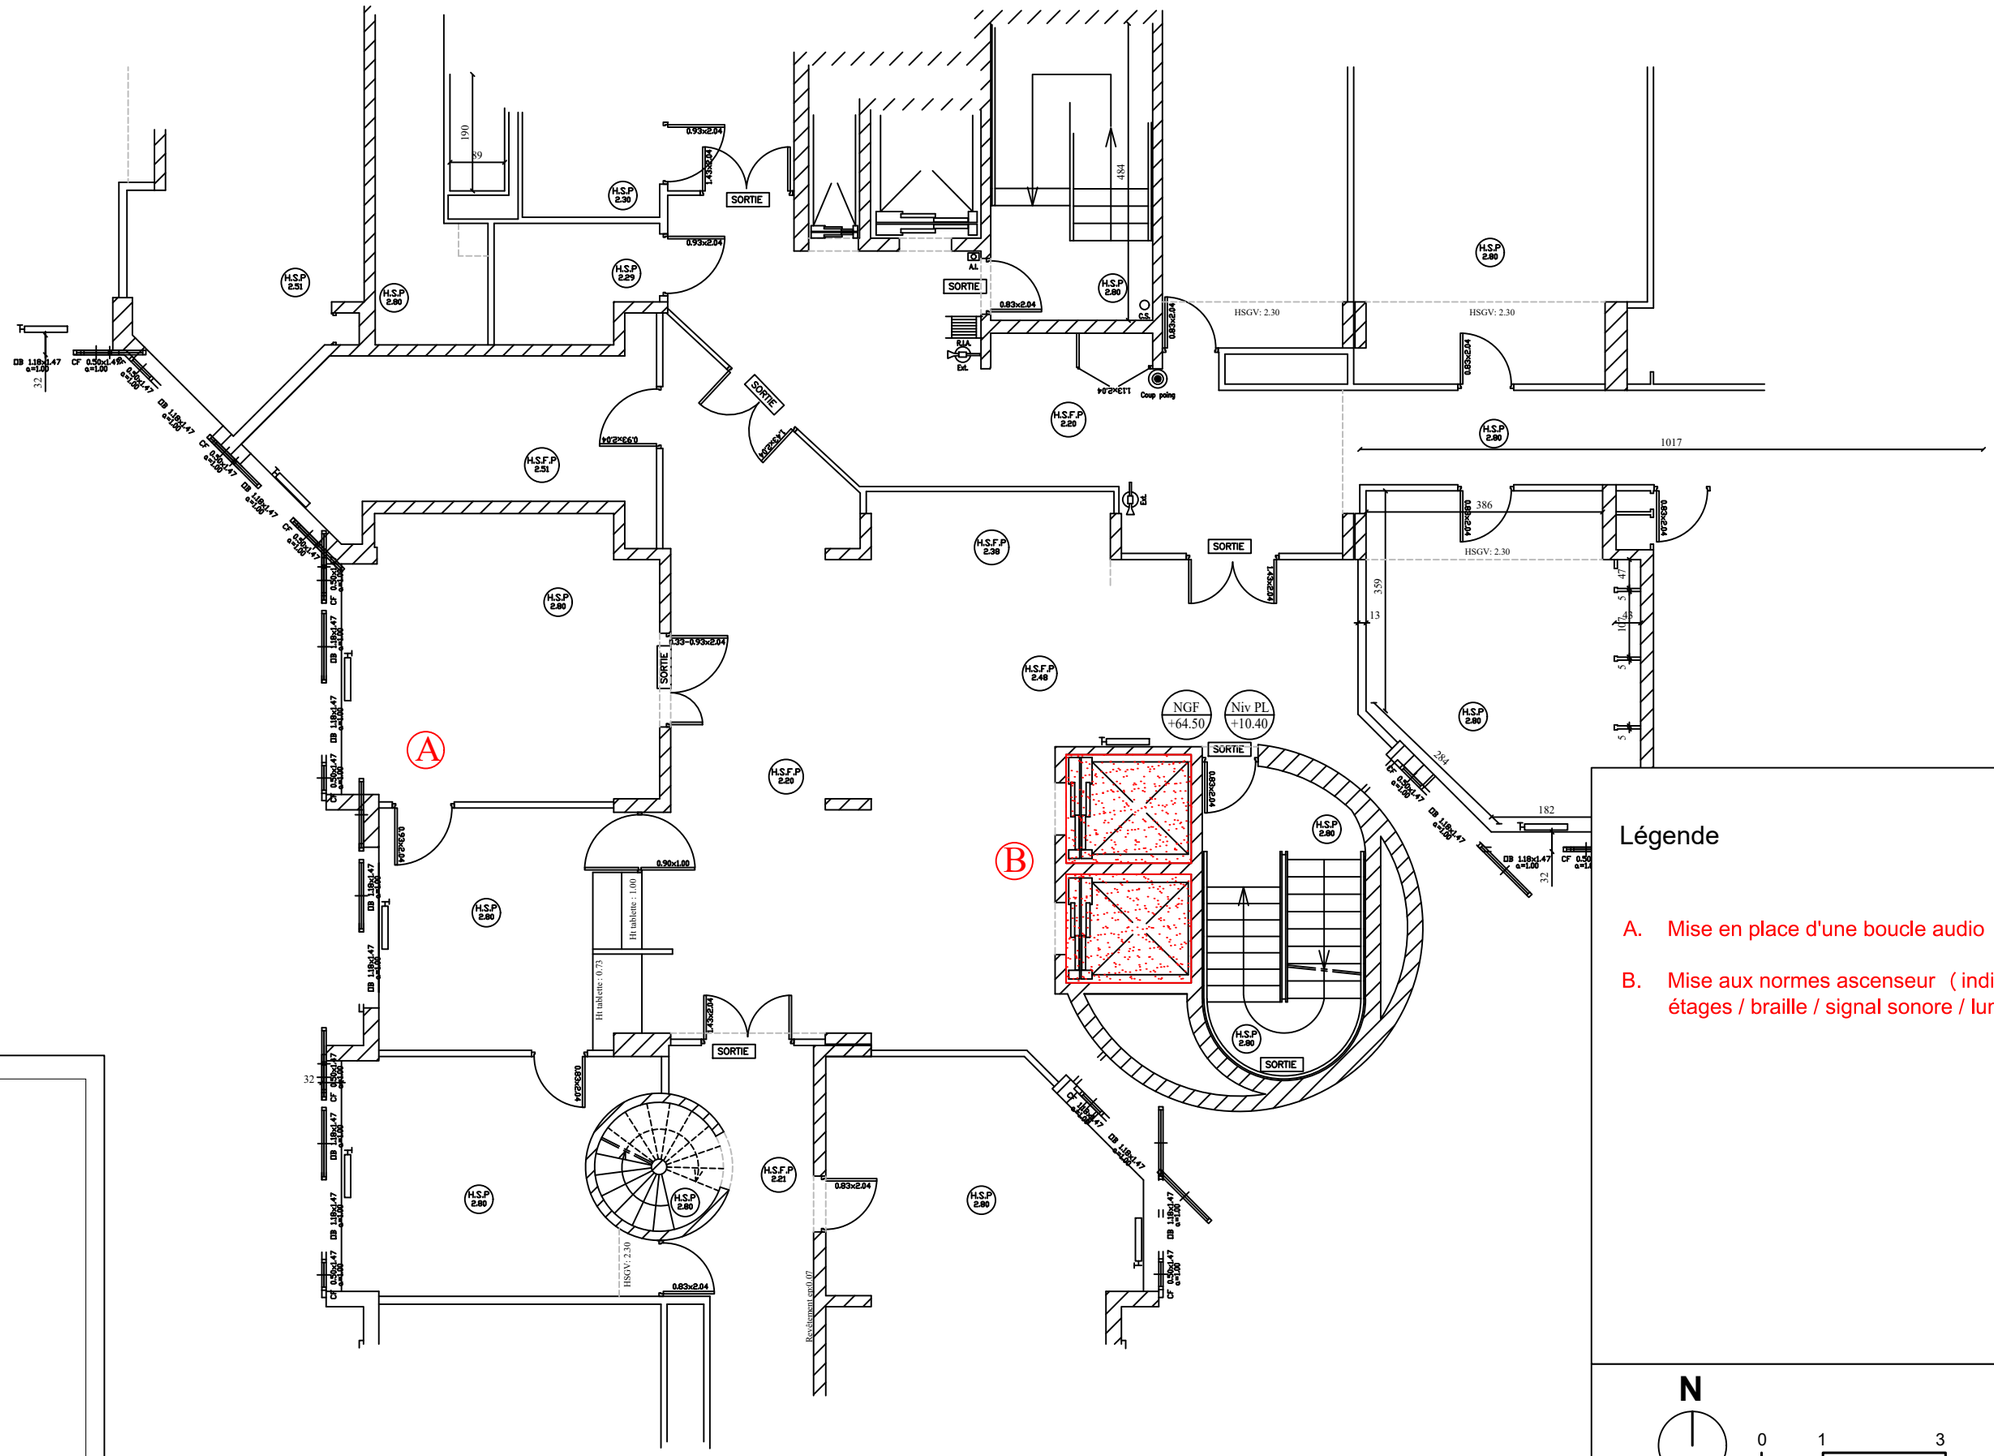

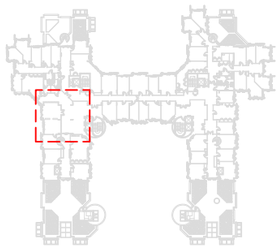

Légende

A. Mise en place d'une boucle audio

B. Mise aux normes ascenseur (indication étages / braille / signal sonore / lumière...)

N

0 1 3 5m

Maitre d'oeuvre
LC Architectures
2, rue Paul Fort
75014 Paris

Maitre d'ouvrage
Ministère de la Justice
Département immobilier

Mise en accessibilité du tribunal judiciaire de Bobigny

173, avenue Paul Vaillant Couturier 93008 BOBIGNY

DCE

Plan projet
Salle d'audience n°7 - R+2

Echelle : 1/100e

04/09/2026