
Site TONTOUTA - GENDARMERIE - EXTENSION BÂTIMENT

Affaire A2-AF25-0389-1B


PLAN DE LOCALISATION

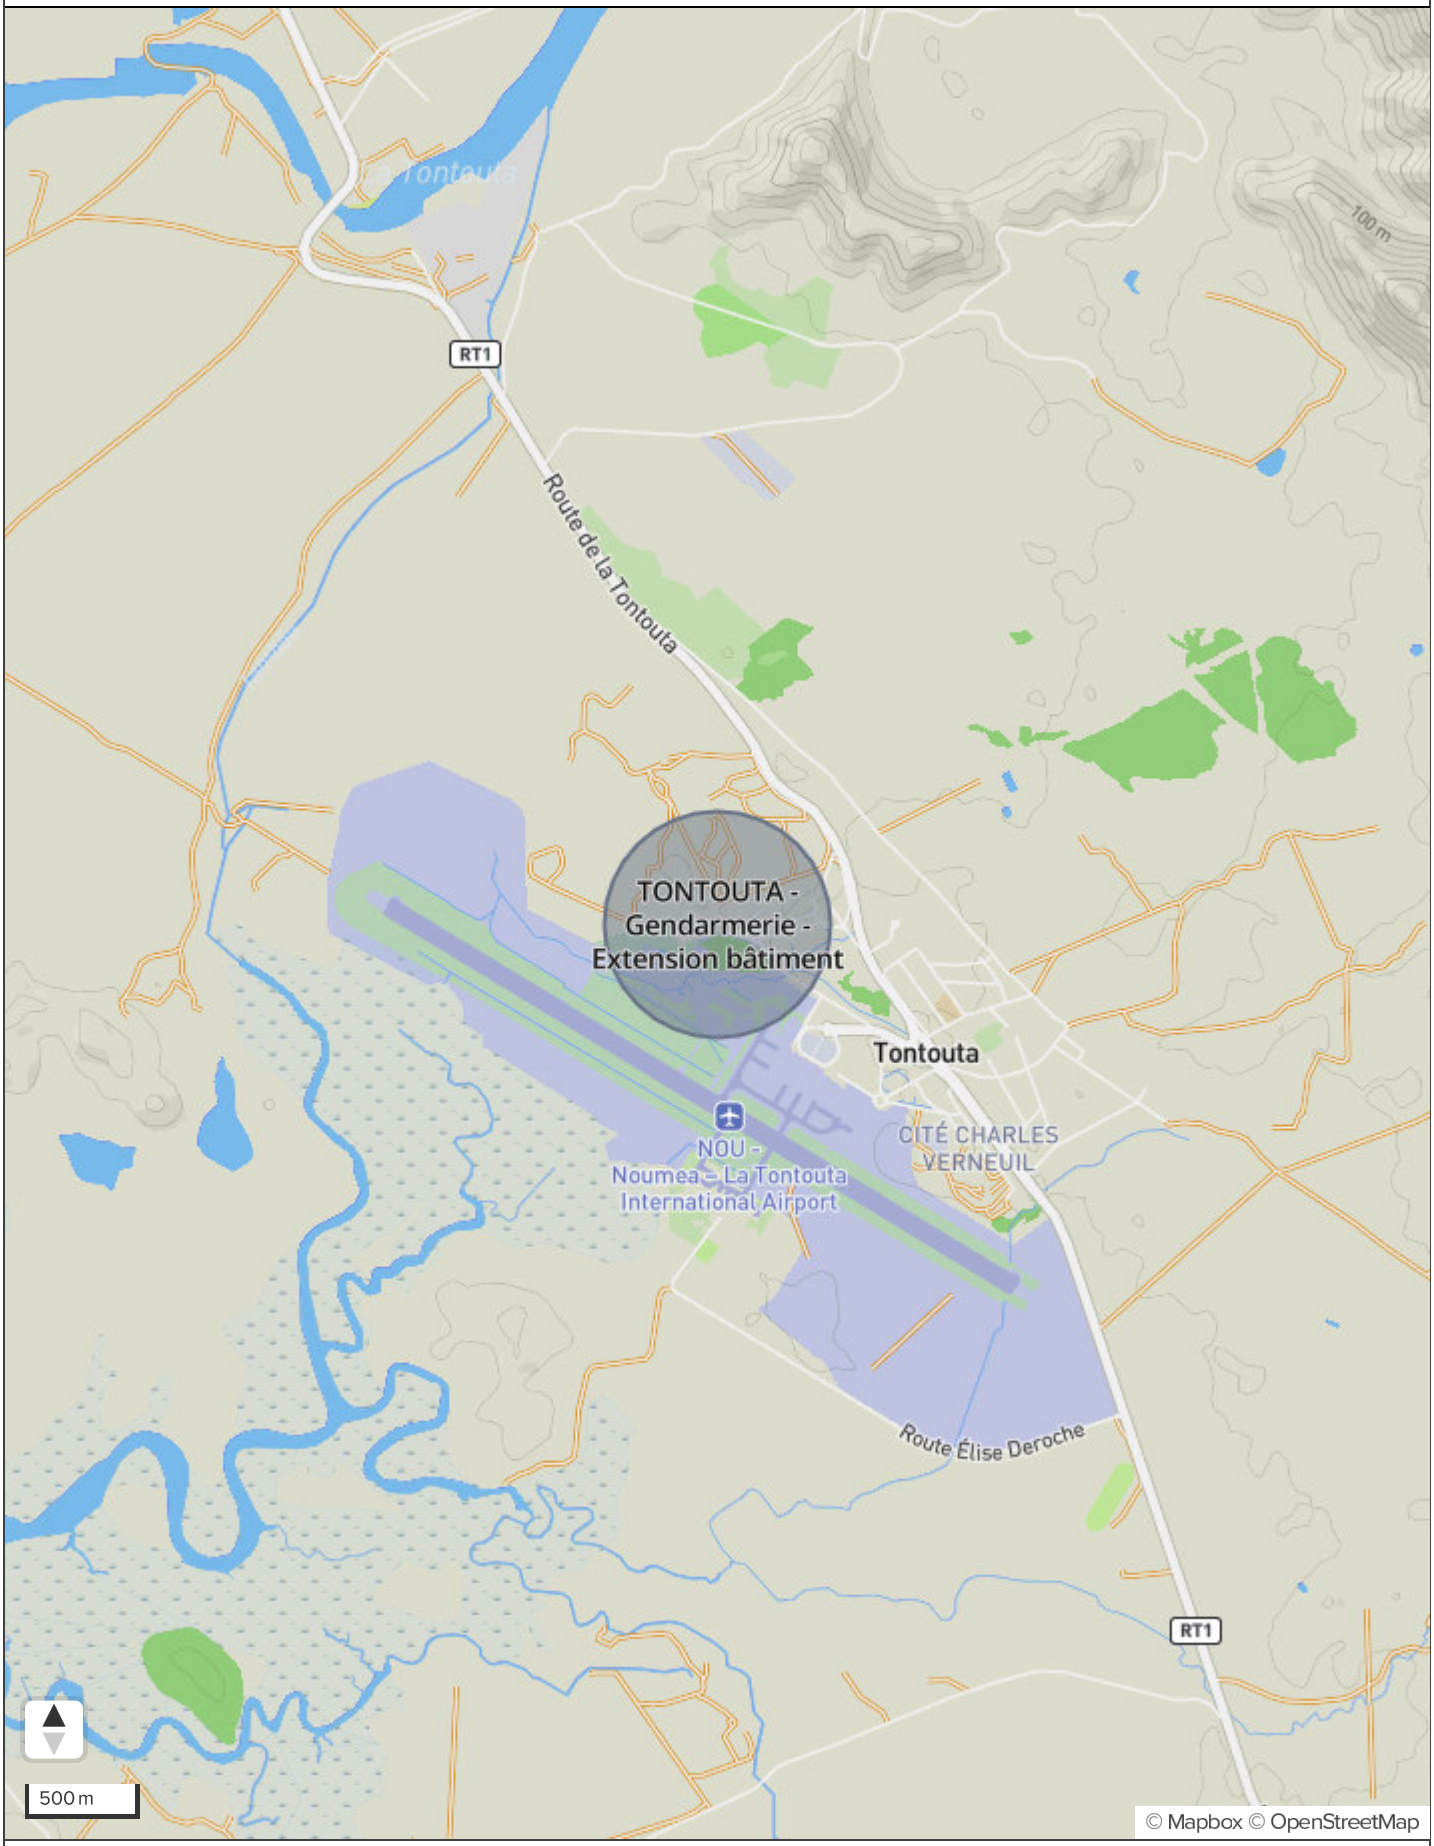

Site TONTOUTA - GENDARMERIE - EXTENSION BÂTIMENT

Affaire A2-AF25-0389-1B

PLAN D'IMPLANTATION

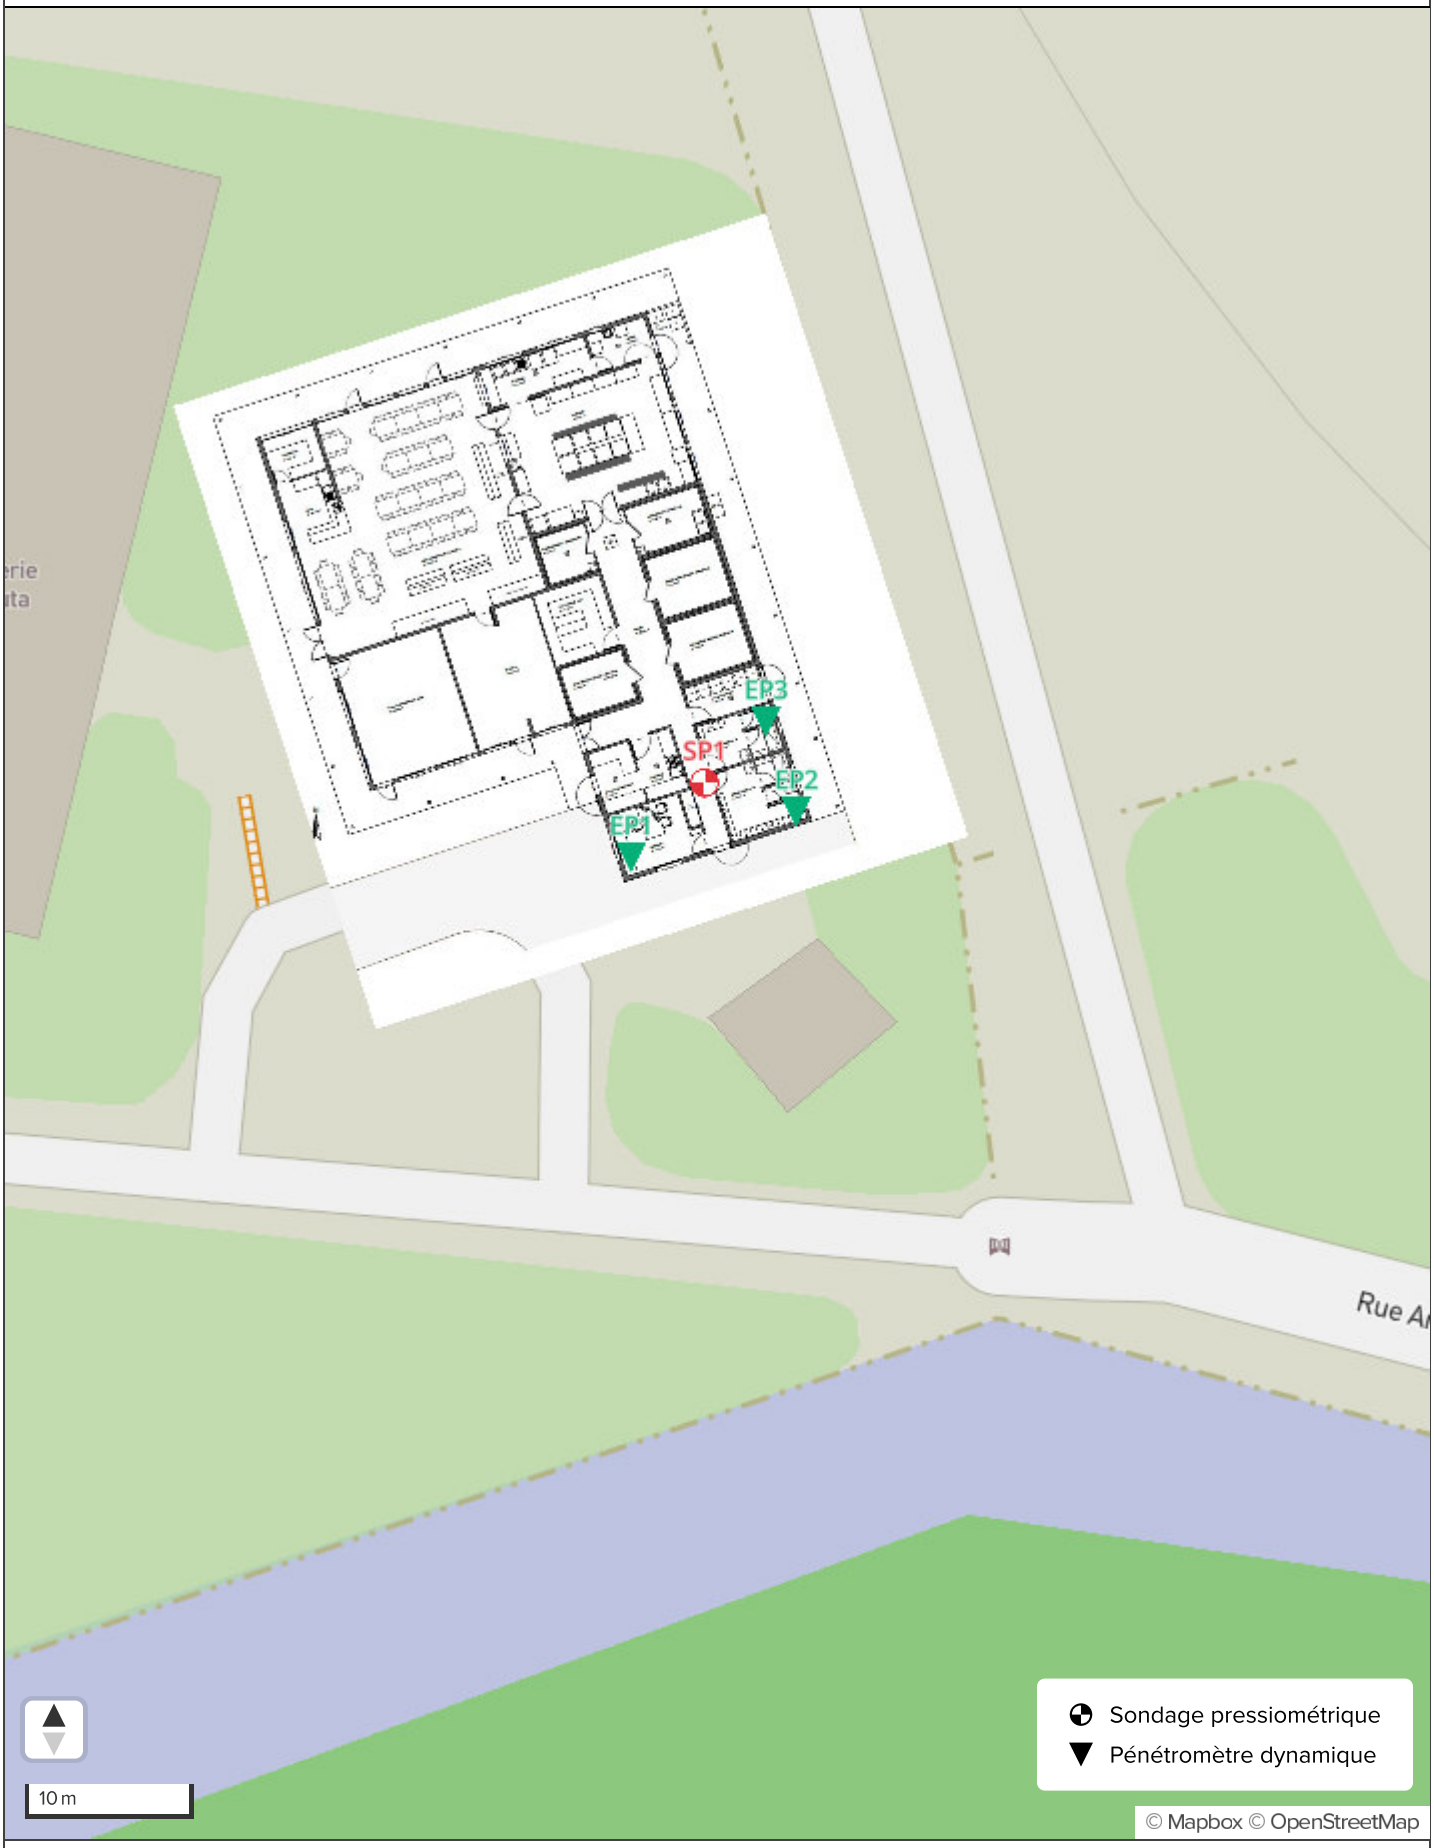

PLAN D'IMPLANTATION

Précision des relevés (X / Y)	Relevé par géomètre
Non renseigné	Non
Système de coordonnées du projet	**Nivellement**
RGNC91-93 / Lambert New Caledonia	Non renseigné

	WGS 84		RGNC91-93 / Lambert New Caledonia		
Nom	**Longitude**	**Latitude**	**X**	**Y**	**Élévation** [m]
EP1	166,2137	-22,0077	422 062	243 770	Non renseigné
EP2	166,2138	-22,0077	422 071	243 773	Non renseigné
EP3	166,2137	-22,0077	422 070	243 779	Non renseigné
SP1	166,2137	-22,0077	422 066	243 775	Non renseigné