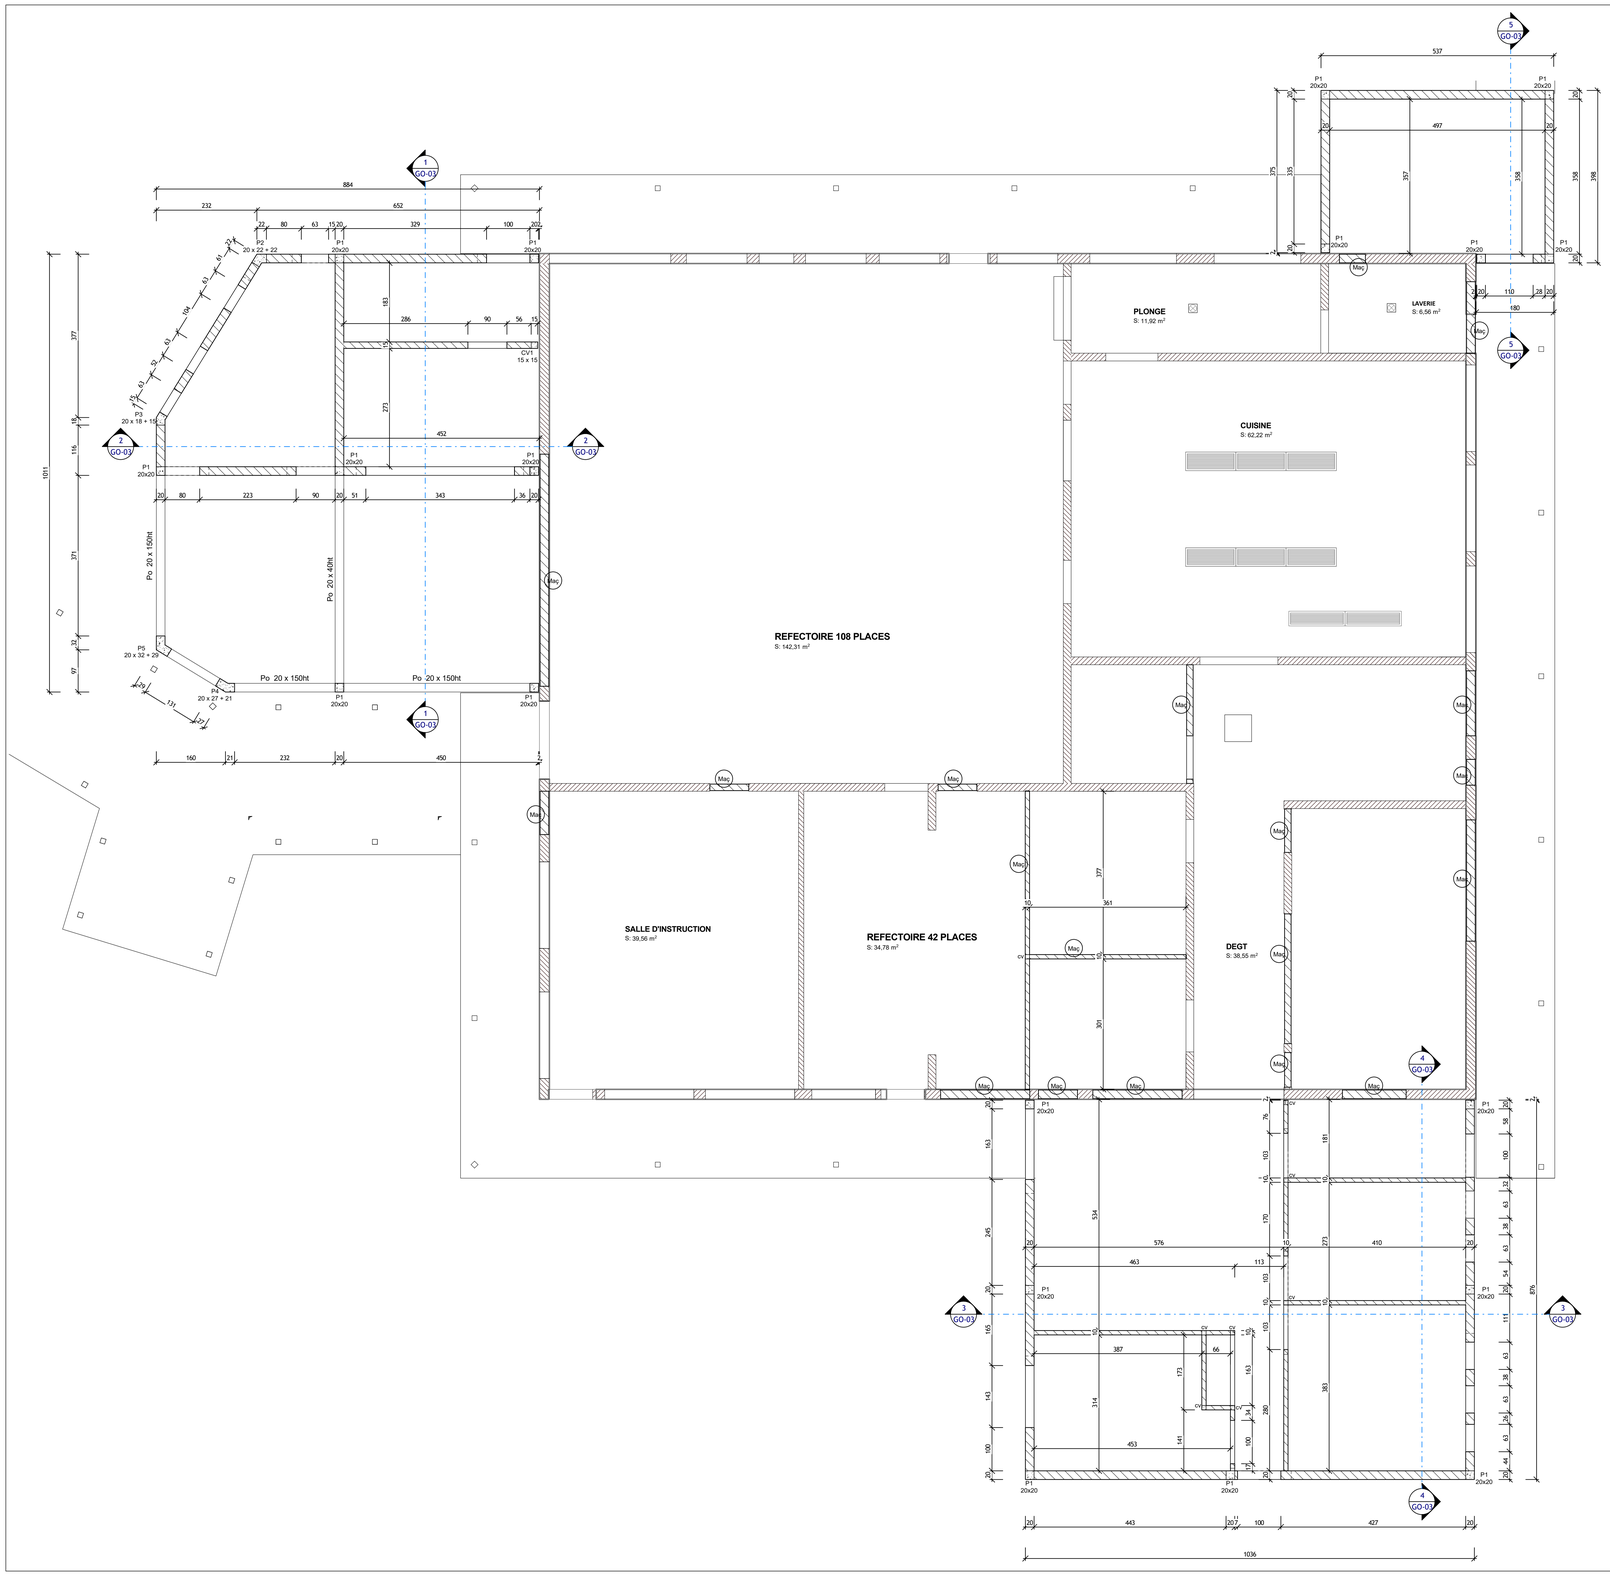



HYPOTHESES DE CALCULS :

Béton :

- Fondations : classe XC2 - C25/30
- Superstructure : XS1- C30/37
- Classe d'ouvrage S4

Aciers :

- Fe E500
- Enrobage :
  - Fondations : 5 cm
  - Superstructure : 4,5 cm

# REHABILITATION DU CANTONNEMENT DE LA GENDARMERIE DE PAITA - TONTOUTA

- BATIMENT ORDINAIRE -

Province Sud - Païta

| Maître d'Ouvrage | Maître d'Oeuvre | Architecte | |
|---|---|---|---|
| Ministère des armées<br>SGA<br>SID<br>-<br>- | ERP-BTP<br>76.02.68 Nouméa<br>bet@erpbtp.nc | | |
| Bureau de contrôle | Bureau Ingénierie | Entreprise | |
| | DURE'MA<br>BP 12992<br>98802 Nouméa<br>82.49.00<br>contact@durema.nc | | |

| Indice | Date | Modifications | Créé par | Contrôlé par |
|---|---|---|---|---|
| | | | | |

| Visa | Emis par | Date / Observations / Signature |
|---|---|---|
| VSO | | |
| VAO | | |
| REF | | |
| HM | | |

# PLANS DE COFFRAGE

Emetteur

**DURE'MA INGENIERIE**
BP 12992
98802 Nouméa cedex
Tél. : (+687) 82.49.00 mail : contact@durema.nc
www.durema.nc

Titre

# ÉLÉVATIONS RDC

Phase **DCE**
Ech.
Format
Date 09.09.2026

| 25.S.011 | GB | DCE | 01 | PLAN | RDC | GO-02 | 0 |
|---|---|---|---|---|---|---|---|
| PROJET | EMETTEUR | PHASE | LOT | TYPE DOC | NIVEAU | NUMERO | INDICE |