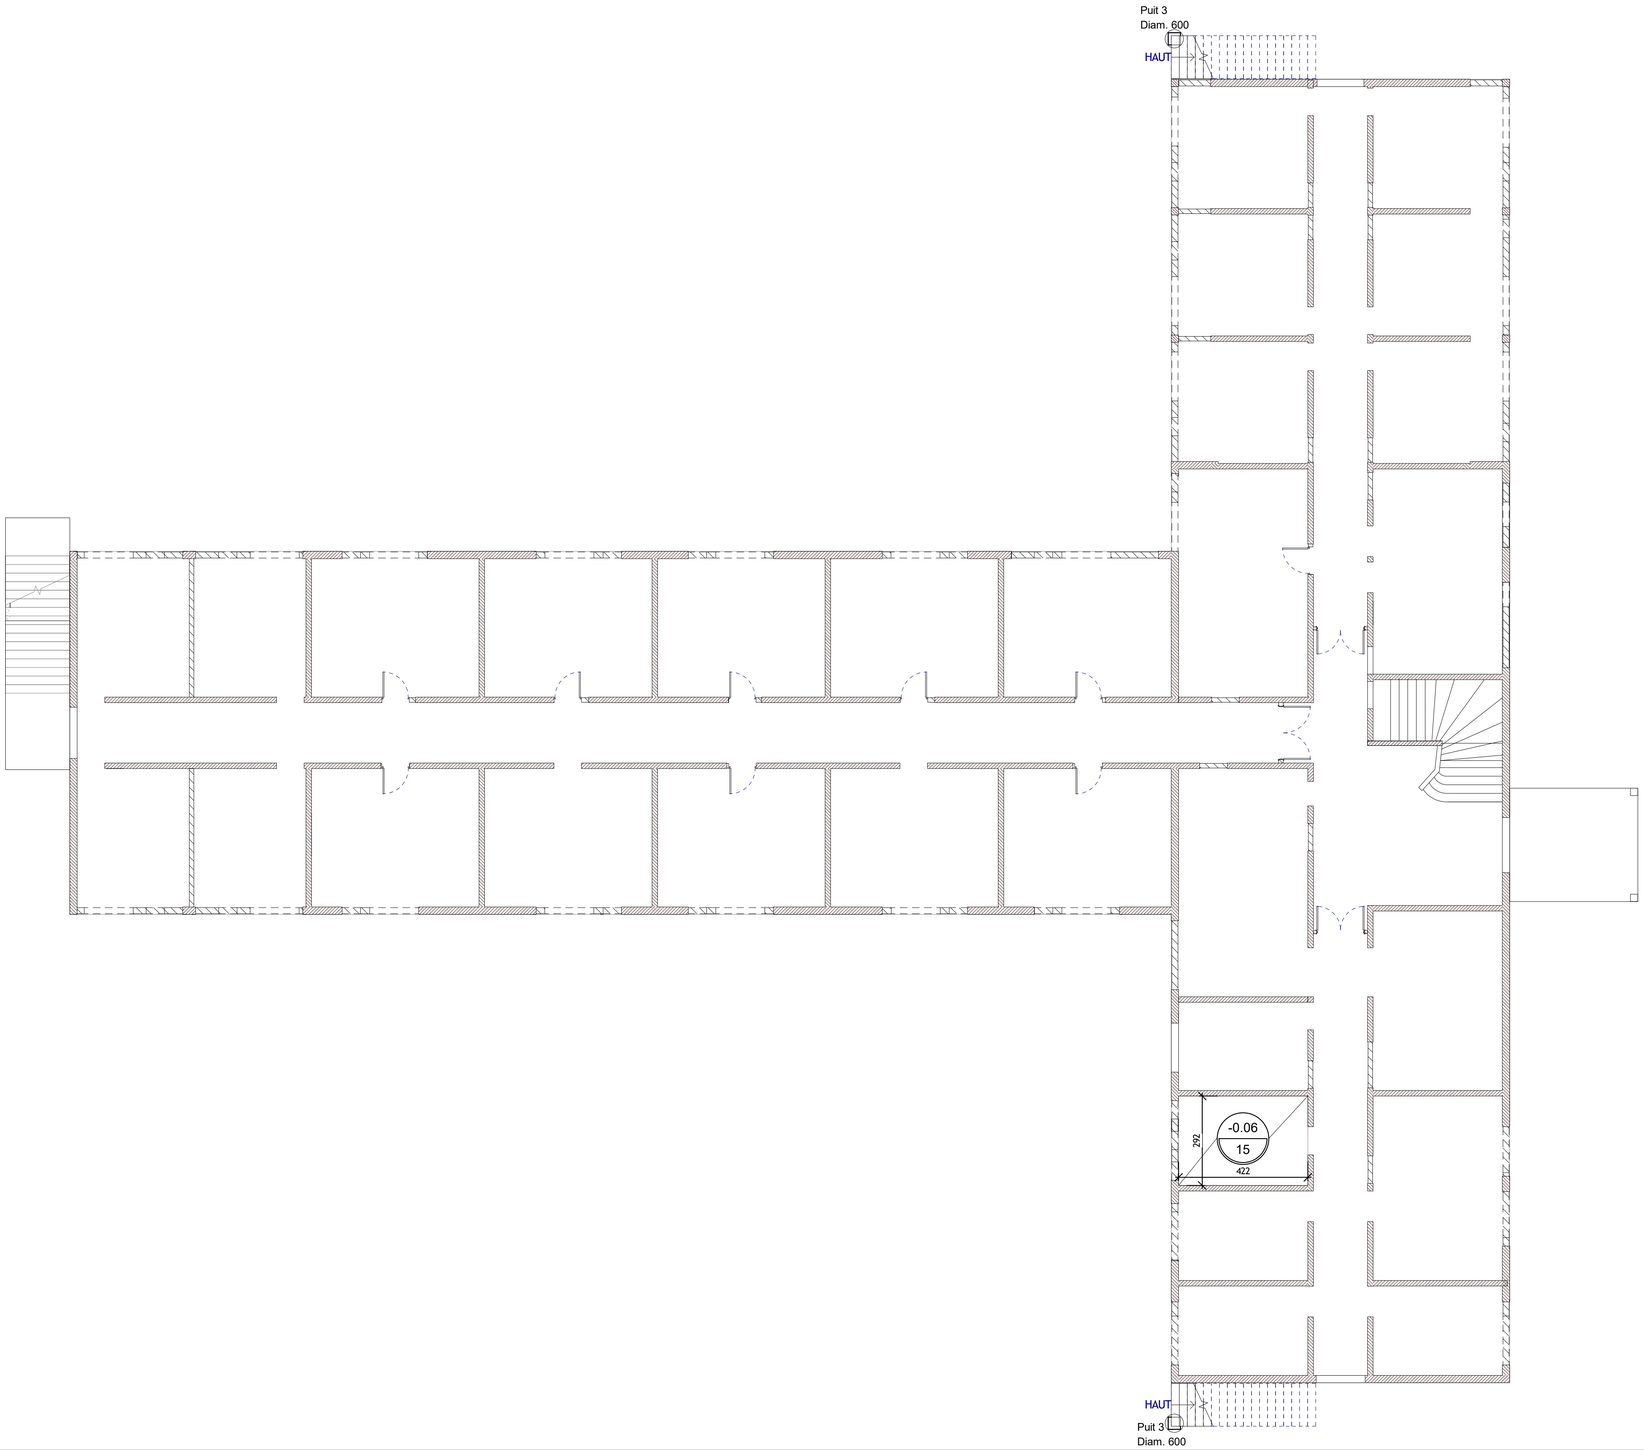


HYPOTHESES DE CALCULS :

Béton :

- Fondations : classe XC2 - C25/30
- Superstructure : XS1- C30/37
- Classe d'ouvrage S4

Aciers :

- Fe E500
- Enrobage :
  - Fondations : 5 cm
  - Superstructure : 4,5 cm

REHABILITATION DU CANTONNEMENT DE LA GENDARMERIE DE PAITA - TONTOUTA

- BATIMENT UDP -

Province Sud - Païta

Maître d'Ouvrage	Maître d'Oeuvre	Architecte	
Ministère des armées SGA SID - -	ERP-BTP - 76.02.68 Nouméa - bet@erpbtp.nc		
Bureau de contrôle	Bureau Ingénierie	Entreprise	
	DURE'MA BP 12992 98802 Nouméa 82.49.00 contact@durema.nc		

Indice	Date	Modifications	Créé par	Contrôlé par

Visa	*Emis par*	*Date / Observations / Signature*
VSO		
VAO		
REF		
HM		

PLANS DE COFFRAGE

Emetteur

DURE'MA INGENIERIE
BP 12992
98802 Nouméa cedex

Tél. : (+687) 82.49.00 mail : contact@durema.nc
www.durema.nc

Titre

FONDATIONS

Phase	**DCE**
Ech.	
Format	
Date	09.09.2026

25.S.011	GB	DCE	01	PLAN	RDC	GO-04	0
PROJET	EMETTEUR	PHASE	LOT	TYPE DOC	NIVEAU	NUMERO	INDICE