REHABILITATION DU CANTONNEMENT DE LA GENDARMERIE DE PAITA - TONTOUTA

BATIMENT UDP

PAITA - PROVINCE SUD 98889 NC

DOSSIER DE CONSULTATION DES ENTREPRISES

COMMUNE DE PAITA



Date:	Plan réalisé par :	N° Affaire:	Fichier:
07/09/2026	S3E	2025-05	2025-005_DCE_REHAB GENDARMERIE TTA_BAT ORDINAIRE_PLAN

DCE	**PLAN DE DISTRIBUTION ELECTRIQUE BÂTIMENT UDP RDC**	**02**	Dessin: I Indice: A Echelle: 1:75

DATE	INDICE	MODIFICATIONS
07/09/2026	A	Premier diffusion

MAITRE D'OUVRAGE :

Mr Tony GIL
tony.gil@intradef.gouv.fr
70.11.05

MAITRISE D'OEUVRE :

ERP BTP
Mr Olivier RONDEAU
bet@erpbtp.nc
76.02.68

Architecture & Patrimoine
Mr David BRIE
atelierarchitecturepatrimoine@gmail.com
95.95.90

S3E
Société d'Etudes et d'Expertises en Electricité
Mr Stéphane MAURIEU
s.maurieu@s3e.nc
79.92.44


AGSI
Mr Antoine FEBVRE
antoine.febvre@agsi.nc
74.94.02

INGENIERIE DURE'MA
Mr Gilles BRIAND
contact@durema.nc
82.49.00

LEGENDE COURANT FORT - APPAREILLAGES	
	TGBT / TD
Alim	Alimentation Clim
CVMC	Alimentation caisson VMC
VR	Alimentation Volet roulant
R	Alimentation Radiateur sèche serviette
	Alimentation particulière
	Interrupteur simple allumage
	Interrupteur va-et-vient
	Bouton poussoir (gestion d'éclairage)
	Détecteur de présence - Commande ON/OFF
	Détecteur de présence - Gestion d'éclairage
	Prise 10/16A + T repiquée
	Prise 10/16A + T repiquée Secourue
2+T USB-C	Prise 10/16A + T repiquée + USB-C
Rasoir	Prise Rasoir - SDE
	Prise 10/16A + T repiquée étanche
	Prise 10/16A + T repiquée étanche Directe
	Commande volet roulant
	Goulotte double compartiment

LEGENDE COURANT FORT - LUSTRERIES	
	Plafonnier 60x60 - UGR < 19 - LED encastré
	Réglette LED en applique
	Luminaire rond LED encastré - DGT
	Luminaire rond étanche LED en applique
	Luminaire rond LED encastré - Sanitaire
	Luminaire encastré - Chambre
	Luminaire encastré - SDE chambre
Ic+Horloge	Hublot mural ou plafonnier LED extérieur (Ic+Horloge)

LEGENDE COURANT FAIBLE - APPAREILLAGES	
BD	Baie de brassage
	Prise RJ45
	Prise TV
	Antenne WIFI

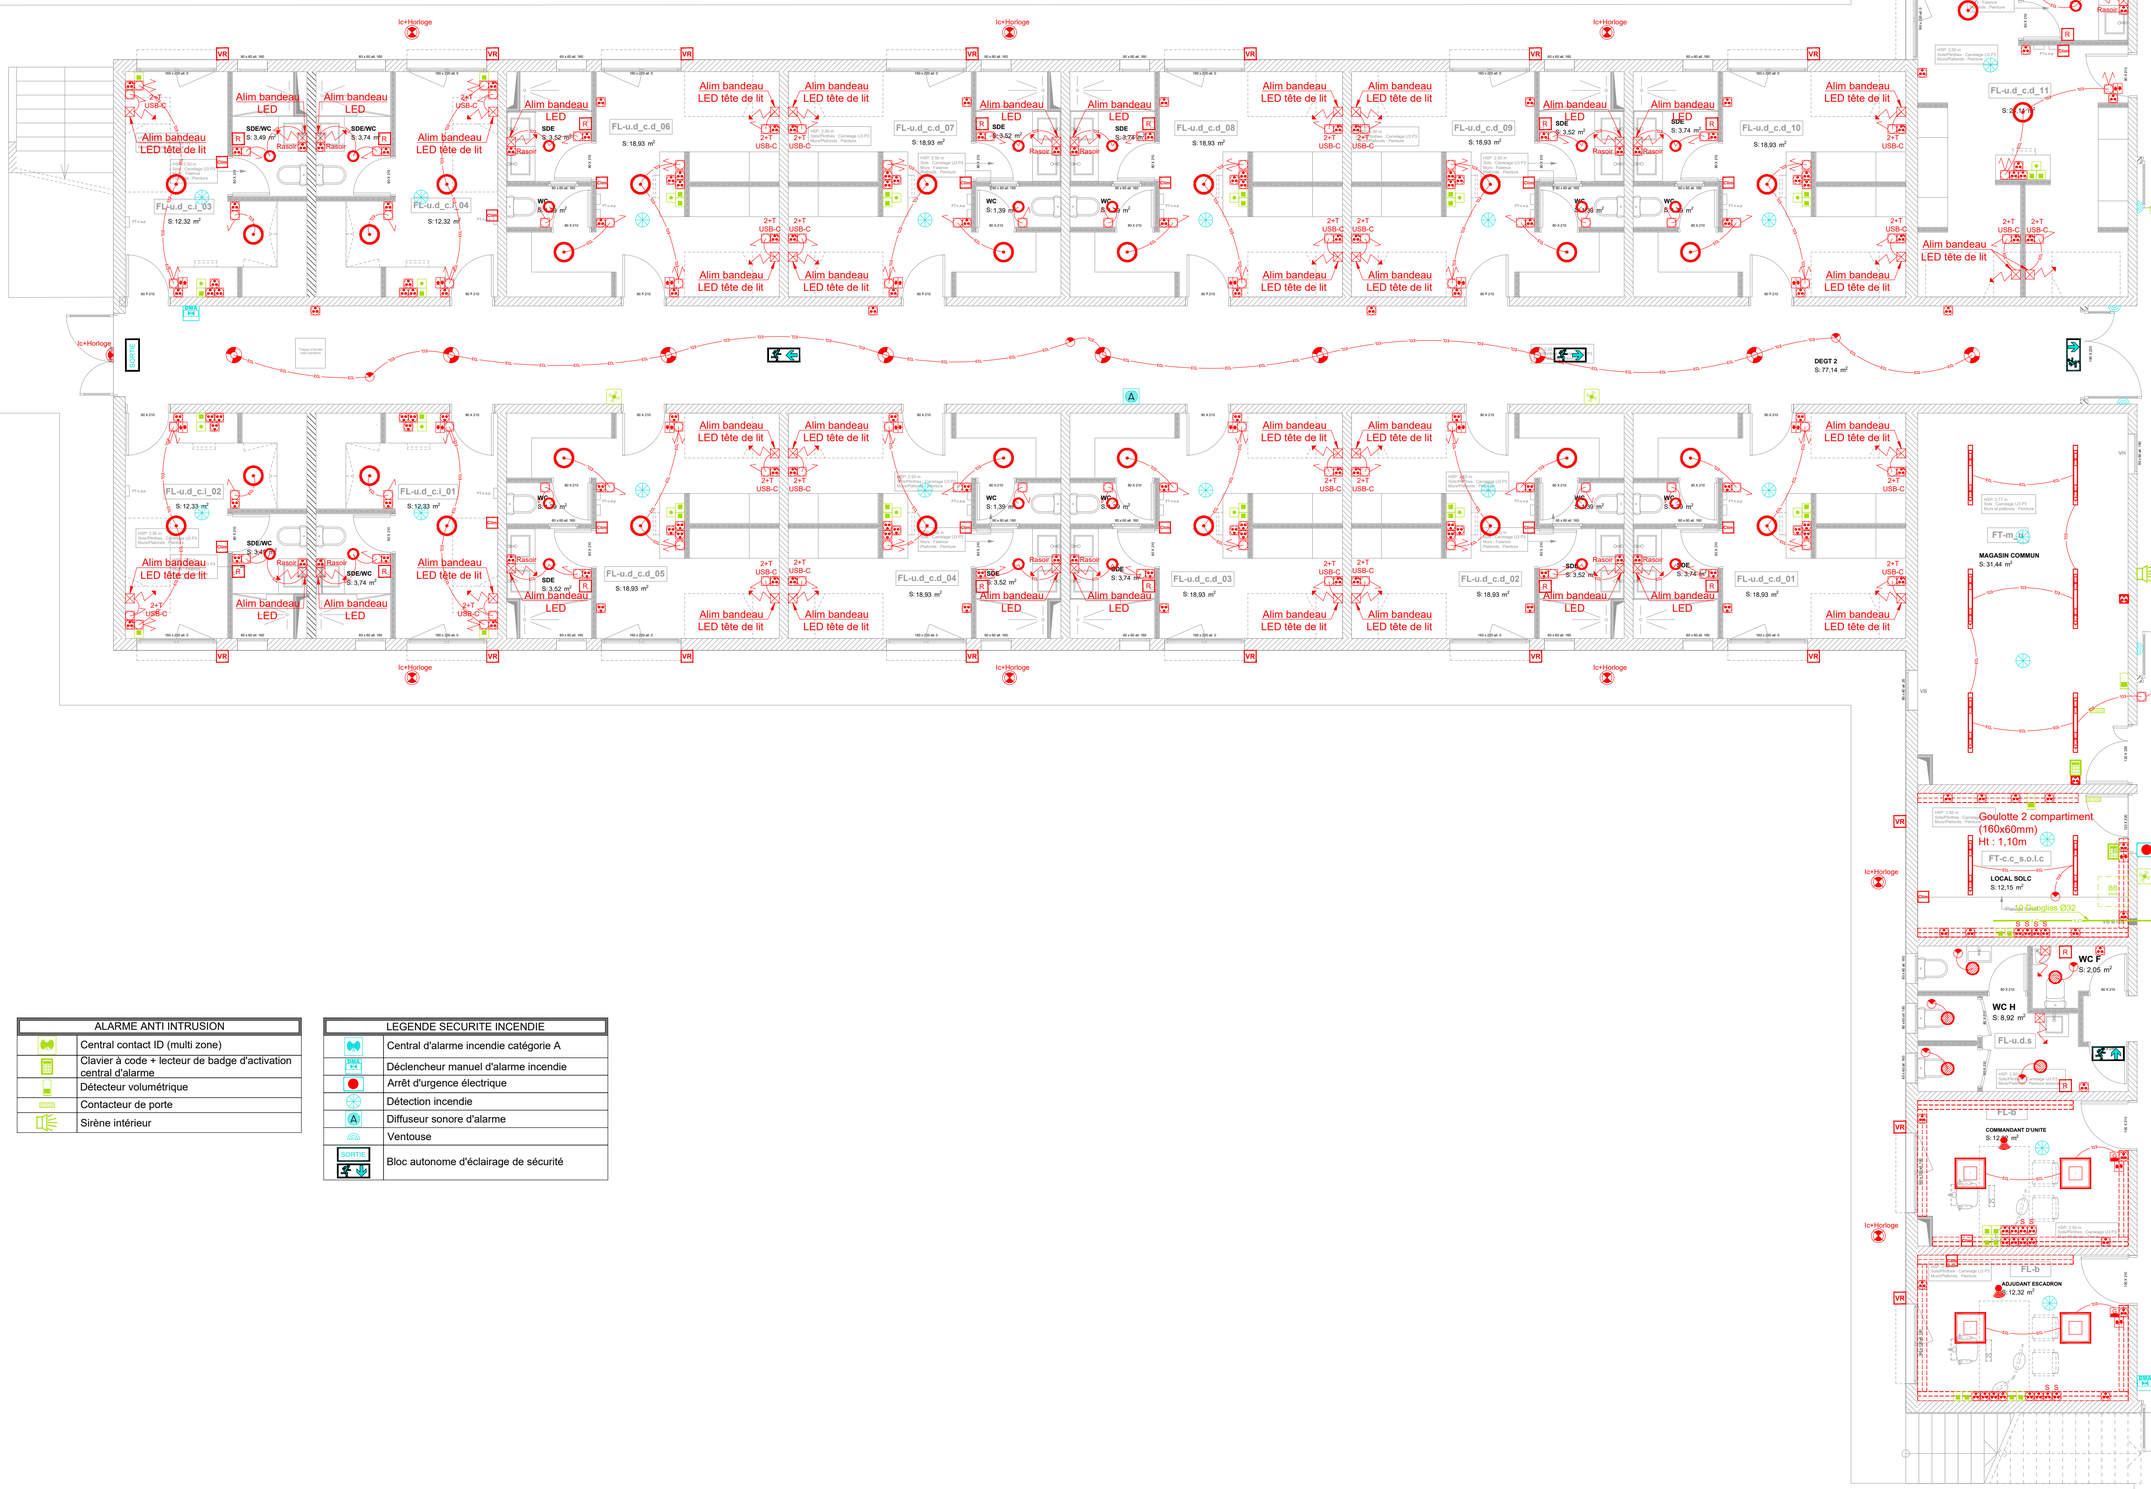

ALARME ANTI INTRUSION	
	Central contact ID (multi zone)
	Clavier à code + lecteur de badge d'activation central d'alarme
	Détecteur volumétrique
	Contacteur de porte
	Sirène intérieur

LEGENDE SECURITE INCENDIE	
	Central d'alarme incendie catégorie A
DAAI	Déclencheur manuel d'alarme incendie
	Arrêt d'urgence électrique
	Détection incendie
A	Diffuseur sonore d'alarme
	Ventouse
SORTIE	Bloc autonome d'éclairage de sécurité