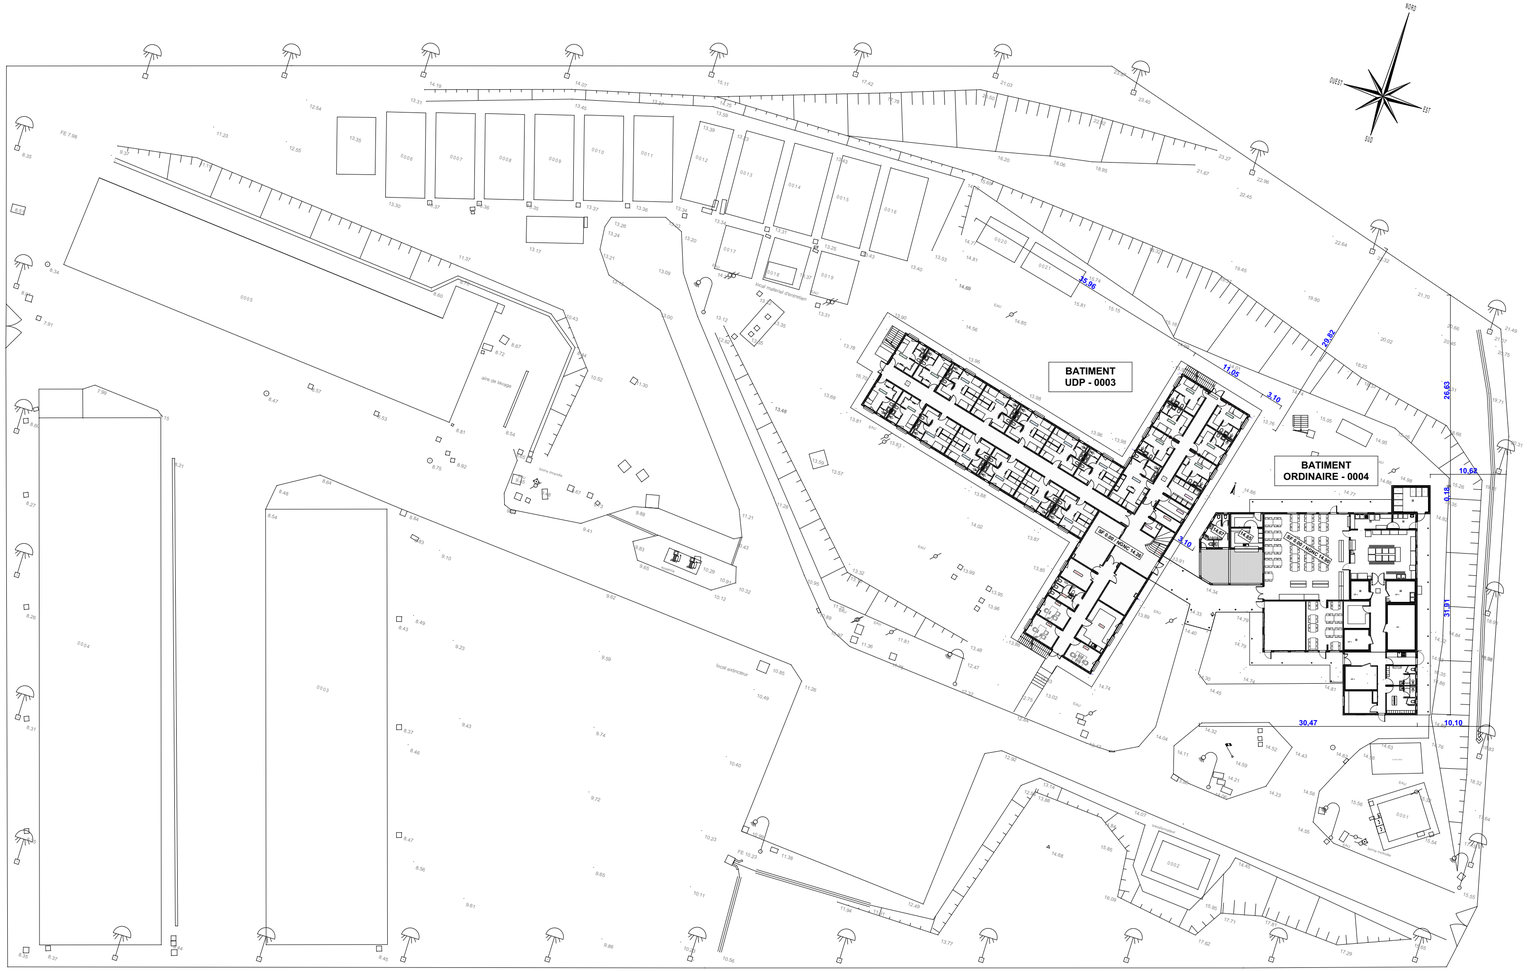


REHABILITATION DU CANTONNEMENT DE LA GENDARMERIE DE PAITA - TONTOUTA

BATIMENTS UDP ET ORDINAIRE

PAITA - PROVINCE SUD 98889 NC

DOSSIER DE CONSULTATION DES ENTREPRISES

COMMUNE DE PAITA



Date:	Plan réalisé par :	N° Affaire:	Fichier:
07/09/2026	ERP BTP	G_988 821_060G_DCE_0004	260906_CASERNEMENT TONTOUTA_DCE_BATIMENT ORDINAIRE.pln

DCE	**PLAN D'IMPLANTATION**	**02**	Dessin : / Indice: / Echelle:

DATE	INDICE	MODIFICATIONS	988 821_060G_DCE_M_EI_0B

MAÎTRE D'OUVRAGE :

Mr Raphaël LACOUR
raphael1.lacour@intradef.gouv.fr
91.17.23

MAITRISE D'OEUVRE :

Mandataire:
Mr Olivier RONDEAU
bet@erpbtp.nc
76.02.68

Architecture & Patrimoine
Mr David BRY
atelierarchitecturepatrimoine@gmail.com
95.95.90

Mr Stéphane MALRIEU
s.malrieu@s3e.nc
79.92.44

Mr Antoine FEBVRE
antoine.febvre@agsi.nc
74.94.02

Mr Gilles BRIAND
contact@durema.nc
82.49.00