


COUPE AA - EXISTANT

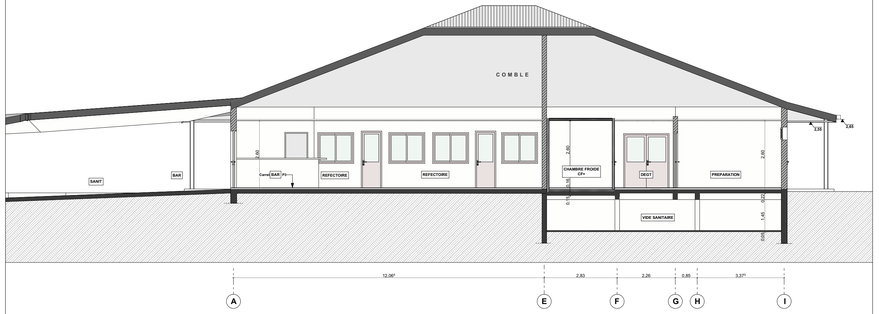


COUPE AA - PROJET

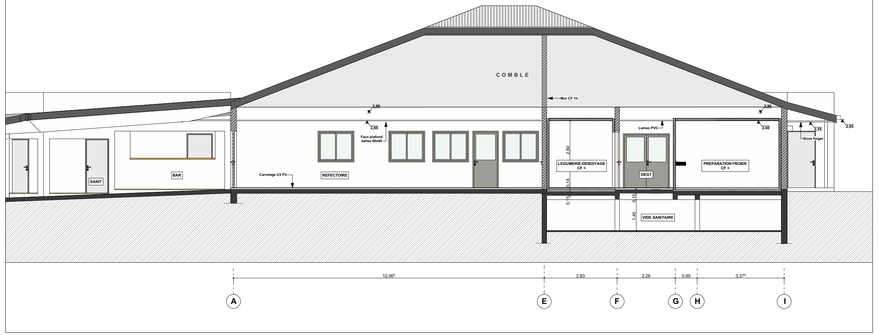

COUPE BB - EXISTANT

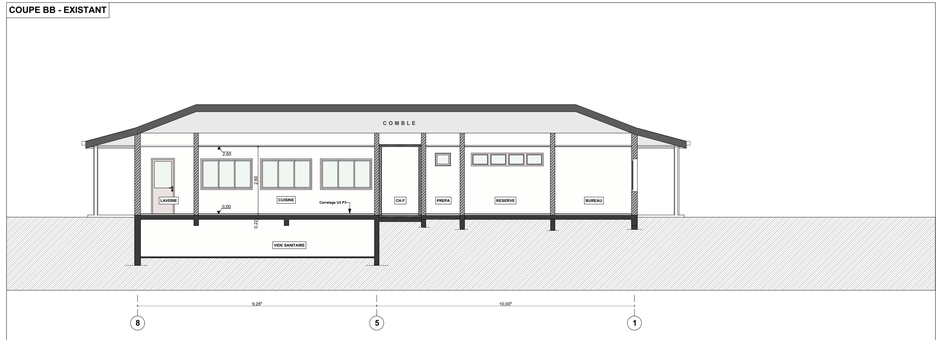

COUPE BB - PROJET

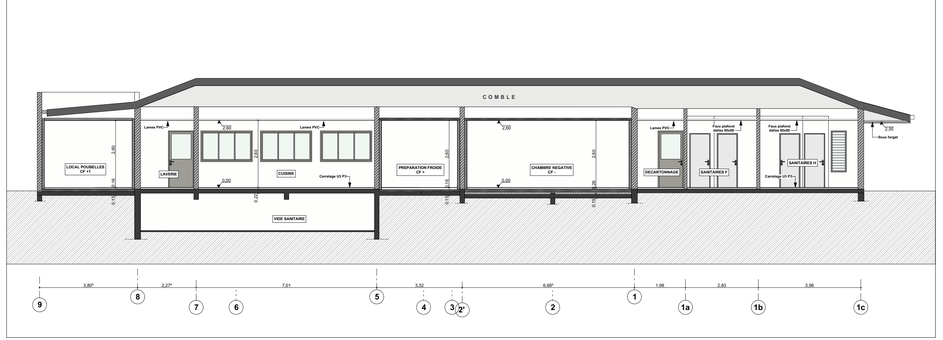

REHABILITATION DU CANTONNEMENT DE LA GENDARMERIE DE PAITA - TONTOUTA

BATIMENTS UDP ET ORDINAIRE

PAITA - PROprovince SUD 98889 NC

DOSSIER DE CONSULTATION DES ENTREPRISES

COMMUNE DE PAITA



Date:	Pour visa/ par:	N° Affaire:	Fichier:
07/09/2026	ERP BTP	G_988 821_060G_DCE_0004	260909_CHGERNDARMERIE TONTOUTA_DCE_BATIMENT ORDINAIRE.pln

DCE	**COUPES AA ET BB**	**ORD 04**	Dessin: / Indice: / Echelle: 1:100

DATE	INDICE	MODIFICATIONS	988 821_060G_DCE_0004_C_A_BB_0D

MAITRE D'OUVRAGE :

Mr Raphaël LACOUR
raphael1.lacour@intradef.gouv.fr
tel. 77.23

MAITRISE D'OEUVRE :

Mandataire,
Mr Olivier RONDEAU
berdarchi@yahoo.nc
78.02.69

Architecture & Patrimoine
Mr David BRY
atelierarchitecturepatrimoine@gmail.com
95.95.99

Mr Stéphane MALRIEU
smalrieu@s3e-nc.nc
78.82.44

Mr Antoine FEBVRE
antoine.febvre@agsi.nc
74.84.02

Mr Gilles BRIAND
contact@durema.nc
82.49.00