

FACADE SUD - EXISTANT




FACADE SUD - PROJET

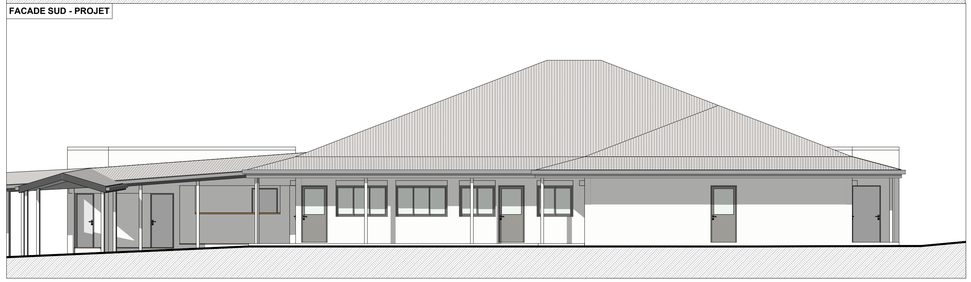

FACADE NORD - EXISTANT

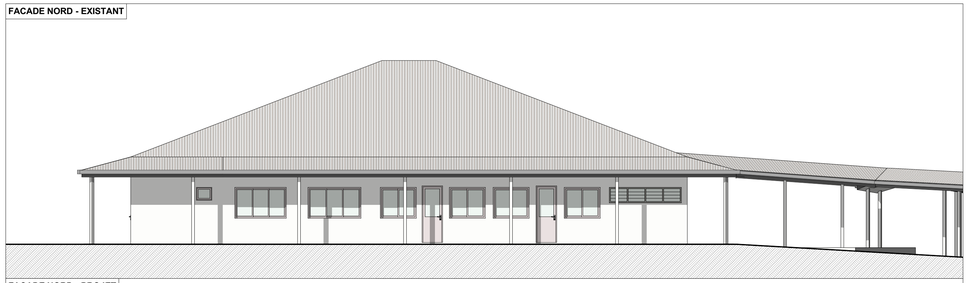


FACADE NORD - PROJET

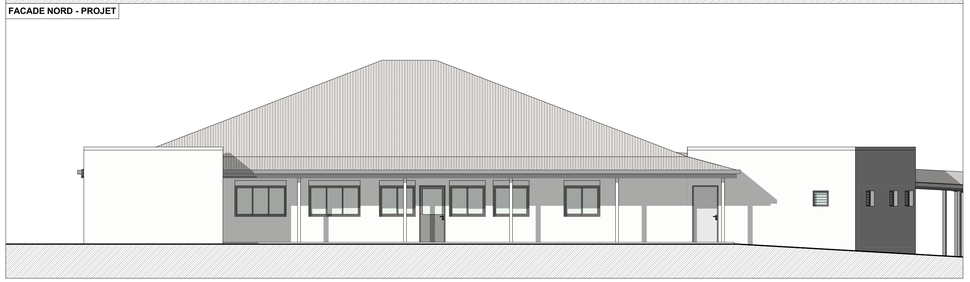


FACADE OUEST - EXISTANT



FACADE OUEST - PROJET

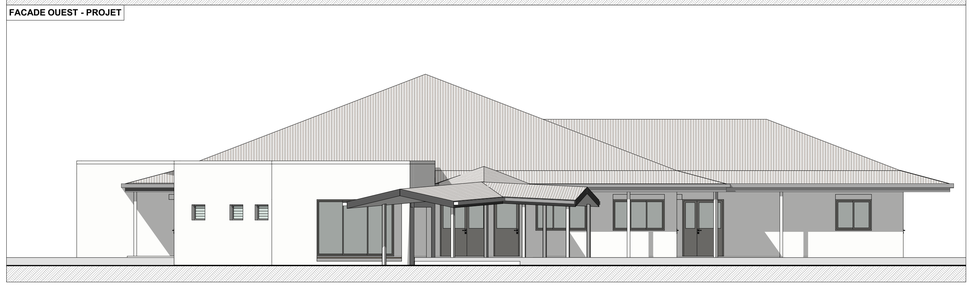

FACADE EST - EXISTANT

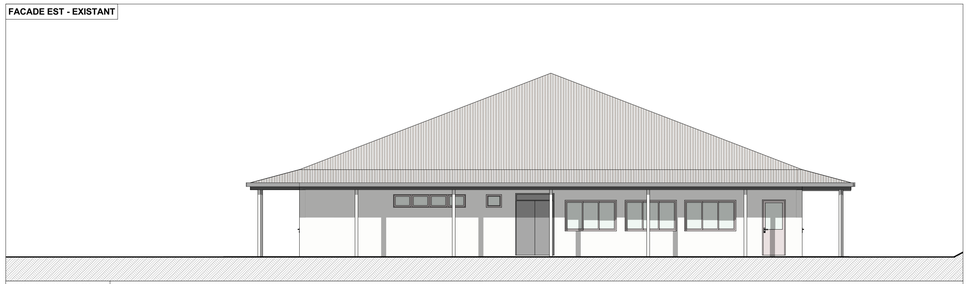

FACADE EST - PROJET



REHABILITATION DU CANTONNEMENT DE LA GENDARMERIE DE PAITA - TONTOUTA

BATIMENTS UDP ET ORDINAIRE

PAITA - PROVINCE SUD 98889 NC

DOSSIER DE CONSULTATION DES ENTREPRISES

COMMUNE DE PAITA



Date:	Plan réalisé par:	N° Affaire:	Fichier:
07/09/2026	ERP BTP	G_988 821_060G_DCE_0004	988_CANTONNEMENT TONTOUTA_DCE_BATIMENT ORDINAIRE.pc

DCE	FACADES	ORD 05	Dessin:
			Indice:
			Echelle: 1:100

DATE	INDICE	MODIFICATIONS	988 821_060G_DCE_0004_F_SU_OU_ES_NO_0E

MAITRE D'OUVRAGE :

Mr Raphaël LACOUR
raphael.lacour@sga.defense.gouv.fr
tel: 77.27.23

MAITRISE D'OEUVRE :

Mandataire:
Mr David BIRY
davidbiry@yahoo.fr
75.02.66

Architecture & Patrimoine
Mr David BIRY
ateliersarchitecturepatrimoine@gmail.com
05.55.30

Mr Stéphane MAURIEU
s.mathieu@s3e.nc
79.92.44

Mr Antoine FEBVRE
antoine.febvre@agsi.nc
74.94.02

Mr Gilles BRIAND
contact@durema.nc
82.49.00