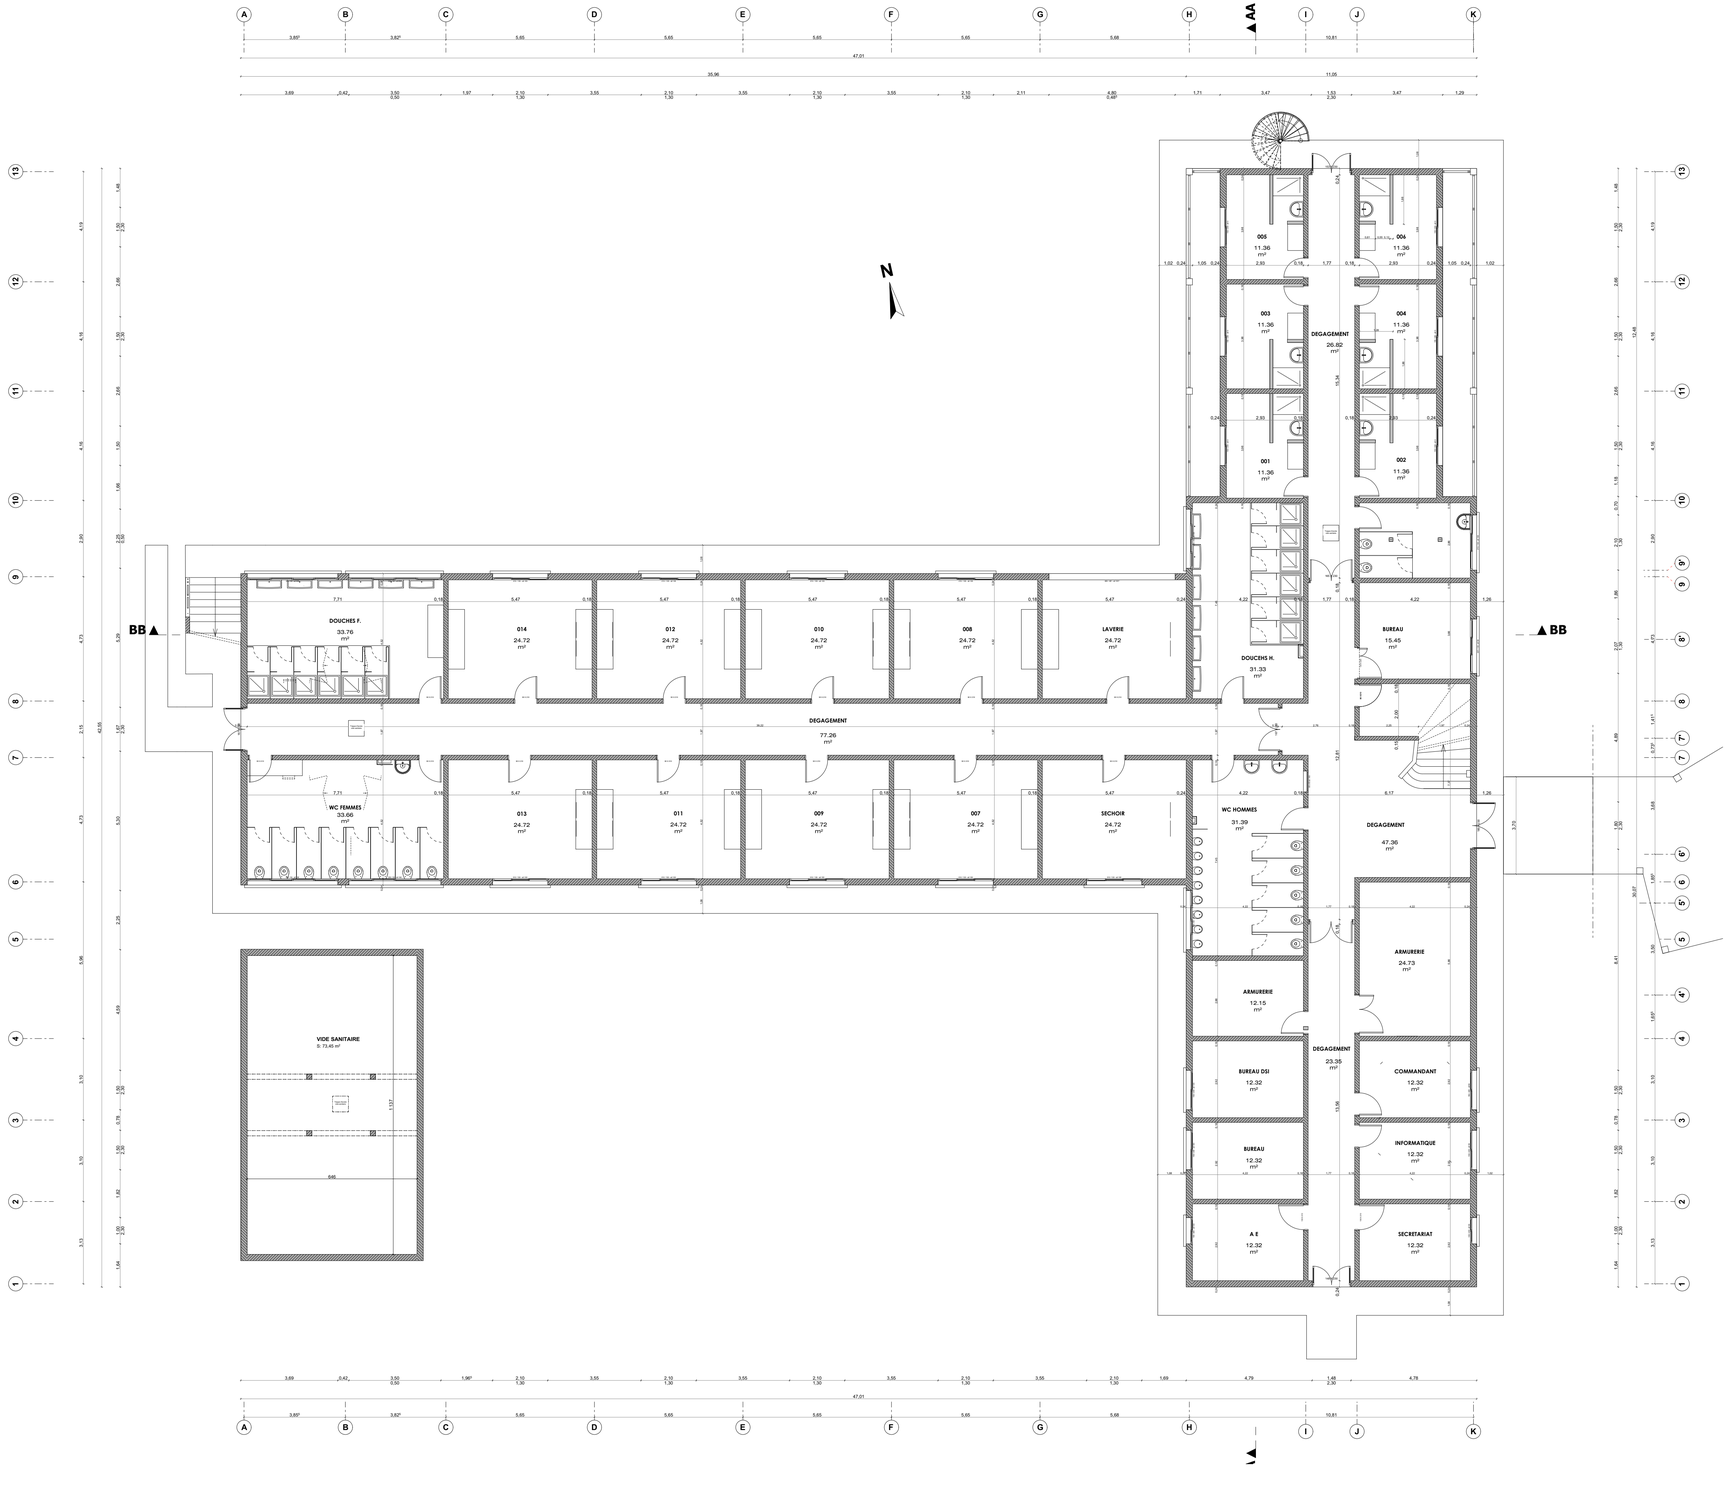


REHABILITATION DU CANTONNEMENT DE LA GENDARMERIE DE PAITA - TONTOUTA

BATIMENTS UDP ET ORDINAIRE

PAITA - PROVINCE SUD 98889 NC

DOSSIER DE CONSULTATION DES ENTREPRISES

COMMUNE DE PAITA



Date:	Plan réalisé par :	N° Affaire :	Fichier :
07/09/2026	ERP BTP	G_988 821_060G_DCE_0003	2999A_CANTONNEMENT TONTOUTA_DCE_BATIMENT UDP.pln

DCE	**PLAN DE L'EXISTANT - RDC**	**UDP 01**	Dessin : / Vu/Ver : / Echelle : 1:100

DATE	INDICE	MODIFICATIONS	988 821_060G_DCE_0003_N_00_0A

MAITRE D'OUVRAGE :

Mr Raphaël LACOUR
raphael.f.lacour@sga.def.gouv.fr
91.17.23

MAITRISE D'OEUVRE :

ERP BTP
Bassistants
Mr Olivier RONDEAU
bet@erpbtp.nc
76.02.68

Architecture & Patrimoine
Mr David BRY
atelierarchitecturepatrimoine@gmail.com
95.95.90

S3E
Mr Stéphane MAUREAU
s.3.e@mail.nc
79.52.44

AGSI
Mr Antoine FEBVRE
antoine.febvre@agsi.nc
74.64.22

Mr Gilles BRIAND
contact@cetab.nc
82.40.00