




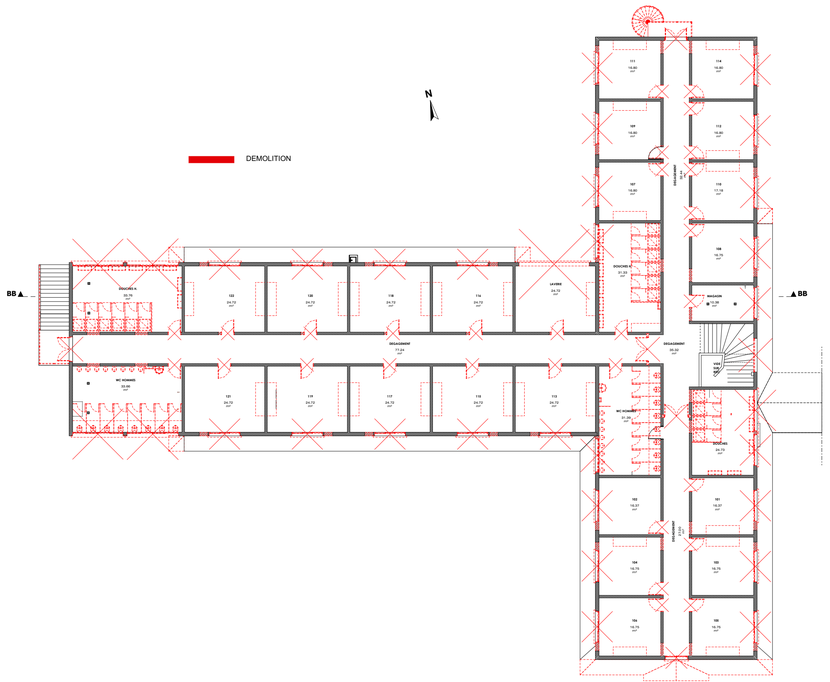

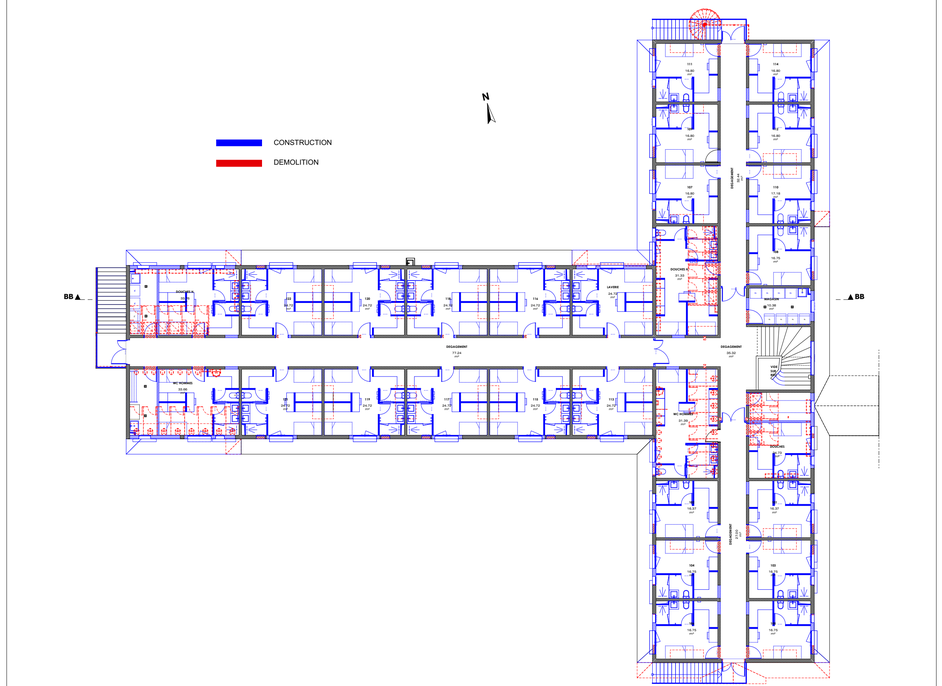

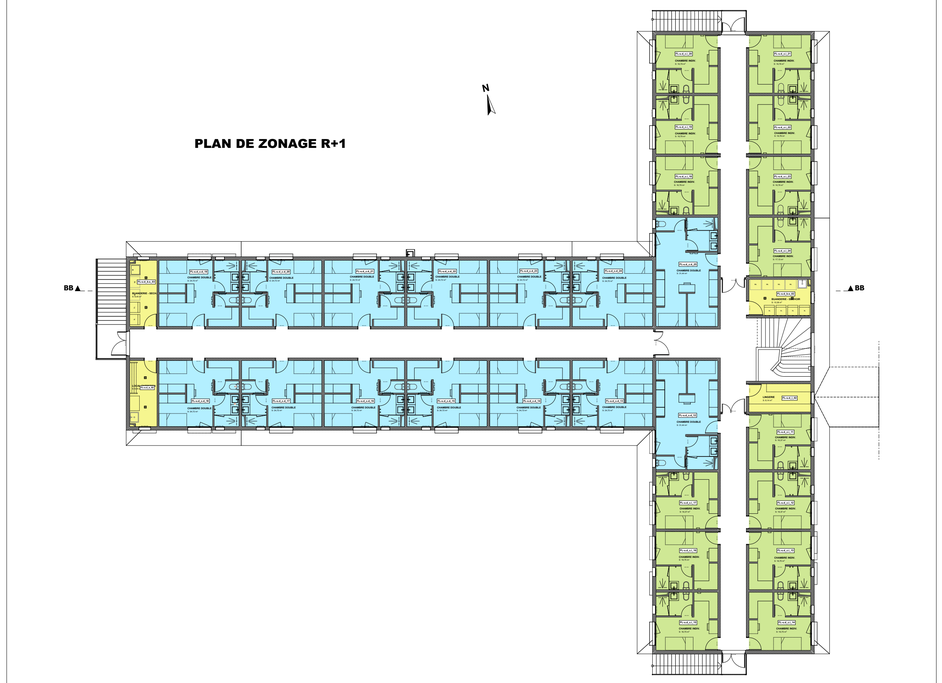

NIVEAU R+1

REHABILITATION DU CANTONNEMENT DE LA GENDARMERIE DE PAITA - TONTOUTA

BATIMENTS UDP ET ORDINAIRE

PAITA - PROVINCE SUD 98889 NC

DOSSIER DE CONSULTATION DES ENTREPRISES

COMMUNE DE PAITA



Date:	Plan réalisé par :	N° Affaire	Fichier:
07/09/2026	ERP BTP	G_988 821_060G_DCE_0003	260904_CASERNEMENT TONTOUTA_DCE_BATIMENT UDP.pln

DCE	**DEMOLITION / CONSTRUCTION / ZONAGE - R+1**	**UDP 05**	Dessin : / Indice : / Echelle : 1:200

DATE	INDICE	MODIFICATIONS	988 821_060G_DCE_0003_N_01_0E

MAITRE D'OUVRAGE :

Mr Raphaël LACOUR
raphael1.lacour@mnradef.gouv.fr
91.17.23

MAITRISE D'OEUVRE :

ERP BTP
Mandataire:
Mr Olivier RONDEAU
bet@erpbtp.nc
78.02.68

Architecture & Patrimoine
Mr David BRY
atelierarchitecturepatrimoine@gmail.com
95.95.90

S3E
Mr Stéphane MALRIEU
s.malrieu@s3e.nc
79.92.44

AGSI
Mr Antoine FEBVRE
antoine.febvre@agsi.nc
74.94.52

Mr Gilles BRUNO
contact@dubrenia.nc
82.49.00