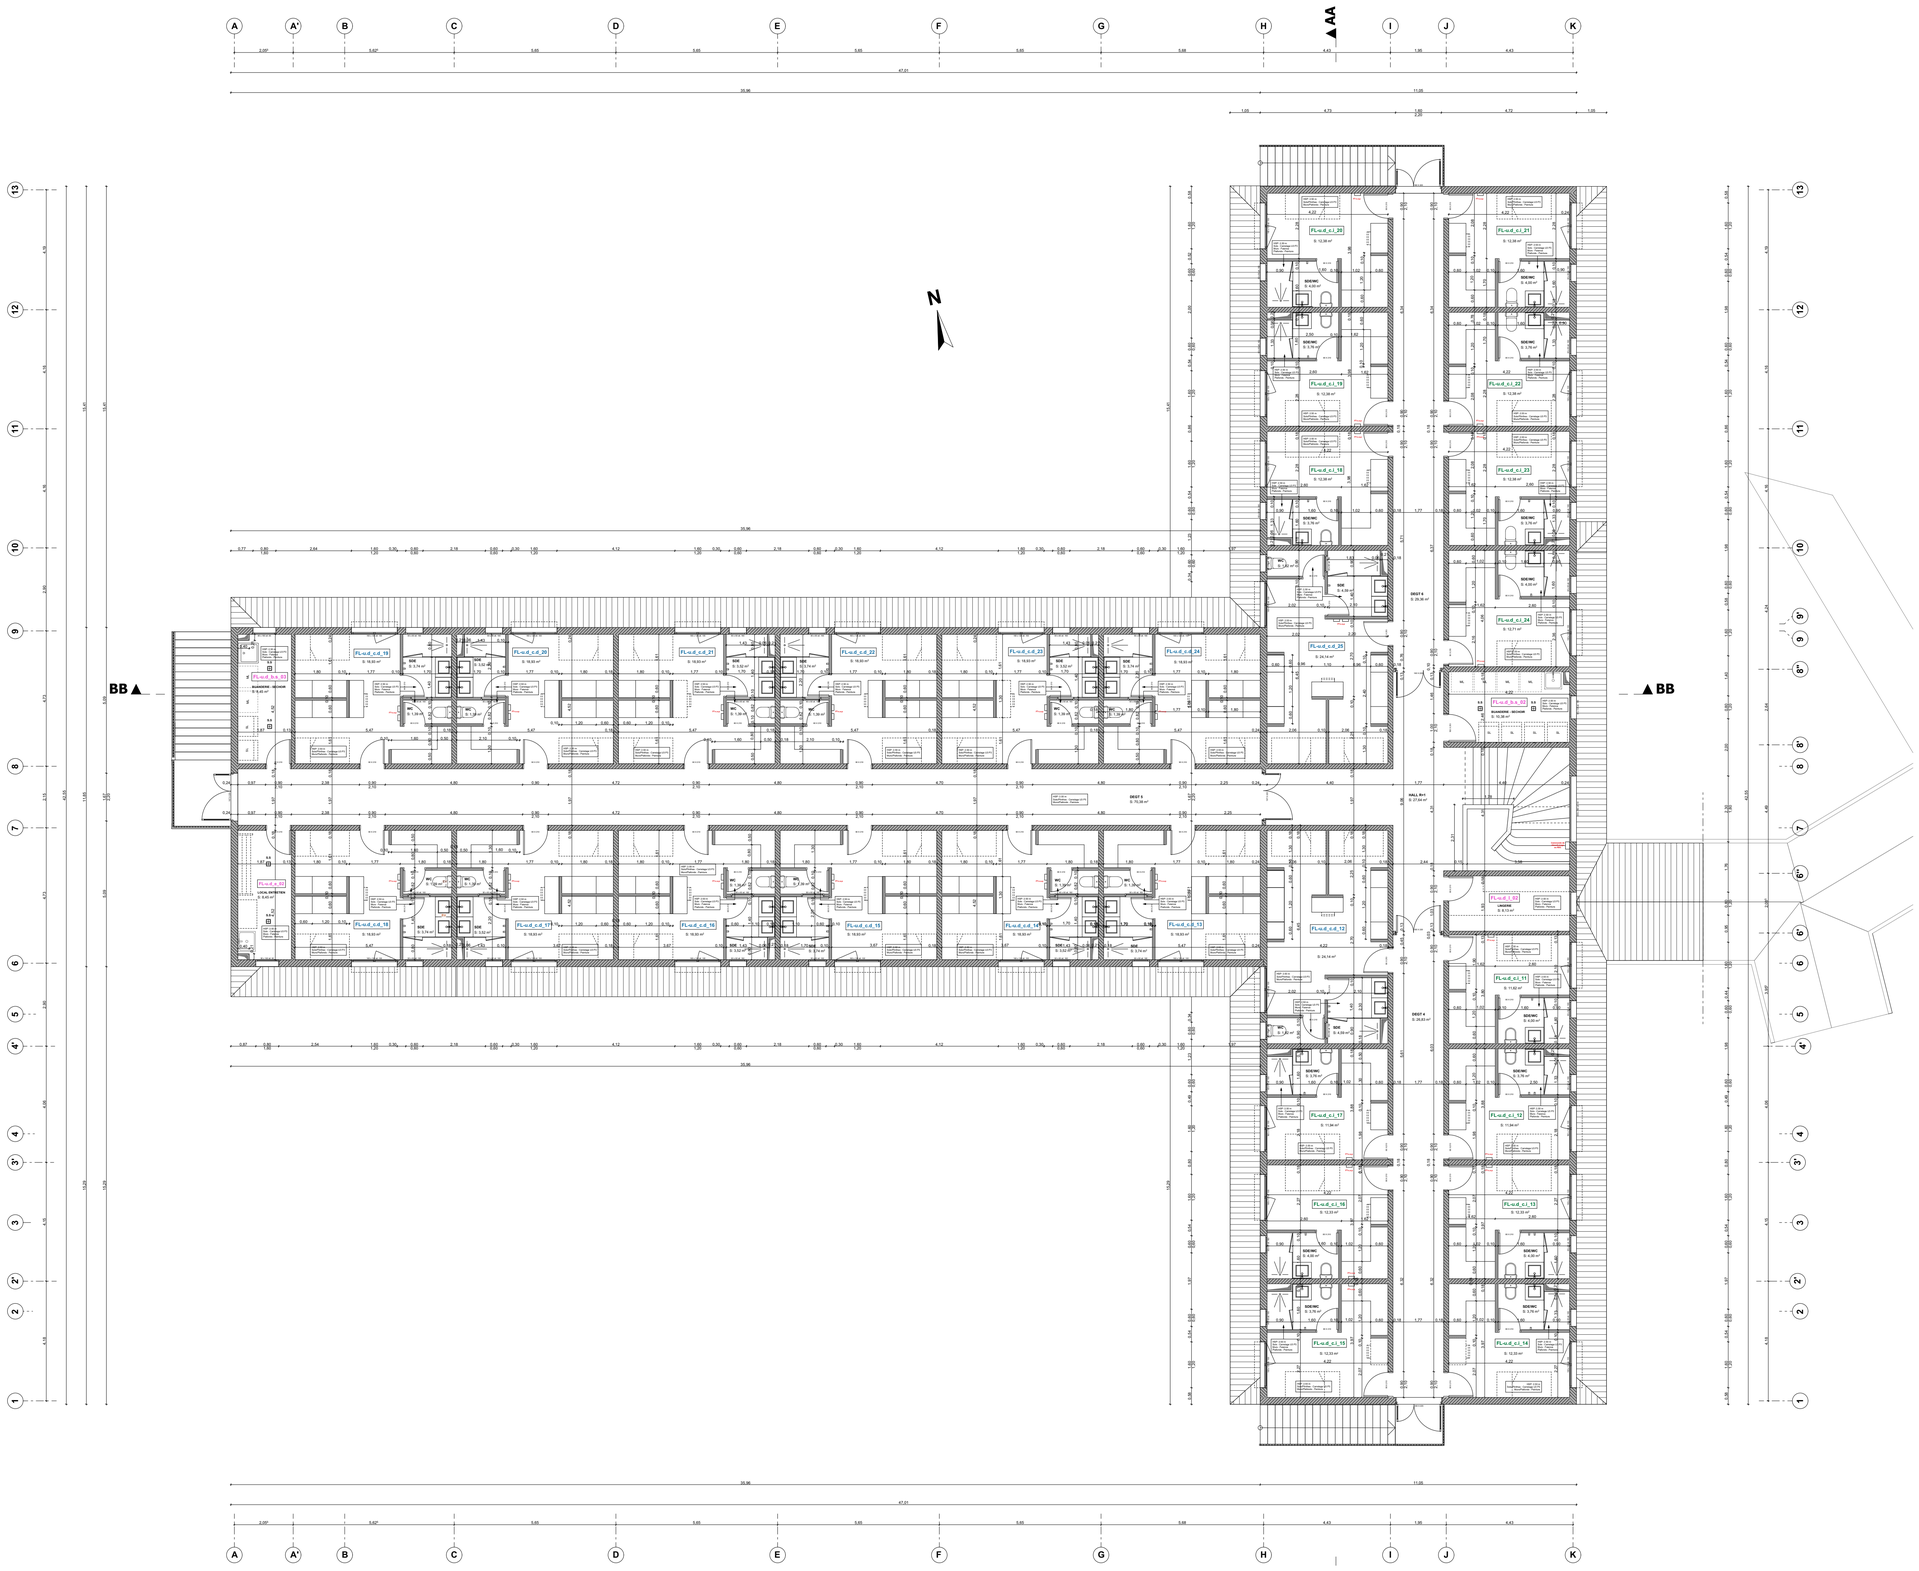


REHABILITATION DU CANTONNEMENT DE LA GENDARMERIE DE PAITA - TONTOUTA

BATIMENTS UDP ET ORDINAIRE

PAITA - PROVINCE SUD 98889 NC

DOSSIER DE CONSULTATION DES ENTREPRISES

COMMUNE DE PAITA



Date:	Plan réalisé par:	N° Affaire:	Fichier:
07/09/2026	ERP BTP	Q_988 821_060G_DCE_0003	260904_CASERNEMENT TONTOUTA_DCE_BATIMENT UDP.pvr

DCE	**PLAN PROJET R+1**		**UDP 06**	Dessiné:
				Vérifié:
				Echelle: 1:100
DATE	INDICE	MODIFICATIONS	988 821_060G_DCE_0003_N_01_0F	

MAITRISE D'OUVRAGE :

Mr Raphaël LACOUR
raphael.lacour@intradef.gouv.fr
91.17.23

MAITRISE D'OEUVRE :

ERP BTP

Mandataire :
Mr Olivier RONDEAU
bet@erpbtp.nc
78.02.68

Architecture & Patrimoine
Mr David BRY
atelierarchitecturepatrimoine@gmail.com
95.95.90

S3E
Mr Stéphane MALRIEU
s.malrieu@s3e.nc
79.82.44

AGSI
Mr Antoine FEBVRE
antoine.febvre@agsi.nc
74.94.22

Mr Gilles BRIAND
contact@durima.nc
82.49.09