

COUPE AA

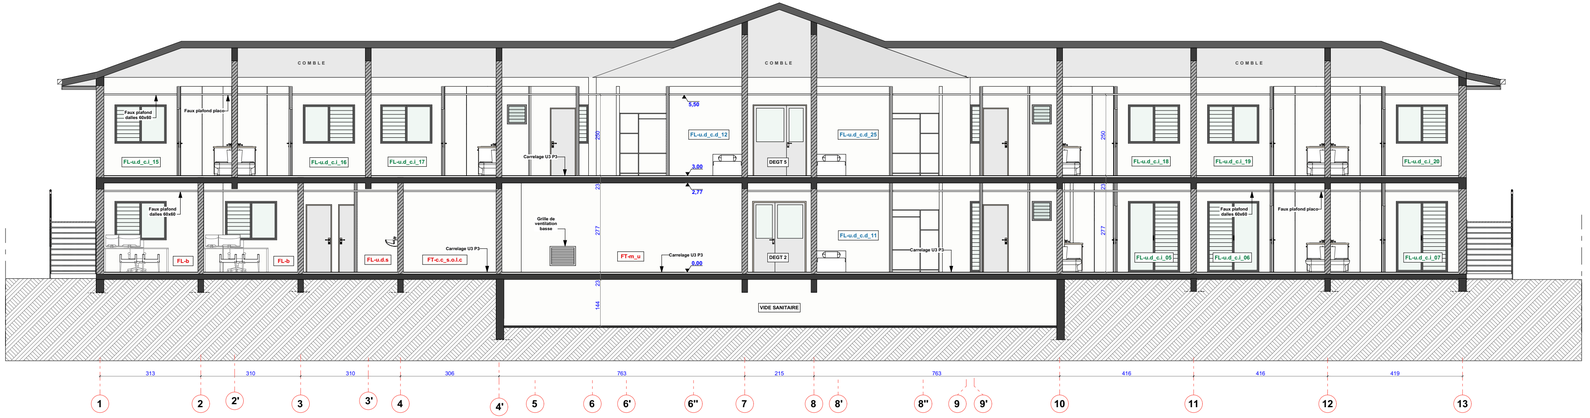

COUPE BB

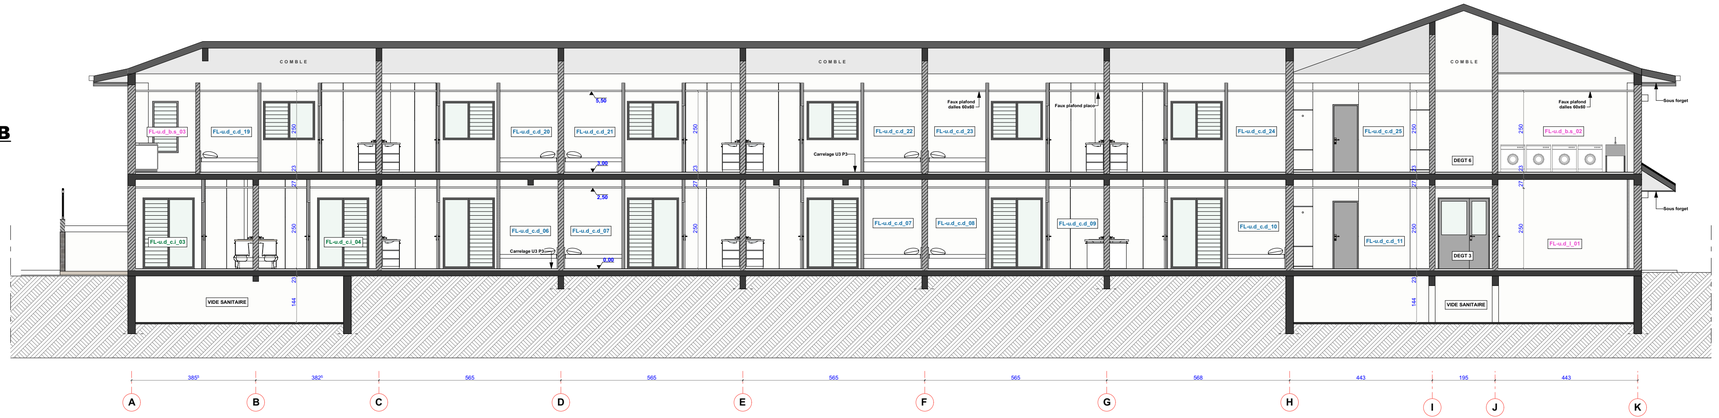

REHABILITATION DU CANTONNEMENT DE LA GENDARMERIE DE PAITA - TONTOUTA

BATIMENTS UDP ET ORDINAIRE

PAITA - PROVINCE SUD 98889 NC

DOSSIER DE CONSULTATION DES ENTREPRISES

COMMUNE DE PAITA



Date:	Plan réalisé par :	N° Affaire:	Fichier:
07/09/2026	ERP BTP	G_988 821_060G_DCE_0003	J:\988\A_CASERNEMENT TONTOUTA_DCE_BATIMENT UDP.pln

DCE	**COUPES AA ET BB**	**UDP 07**	Dessin :
			Indice:
			Echelle: 1:100

DATE	INDICE	MODIFICATIONS	988 821_060G_DCE_0003_C_AA_BB_0G

MAÎTRE D'OUVRAGE :

Ministère des Armées — SGA Service de l'administration générale — Ministère des Armées — Service d'infrastructure de la défense — SID

Mr Raphaël LACOUR
raphael1.lacour@intradef.gouv.fr
91.17.23

MAITRISE D'OEUVRE :

ERP BTP — Architecture & Patrimoine

Mr David BRY
atelierarchitecturepatrimoine@gmail.com
95.95.90

Mandataire:
Mr Olivier RONDEAU
bet@erpbtp.nc
76.02.68

S3E — Société d'Etudes et d'Expertises en Electricité

Mr Stéphane MALRIEU
s.malrieu@s3e.nc
79.92.44

AGSI

Mr Antoine FEBVRE
antoine.febvre@agsi.nc
74.94.02

INGENIERIE DURE'MA

Mr Gilles BRIAND
contact@durema.nc
82.40.00