


FACADE SUD - EXISTANT



FACADE SUD - DEMLOLITION

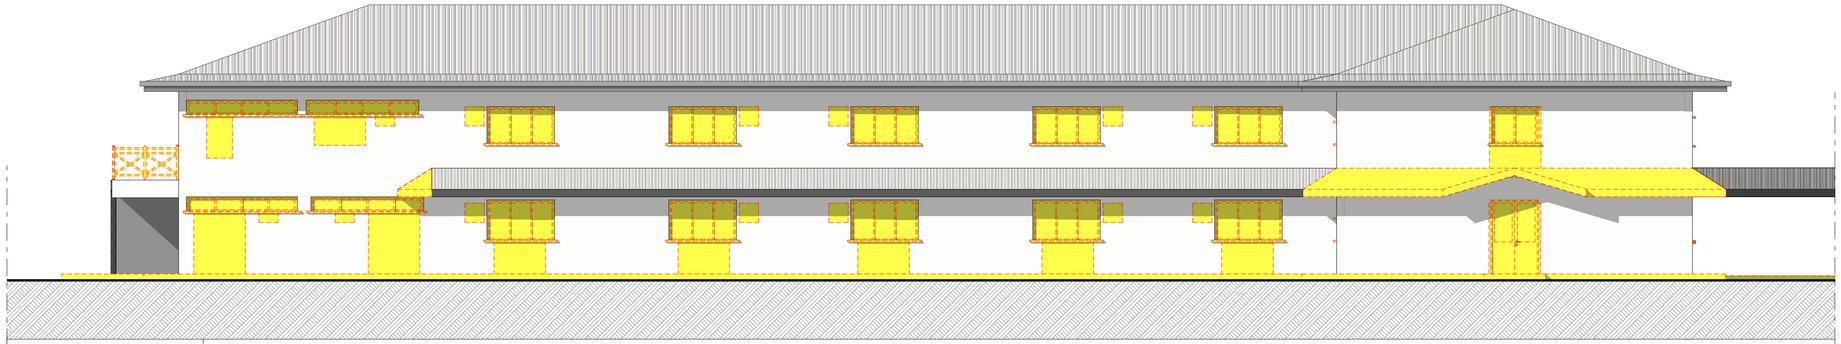

FACADE SUD - PROJET

# REHABILITATION DU CANTONNEMENT DE LA GENDARMERIE DE PAITA - TONTOUTA

## BATIMENTS UDP ET ORDINAIRE

PAITA - PROVINCE SUD 98889 NC

## DOSSIER DE CONSULTATION DES ENTREPRISES

COMMUNE DE PAITA



| Date: | Plan réalisé par : | N° Affaire: | Fichier: |
|---|---|---|---|
| 07/09/2026 | ERP BTP | G_988 821_060G_DCE_0003 | 26004_CASERNEMENT TONTOUTA_DCE_BATIMENT UDP.pln |

| | | | |
|---|---|---|---|
| DCE | FACADE SUD | UDP 08 | Dessin : <br> Indice: <br> Echelle: 1:100 |

| DATE | INDICE | MODIFICATIONS | 988 821_060G_DCE_0003_F_SU_0H |
|---|---|---|---|
| | | | |
| | | | |
| | | | |


MAÎTRE D'OUVRAGE :

Mr Raphaël LACOUR
raphael1.lacour@intradef.gouv.fr
91.17.23

MAITRISE D'OEUVRE :

ERP BTP

**Mandataire:**
Mr Olivier RONDEAU
bet@erpbtp.nc
78.02.68

Architecture & Patrimoine
Mr David BRY
atelierarchitecturepatrimoine@gmail.com
95.95.90

S3E
Mr Stéphane MALRIEU
s.malrieu@s3e.nc
79.92.44

AGSI
Mr Antoine FEBVRE
antoine.febvre@agsi.nc
74.94.02

DAUREMA
Mr Gilles BRIAND
contact@durema.nc
82.49.00