



FACADE OUEST - EXISTANT

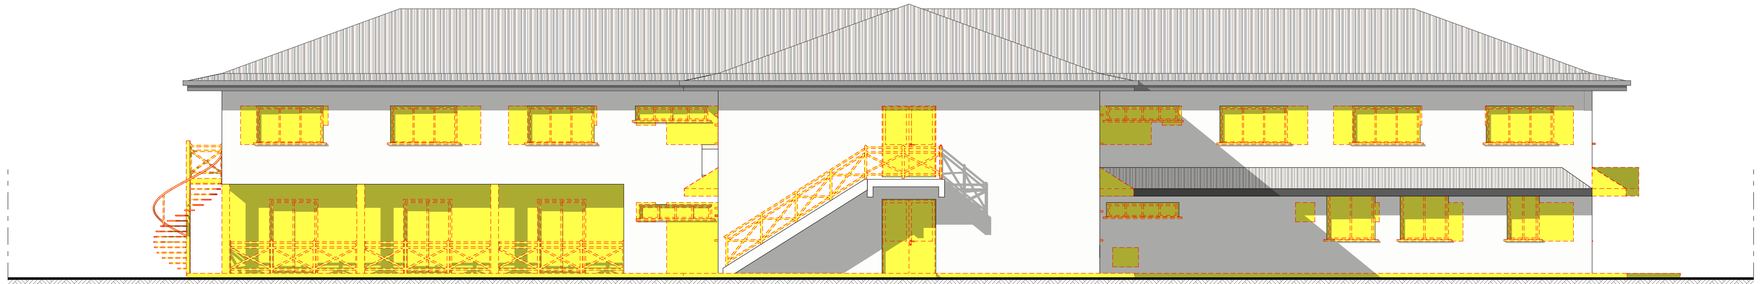

FACADE OUEST - DEMLOLITION

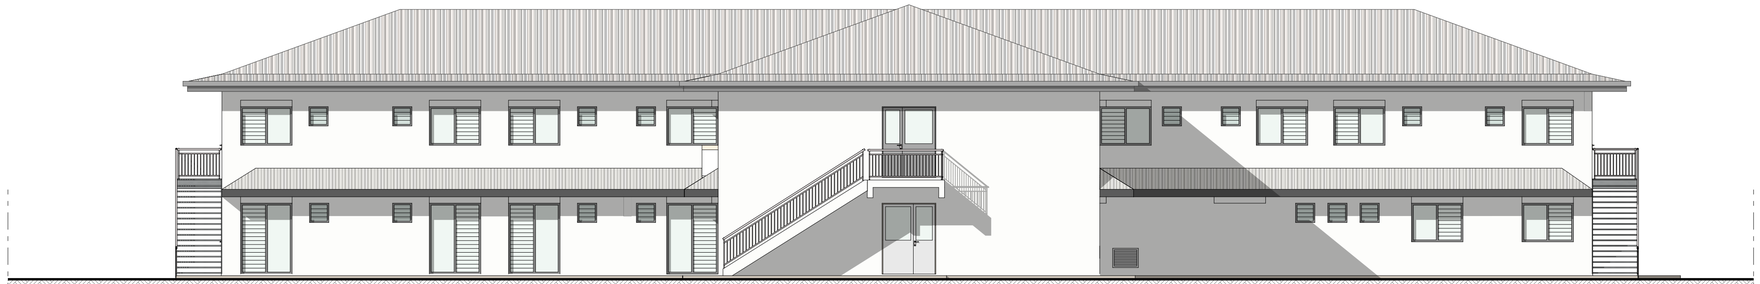

FACADE OUEST - PROJET

# REHABILITATION DU CANTONNEMENT DE LA GENDARMERIE DE PAITA - TONTOUTA

**BATIMENTS UDP ET ORDINAIRE**

PAITA - PROVINCE SUD 98889 NC

## DOSSIER DE CONSULTATION DES ENTREPRISES

COMMUNE DE PAITA



| Date: | Plan réalisé par : | N° Affaire: | Fichier: |
|---|---|---|---|
| 07/09/2026 | ERP BTP | G_988 821_060G_DCE_0003 | 260904_CASERNEMENT TONTOUTA_DCE_BATIMENT UDP.pln |

| | | | |
|---|---|---|---|
| **DCE** | **FACADE OUEST** | **UDP 09** | Dessin : |
| | | | Indice: |
| | | | Echelle: 1:100 |

| DATE | INDICE | MODIFICATIONS | 988 821_060G_DCE_0003_F_OU_0I |
|---|---|---|---|
| | | | |
| | | | |
| | | | |

MAÎTRE D'OUVRAGE :

Mr Raphaël LACOUR
raphael1.lacour@intradef.gouv.fr
91.17.23

MAITRISE D'OEUVRE :

ERP BTP

**Mandataire:**
Mr Olivier RONDEAU
bet@erpbtp.nc
78.02.68

Architecture & Patrimoine
Mr David BRY
atelierarchitecturepatrimoine@gmail.com
95.95.90

S3E
Mr Stéphane MALRIEU
s.malrieu@s3e.nc
79.92.44

AGSI
Mr Antoine FEBVRE
antoine.febvre@agsi.nc
74.94.02

DUREMA
Mr Gilles BRIAND
contact@durema.nc
82.49.00