


FACADE NORD - EXISTANT



FACADE NORD - DEMLOLITION

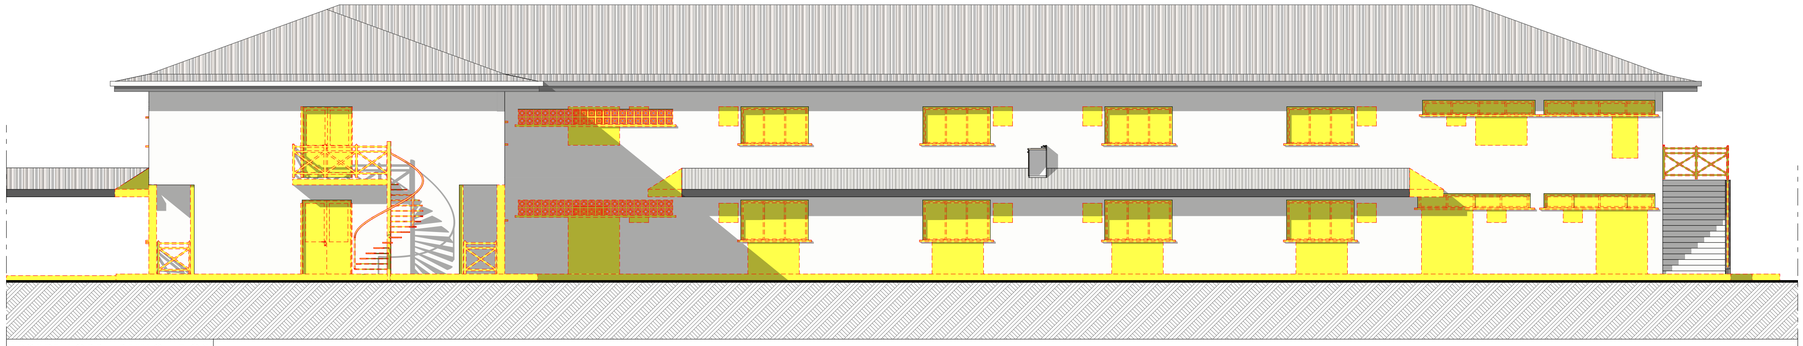

FACADE NORD - PROJET

REHABILITATION DU CANTONNEMENT DE LA GENDARMERIE DE PAITA - TONTOUTA

BATIMENTS UDP ET ORDINAIRE

PAITA - PROVINCE SUD 98889 NC

DOSSIER DE CONSULTATION DES ENTREPRISES

COMMUNE DE PAITA



Date: 07/09/2026	Plan réalisé par : ERP BTP	N° Affaire: G_988 821_060G_DCE_0003	Fichier: 260904_CASERNEMENT TONTOUTA_DCE_BATIMENT UDP.pln
DCE	FACADE NORD	UDP 10	Dessin : Indice: Echelle: 1:100

DATE	INDICE	MODIFICATIONS	988 821_060G_DCE_0003_F_ND_0J

MAÎTRE D'OUVRAGE :

Mr Raphaël LACOUR
raphael1.lacour@intradef.gouv.fr
91.17.23

MAITRISE D'OEUVRE :

ERP BTP

Mandataire:
Mr Olivier RONDEAU
bet@erpbtp.nc
78.02.68

Architecture & Patrimoine
Mr David BRY
atelierarchitecturepatrimoine@gmail.com
95.95.90

S3E
Mr Stéphane MALRIEU
s.malrieu@s3e.nc
79.92.44

AGSI
Mr Antoine FEBVRE
antoine.febvre@agsi.nc
74.94.02

DAUREMA
Mr Gilles BRIAND
contact@durema.nc
82.49.00