



FACADE EST - EXISTANT

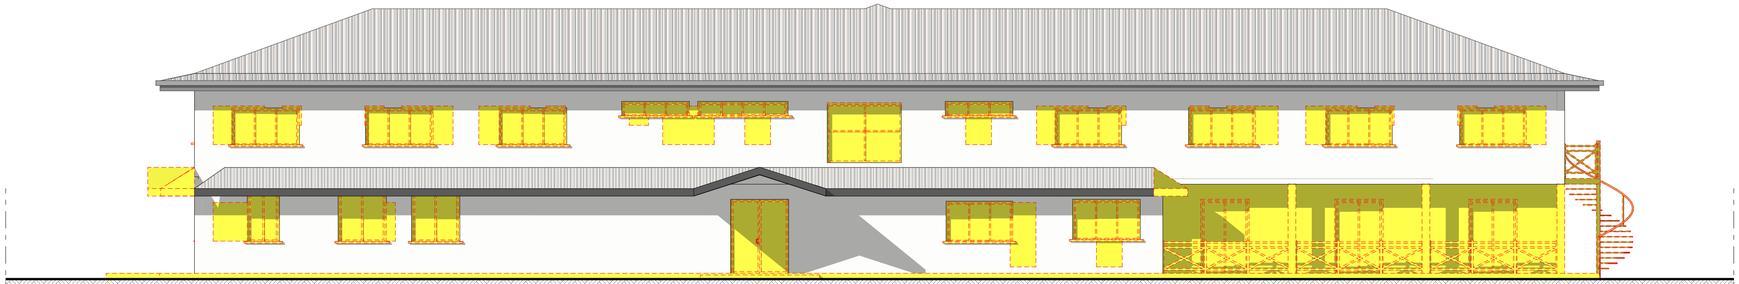

FACADE EST - DEMLOLITION

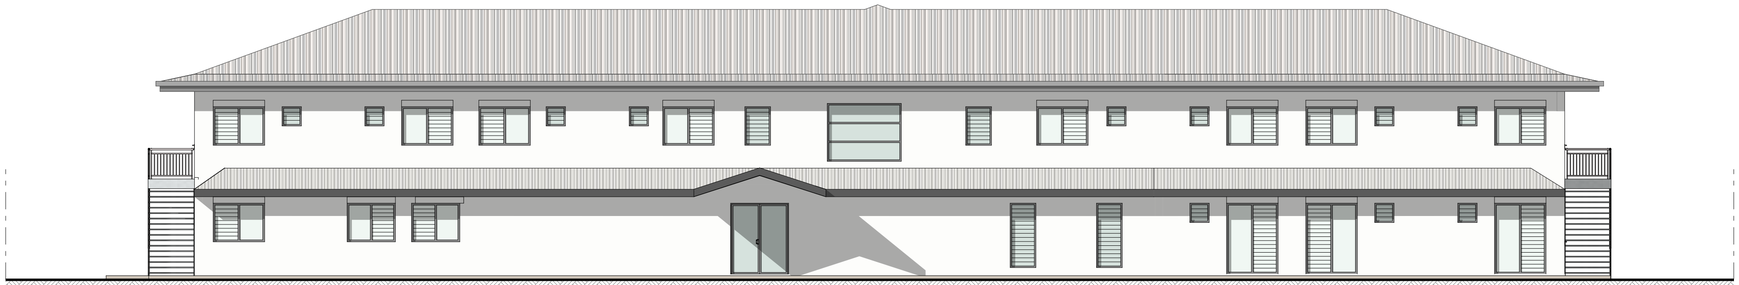

FACADE EST - PROJET

REHABILITATION DU CANTONNEMENT DE LA GENDARMERIE DE PAITA - TONTOUTA

BATIMENTS UDP ET ORDINAIRE

PAITA - PROVINCE SUD 98889 NC

DOSSIER DE CONSULTATION DES ENTREPRISES

COMMUNE DE PAITA



Date:	Plan réalisé par :	N° Affaire:	Fichier:
07/09/2026	ERP BTP	G_988 821_060G_DCE_0003	20004_CASERNEMENT TONTOUTA_DCE_BATIMENT UDP.pln

DCE	**FACADE EST**	**UDP 11**	Dessin : Indice: Echelle: 1:100

DATE	INDICE	MODIFICATIONS	988 821_060G_DCE_0003_F_ES_0K

MAÎTRE D'OUVRAGE :

Mr Raphaël LACOUR
raphael1.lacour@intradef.gouv.fr
91.17.23

MAITRISE D'OEUVRE :

ERP BTP

Mandataire:
Mr Olivier RONDEAU
bet@erpbtp.nc
78.02.68

Architecture & Patrimoine
Mr David BRY
atelierarchitecturepatrimoine@gmail.com
95.95.90

S3E
Mr Stéphane MALRIEU
s.malrieu@s3e.nc
79.92.44

AGSI
Mr Antoine FEBVRE
antoine.febvre@agsi.nc
74.34.22

DUREMA
Mr Gilles BRIAND
contact@durema.nc
82.49.00