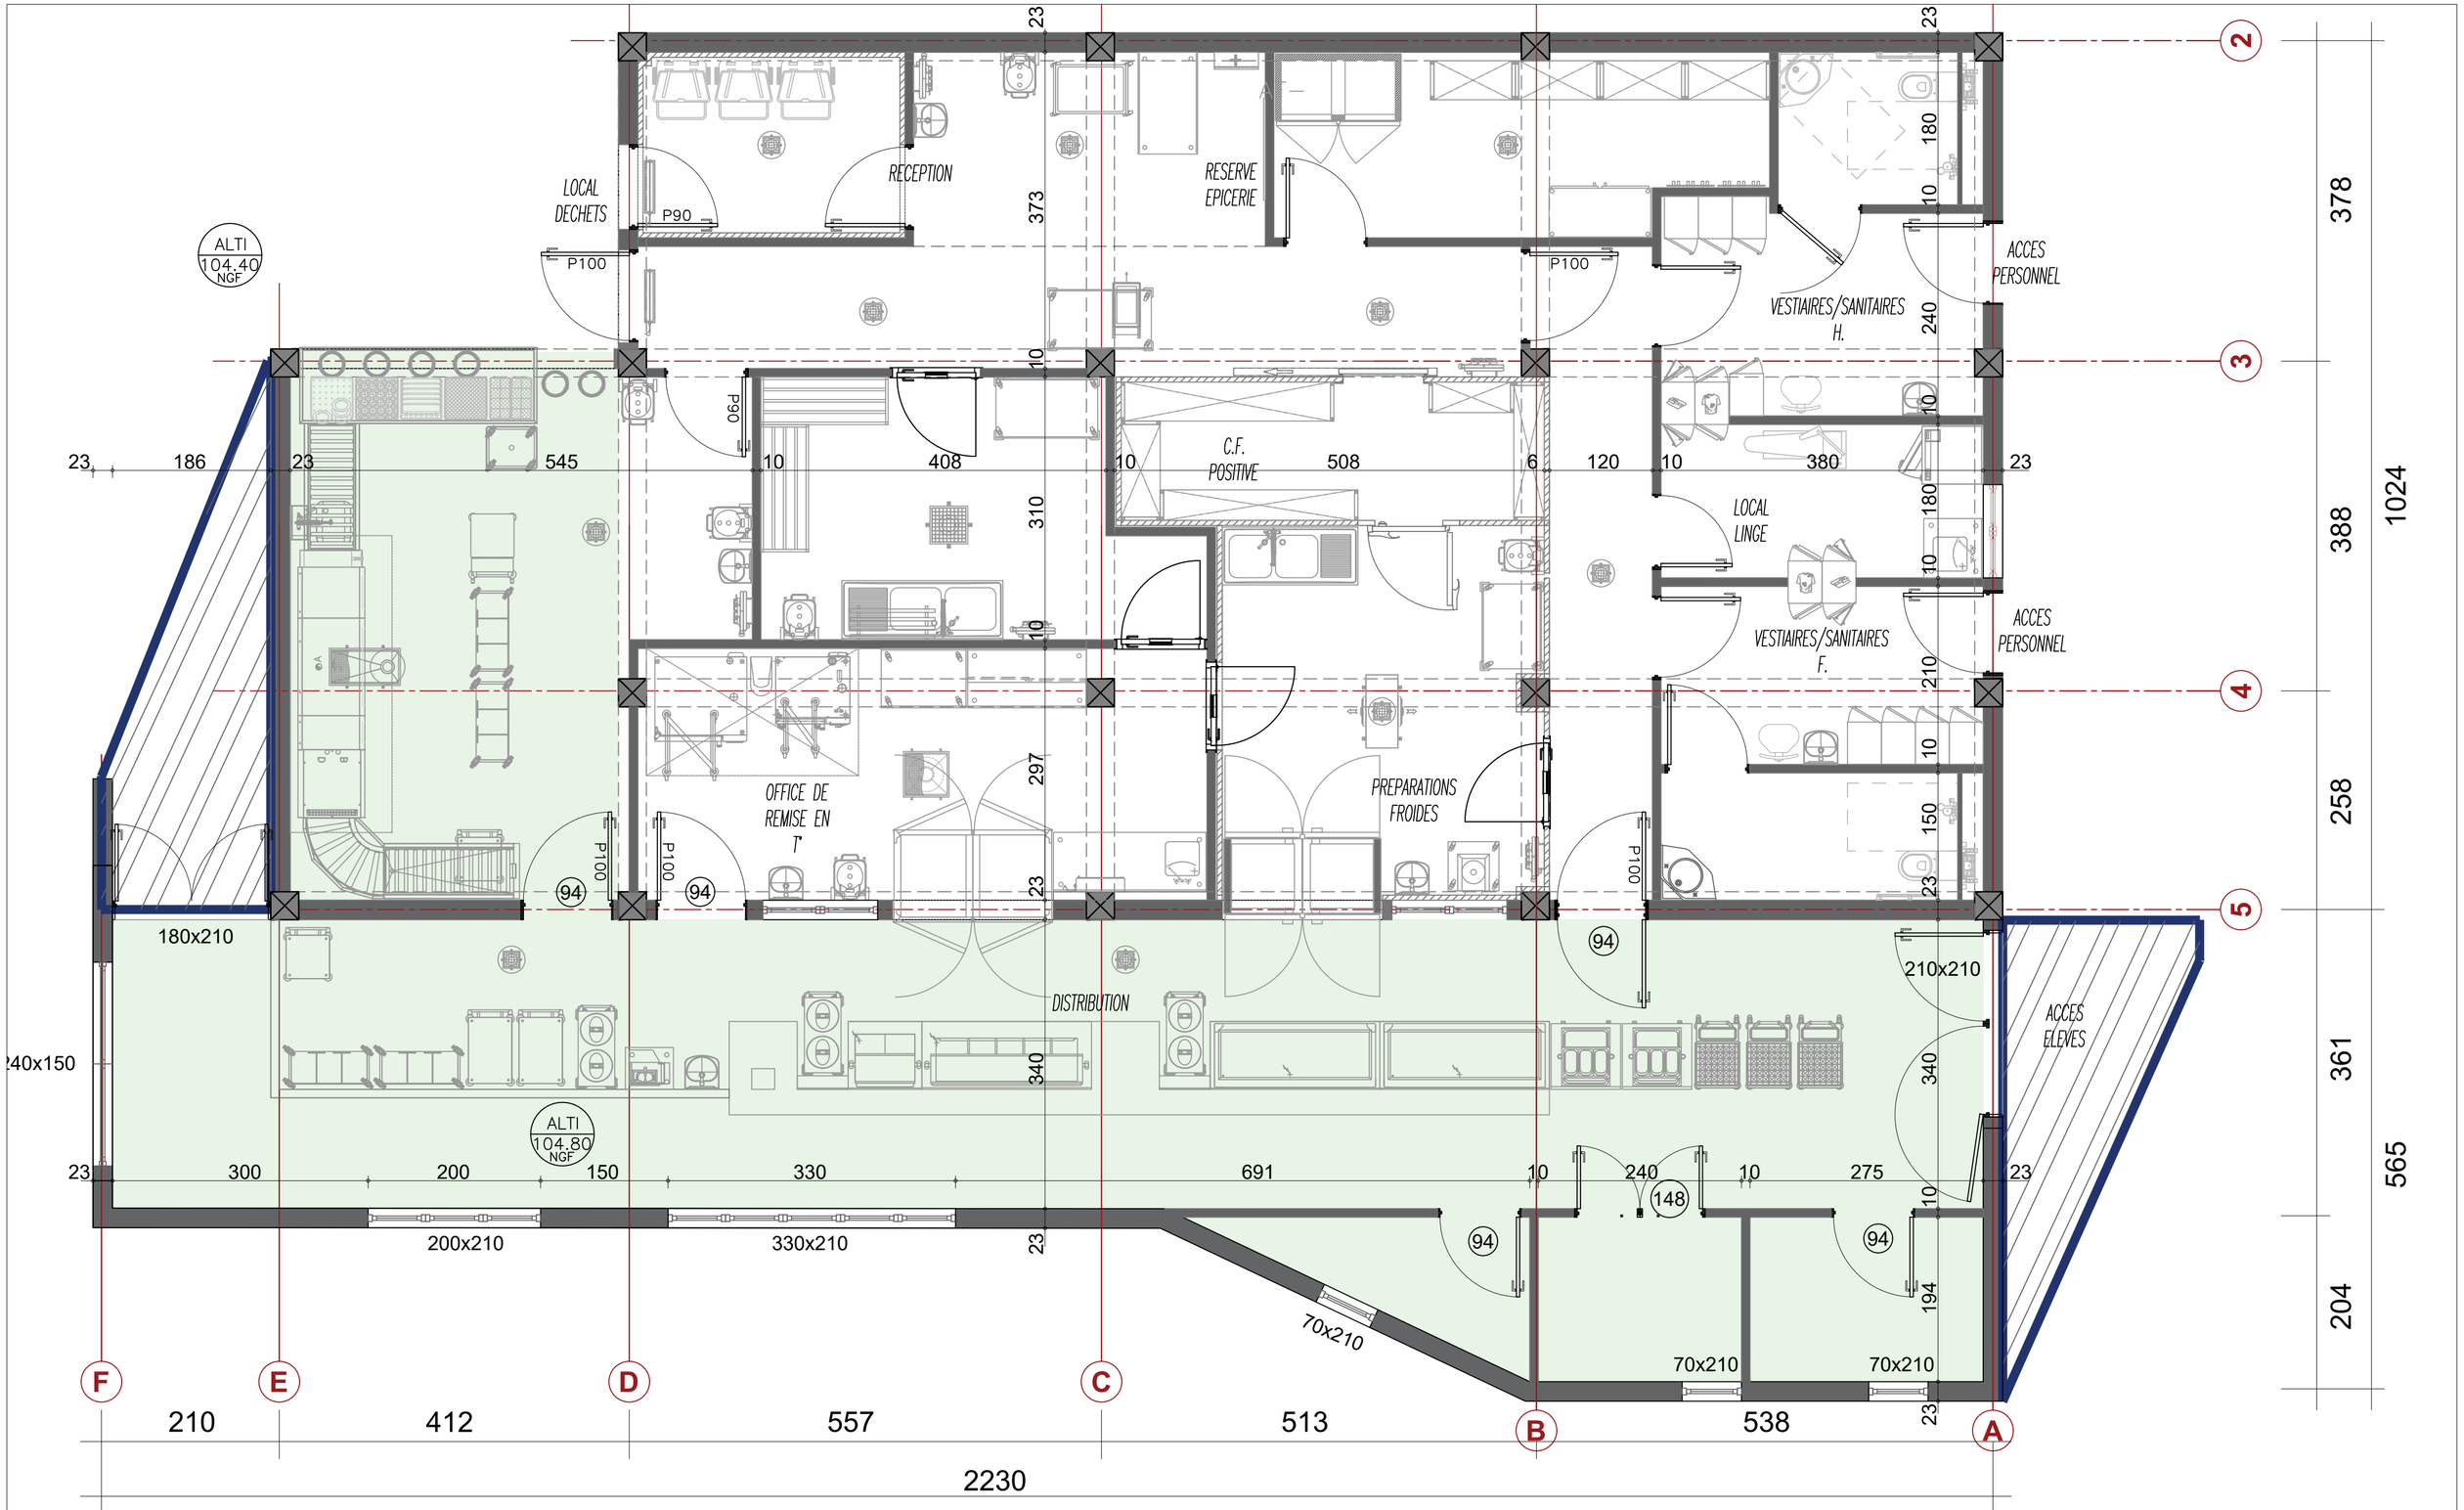


MINISTERE DE L'EDUCATION NATIONALE **Rectorat de Mayotte** **Division des Construction Scolaires 97600 Mamoudzou**	**Maître d'oeuvre** **BET T.C.E B.M.I Bâtiment Modélisation Ingénierie** 110, Esplanade du Génerale de Gaulle 92931 Paris La Defense	**PROJET d'AMENAGEMENT CUISINE**
Réhabilitation et Extension cuisine satellite **Mayotte-Collège SADA**	**Architecte dplg** **Yongchae LEE** 63, Rue fessart 92100 Boulogne-Billancourt	Ind. / Date : 18.09.24 / Echelle : 1/50 (A2)

PRO 007