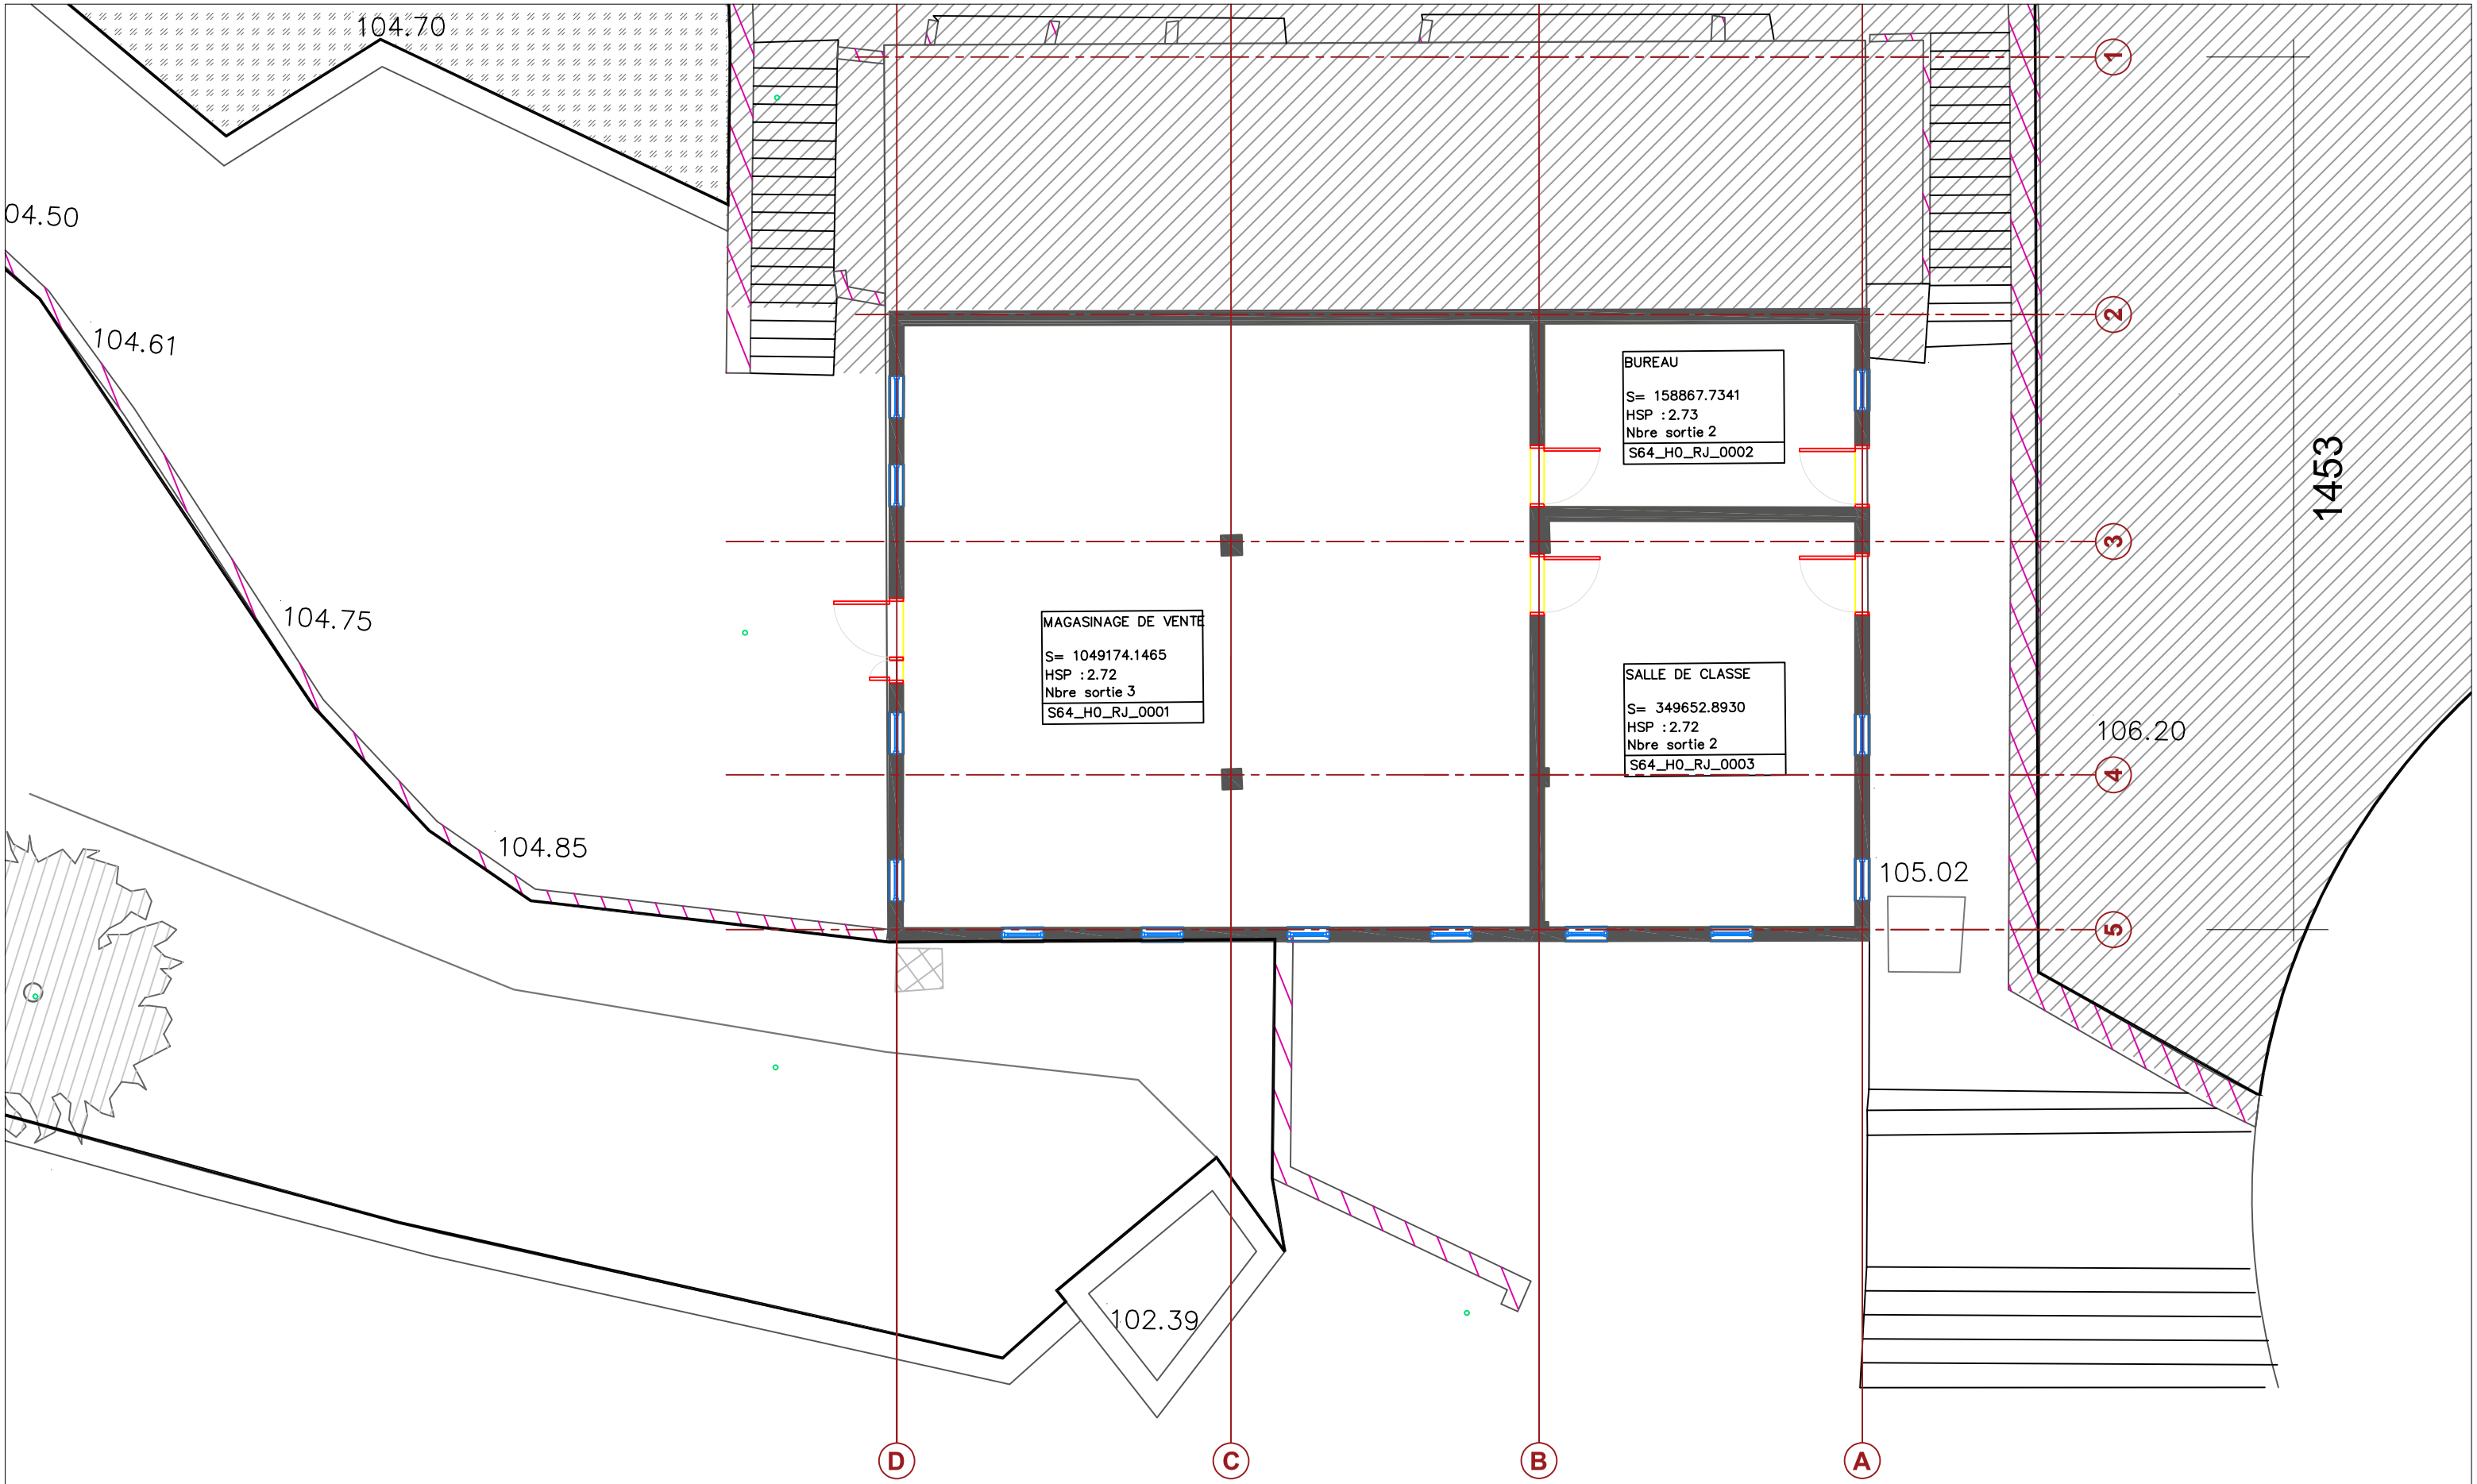


MINISTERE DE L'EDUCATION NATIONALE
Rectorat de Mayotte
Division des Construction Scolaires 97600 Mamoudzou

Maître d'oeuvre
BET T.C.E B.M.I Bâtiment Modélisation Ingénierie
110, Esplanade du Génerale de Gaulle 92931 Paris La Defense

Architecte dplg
Yongchae LEE
63, Rue fessart 92100 Boulogne-Billancourt

Réhabilitation et Extension cuisine satellite
Mayotte-Collège SADA

PLAN d'actuel / RDC

Ind. | Date : 22.07.24 | Echelle : 1/200 (A3)

PC-04