
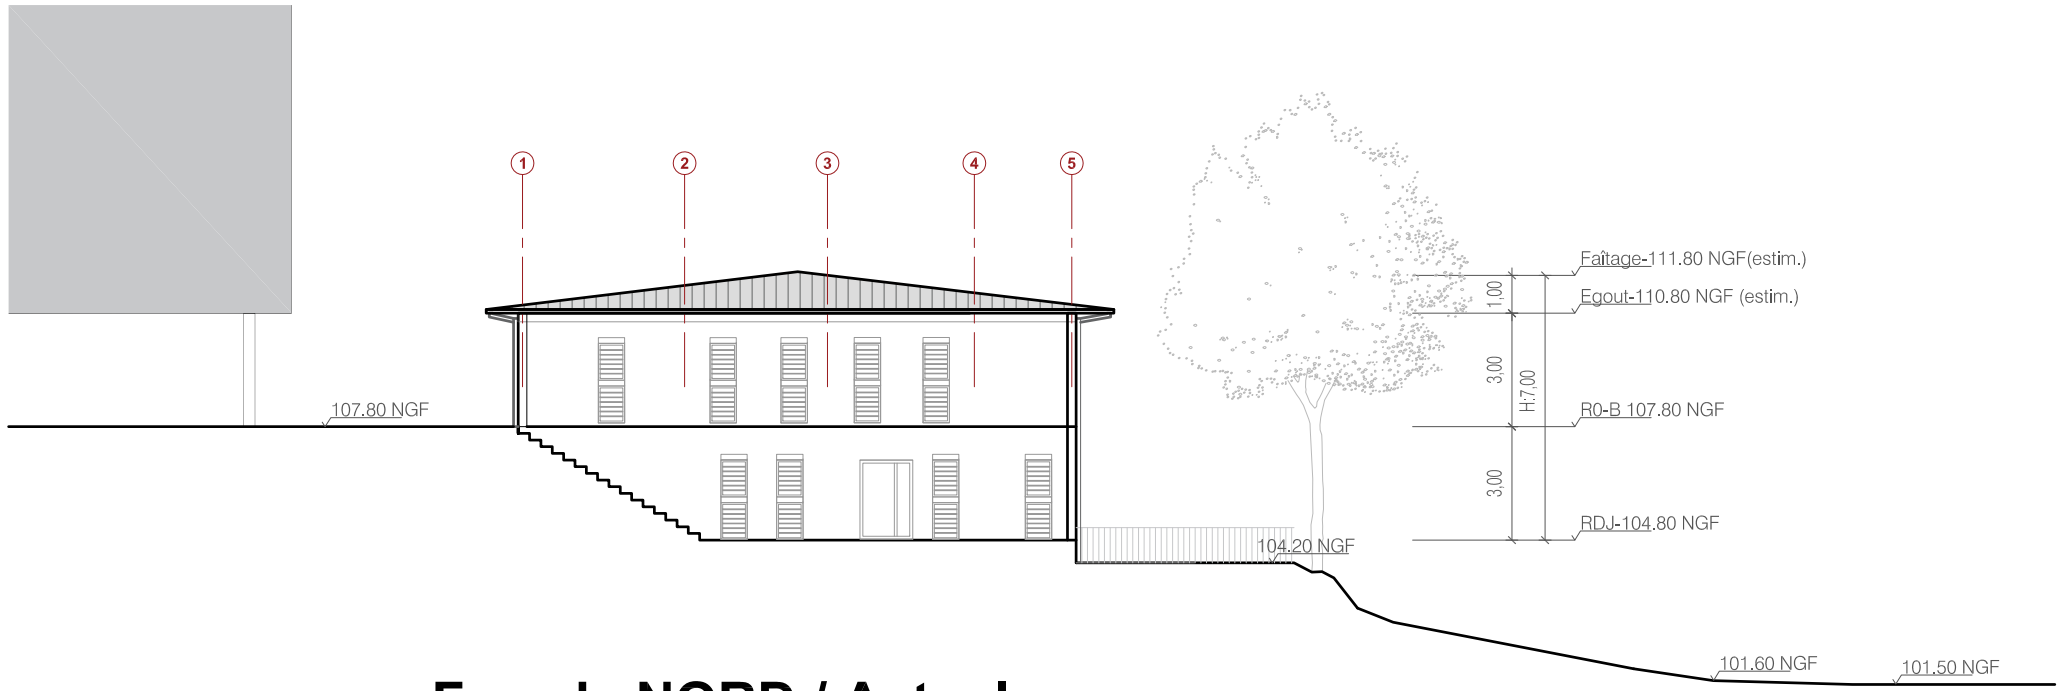


Facade NORD / Actuel

0 5 10m

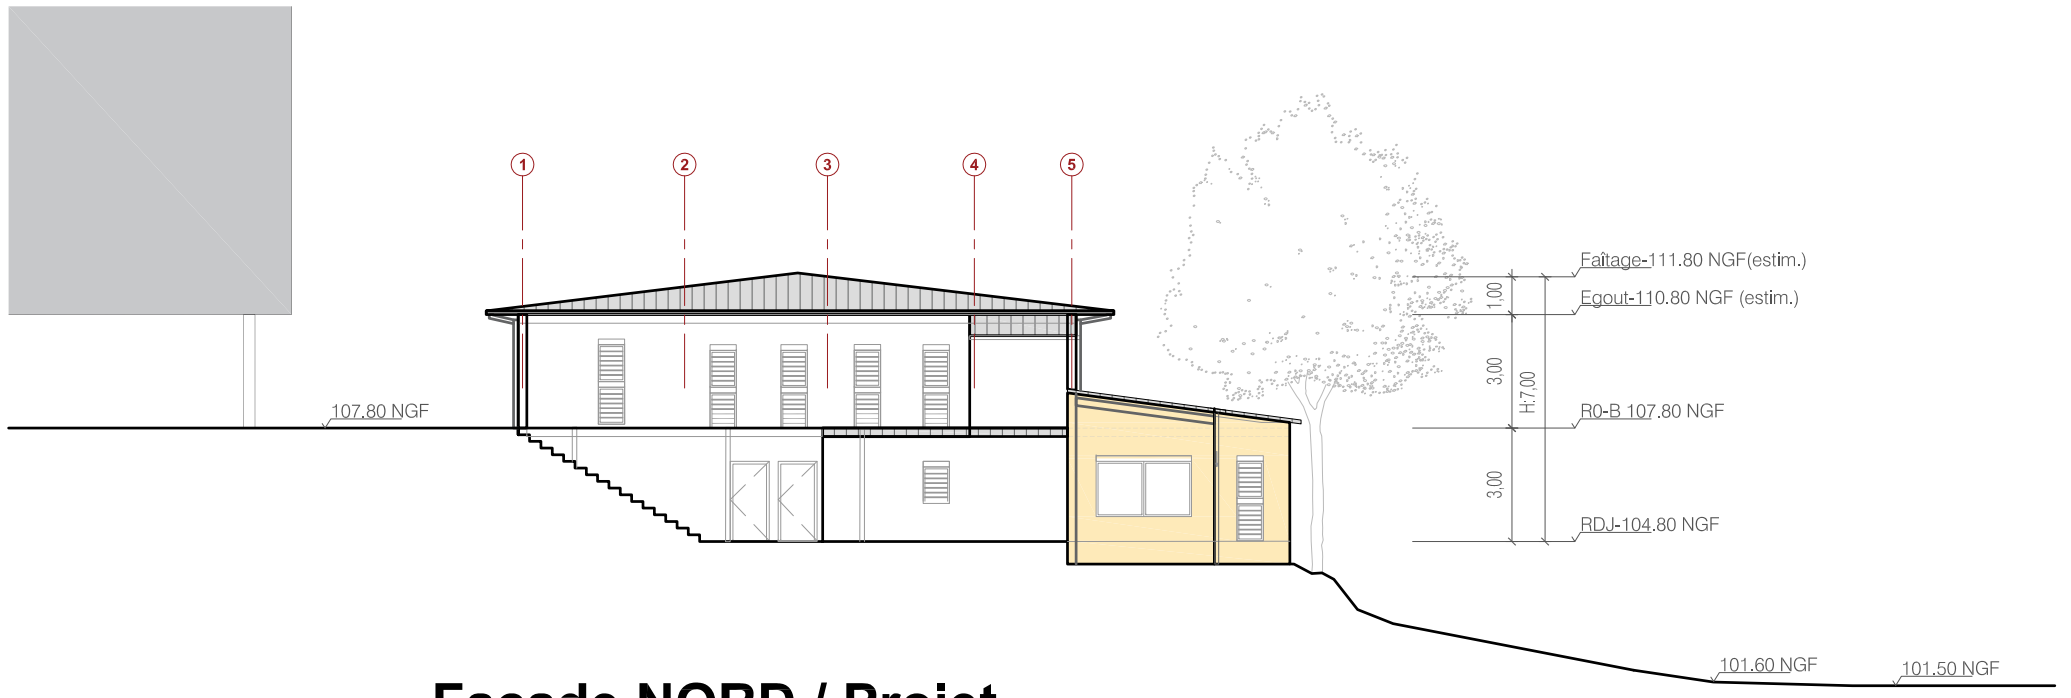

Facade NORD / Projet

0 5 10m

MINISTERE DE L'EDUCATION NATIONALE
Rectorat de Mayotte
Division des Construction Scolaires 97600 Mamoudzou

Réhabilitation et Extension cuisine satellite
Mayotte-Collège SADA

Maître d'oeuvre
BET T.C.E B.M.I Bâtiment Modélisation Ingénierie
110, Esplanade du Générale de Gaulle 92931 Paris La Defense


Architecte dplg
Yongchae LEE
63, Rue fessart 92100 Boulogne-Billancourt

건축사사무소 CORNER STONE 코너스톤

PLAN de FACADE - NORD


Ind.	Date : 18.06.24	Echelle : 1/200 (A3)

PC-05-1

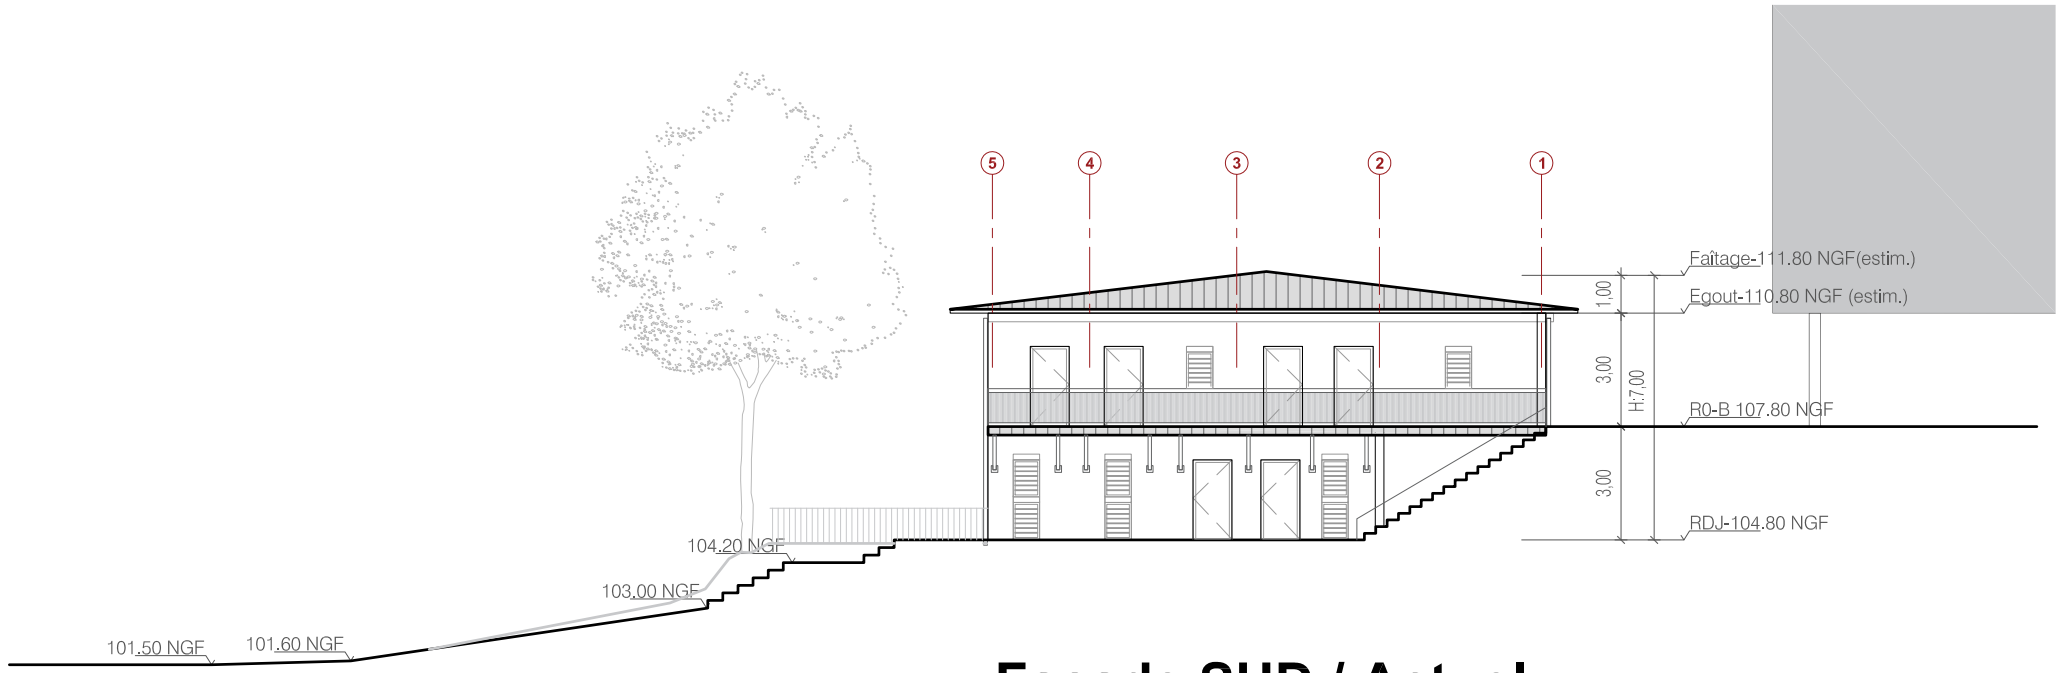

Facade SUD / Actuel

0 5 10m

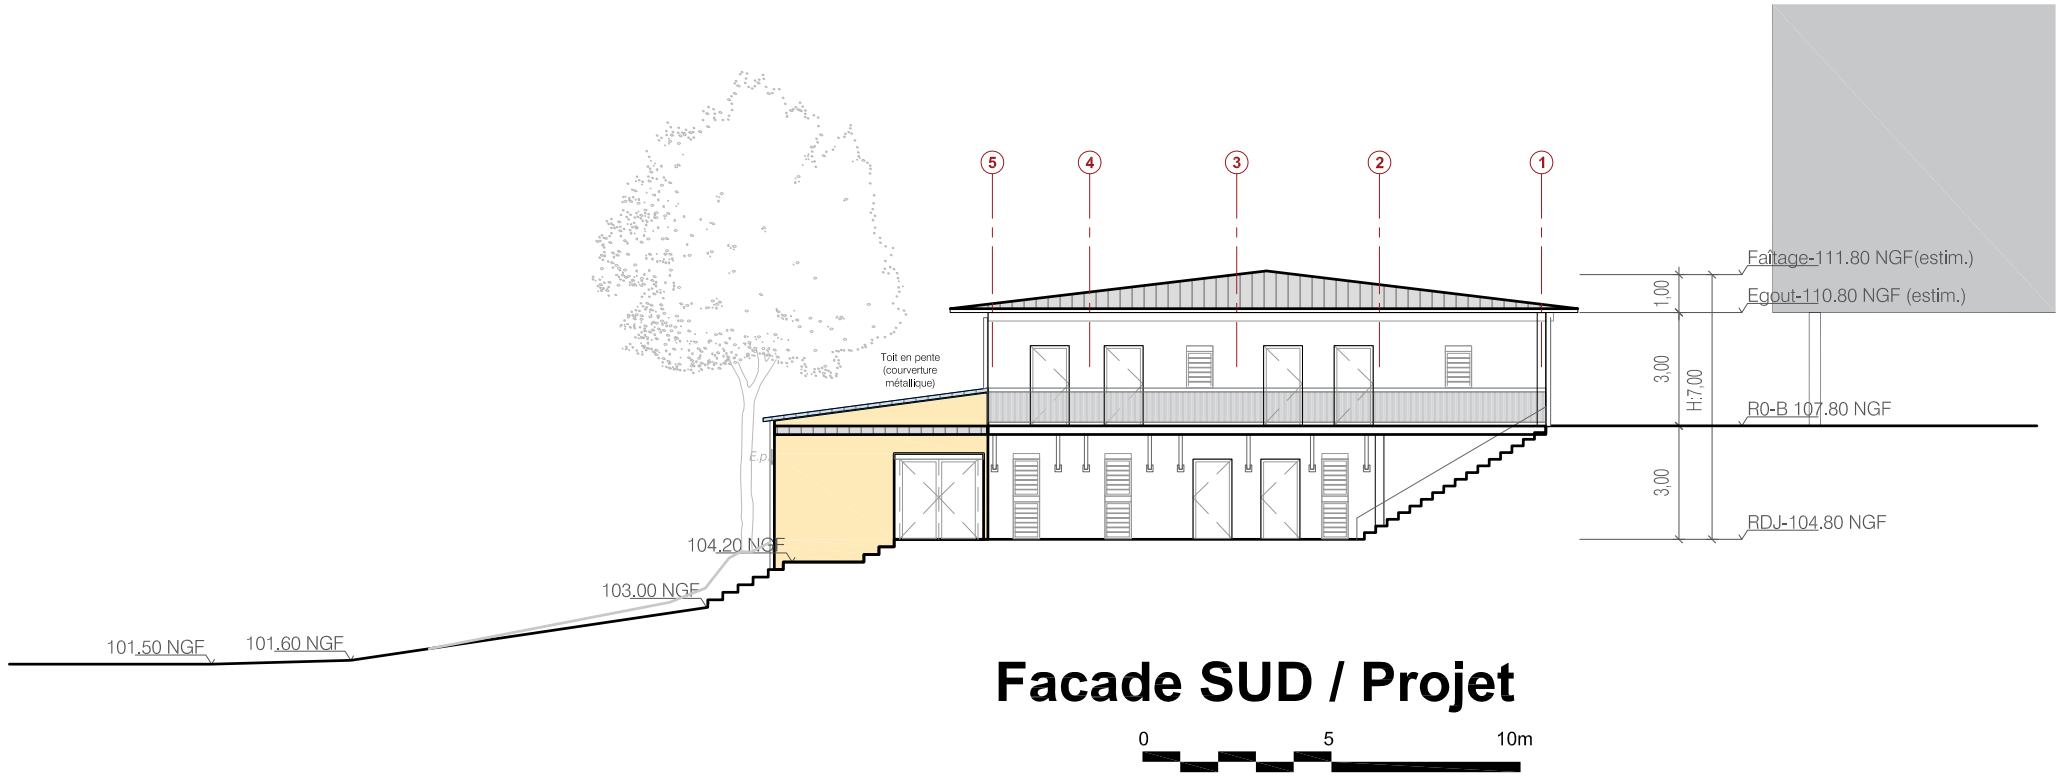

Facade SUD / Projet

0 5 10m

MINISTERE DE L'EDUCATION NATIONALE
Rectorat de Mayotte
Division des Construction Scolaires 97600 Mamoudzou

Réhabilitation et Extension cuisine satellite
Mayotte-Collège SADA

Maître d'oeuvre
BET T.C.E B.M.I Bâtiment Modélisation Ingénierie
110, Esplanade du Générale de Gaulle 92931 Paris La Defense


Architecte dplg
Yongchae LEE
63, Rue fessart 92100 Boulogne-Billancourt

CORNER STONE

PLAN de FACADE - SUD


Ind. | Date : 01.07.24 | Echelle : 1/200 (A3)

PC-05-2

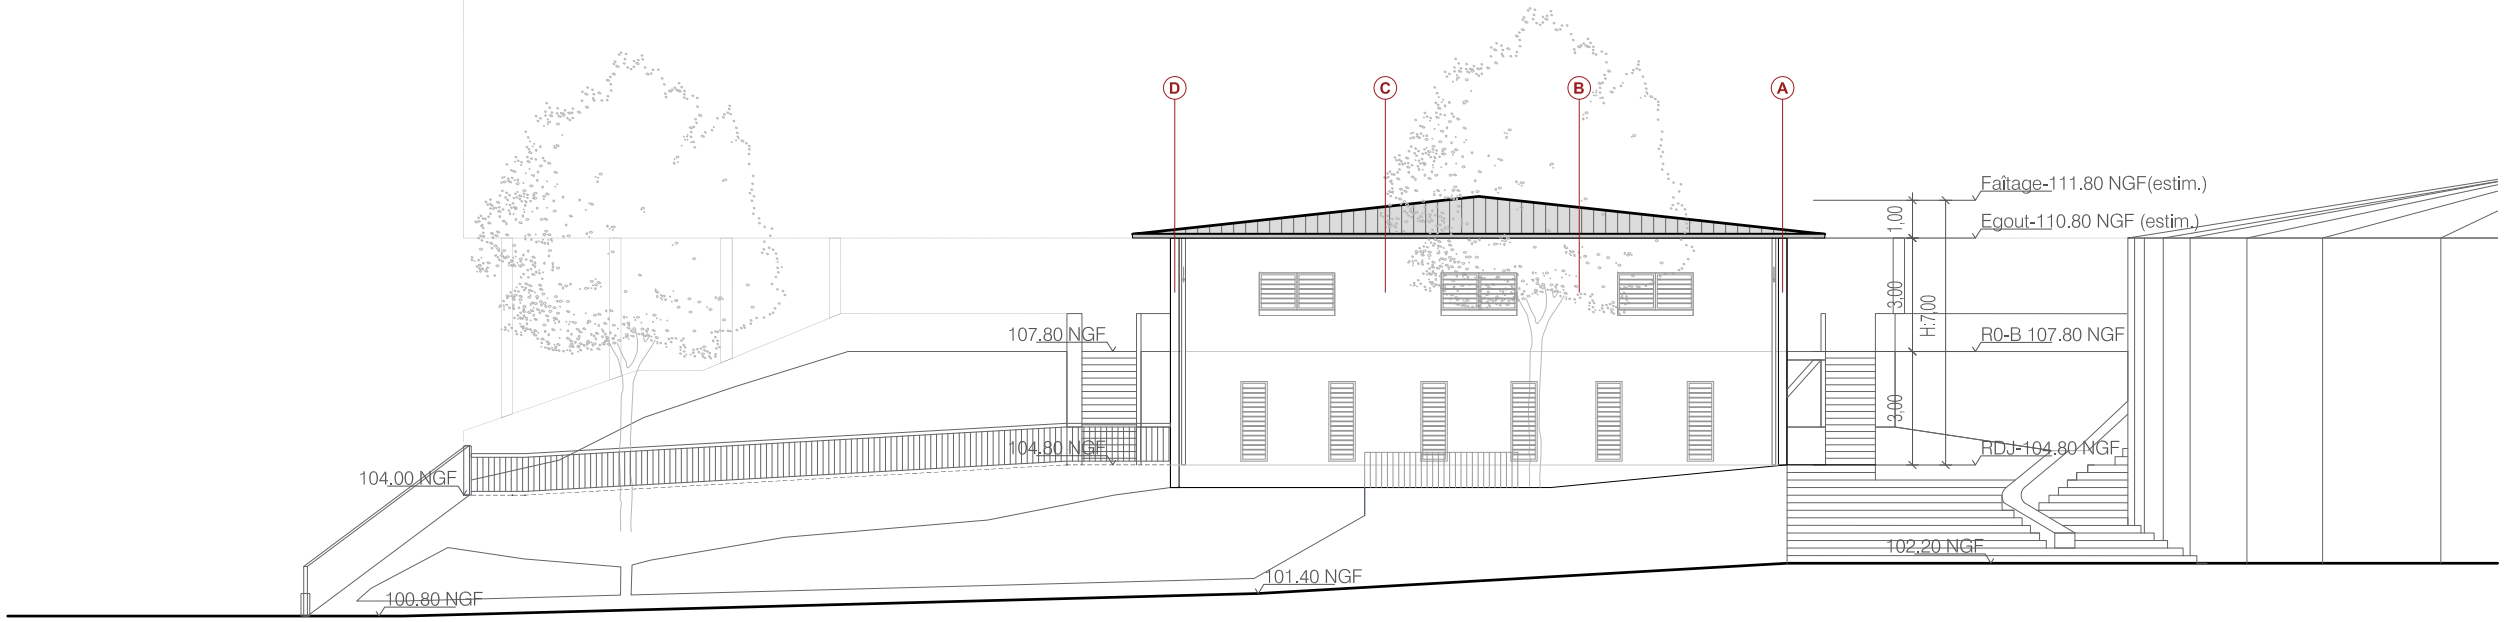

Facade OUEST / Actuel

0 5 10m

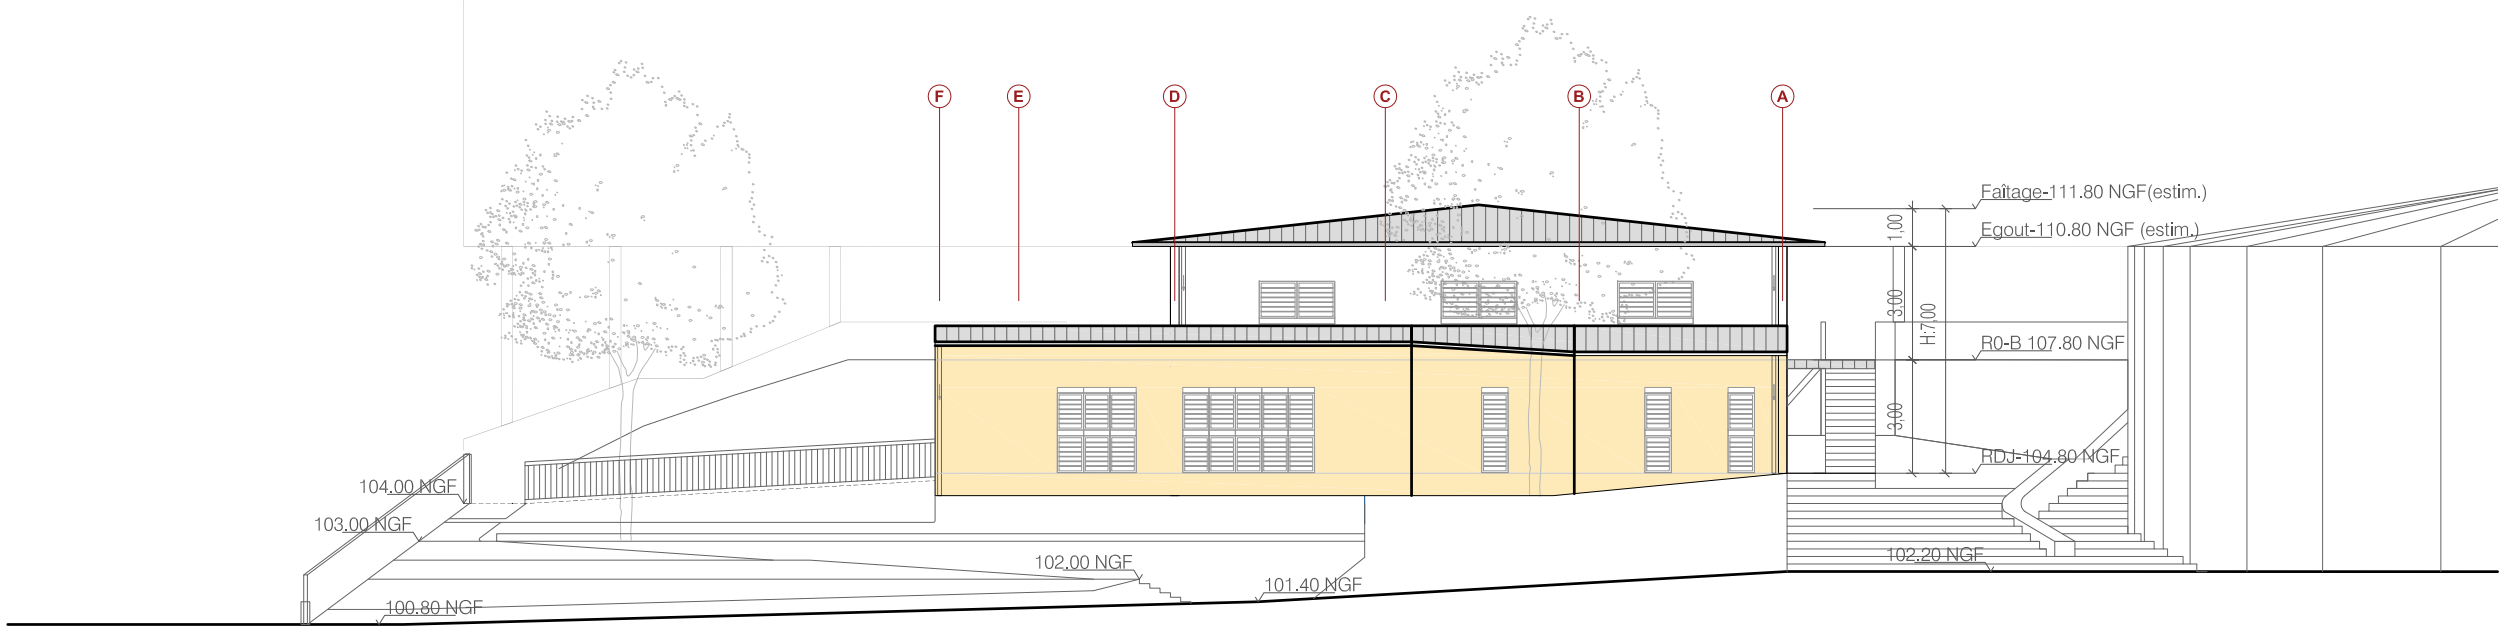

Facade OUEST / Projet

0 5 10m

MINISTERE DE L'EDUCATION NATIONALE
Rectorat de Mayotte
Division des Construction Scolaires 97600 Mamoudzou

Réhabilitation et Extension cuisine satellite

Mayotte-Collège SADA

Maître d'oeuvre
BET T.C.E B.M.I Bâtiment Modélisation Ingénierie
110, Esplanade du Générale de Gaulle 92931 Paris La Defense

Architecte dplg
Yongchae LEE
63, Rue fessart 92100 Boulogne-Billancourt

건축사사무소 CORNER STONE 코너스톤

PLAN de FACADE - OUEST

Ind.

Date : 01.07.24


Echelle : 1/200 (A3)

PC-05-3

Plan de Toiture / Actuel

0 5 10m


N

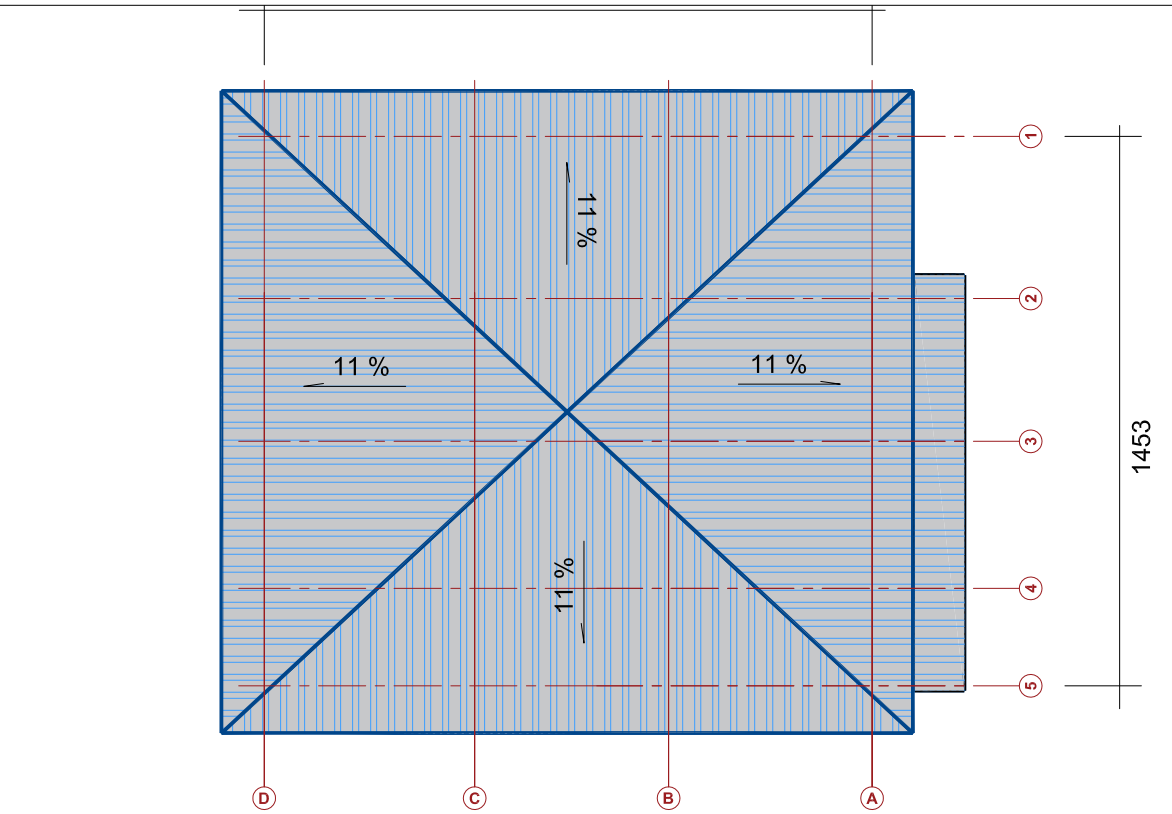

Plan de Toiture / Projet

0 5 10m

N

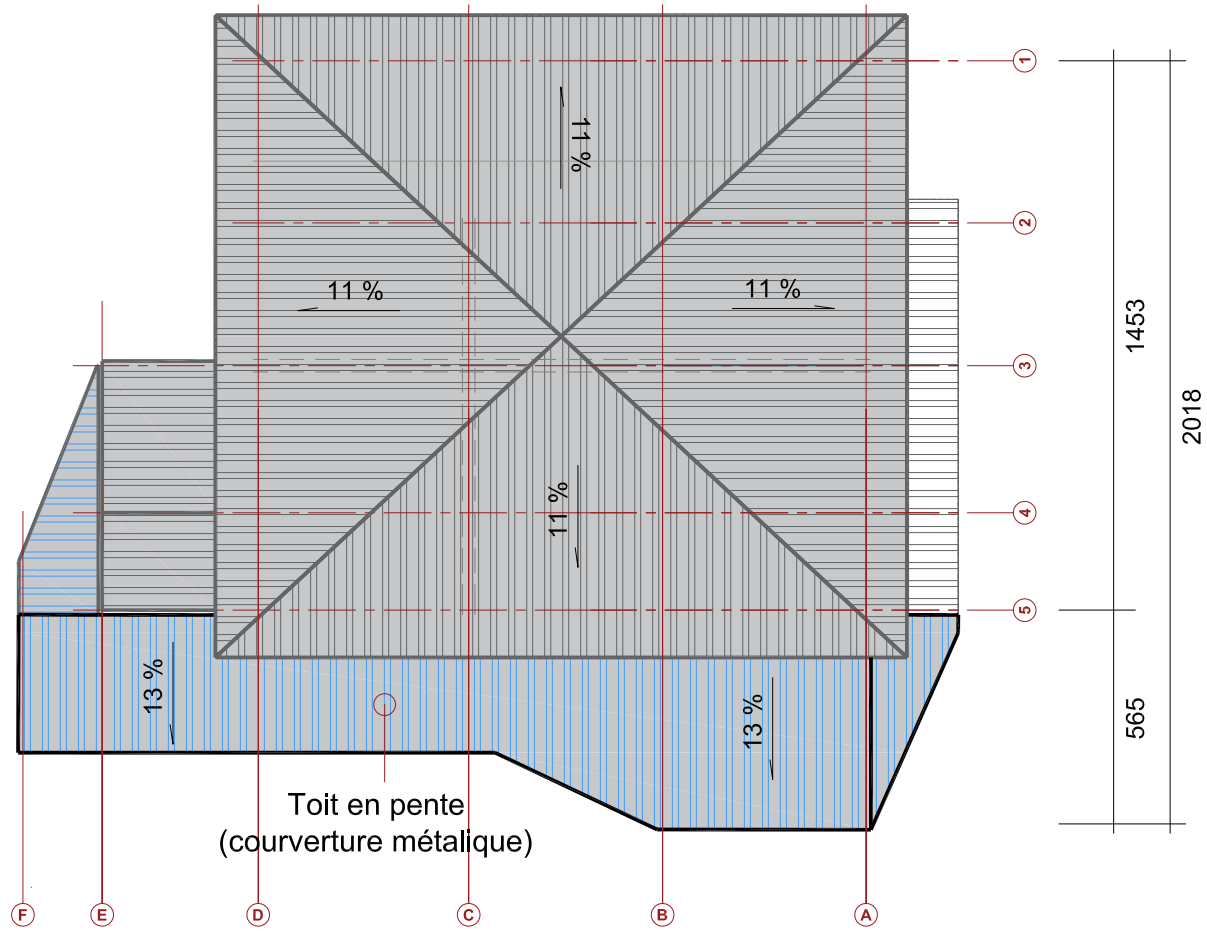

MINISTERE DE L'EDUCATION NATIONALE
Rectorat de Mayotte
Division des Construction Scolaires 97600 Mamoudzou

Réhabilitation et Extension cuisine satellite
Mayotte-Collège SADA

Maître d'oeuvre
BET T.C.E B.M.I Bâtiment Modélisation Ingénierie
110, Esplanade du Générale de Gaulle 92931 Paris La Defense

Architecte dplg
Yongchae LEE
63, Rue fessart 92100 Boulogne-Billancourt

건축사사무소 CORNER STONE 코너스톤 인

PLAN de TOITURE

Ind.

Date : 01.07.24

Echelle : 1/200 (A3)

PC-05-4