Table PMR




CIRCULATION PMR

BATIMENT EXISTANT

EXTENSION

CIRCUIT CLASSIQUE

TABLE PMR : 7 PLACES

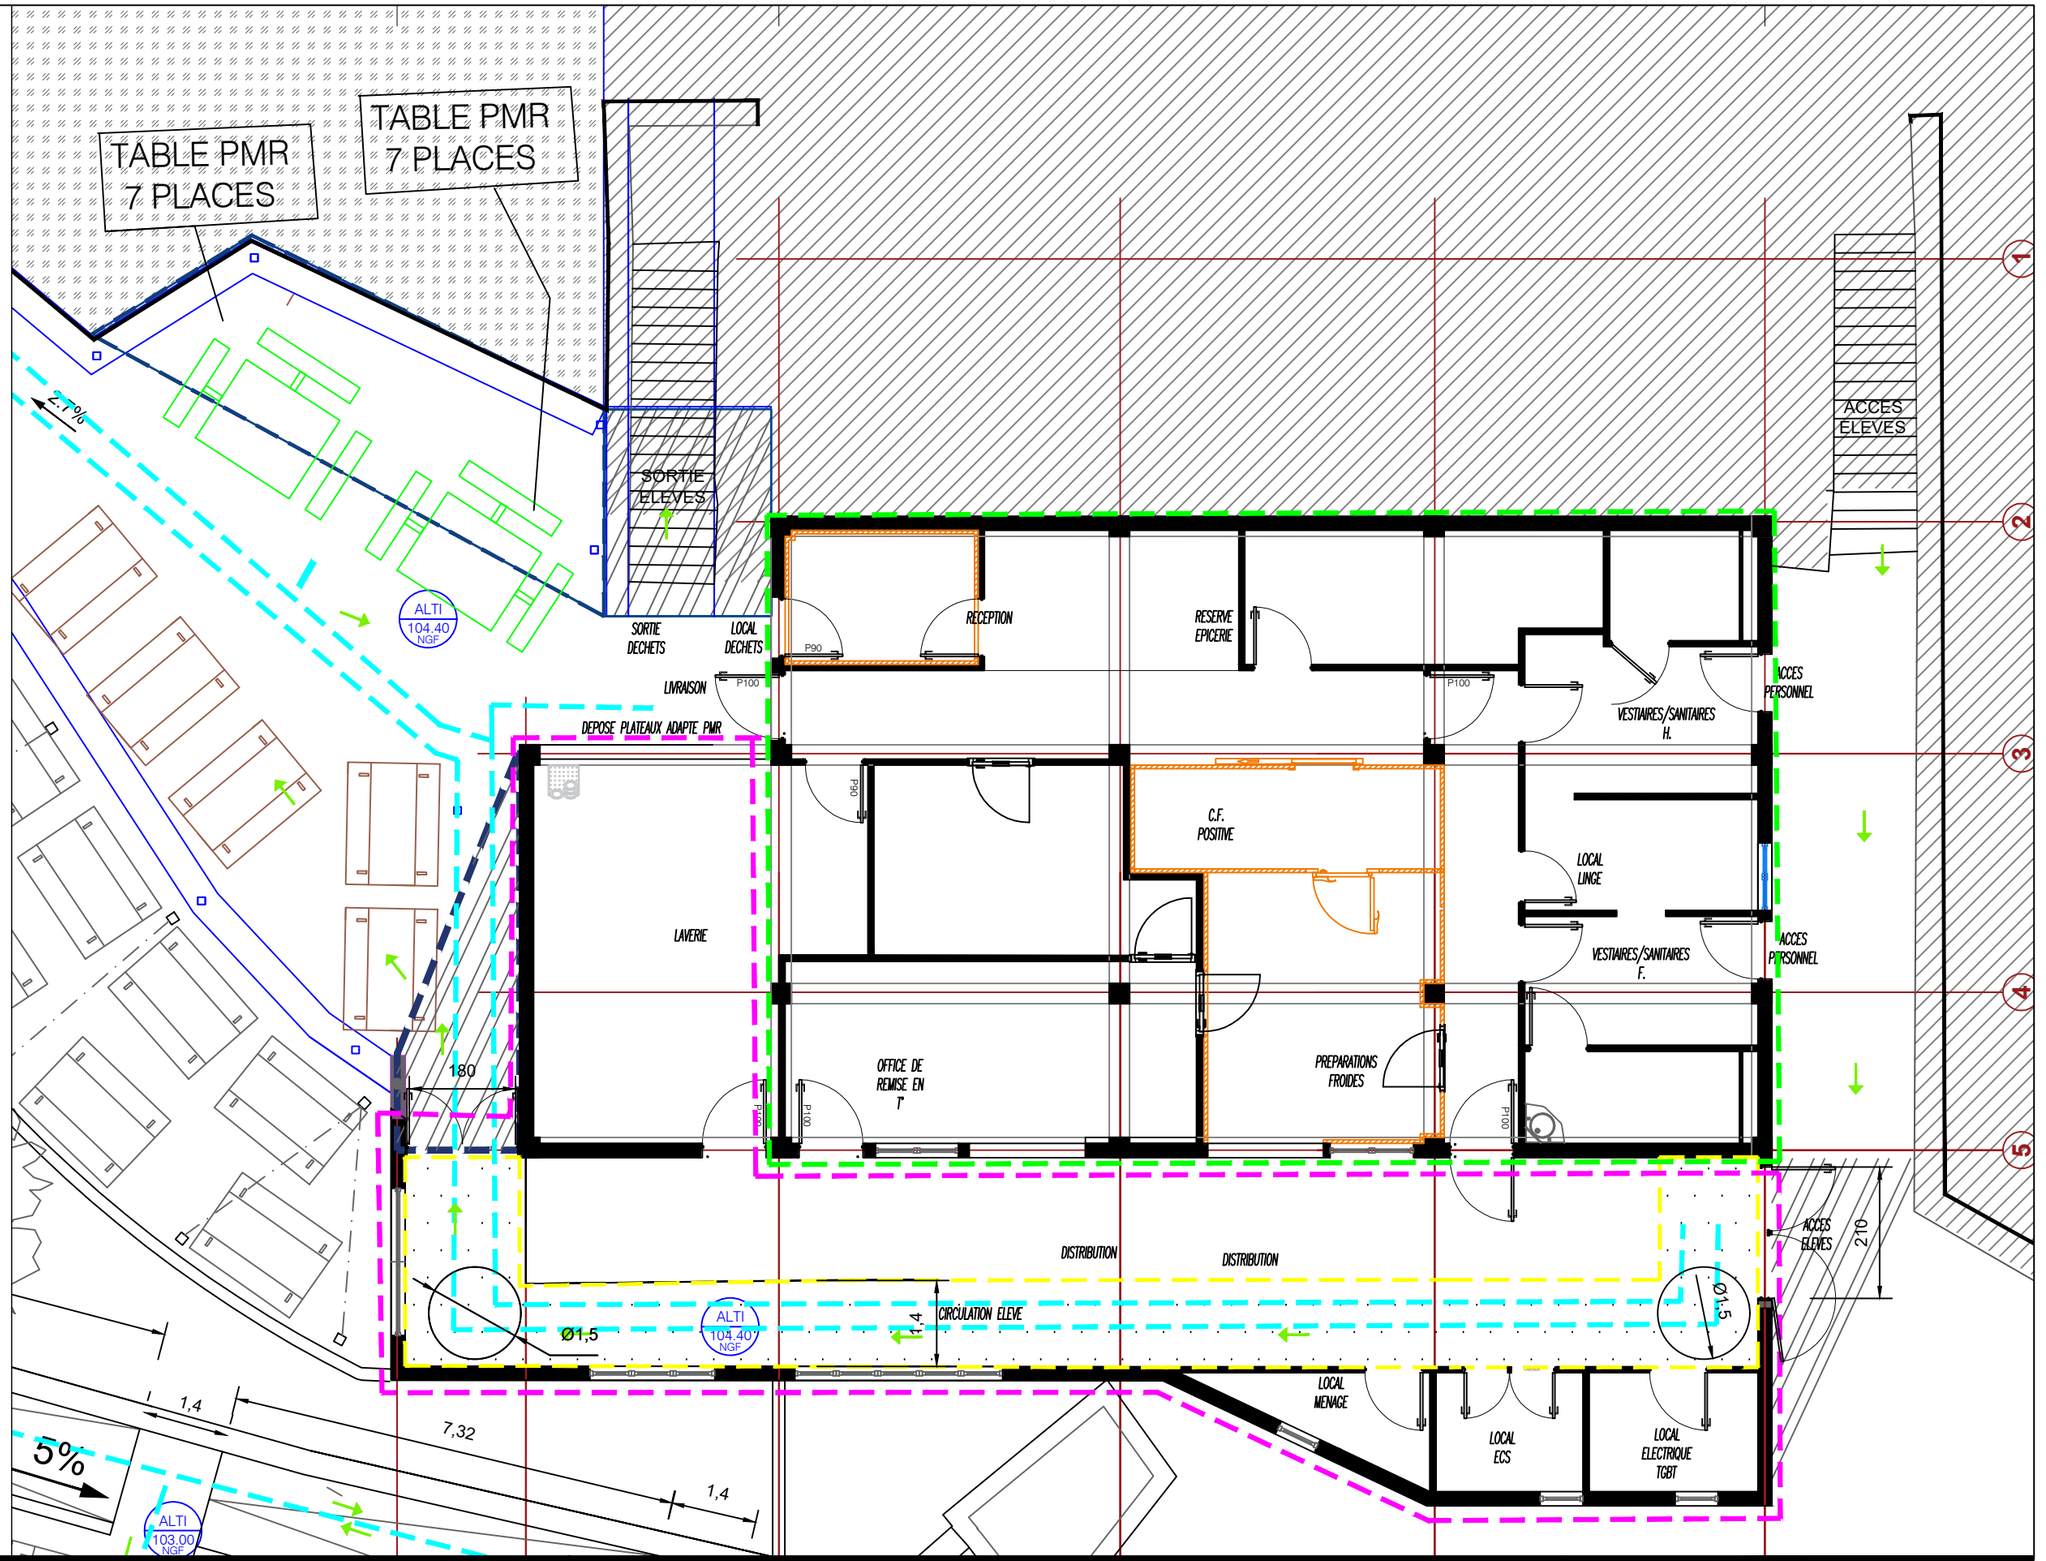

BET BMI	PC 39 Août 2025	Plan-1 RDJ (R-1)	Réhabilitation Satellite de Restauration - Collège SADA	Echelle 1/100	RECTORAT DE MAYOTTE *Liberté* *Égalité* *Fraternité*

Table PMR



CIRCULATION PMR

BATIMENT EXISTANT

EXTENSION

CIRCUIT CLASSIQUE

TABLE PMR : 7 PLACES

ASCENSEUR PMR CREER (RELIANT RDC-SALLE A MANGER-RESTAURANT)

Accès livraison

622

TABLE PMR 7 PLACES

TABLE PMR 7 PLACES

ALTI 104.00 NGF

ALTI 104.40 NGF

ALTI 103.60 NGF

ALTI 103.40 NGF

5%

2.7%

3%

1,5

8

1,2

7,1

1,8

1,62

7,85

SORTIE ELEVES

SORTIE DECHETS

LOCAL DECHETS

LIVRAISON

RECEPTION

DEPOSE PLATEAUX ADAPTE PMR

LAVERIE

OFFICE DE REMISE EN T°

DISTRIBUTION

CIRCULATION ELEVE

180

Ø1,5

1,4

P90

P100

BET BMI	PC 39 Août 2025	Plan-1 RDJ (R-1)	Réhabilitation Satellite de Restauration - Collège SADA	Echelle 1/100	RECTORAT DE MAYOTTE Liberté Égalité Fraternité

Table PMR




CIRCULATION PMR

BATIMENT EXISTANT

EXTENSION

CIRCUIT CLASSIQUE

TABLE PMR : 7 PLACES

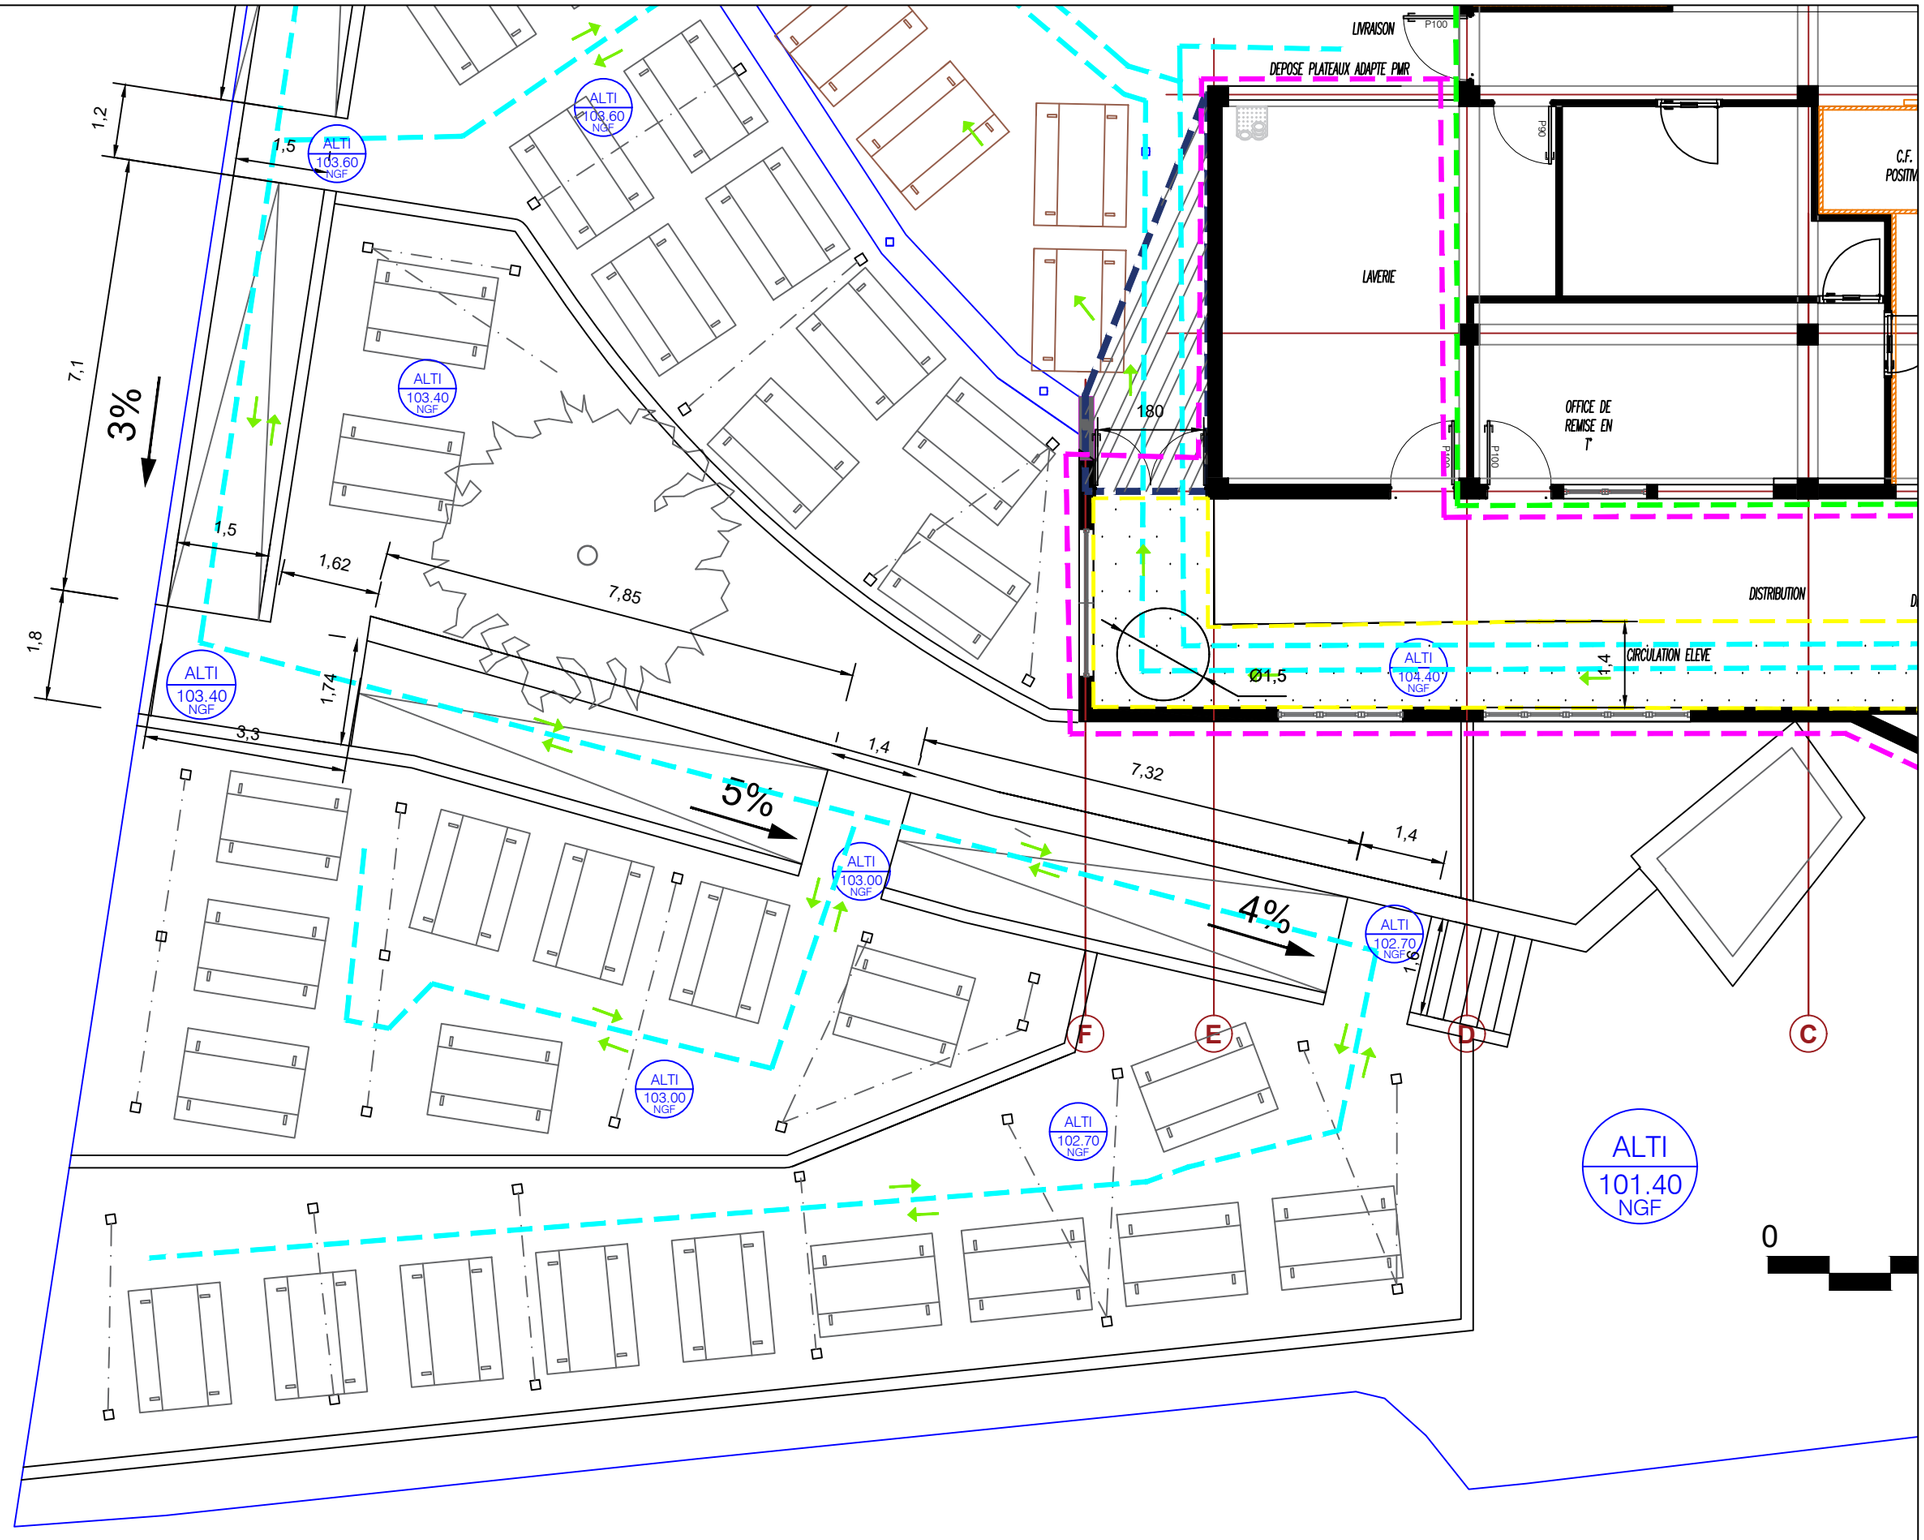

BET BMI	PC 39 Août 2025	Plan -3 RDJ (R-1)	Réhabilitation Satellite de Restauration - Collège SADA	Echelle 1/100

RECTORAT DE MAYOTTE
Liberté
Égalité
Fraternité

Table PMR




CIRCULATION PMR

BATIMENT EXISTANT

EXTENSION

CIRCUIT CLASSIQUE

TABLE PMR : 7 PLACES

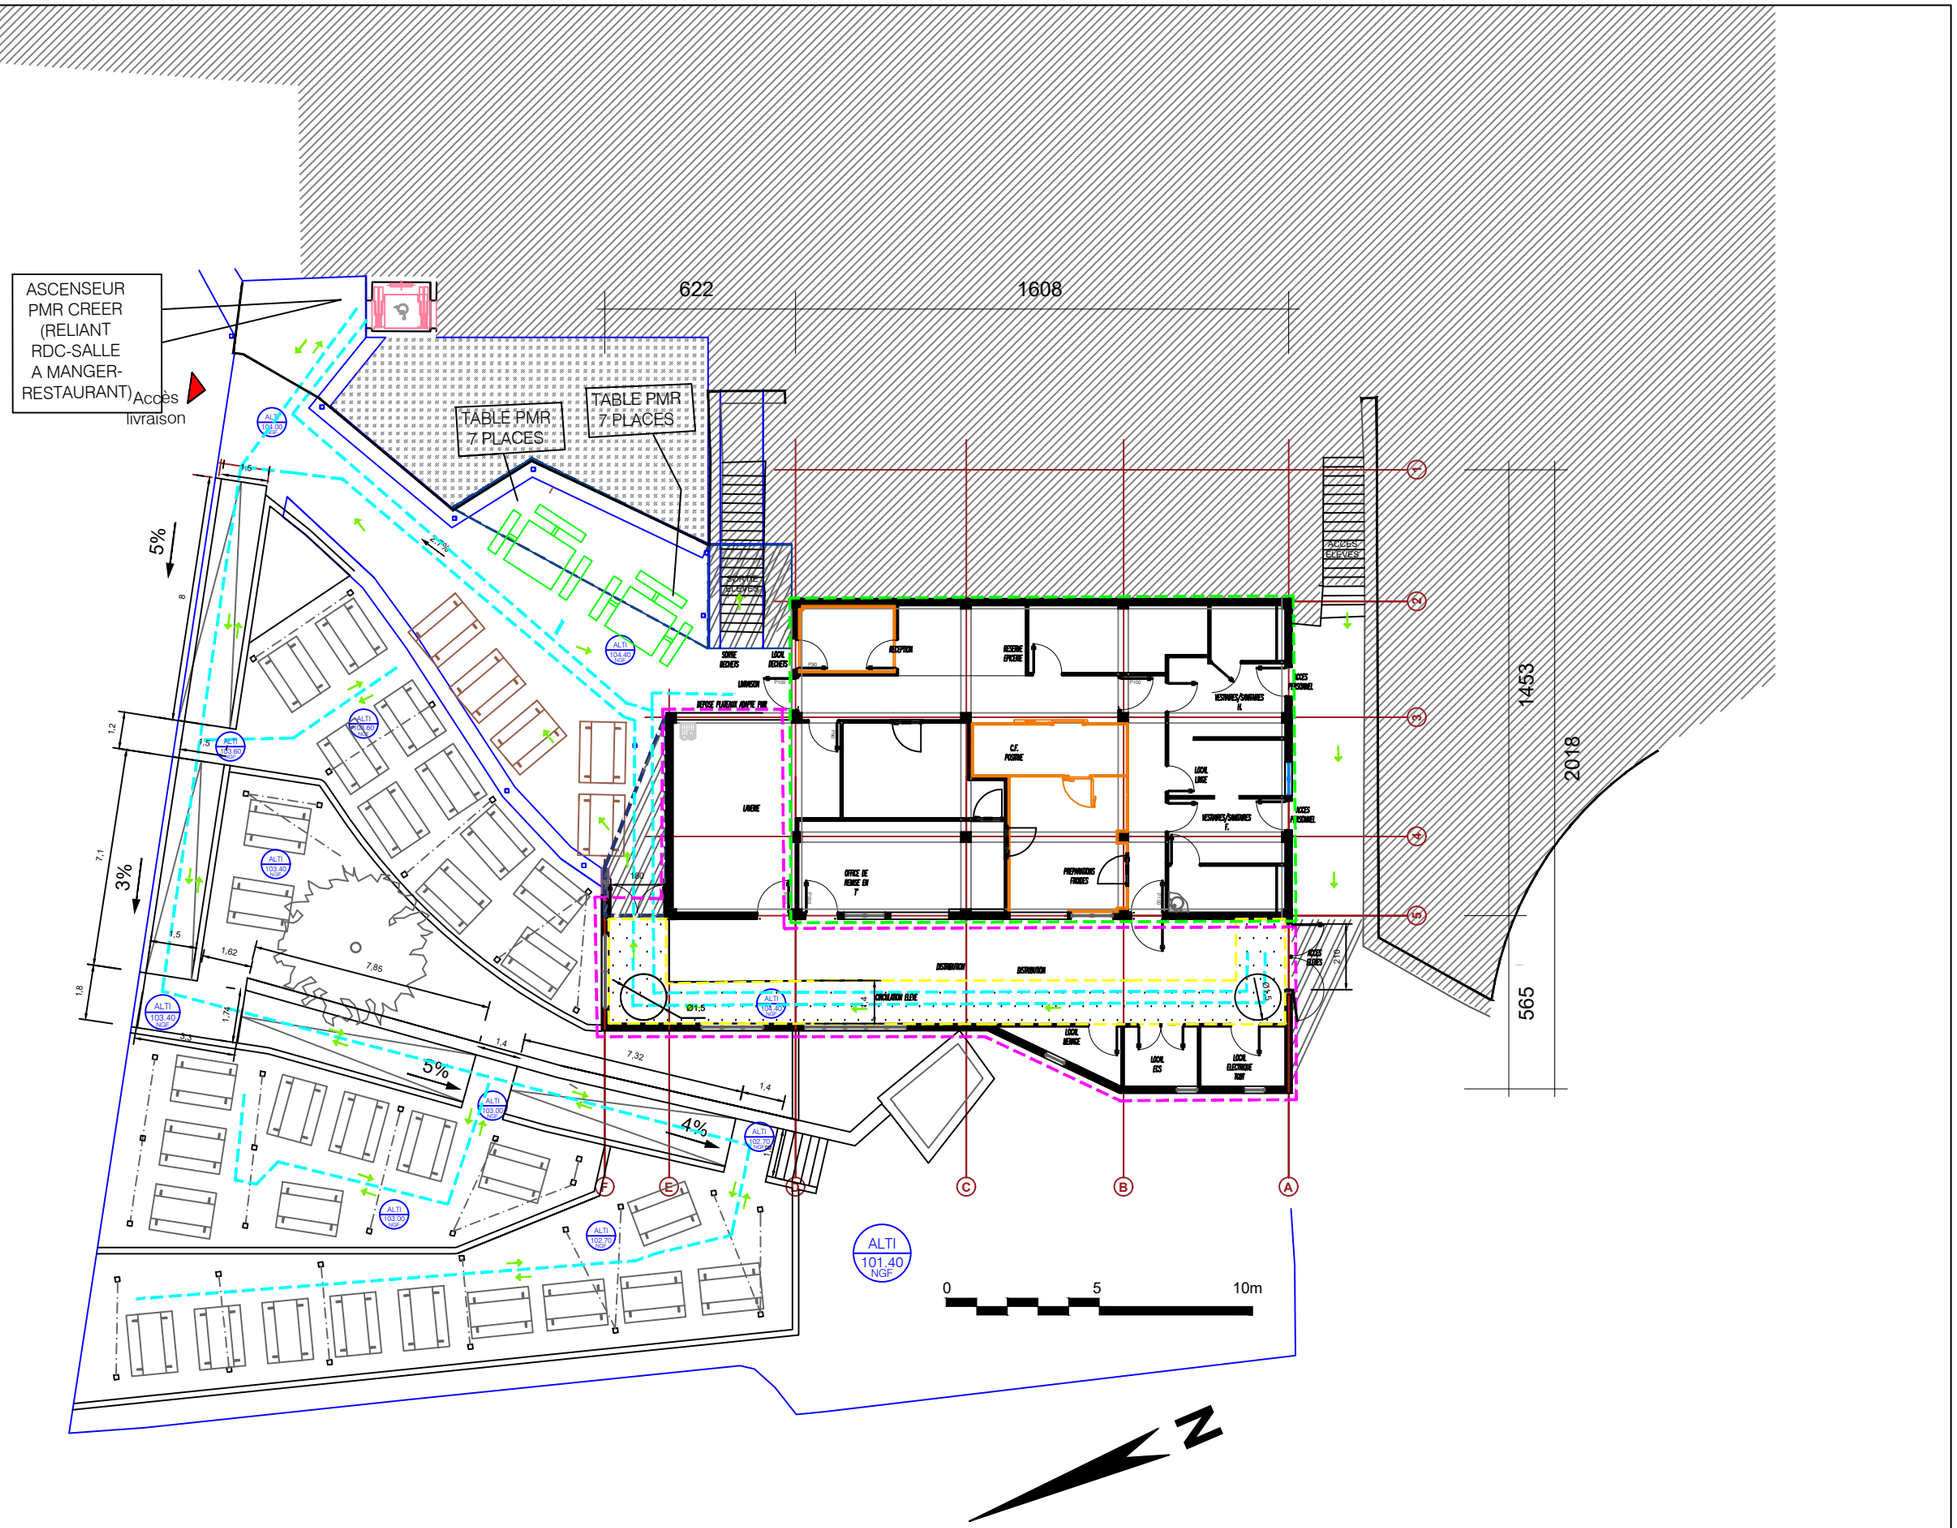

BET BMI	PC 39 Août 2025	Plan RDJ (R-1)	Réhabilitation Satellite de Restauration - Collège SADA	Echelle 1/200	RECTORAT DE MAYOTTE *Liberté Égalité Fraternité*

Table PMR




CIRCULATION PMR

BATIMENT EXISTANT

EXTENSION

CIRCUIT CLASSIQUE

TABLE PMR : 7 PLACES

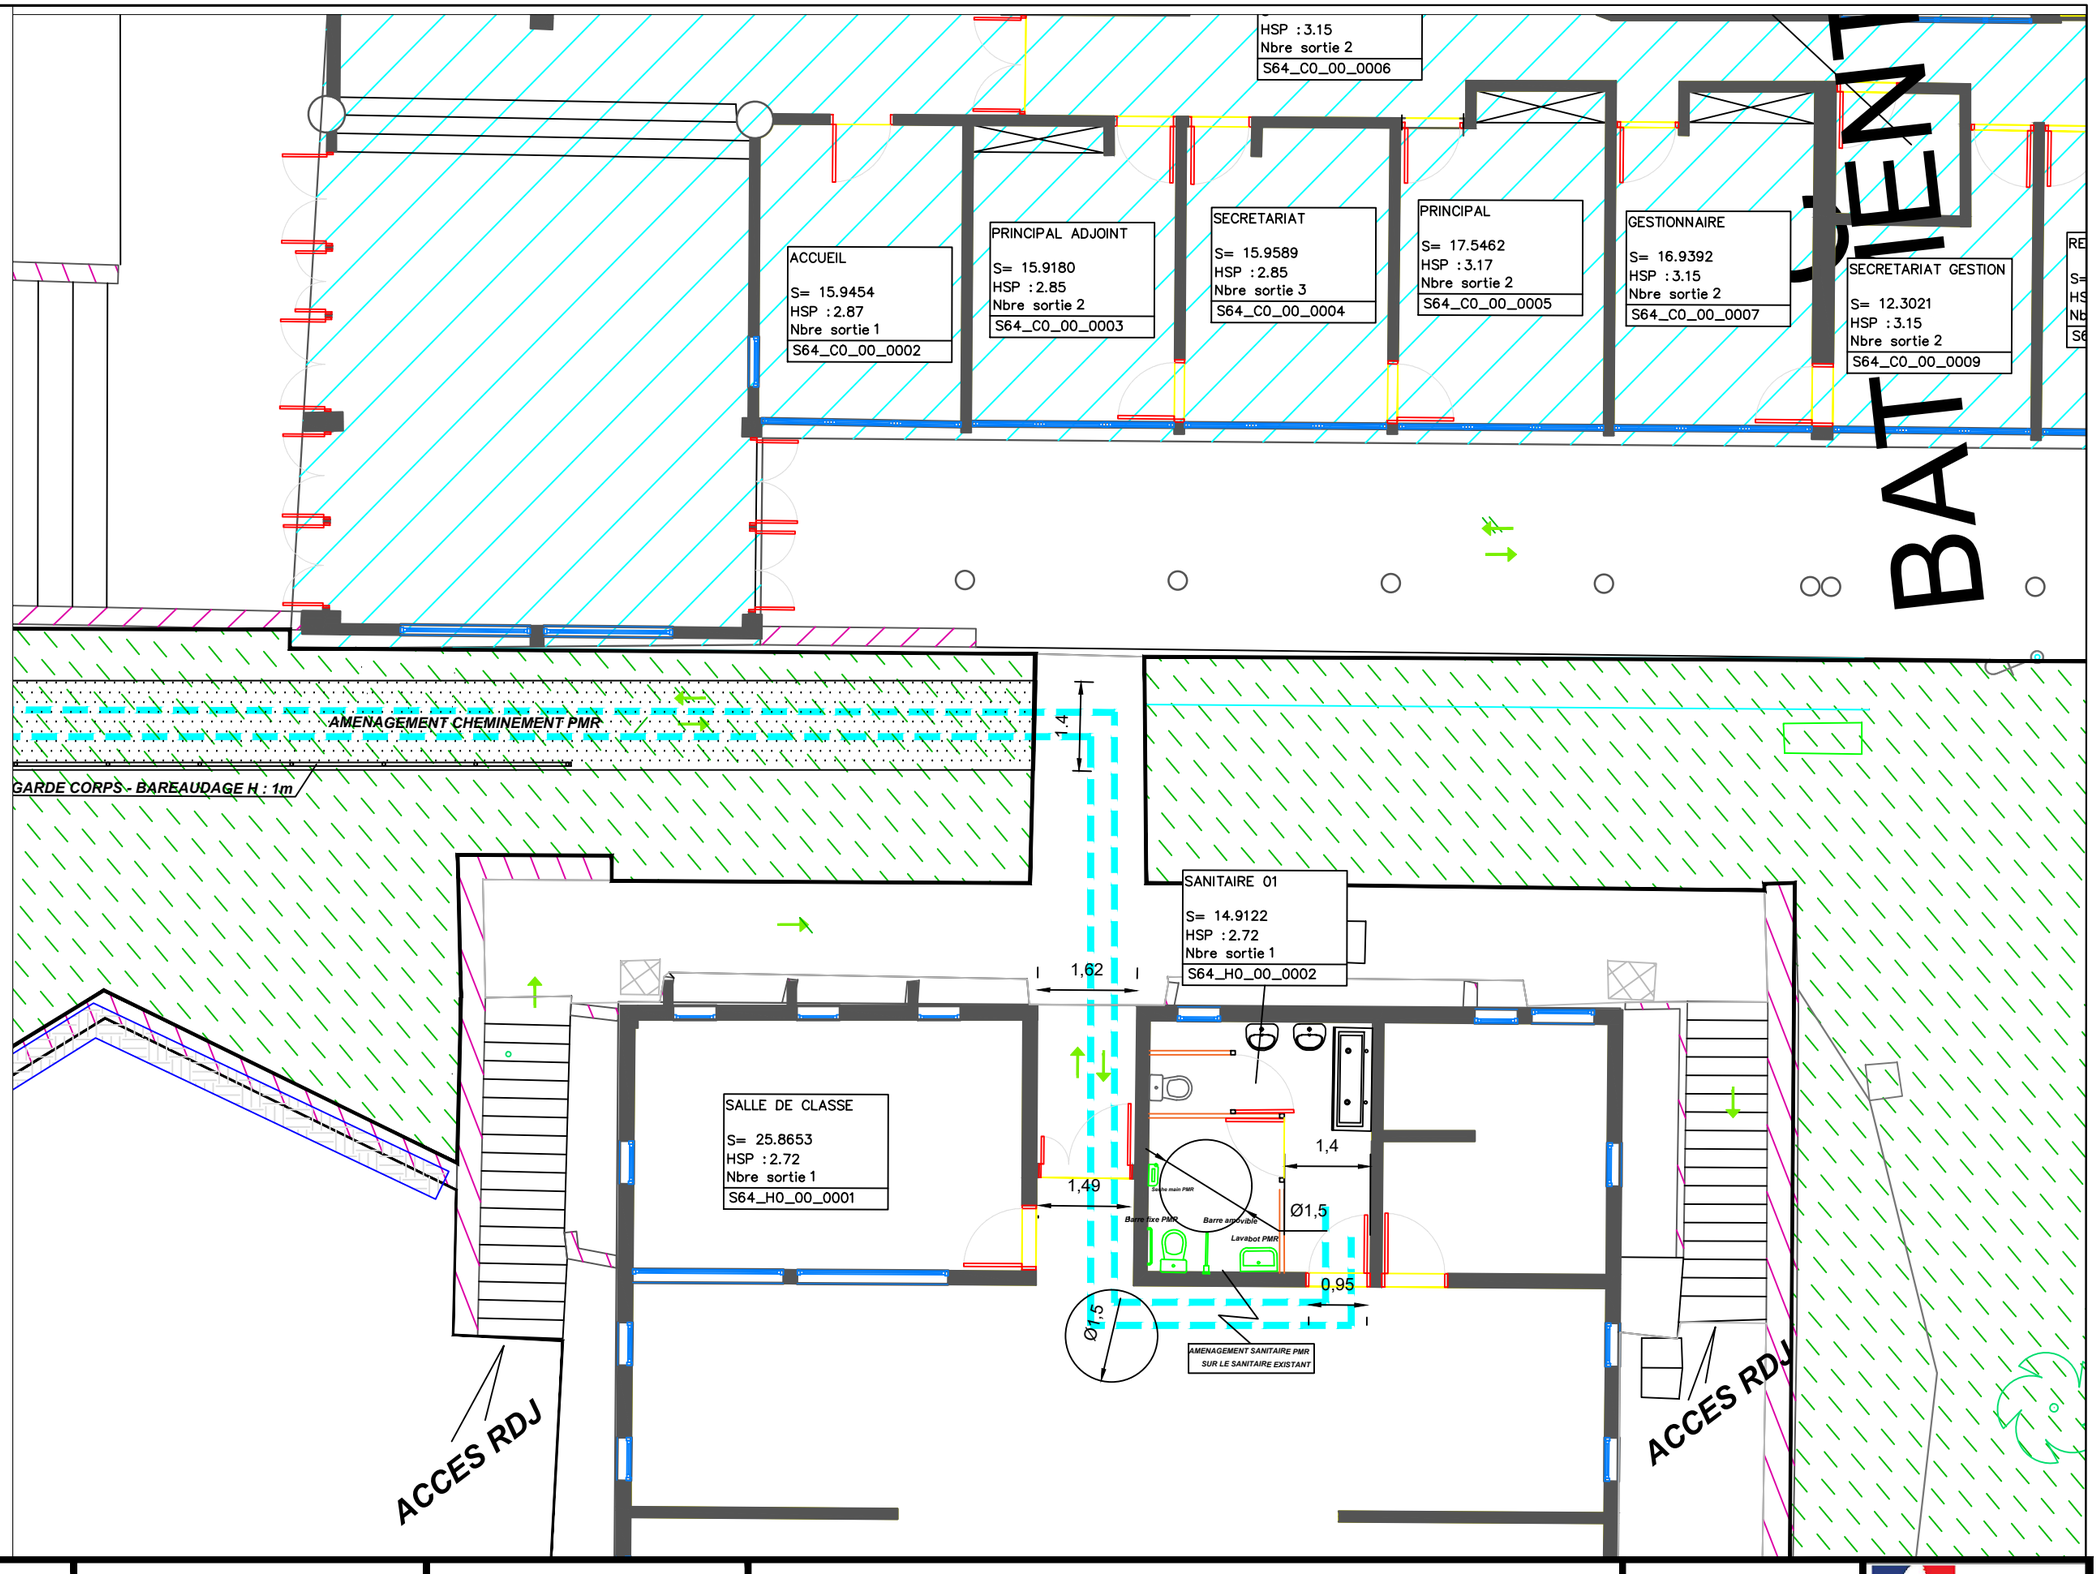

BET BMI

PC 39

Août 2025

Plan-1
PMR RDC

Réhabilitation Satellite de Restauration - Collège SADA

Echelle 1/100

RECTORAT DE MAYOTTE
Liberté
Égalité
Fraternité

Table PMR




CIRCULATION PMR

BATIMENT EXISTANT

EXTENSION

CIRCUIT CLASSIQUE

TABLE PMR : 7 PLACES

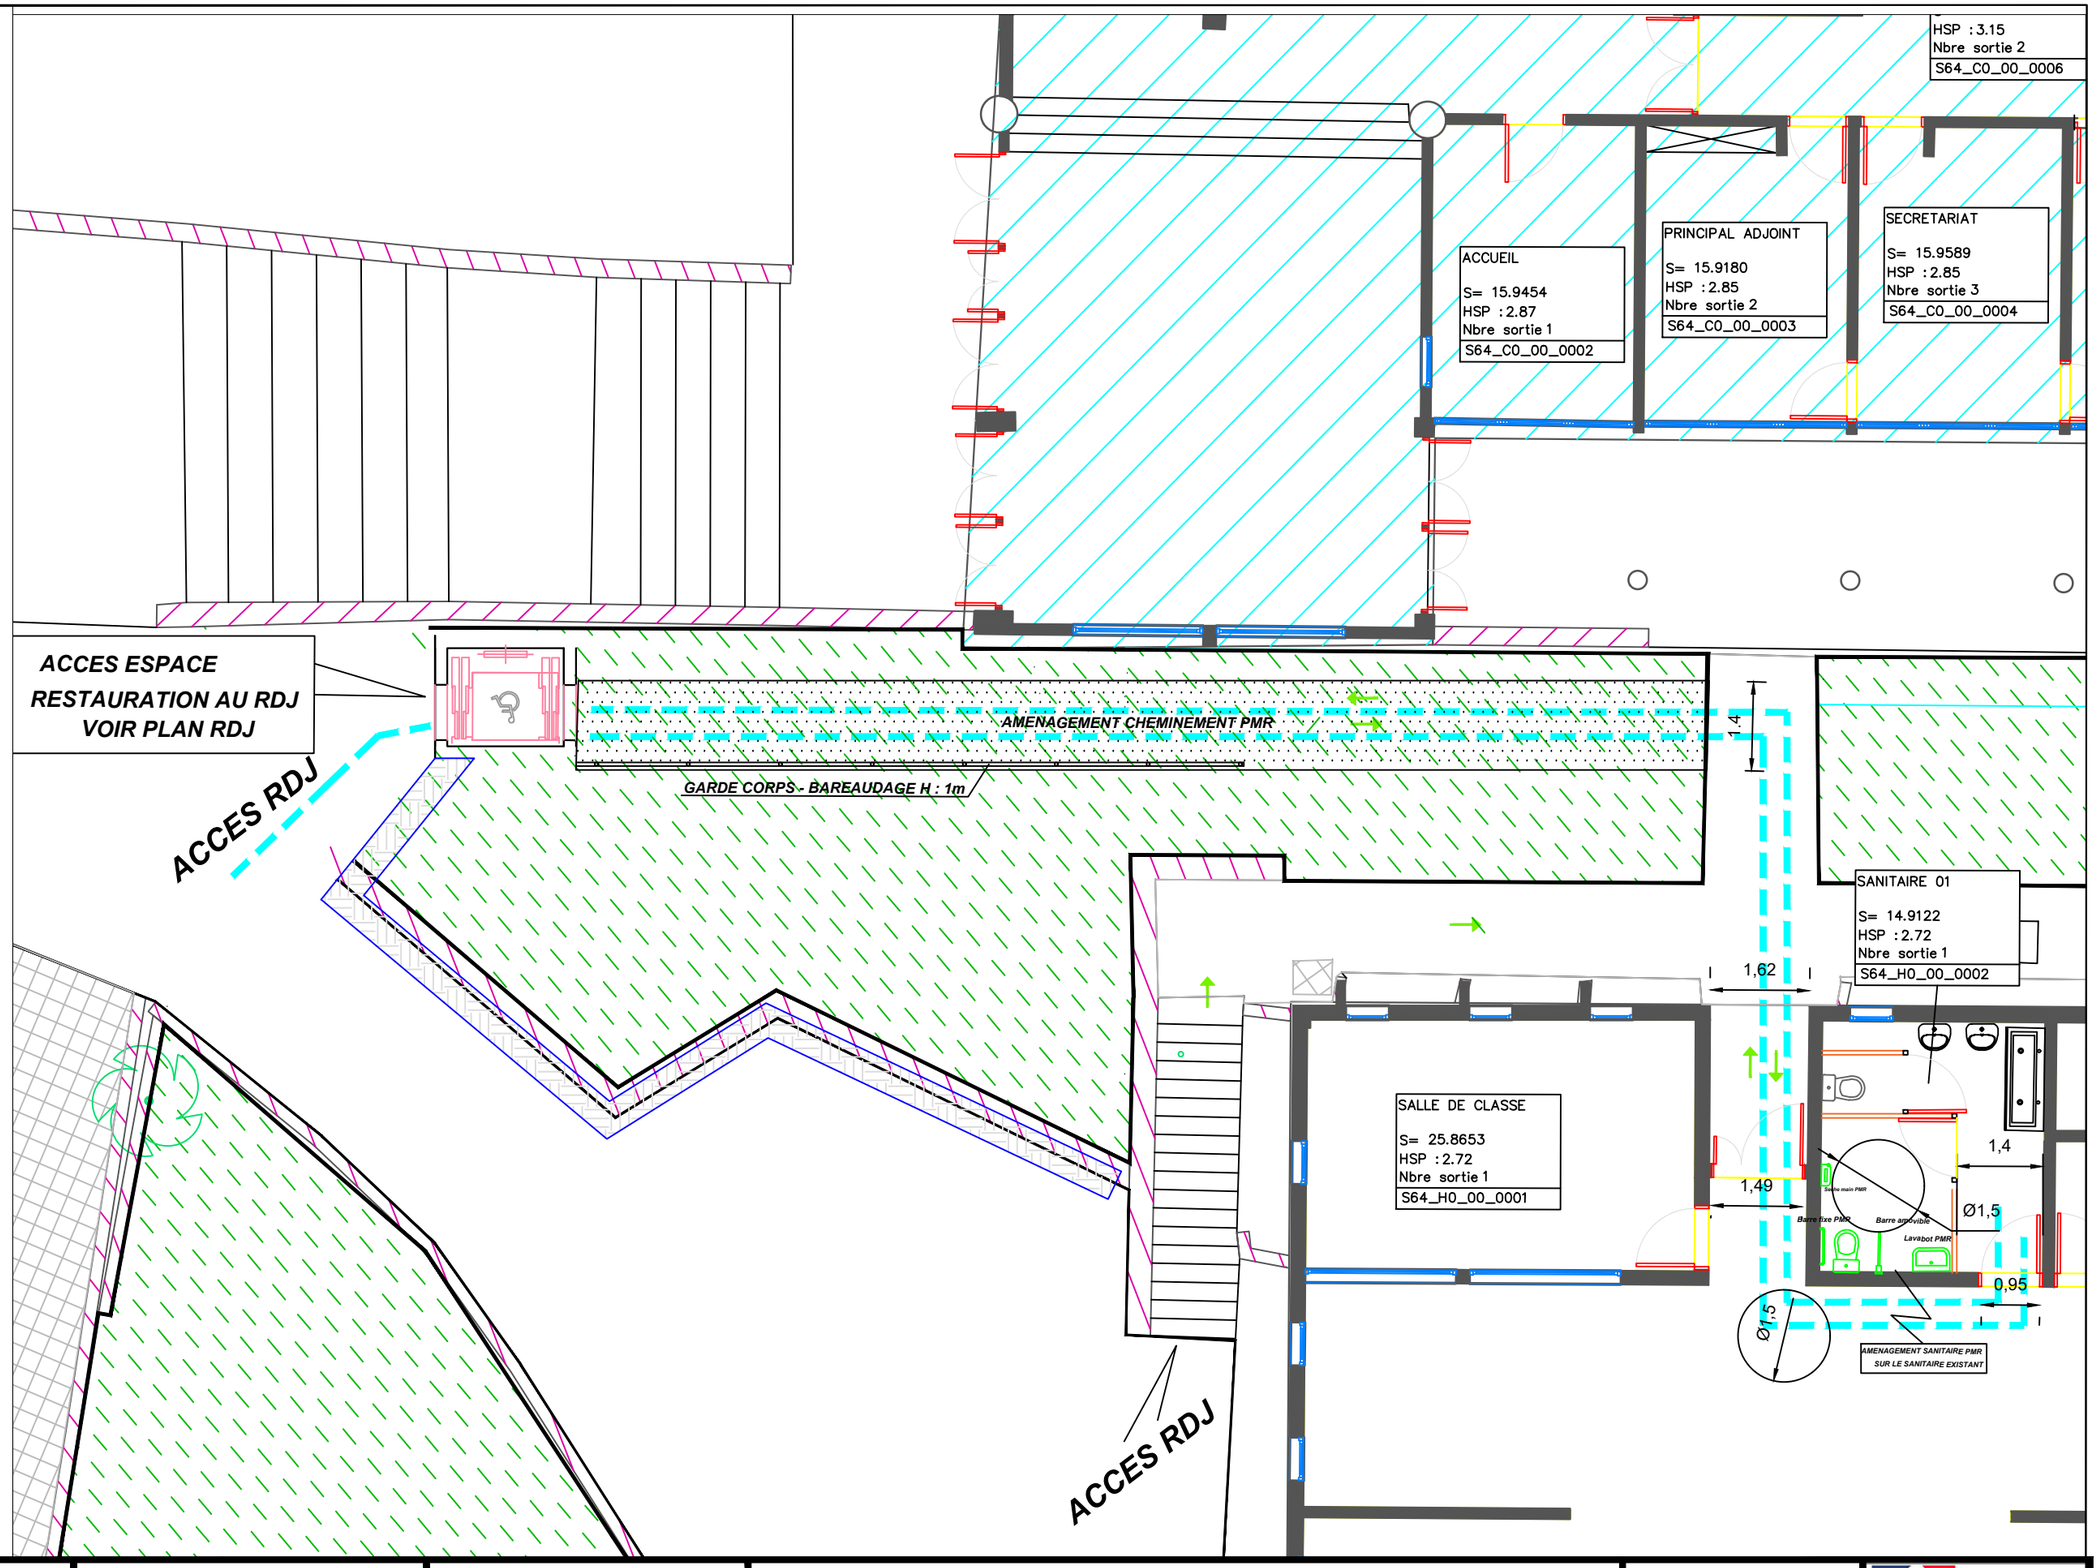

BET BMI	PC 39 Août 2025	Plan-2 PMR RDC	Réhabilitation Satellite de Restauration - Collège SADA	Echelle 1/100	RECTORAT DE MAYOTTE *Liberté* *Égalité* *Fraternité*

Table PMR




CIRCULATION PMR

BATIMENT EXISTANT


EXTENSION

CIRCUIT CLASSIQUE

TABLE PMR : 7 PLACES

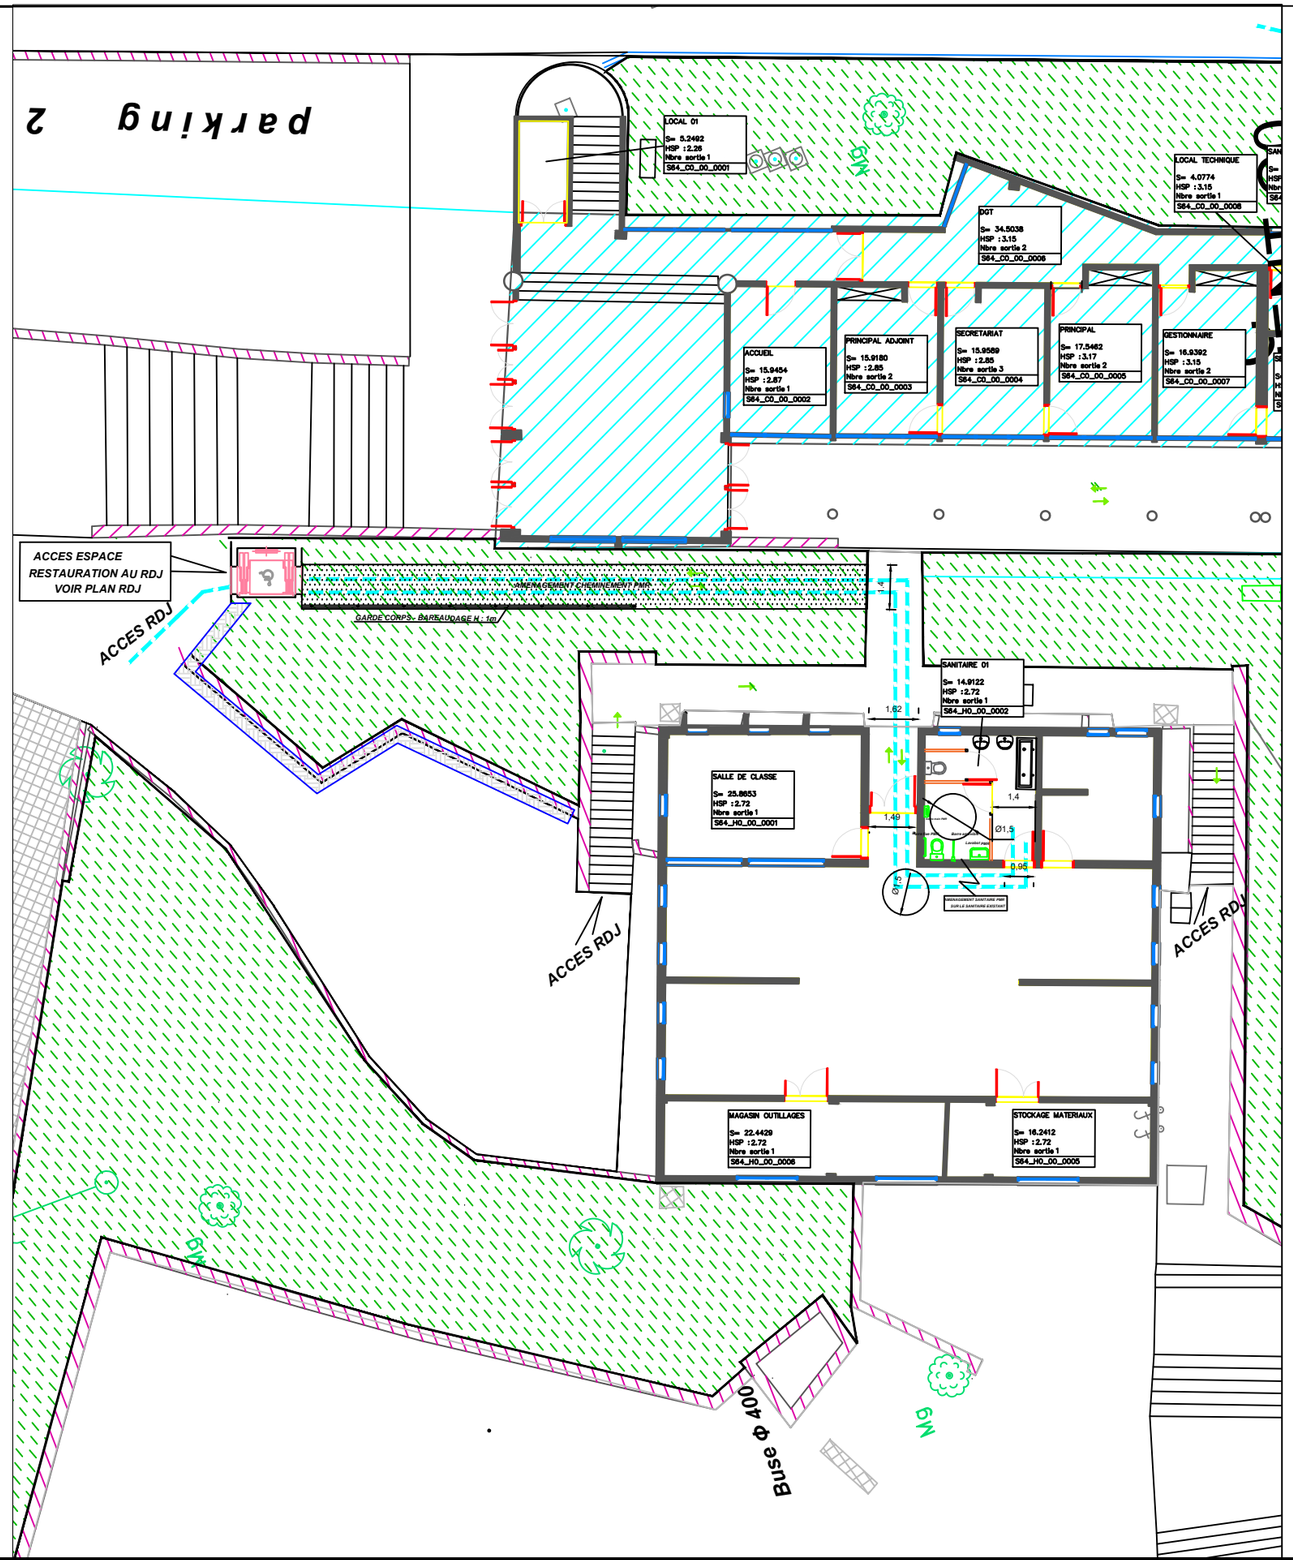

Amenagement Sanitaire PMR au RDC

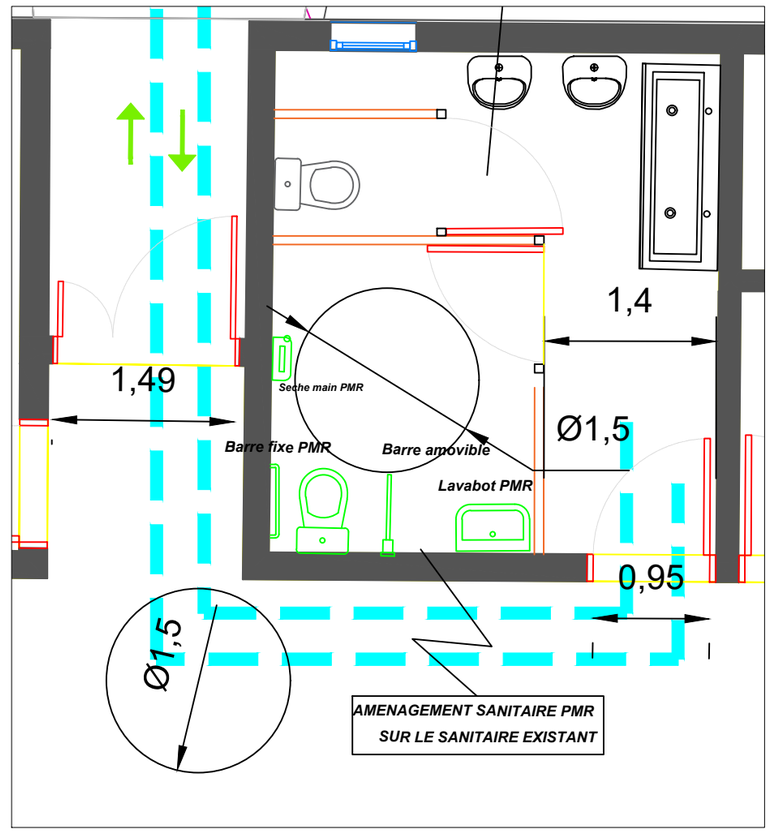

Echelle 1/50

BET BMI	PC 39 Août 2025	Plan RDC	Réhabilitation Satellite de Restauration - Collège SADA	Echelle 1/200	RECTORAT DE MAYOTTE Liberté Égalité Fraternité