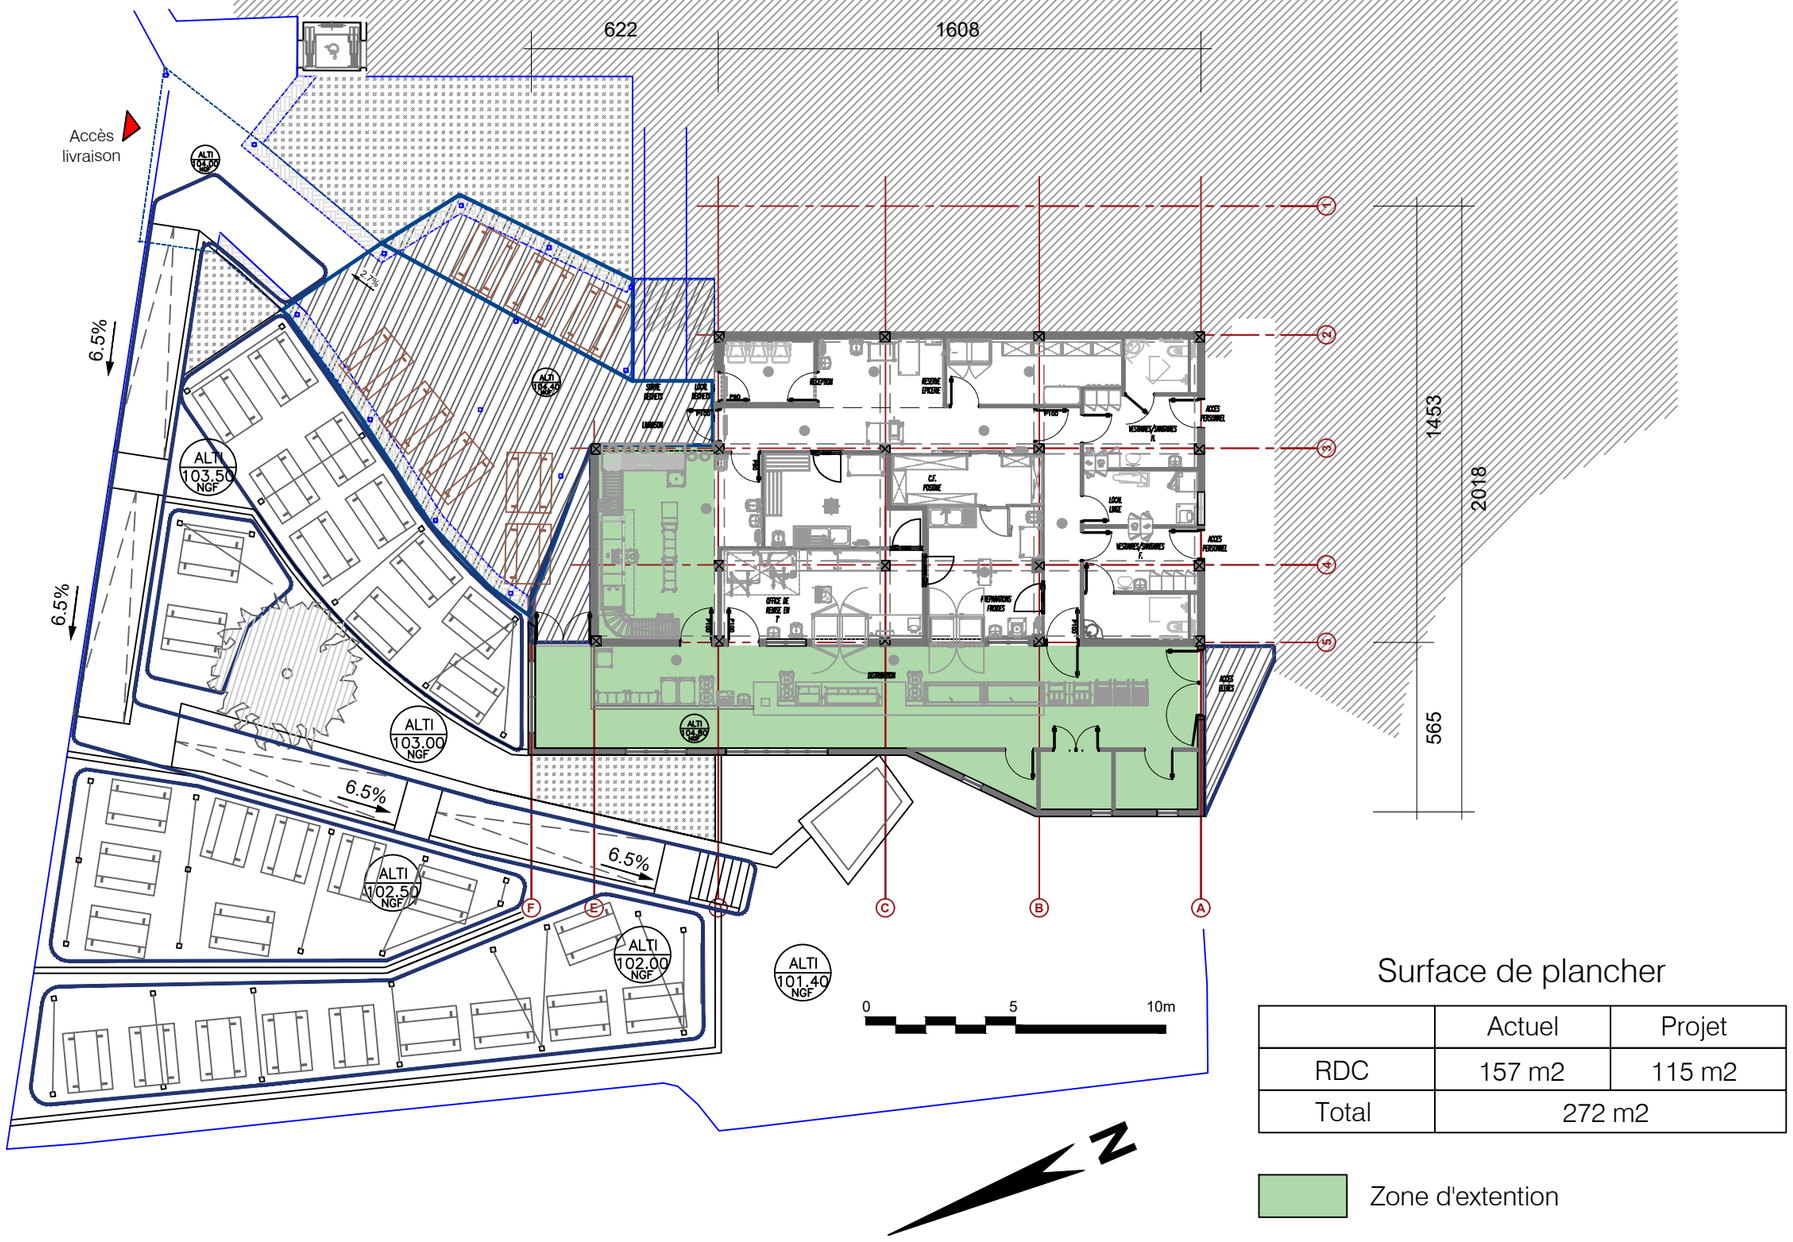


Surface de plancher

	Actuel	Projet
RDC	157 m2	115 m2
Total	272 m2	

Zone d'extention

MINISTERE DE L'EDUCATION NATIONALE
Rectorat de Mayotte
Division des Construction Scolaires 97600 Mamoudzou

Réhabilitation et Extension cuisine satellite
Mayotte-Collège SADA

Maître d'oeuvre
BET T.C.E B.M.I Bâtiment Modélisation Ingénierie
110, Esplanade du Génerale de Gaulle 92931 Paris La Defense

Architecte dplg
Yongchae LEE
63, Rue fessart 92100 Boulogne-Billancourt

PLAN de PROJET / Ensemble

Ind. | Date : 28.06.24 | Echelle : 1/200 (A3)

PC-04