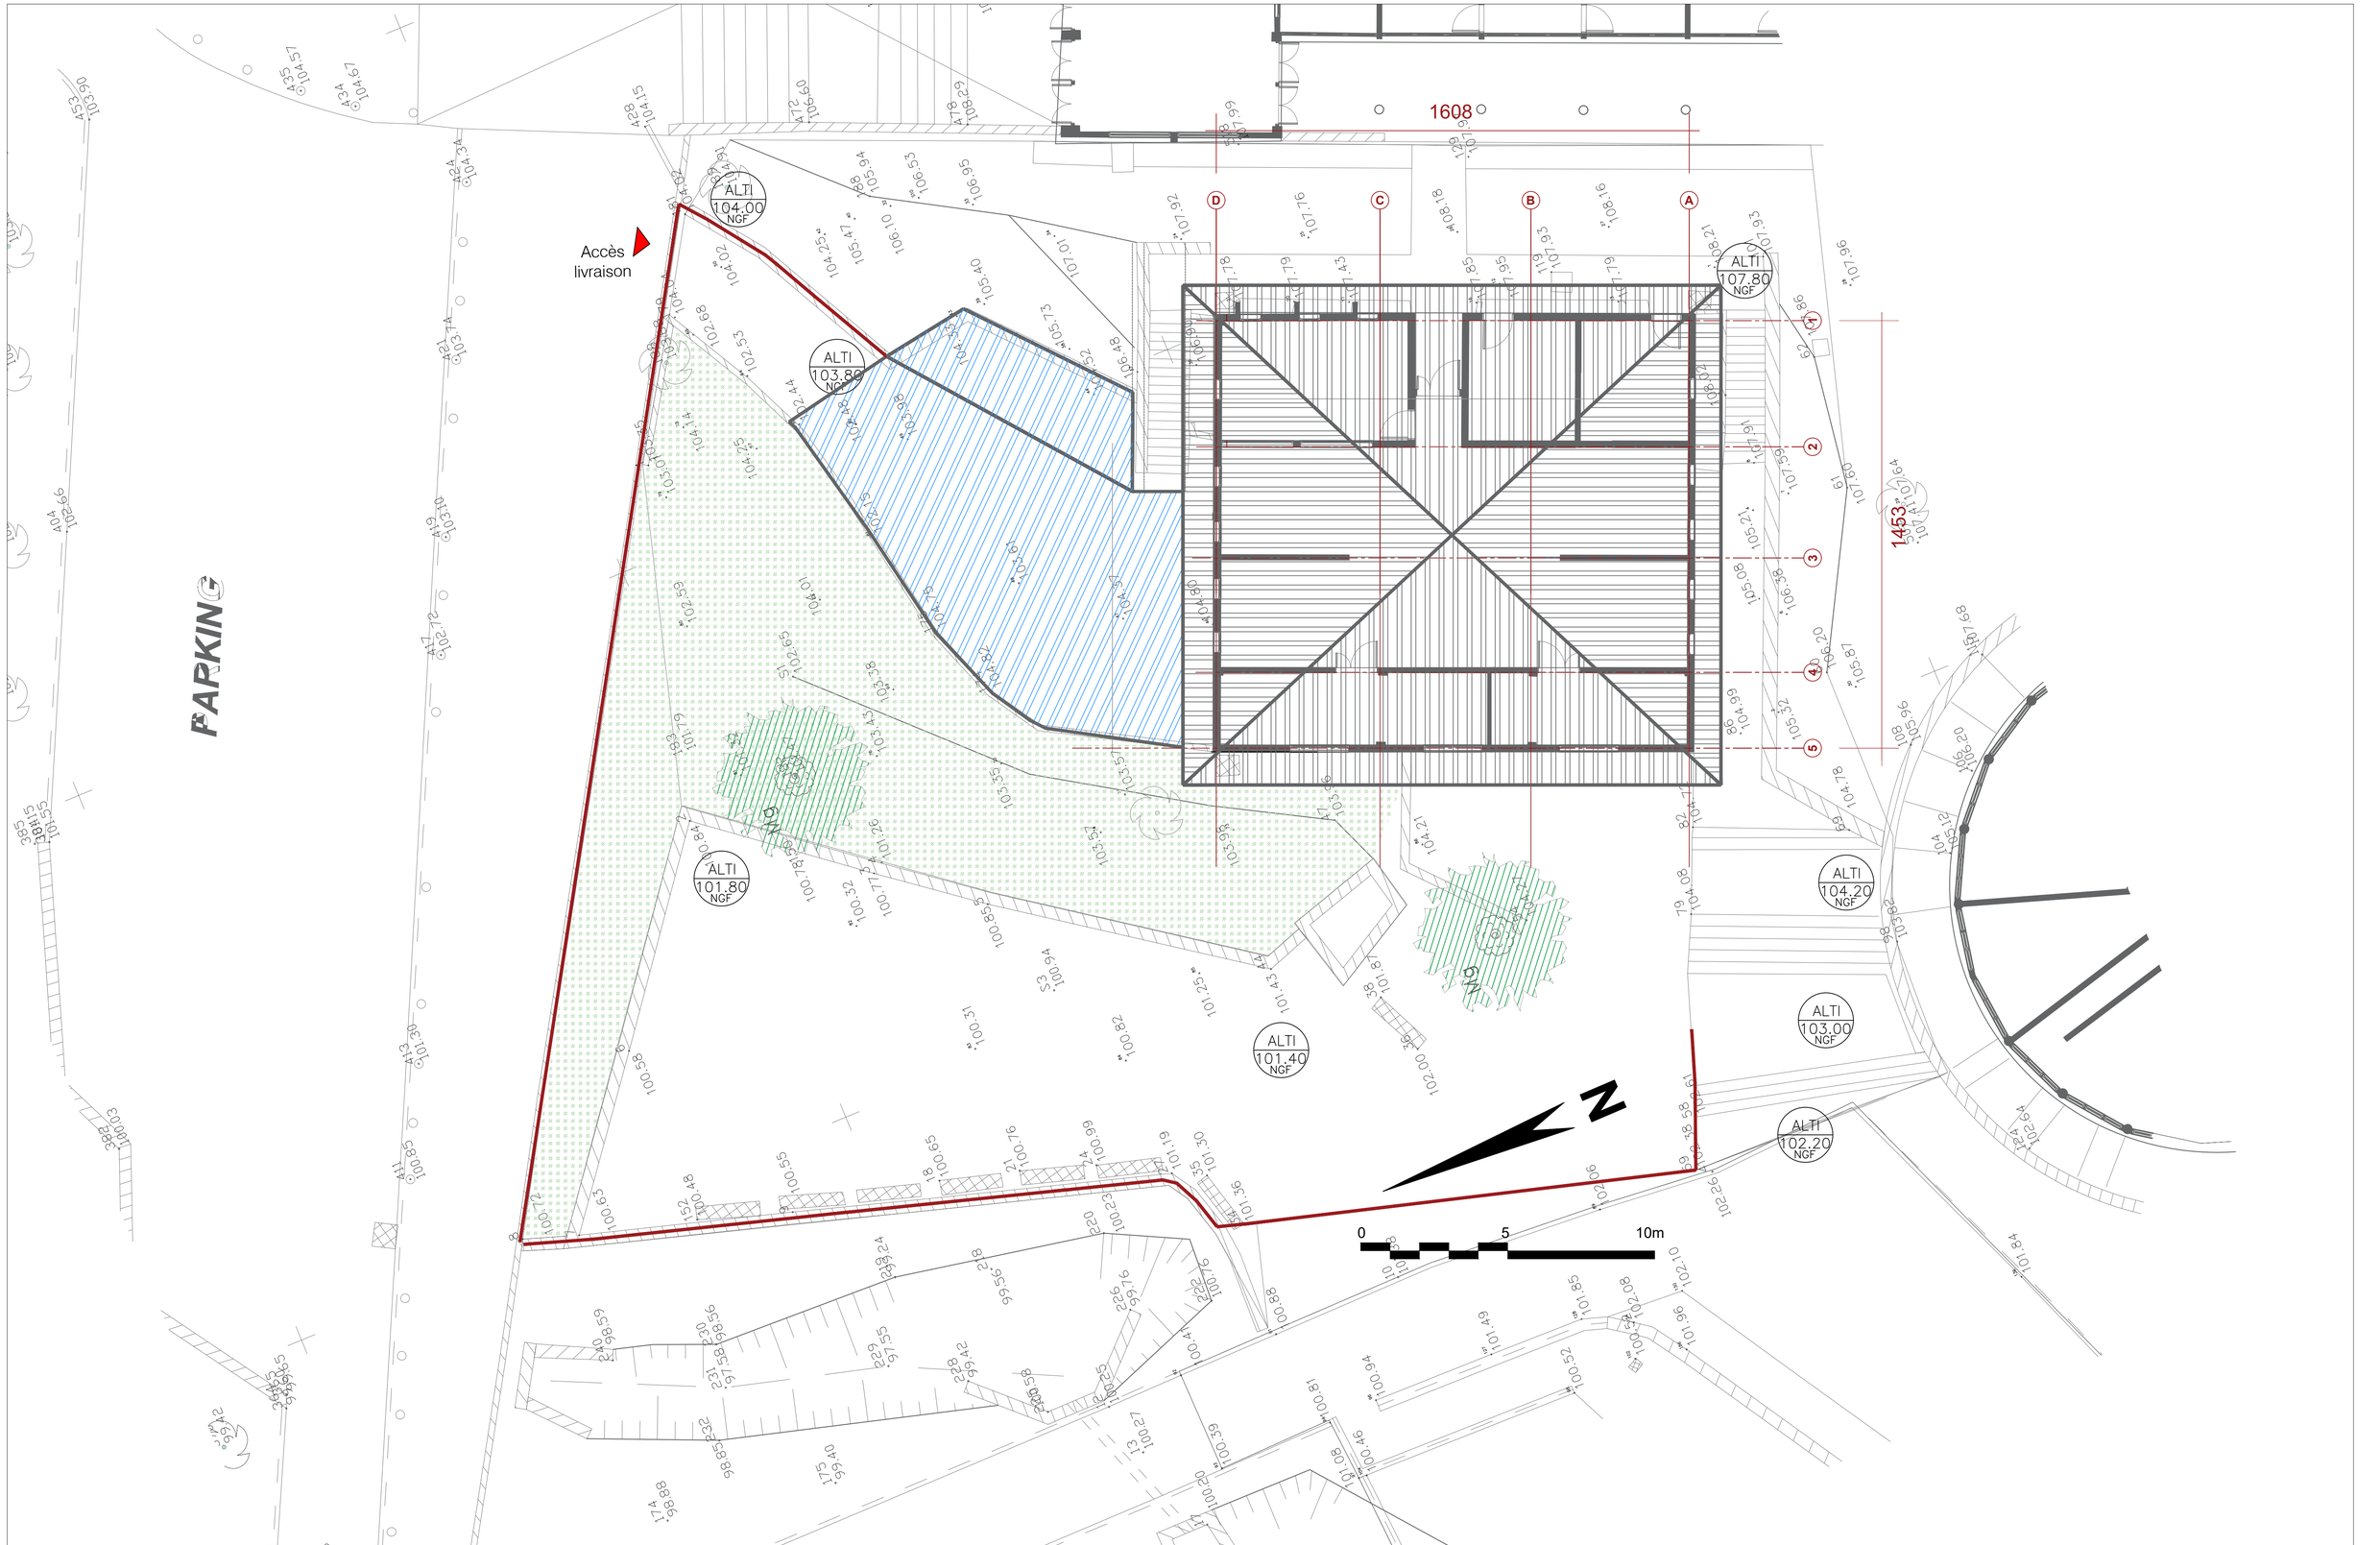


MINISTERE DE L'EDUCATION NATIONALE **Rectorat de Mayotte** **Division des Construction Scolaires 97600 Mamoudzou** **Réhabilitation et Extension cuisine satellite** **Mayotte-Collège SADA**	**Maître d'oeuvre** **BET T.C.E B.M.I Bâtiment Modélisation Ingénierie** 110, Esplanade du Génerale de Gaulle 92931 Paris La Defense **Architecte dplg** **Yongchae LEE** 63, Rue fessart 92100 Boulogne-Billancourt	**Plan ensemble - Actuel** Ind. | Date : 30.07.24 | Echelle : 1/100 (A1)	**AMENAGEMENT EXTERIEUR** **PRO 001**