

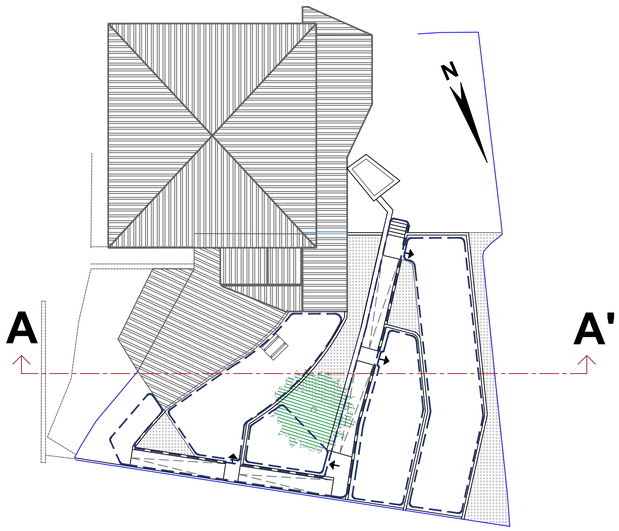


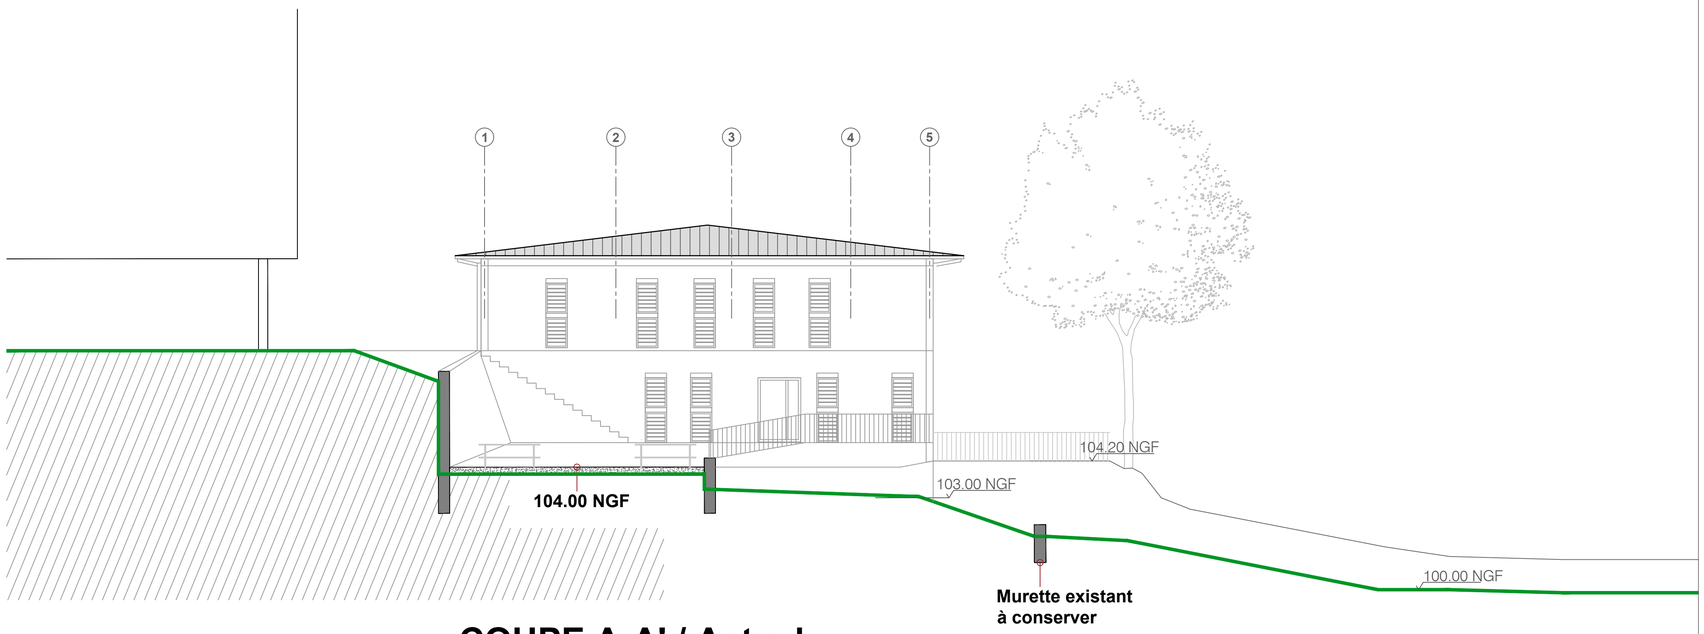

COUPE A-A' / Actuel

0 5 10m

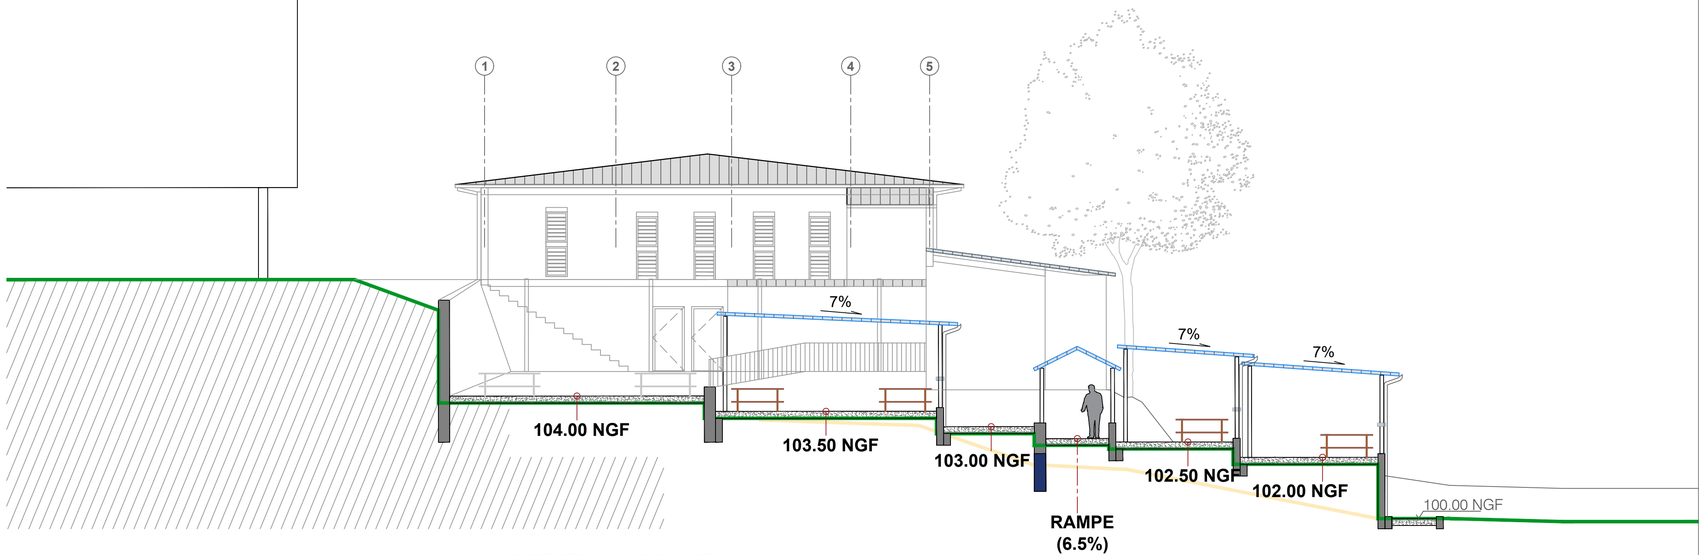

COUPE A-A' / Projet

0 5 10m

MINISTERE DE L'EDUCATION NATIONALE
Rectorat de Mayotte
Division des Construction Scolaires 97600 Mamoudzou

Réhabilitation et Extension cuisine satellite
Mayotte-Collège SADA

Maître d'oeuvre
BET T.C.E B.M.I Bâtiment Modélisation Ingénierie
110, Esplanade du Génerale de Gaulle 92931 Paris La Defense

Architecte dplg
Yongchae LEE
63, Rue fessart 92100 Boulogne-Billancourt

Plan en Coupe (A-A')

Ind. | Date : 12.08.24 | Echelle : 1/100 (A1)

AMENAGEMENT EXTERIEUR

PRO 004