



Table pique nique bois avec bancs intégrés

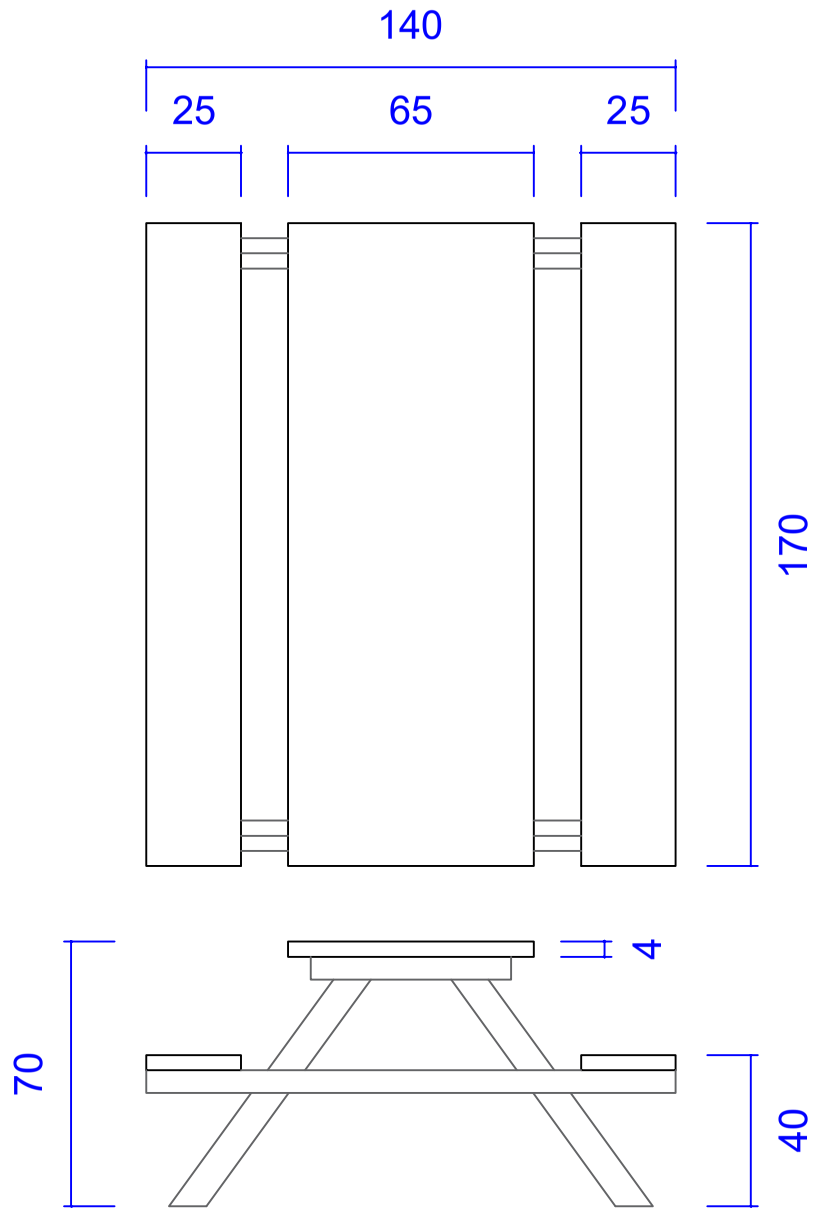

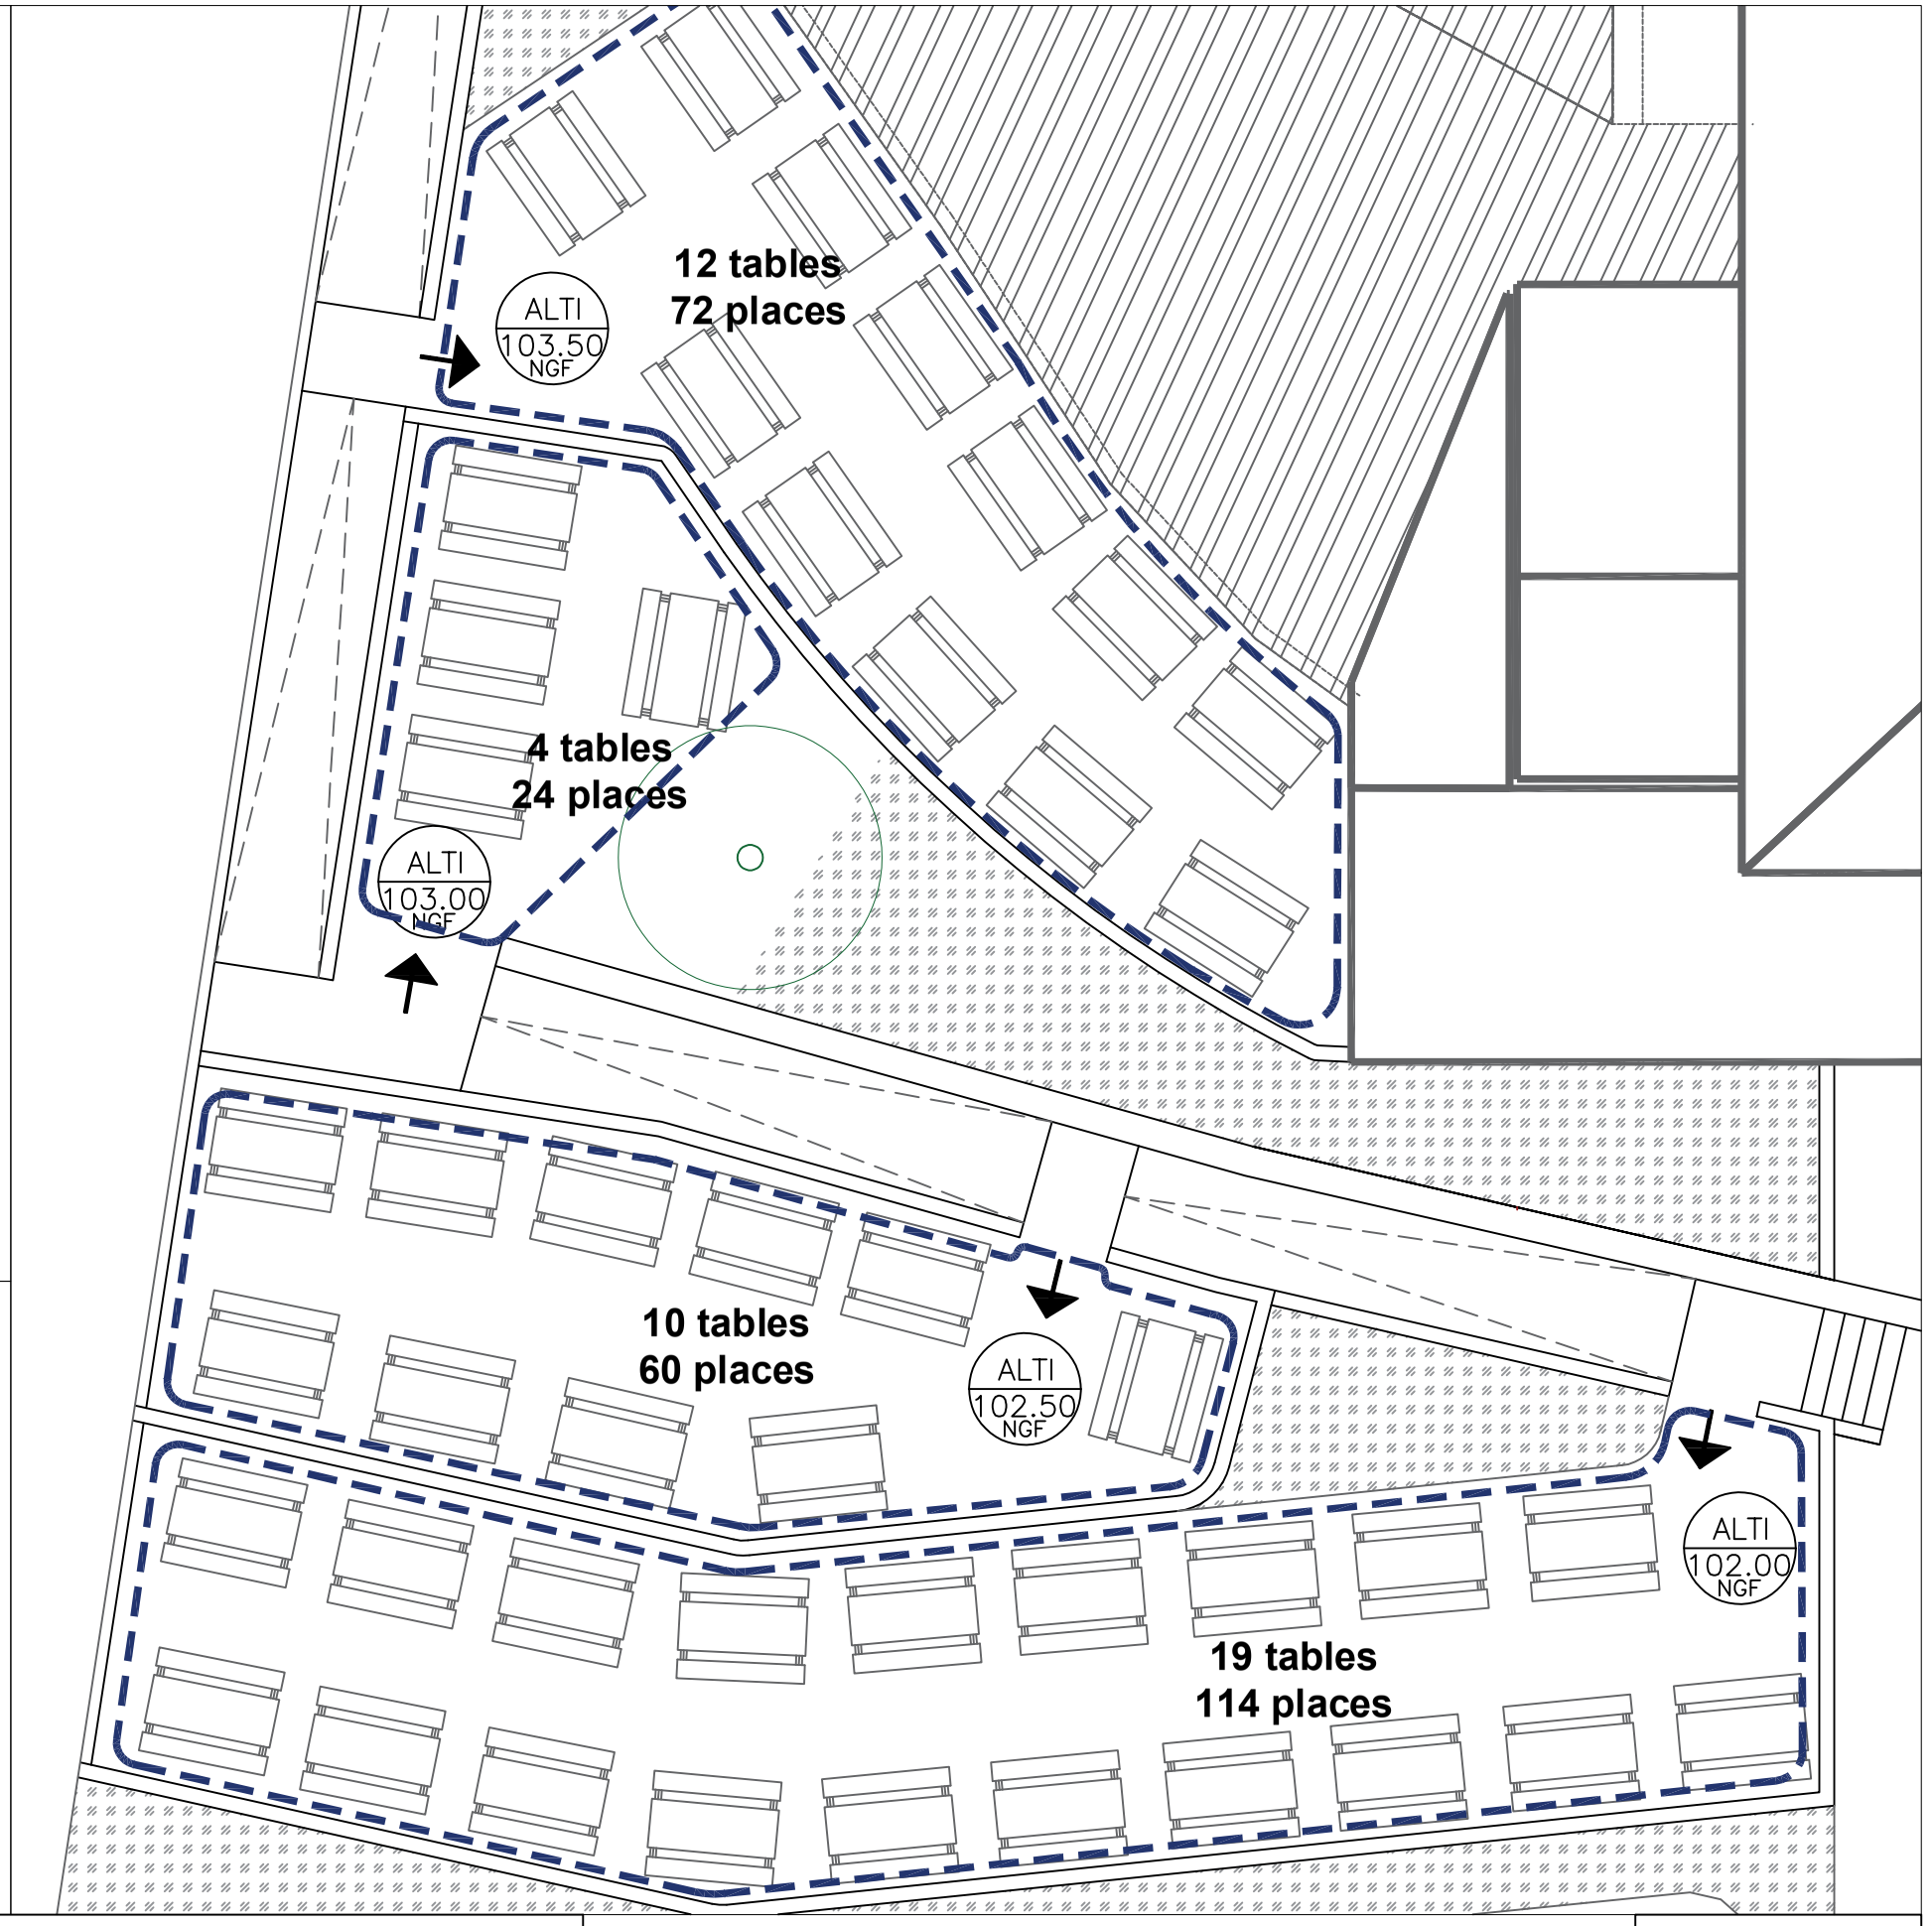

MINISTERE DE L'EDUCATION NATIONALE
Rectorat de Mayotte
Division des Construction Scolaires 97600 Mamoudzou

Réhabilitation et Extension cuisine satellite
Mayotte-Collège SADA

Maître d'oeuvre
BET T.C.E B.M.I Bâtiment Modélisation Ingénierie
110, Esplanade du Génerale de Gaulle 92931 Paris La Defense

Architecte dplg
Yongchae LEE
63, Rue fessart 92100 Boulogne-Billancourt

AMENAGEMENT EXTERIEUR
45 Tables (270 places)

Ind.	Date : 30.07.24	Echelle : 1/100 (A3)

PRO 005