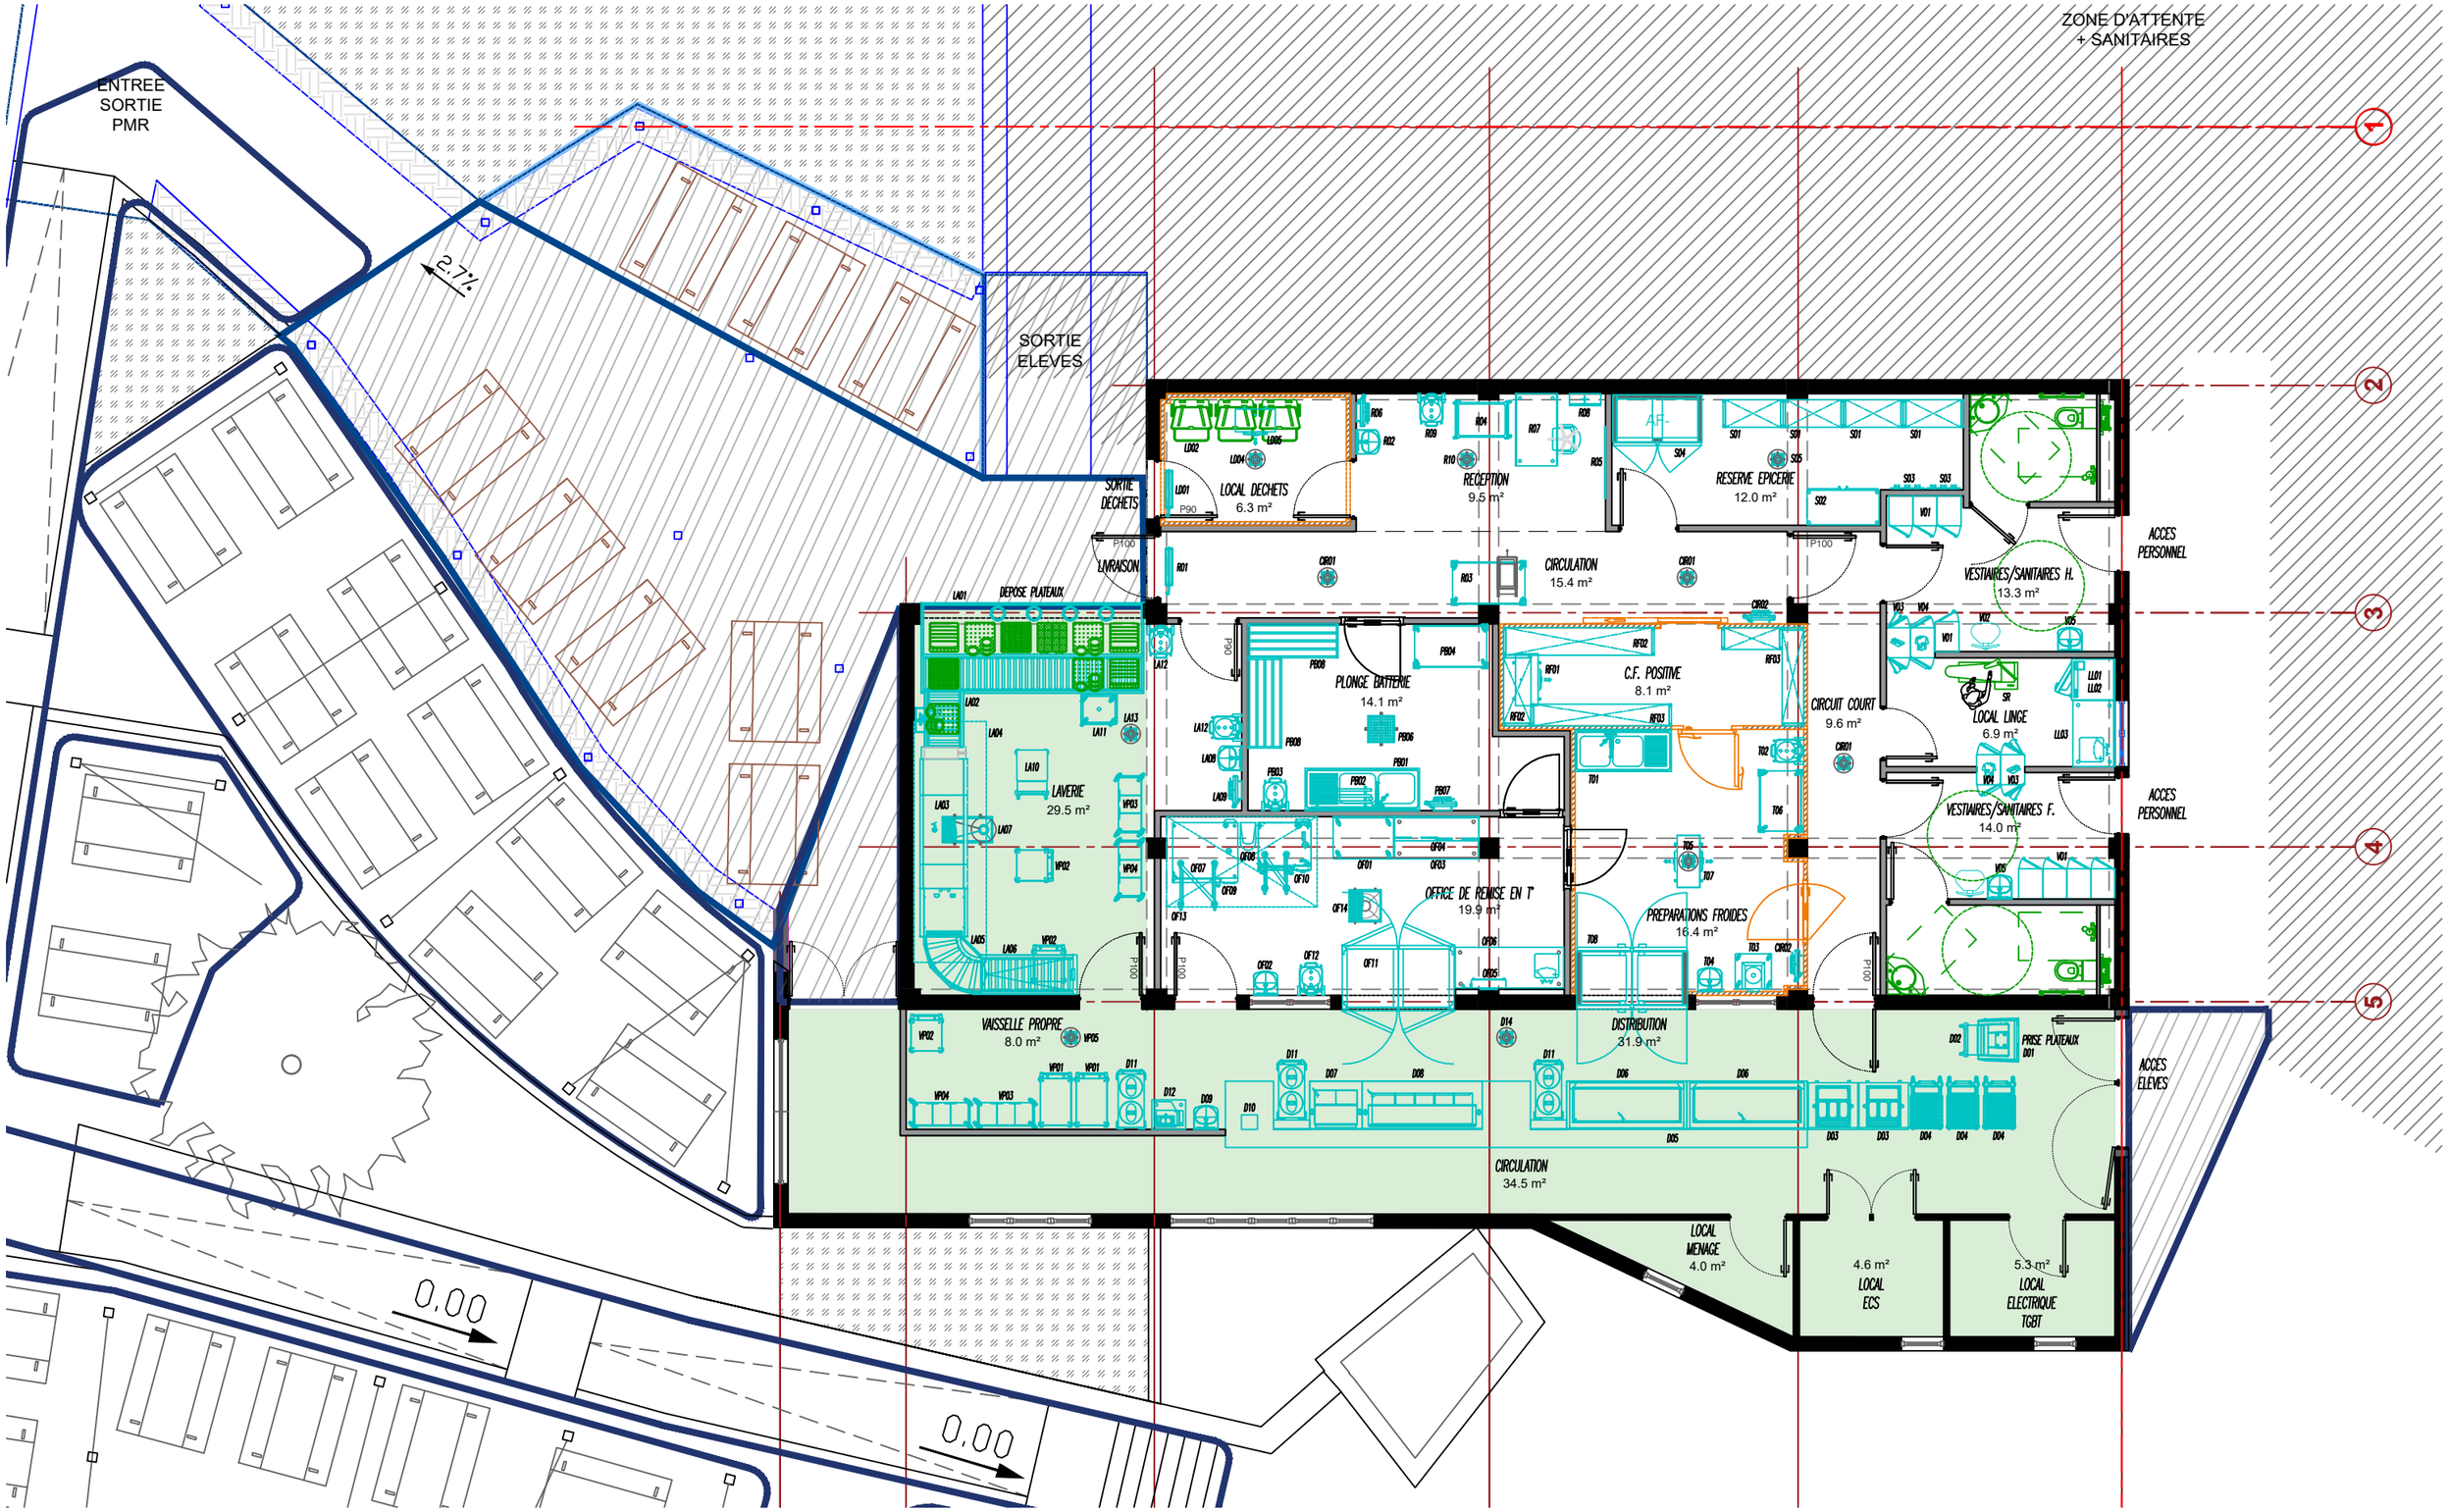



conceptions nouvelles
restauration & solutions
52, rue d'Estienne d'Orves
92500 RUEIL MALMAISON
TEL. 01 47 08 96 50
AGENCE CONSEIL EN RESTAURATION - SERVICES - ESPACES DE VIE
" Nous créons du lien et faisons cohabiter les expériences "

PHASE PRO

# Collège de Sada
Mayotte

Rez de jardin - BATIMENT H0

Extension cuisine satellite - AMENAGEMENT

15/07/2024
Indice : C

1/100

N°01