
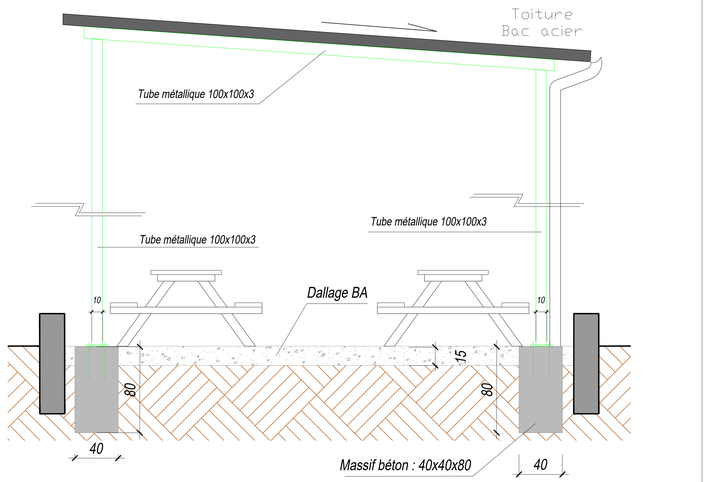



Coupe Type - Terasse couvert (Auvent)

Echelle : 1/20

Echelle : 1/20

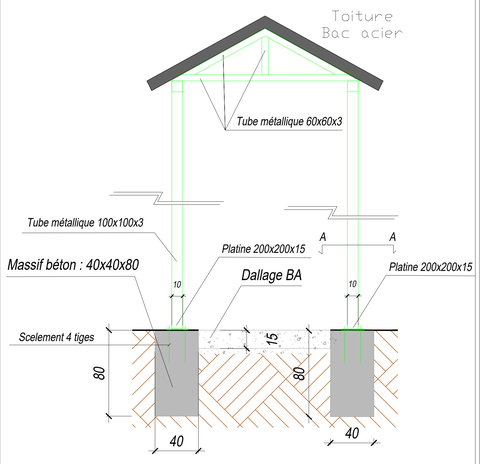


Coupe Type - Passage couvert (Auvent)

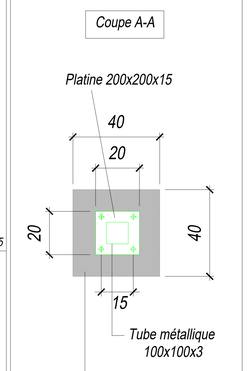

Coupe A-A- Pieds (Auvent)

Echelle : 1/10

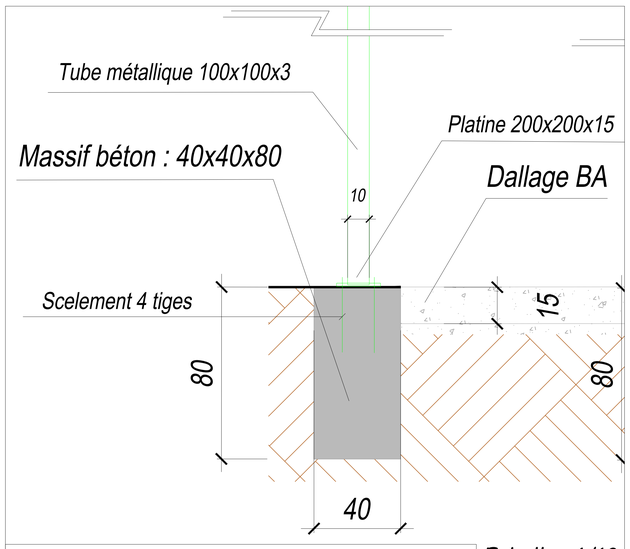

Coupe Type - Détails en pieds charpente (Auvent)

Echelle : 1/10

Structure métallique - Auvent - Salle échelle : 1/ 50



Toutes les cotes rattachées à la structure existante sont à vérifier sur place.

Légende :

- existant conservé
- structure B.A coupée projet
- dalle neuve à couler
- maçonnerie parpaings
- poutre ou linteau B.A
- profilé métall. à installer

NOTA GENERAL

PREAMBULE :
* Les précisions et dispositions ci après décrites viennent en complément des dispositions prévues dans les différents CCTP.*

MATERIAUX (sauf indication contraire) :
* Acier pour profile métallique= S275 mini,*
* Béton pour semelles, longrines, socles et dallage= B30 mini,*
* fc28 = 30 MPa,*
* Armatures = feE500, enrobage des aciers : 3 cm.*

CHARGES ET SURCHARGES D'EXPLOITATION :
* Conforme à la norme NFP 06-001 .*

RESERVATIONS DANS LES POUTRES, DALLES, MURS INTERIEURS :
* Pour la nature, localisation, et dimensions des réservations, se reporter au dossier des lots techniques et des lots architecturaux.*

Critères de stabilité et coupe feu (à confirmer par le bureau de contrôle) :
* Par l'application de 4 cm de plâtre pour obtenir 1h de SF et CF,*

B . M . I
Bâtiment Modélisation Ingénierie

66, avenue des Champs-Elysées
78008 - Paris
biroul.d@bmi-batiment.com

COLLÈGE DE SADA

97640 - Mayotte
RÉHABILITATION & EXTENTION CUISINE SATELLITE

Maître d' Ouvrage :	Maître d' Oeuvre :
-	-
-	-
-	-
tél. / fax :	tél. / fax :
Bureau de contrôle :	Entreprise :

EXTENTION CUISINE SATELLITE
PLAN & COUPES - STRUCTURE METALLIQUE
AUVENTS SALLE A MANGER

Modifications et suivi des indices:			
A - Aout 2024	Première émission.	D - -	-
B - -	-	E - -	-
C - -	-	F - -	-

Date de diffusion : Oct 2024	Echelles : 1/20, 1/10	Dessinateur: gb

phase	Désignation du plan:	affaire	lot	document	niveau	numéro	indice
PRO		Mayotte	STR	PLN	RDJ	ST-03	A