

plancher bas rez-de-jardin échelle : 1/ 50

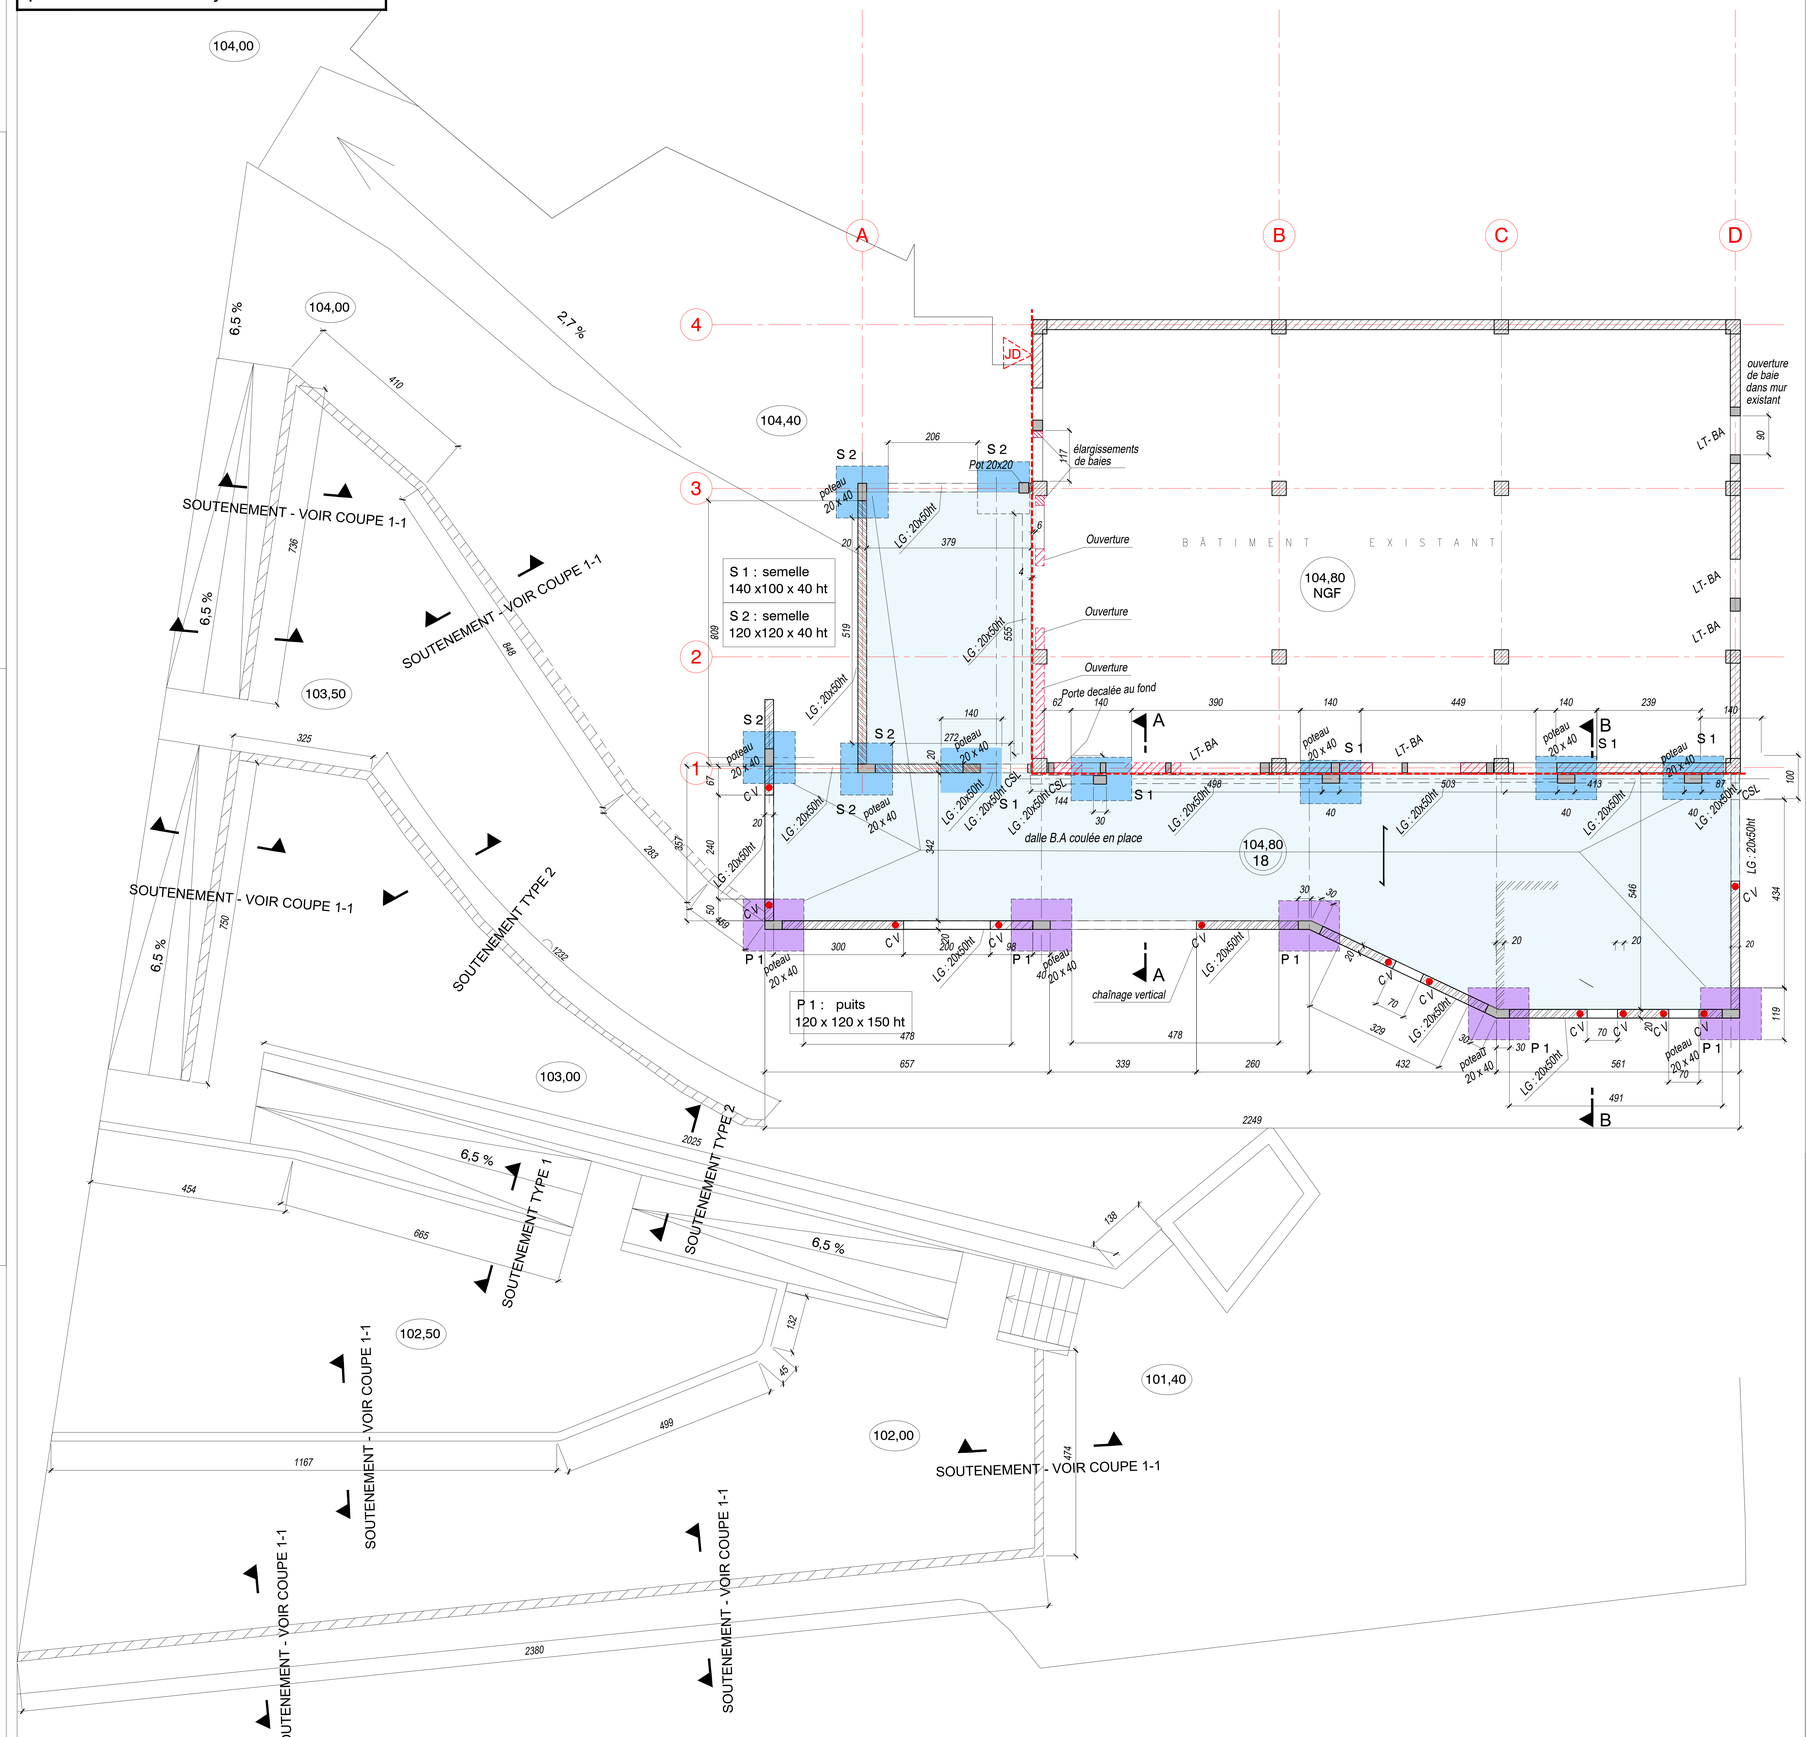


Coupe Type : 1-1
Mur de Soutennement

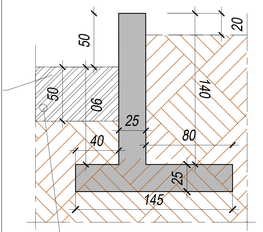

Remblais
Apport en carrière

Coupe Type : 2-2
Mur de Soutennement

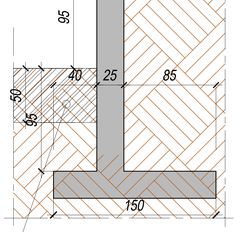

Remblais
Apport en carrière

Toutes les cotes rattachées à la structure existante sont à vérifier sur place.

Légende :

- existant conservé
- structure B.A coupée projet
- dalle neuve à couler
- maçonnerie parpaings
- poutre ou linteau B.A
- Longrine B.A
- poutre B.A

NOTA GENERAL

PREAMBULE :
* Les précisions et dispositions ci après décrites viennent en complément des dispositions prévues dans les différents CCTP.

MATERIAUX (sauf indication contraire) :
* Acier pour profile métallique= S275 mini,
* Béton pour semelles, longrines, socles et dallage= B30 mini,
* fc28 = 30 MPa,
* Armatures = feE500, enrobage des aciers : 3 cm.

CHARGES ET SURCHARGES D'EXPLOITATION :
* Conforme à la norme NFP 06-001 .

RESERVATIONS DANS LES POUTRES, DALLES, MURS INTERIEURS :
* Pour la nature, localisation, et dimensions des réservations, se reporter au dossier des lots techniques et des lots architecturaux.

Critères de stabilité et coupe feu (à confirmer par le bureau de contrôle) :
* Par l'application de 4 cm de plâtre pour obtenir 1h de SF et CF,

B . M . I
Bâtiment Modélisation Ingénierie
66, avenue des Champs-Elysées
78008 - Paris
biroul.d@bmi-batiment.com

COLLÈGE DE SADA

97640 - Mayotte
RÉHABILITATION & EXTENTION CUISINE SATELLITE

Maître d' Ouvrage :	Maître d' Oeuvre :
-	-
-	-
-	-
tél. / fax :	tél. / fax :
Bureau de contrôle :	Entreprise :

EXTENTION CUISINE SATELLITE

PLAN & COUPES

Modifications et suivi des indices:

A :	JUIL 2026	Première émission.	D :	-	-
B :	-	-	E :	-	-
C :	-	-	F :	-	-

Date de diffusion :	Echelles :	Dessinateur :
JUIL 2026	1/20 1/10	gb

phase	Désignation du plan:	affaire	lot	document	niveau	numéro	indice
PRO		Mayotte	STR	PLN	RDJ	ST-02	A