
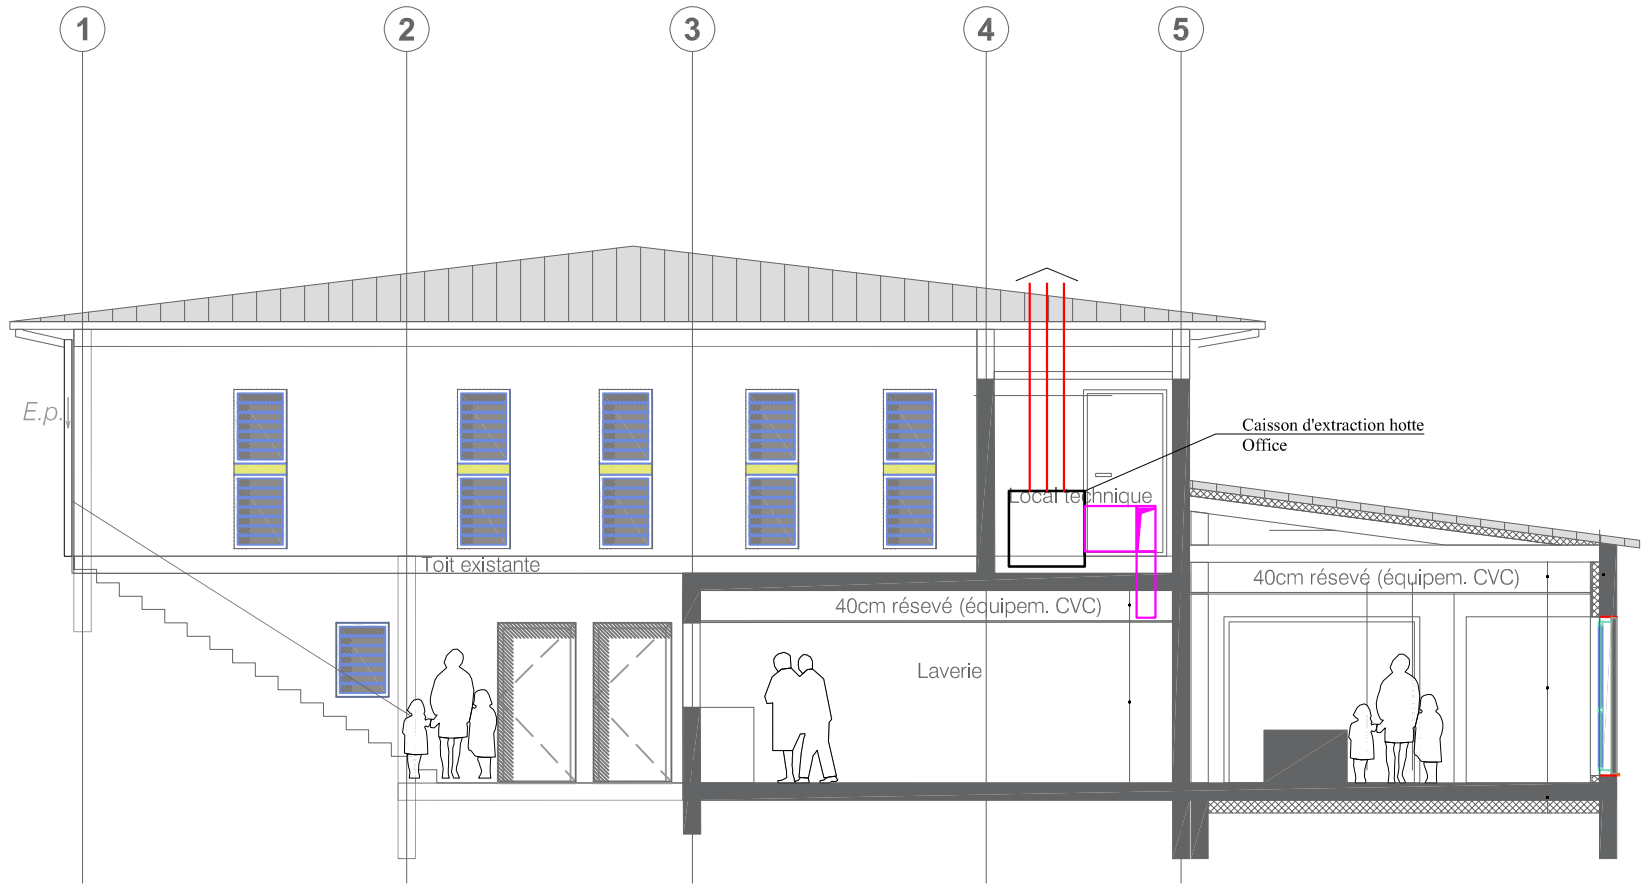


	LEGENDE CVC
	GAINE DE REPRISE
	REJET D'AIR VICIE
	GAINE D'AIR NEUF
	GAINE VMC
	CCF
	PIEGE A SONS
	Unités murales climatisation
	Cassette climatisation
	LIAISON FRIGORIFIQUE
	RESEAU CONDENSATS

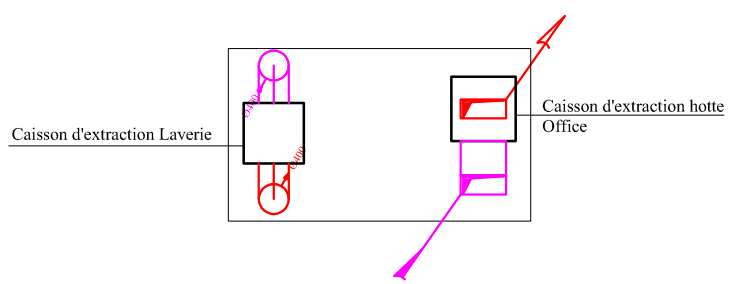

Vue en plan du LT R+1

BET BMI	DCE Juillet 2024	Plan R+1 CVC	Réhabilitation Satellite de Restauration - Collège SADA	Echelle 1/100	RECTORAT DE MAYOTTE *Liberté* *Égalité* *Fraternité*