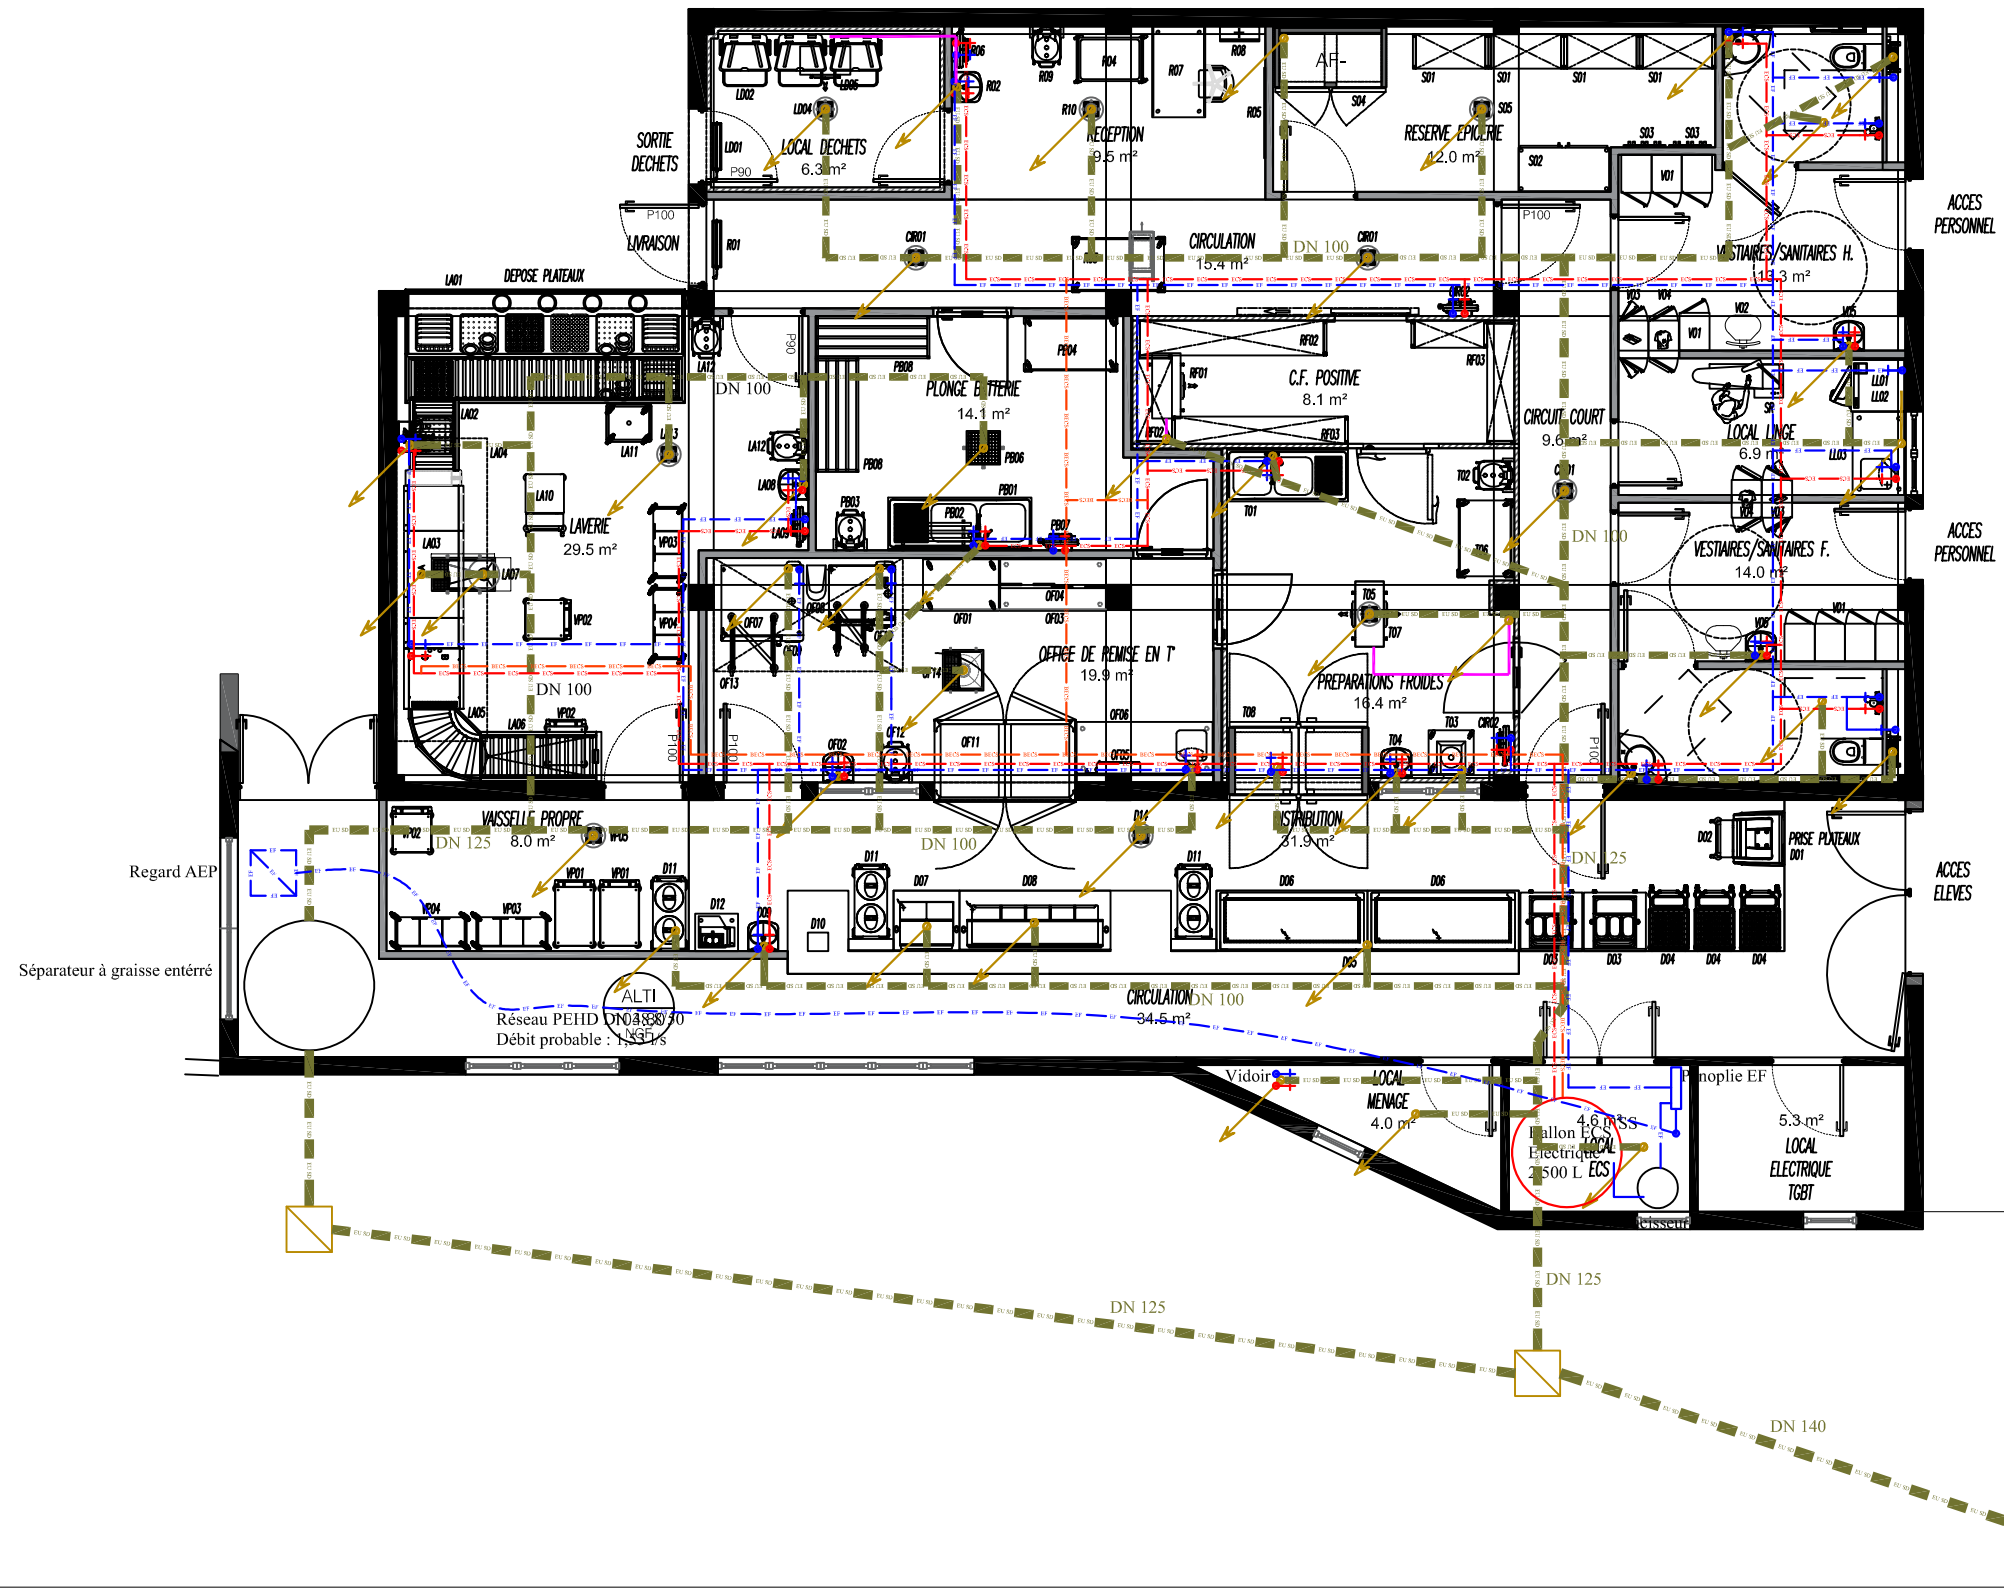


	LEGENDE PB
	CHUTE EU
	CHUTE EV
VP	CHUTES VENTILATION PRIMAIRE
	RESEAU EAUX USEES
	RESEAU EAU VANNE
	RESEAU EAU FROIDE SANITAIRE
	RESEAU EAU CHAUDE SANITAIRE
	RESEAU BOUCLAGE ECS
	RESEAU EU/EV SOUS DALLAGE
	RESEAU CONDENSATS

BET BMI

DCE

Juillet 2024

Plan RDC PB

Réhabilitation Satellite de Restauration - Collège SADA

Echelle 1/100

RECTORAT DE MAYOTTE

Liberté
Égalité
Fraternité