
LEGENDE	
	Luminaire T1 circulation
	Luminaire T2 circulation technique
	Luminaire T3 locaux cuisine
	Luminaire T4 locaux technique
	BP
	Detecteur sanitaire
	Detecteur Vestiaire Office zone self
	Inter étanche
	Inter va et vient
	BAES étanche
	BAES applique
	BAPI
	PC 16A normal
	PC 16A étanche
	Poste de travail 3 PC + attente RJ
	Arret d'urgence
	Déclancheur manuel
	Diffuseur lumineux
	Diffuseur sonore
	Chemin de câble 300x50

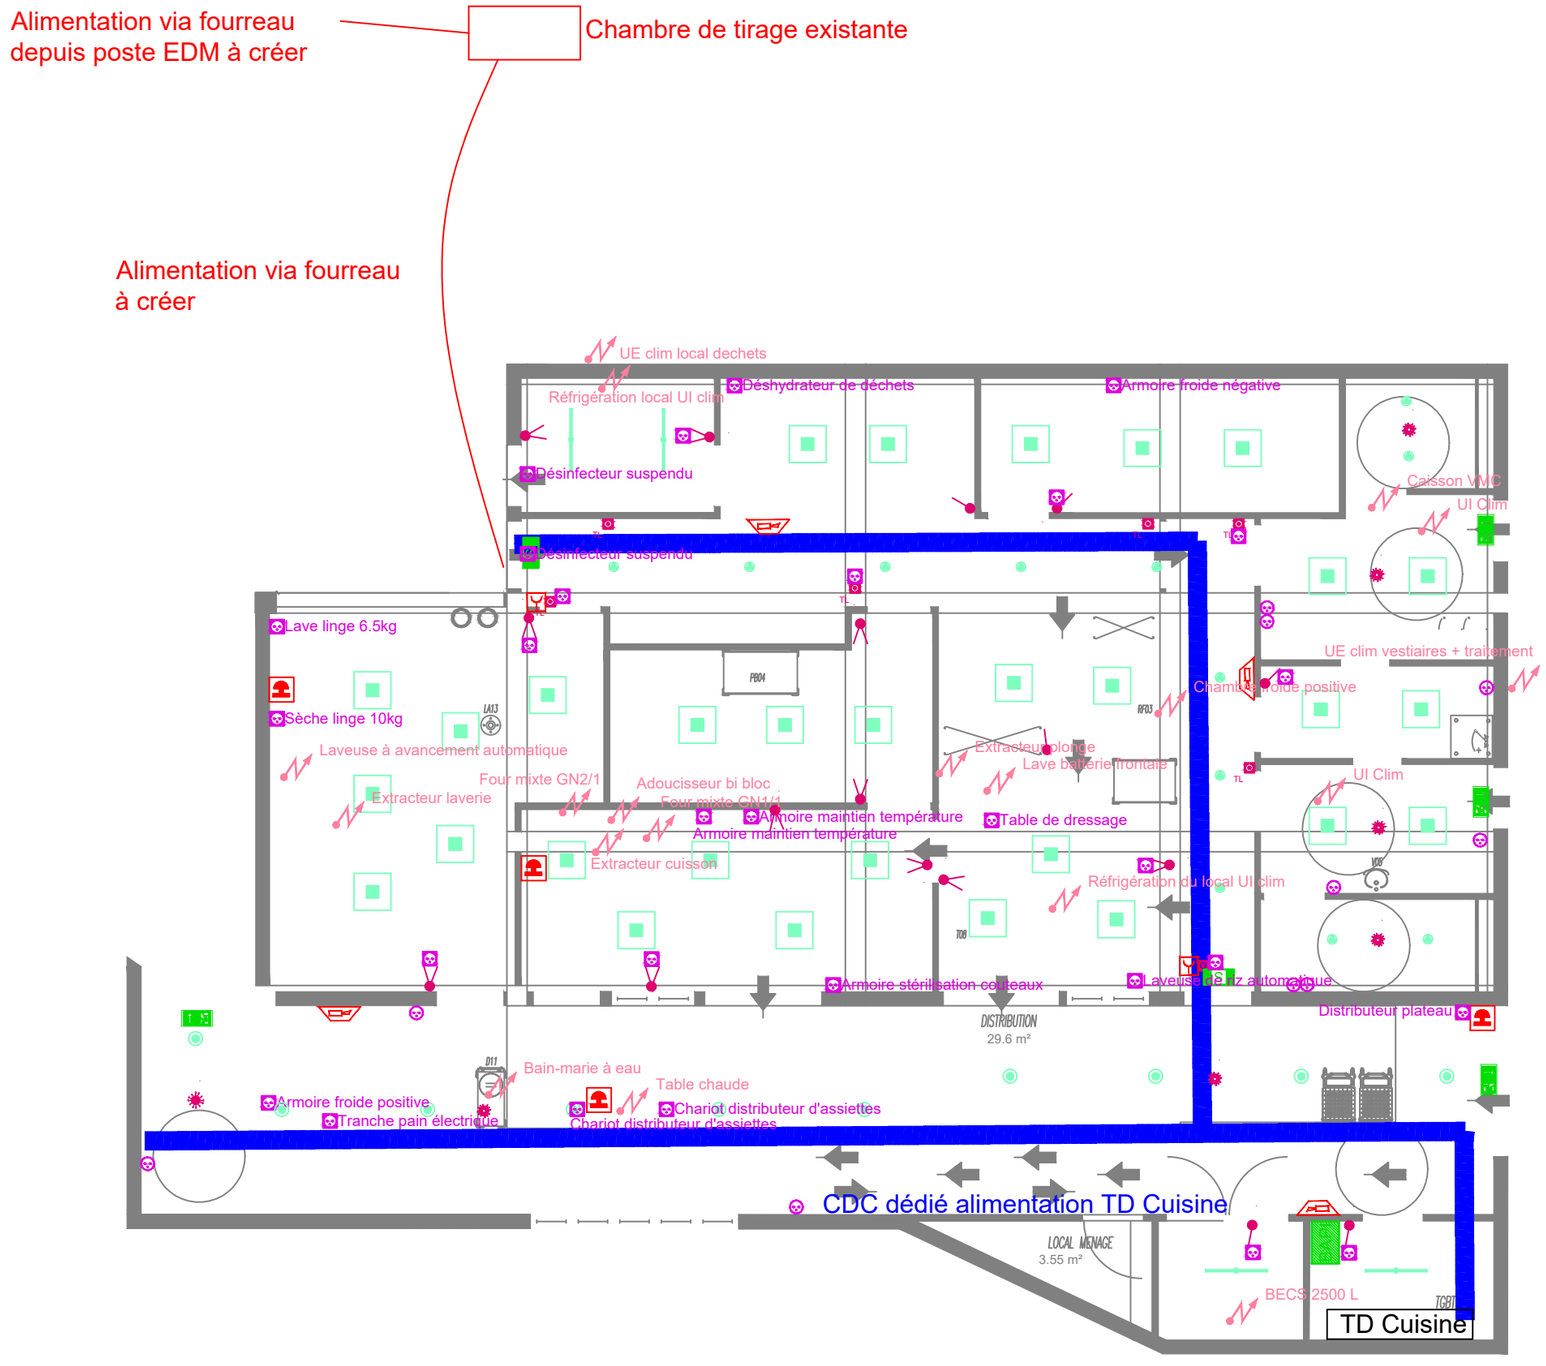

BET BMI	PRO Octobre 2024	Plan ELEC	Réhabilitation Satellite de Restauration - Collège SADA	Echelle 1/100	RECTORAT DE MAYOTTE *Liberté* *Égalité* *Fraternité*