

coupe A --- A échelle : 1/ 20

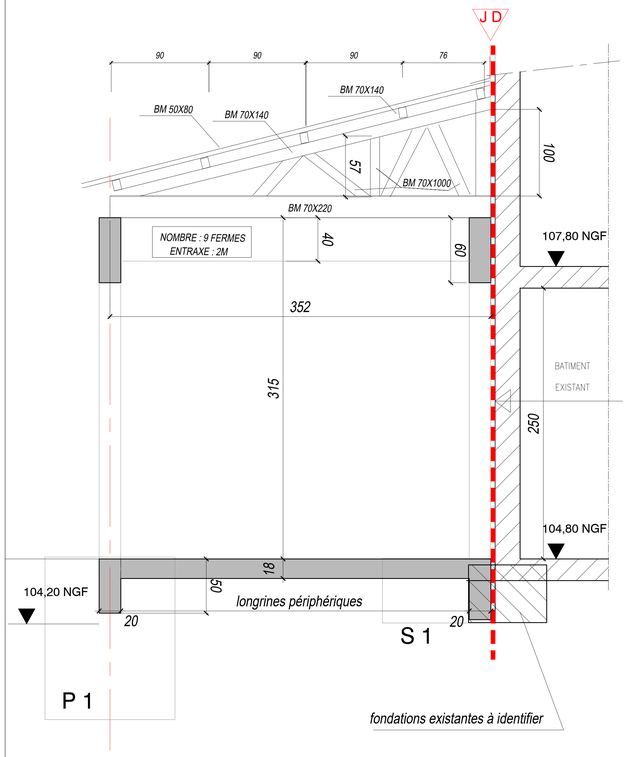


plancher haut rez-de-jardin échelle : 1/ 50

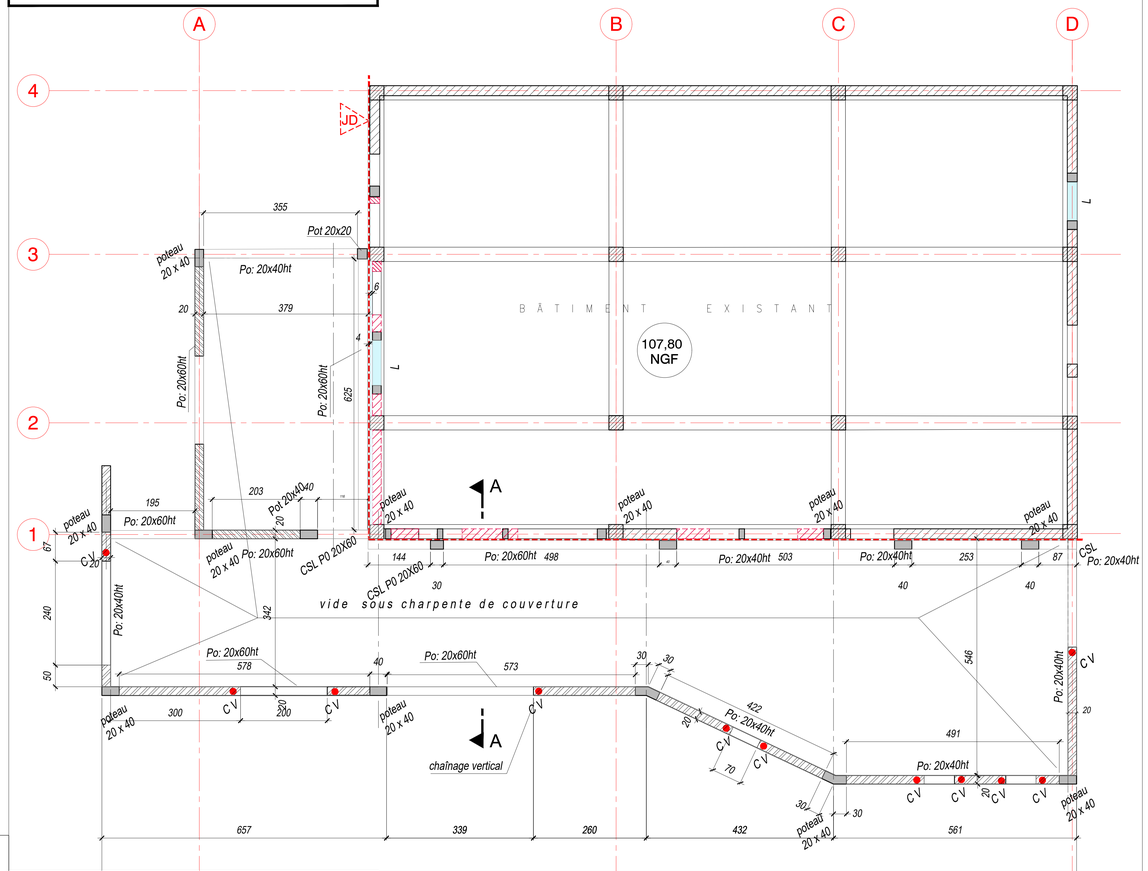

plancher bas rez-de-jardin échelle : 1/ 50

coupe B --- B

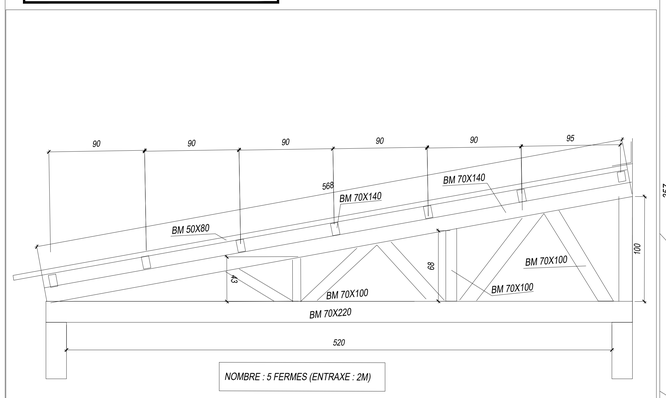

Légende :

- existant conservé
- structure B.A coupée projet
- dalle neuve à couler
- maçonnerie parpaings
- poutre ou linteau B.A
- profilé métall. à installer
- Longrine B.A
- poutre B.A

Toutes les cotes rattachées à la structure existante sont à vérifier sur place.

NOTA GENERAL

PREAMBULE :
* Les précisions et dispositions ci après décrites viennent en complément des dispositions prévues dans les différents CCTP.*

MATERIAUX (sauf indication contraire) :
* Acier pour profile métallique= S275 mini,*
* Béton pour semelles, longrines, socles et dallage= B30 mini,*
* fc28 = 30 MPa,*
* Armatures = feE500, enrobage des aciers : 3 cm.*

CHARGES ET SURCHARGES D'EXPLOITATION :
* Conforme à la norme NFP 06-001 .*

RESERVATIONS DANS LES POUTRES, DALLES, MURS INTERIEURS :
* Pour la nature, localisation, et dimensions des réservations, se reporter au dossier des lots techniques et des lots architecturaux.*

Critères de stabilité et coupe feu (à confirmer par le bureau de contrôle) :
* Par l'application de 4 cm de plâtre pour obtenir 1h de SF et CF,*

B . M . I
Bâtiment Modélisation Ingénierie
66, avenue des Champs-Elysées
78008 - Paris
biroul.d@bmi-batiment.com

COLLÈGE DE SADA

97640 - Mayotte
RÉHABILITATION & EXTENTION CUISINE SATELLITE

Maître d' Ouvrage :	Maître d' Oeuvre :
-	-
-	-
-	-
tél. / fax :	tél. / fax :
Bureau de contrôle :	Entreprise :

EXTENTION CUISINE SATELLITE

PLAN & COUPES

Modifications et suivi des indices:					
A - JUIL 2026	Première émission		D -	-	-
B -	-		E -	-	-
C -	-		F -	-	-

Date de diffusion :	Juillet 2026	Echelles : 1/20 1/10	Dessinateur :	gb

phase	Désignation du plan:	affaire	lot	document	niveau	numéro	indice
PRO		Mayotte	STR	PLN	RDJ	ST-01	A