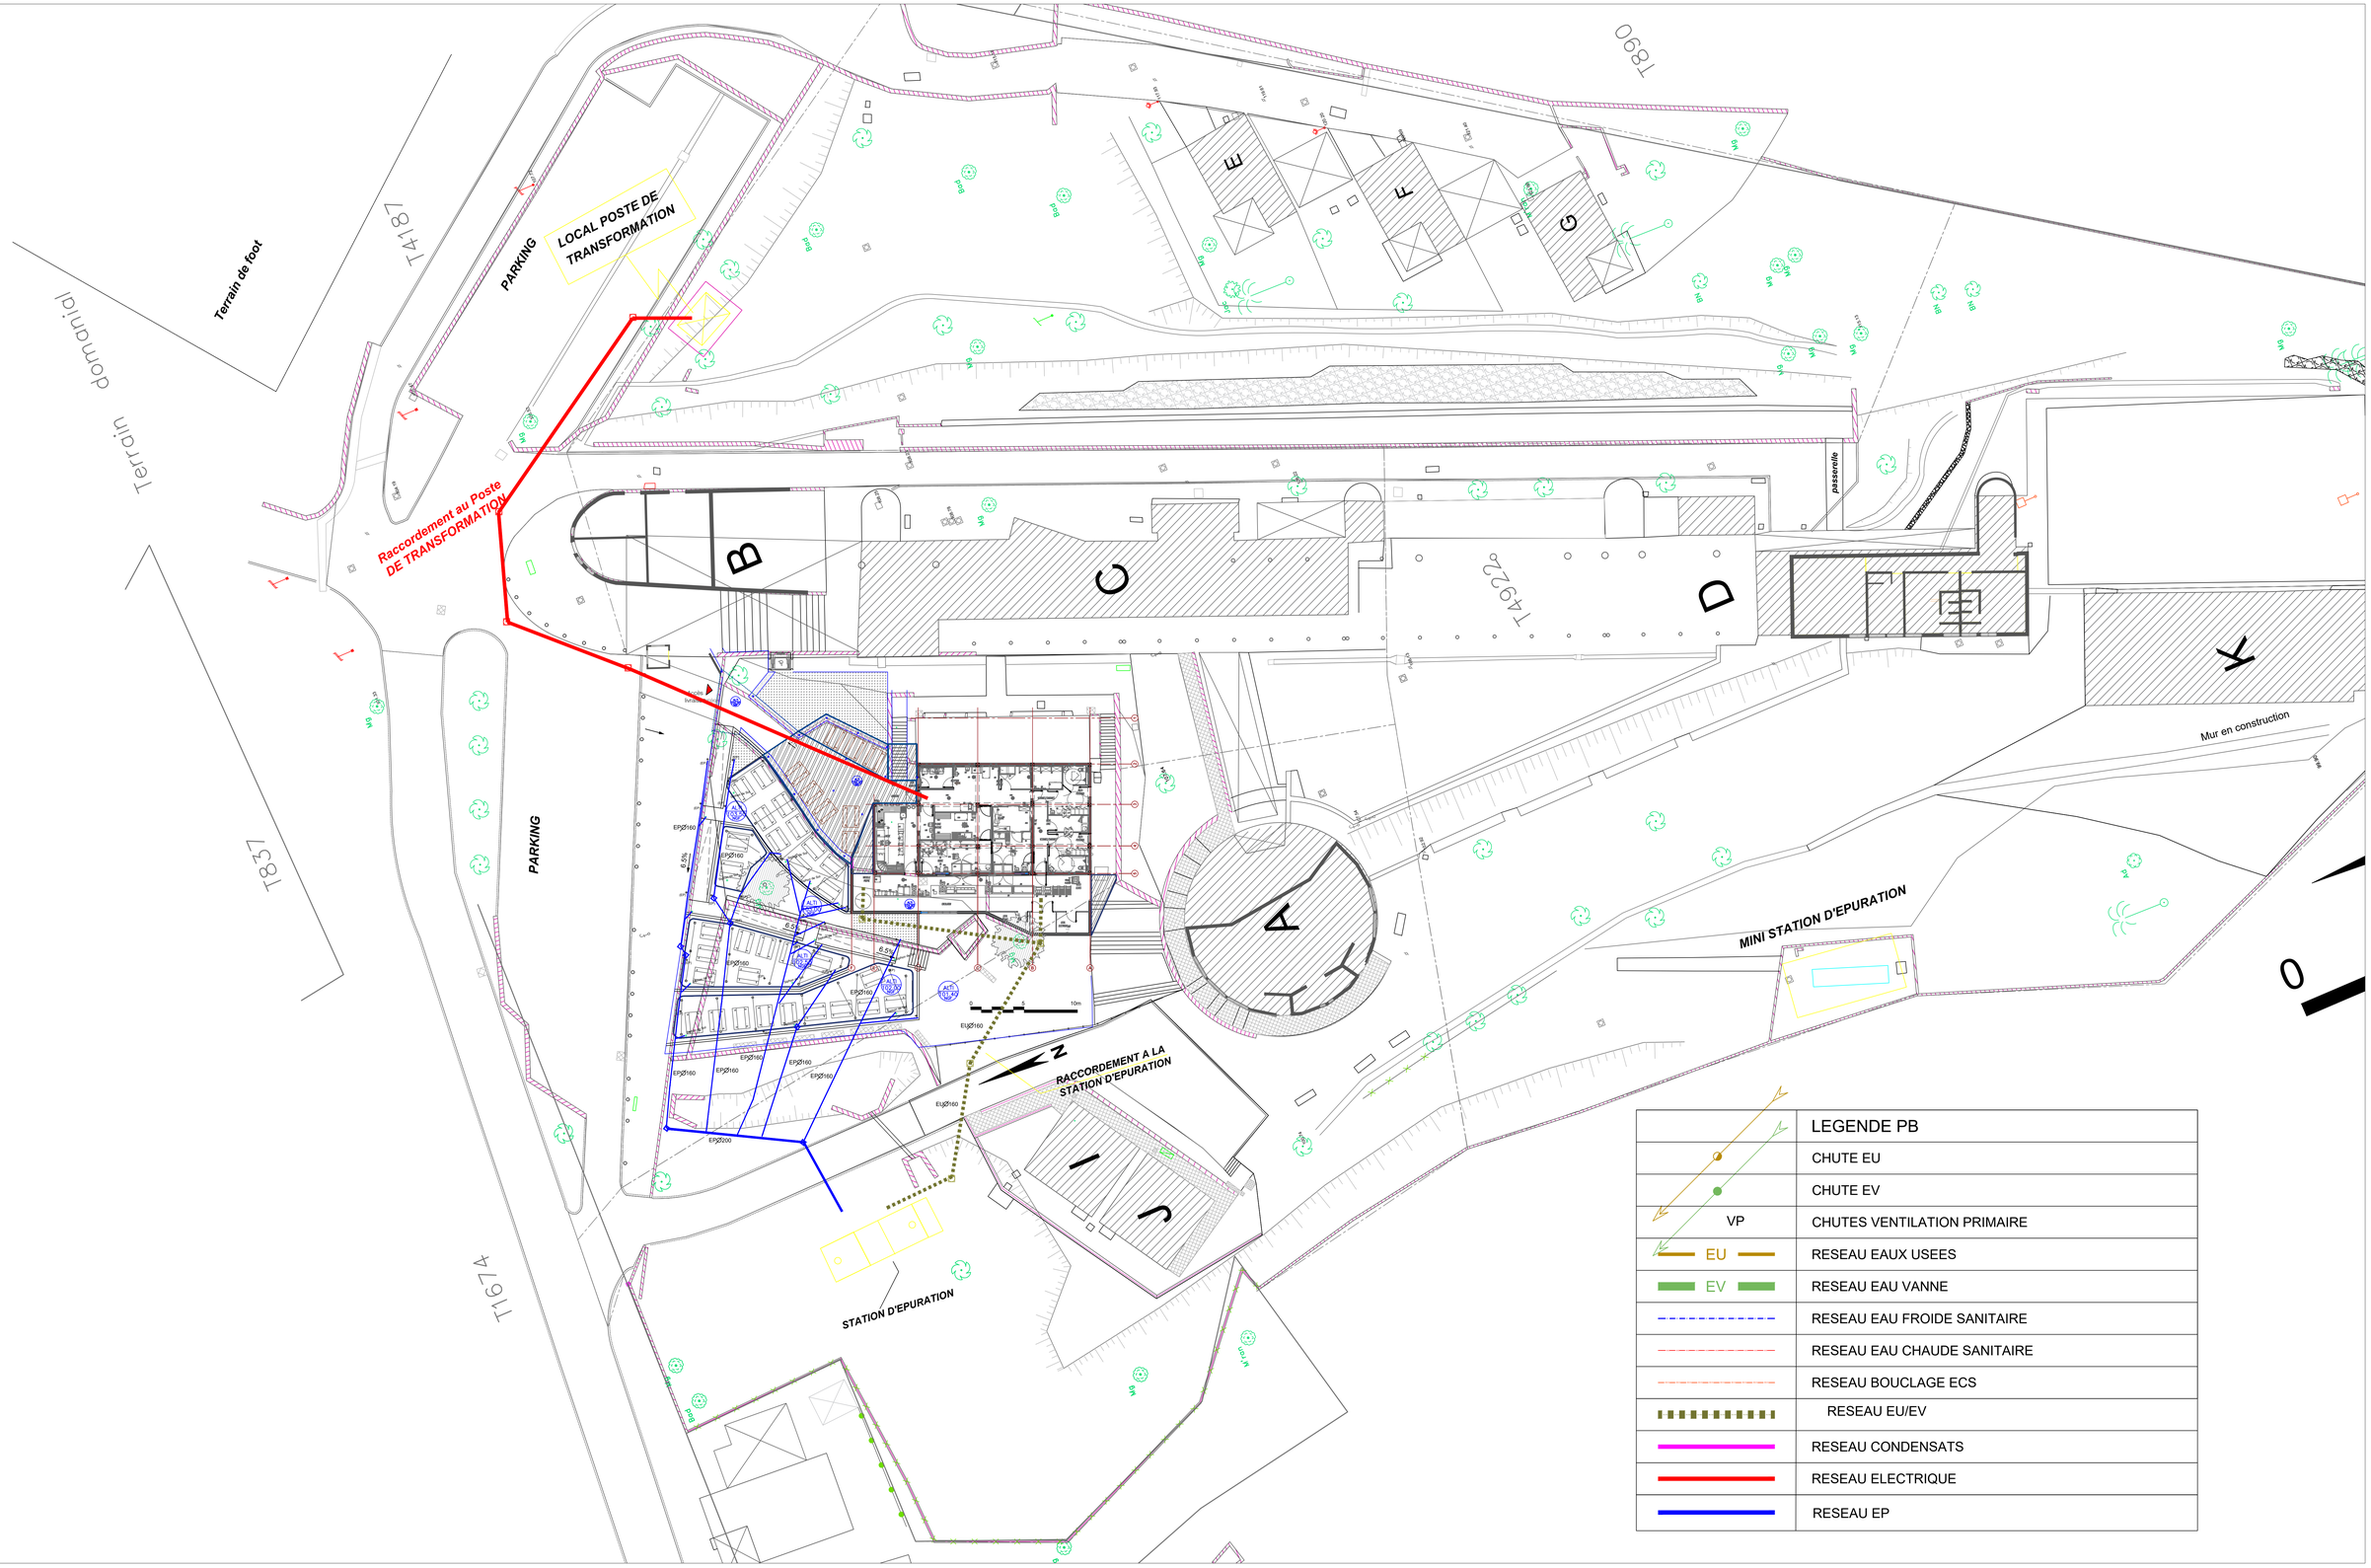


MINISTERE DE L'EDUCATION NATTIONALE
Rectorat de Mayotte
Division des Construction Scolaires 97600 Mamoudzou

Réhabilitation et Extension cuisine satellite

Mayotte-Collège SADA

Maître d'oeuvre
BET T.C.E B.M.I Bâtiment Modélisation Ingénierie
110, Esplanade du Générale de Gaulle 92931 Paris La Defense

Architecte dplg
Yongchae LEE
63, Rue fessart 92100 Boulogne-Billancourt

PLAN RESEAUX VRD EXTERIEUR PROJET

Ind.	Date : 26.09.24	Echelle : SANS

PLAN VRD