MAITRISE D'OUVRAGE

ADEME MIDI PYRENEES
Technoparc 3 Bât 9
1202 rue l'Occitane
31670 LABEGE

MAITRISE D'ŒUVRE

BURGEAP
Agroparc
940 route de l'Aérodrome
BP 51 260
84911 AVIGNON Cedex 9

Chantier : TRAVAUX DE MISE EN SECURITE EN VUE D'UNE GESTION DURABLE DU STOCKAGE DE DECHETS ANCIEN SITE RECYLEX SAINT SEBASTIEN D'AIGREFEUILLE (30)

Mandataire

Co-traitants


PLAN D'EXECUTION

PLAN D'ENSEMBLE DU CANIVEAU OUVERT CL1


IND	Date	Établi par	Vérifié par	Approuvé par	Observations/Modifications
A	20/12/2016	CR	MM	ED	Première diffusion

N° Affaire	Emetteur	Activité	Nature de document	Numéro	Indice	Statut
100047	SCAIC	TER	PLA	15049	A	OBS

Vue de dessus
ech : 1/100ème

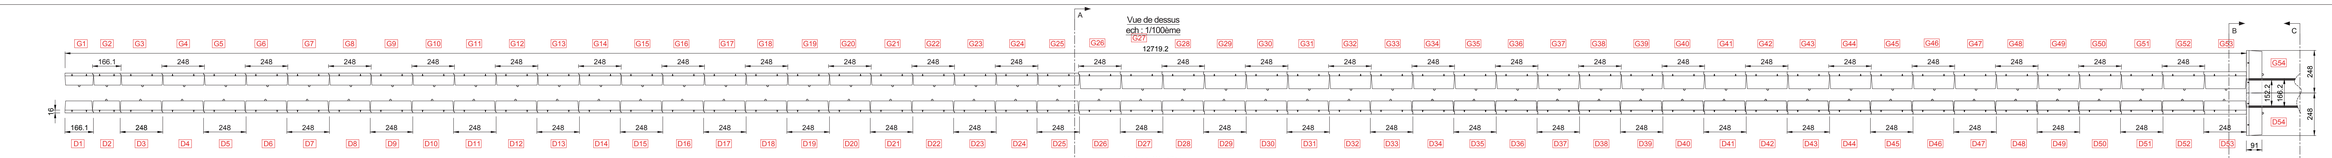


Vue en élévation
- milieu canal -
ech : 1/100ème

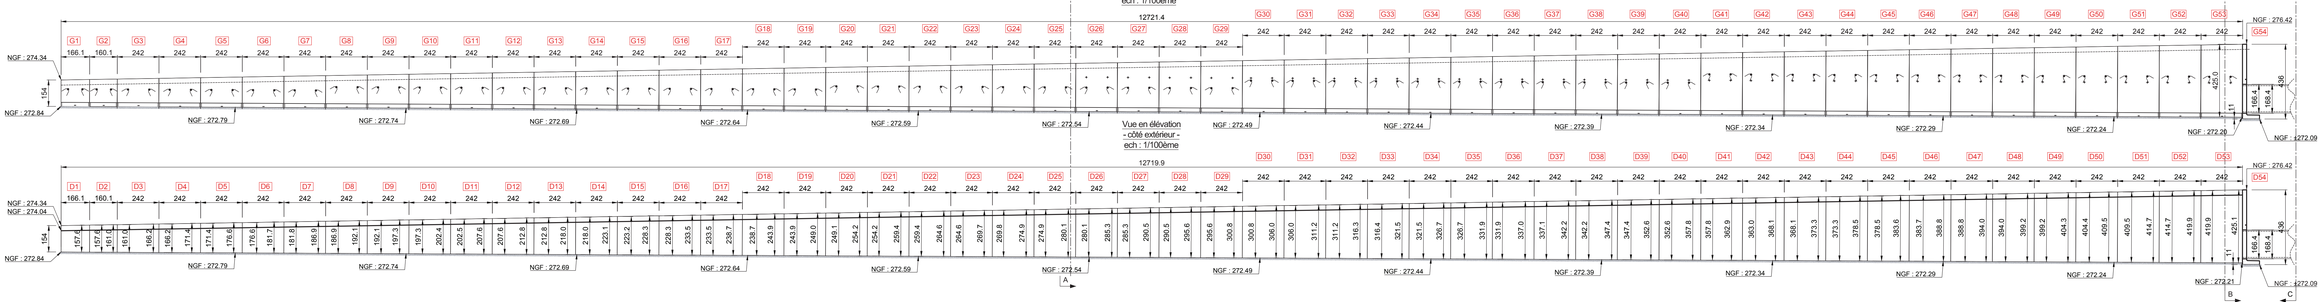


Vue en élévation
- côté extérieur -
ech : 1/100ème


Vue de dessus
liaison 16-16
ech : 1/10ème

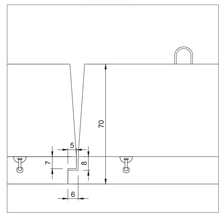


Vue de dessus
liaison 16-24
ech : 1/10ème

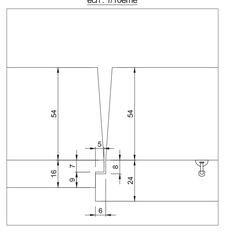


Vue de dessus
liaison 24-24
ech : 1/10ème

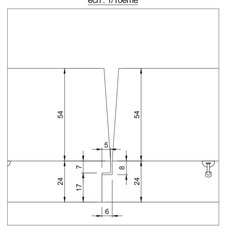

Vue de dessus détail
ech : 1/20ème

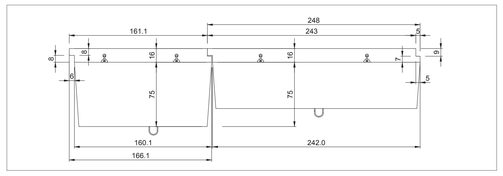


Vue de face point M1
C-C
ech : 1/40ème

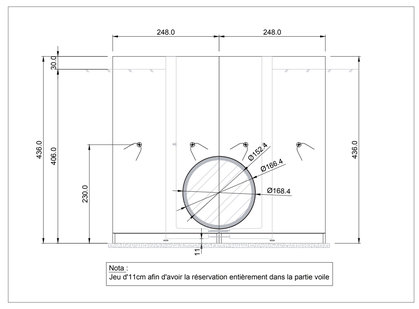


Nota :
Jeu d'11cm afin d'avoir la réservation entièrement dans la partie voile

Coupe A-A
ech : 1/30ème

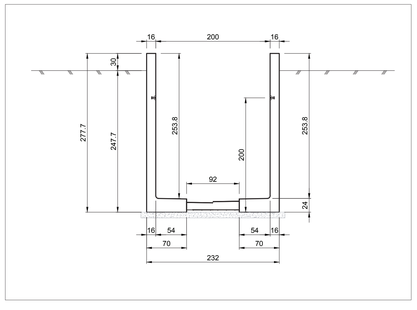

Coupe B-B
ech : 1/30ème

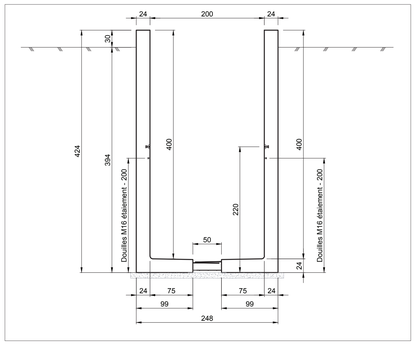

PBM groupes
Bat. Le cèdre 2
97, allée Alexandre BORODINE
69800 Saint Priest
tel:04.72.81.21.82
fax:04.72.81.21.20

Canal
Saint Sébastien
Murs de soutènement

Interlocuteur Commercial	Adil Immalay	Site de Production	PBM26

MAITRE D'OEUVRE

S.C.A.I.C
A l'attention de M. Jérôme JOUVE.

Visa de validation ENTREPRISE

N° DOSSIER	REFERENCE CALEPIN	Numéro de pages : --	Indice
201604531	Géométrie_Canal	---	B0

IND	LE	DESIGNATION	DESSINATEUR
A0	20/12/2016	Première diffusion	C.RODRIGUES

TYPE DE BETON :	C35/45	Classe d'exposition :	XA1 gris	Classe d'environnement :	