
TOITURE

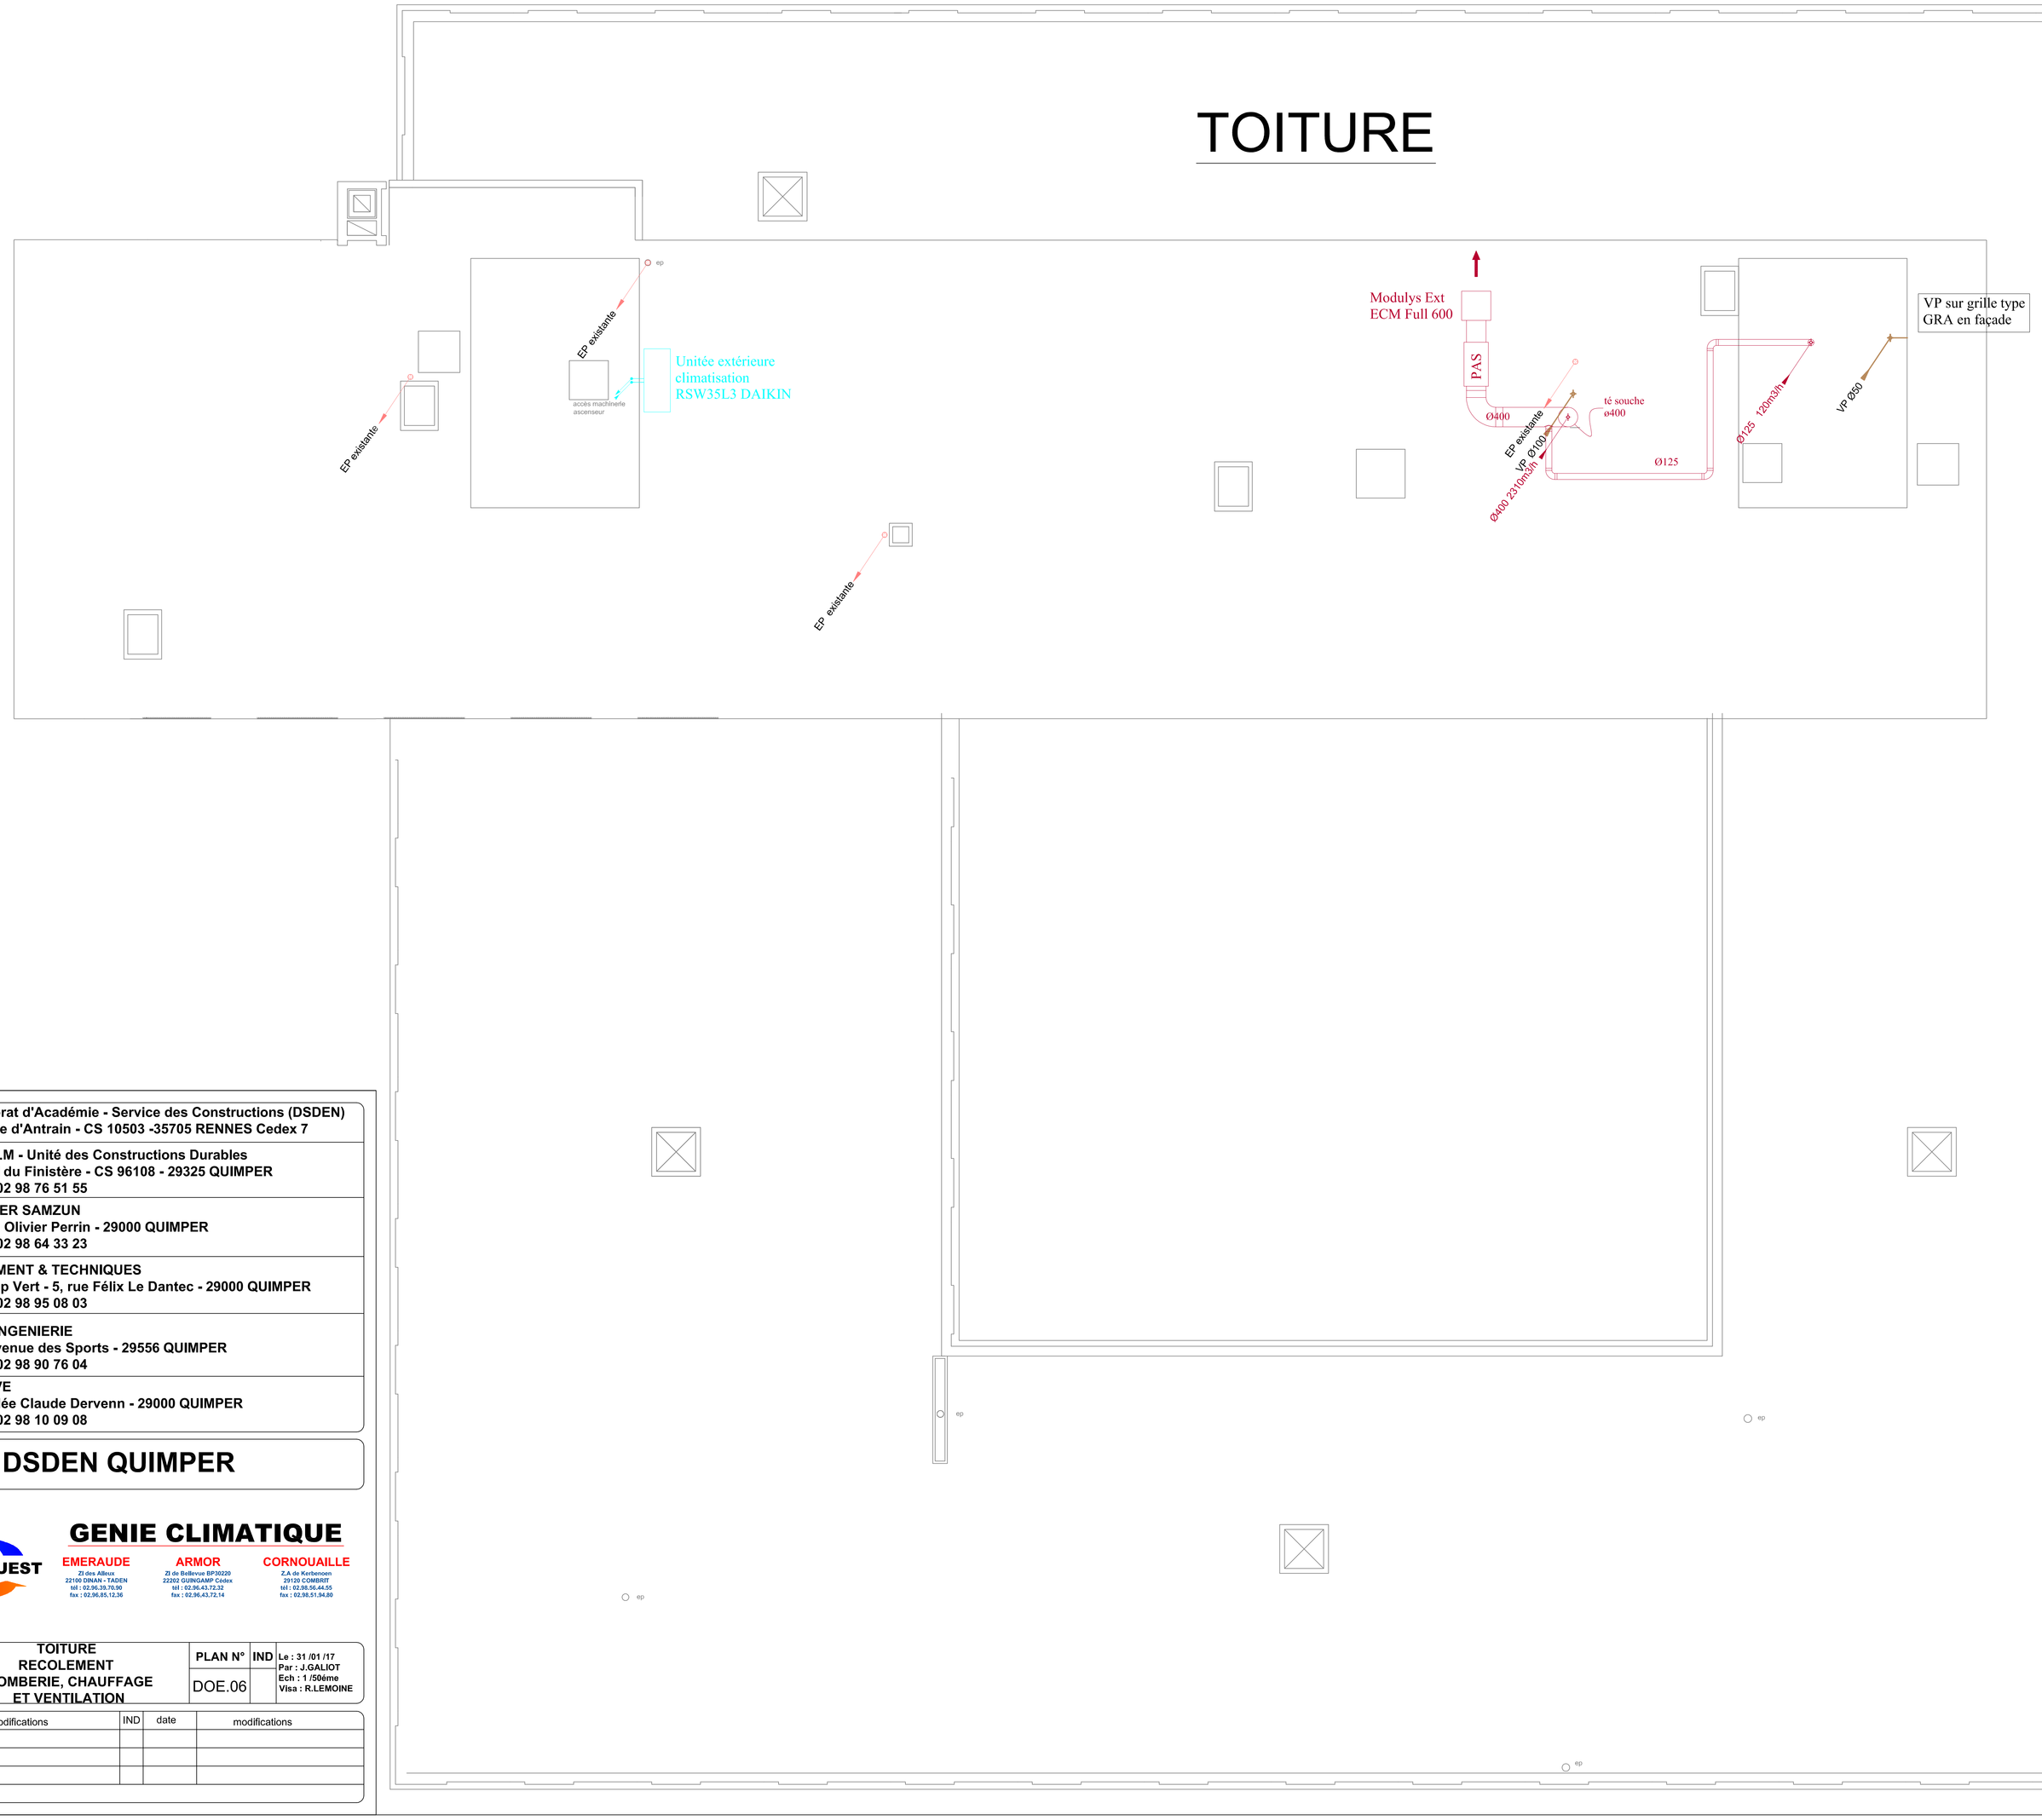

MAITRE D'OUVRAGE	Rectorat d'Académie - Service des Constructions (DSDEN) 96, rue d'Antrain - CS 10503 -35705 RENNES Cedex 7
CONDUCTEUR D'OPÉRATION	D.D.T.M - Unité des Constructions Durables 2, bld du Finistère - CS 96108 - 29325 QUIMPER Tél : 02 98 76 51 55
ARCHITECTE	OLIVIER SAMZUN 9, rue Olivier Perrin - 29000 QUIMPER Tél : 02 98 64 33 23
BET	BATIMENT & TECHNIQUES Le Cap Vert - 5, rue Félix Le Dantec - 29000 QUIMPER Tél : 02 98 95 08 03
OPC & Coordonnateur SPS	TPF INGENIERIE 21, avenue des Sports - 29556 QUIMPER Tél : 02 98 90 76 04
BUREAU de CONTROLE	APAVE 12, allée Claude Dervenn - 29000 QUIMPER Tél : 02 98 10 09 08

DSDEN QUIMPER

GROUPE
CLIMATECH OUEST

GENIE CLIMATIQUE

EMERAUDE
ZI des Alleux
22100 DINAN - TADEN
tél : 02.96.39.70.90
fax : 02.96.85.12.36

ARMOR
ZI de Bellevue BP30220
22202 GUINGAMP Cedex
tél : 02.96.43.72.32
fax : 02.96.43.72.14

CORNOUAILLE
Z.A de Kerbenoen
29120 COMBRIT
tél : 02.98.56.44.55
fax : 02.98.51.94.80

Chantier N°99162	TOITURE RECOLEMENT PLOMBERIE, CHAUFFAGE ET VENTILATION	PLAN N°	IND	Le : 31 /01 /17 Par : J.GALIOT Ech : 1 /50ème Visa : R.LEMOINE
		DOE.06		

IND	date	modifications	IND	date	modifications
A					