
10 Nov 25 — 3

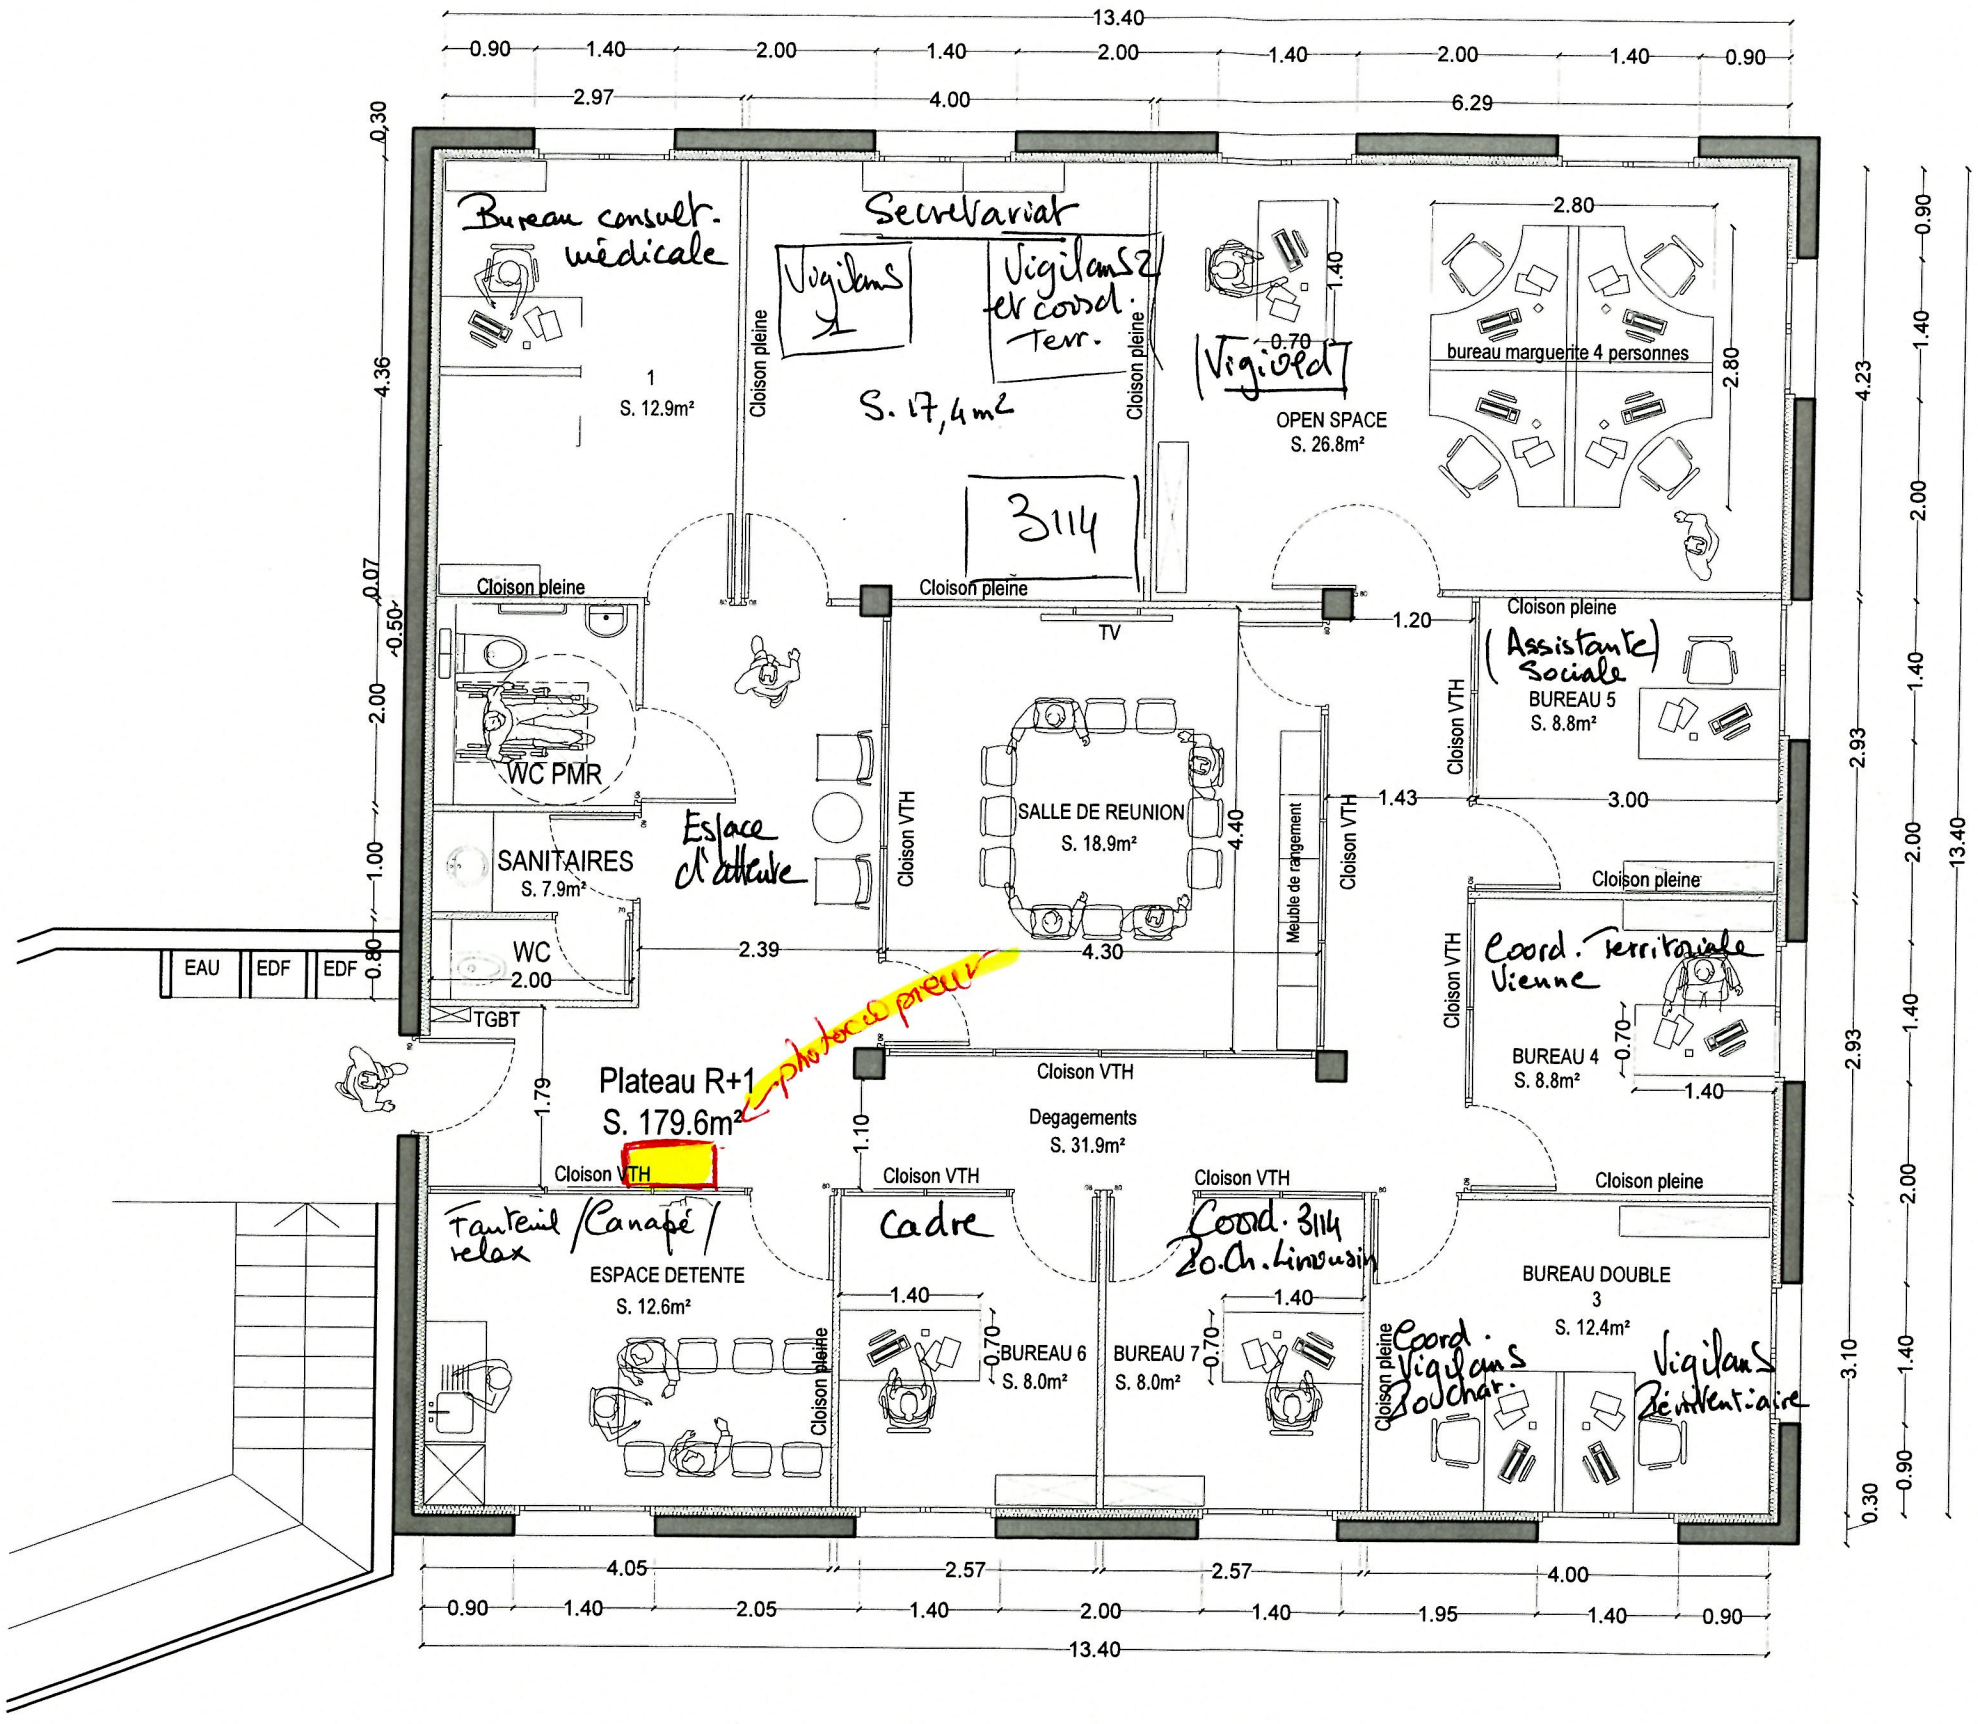

LEGENDE

- Cloison pleine
- Cloison vitrée toute hauteur (VTH)
- Mur béton

ESPACE RABELAIS - PROJET CHU V4	Format A3	Agence Opéria	OPERIA
130 Rte de Nouaillé, 86000 Poitiers			
PLAN NIVEAU R+1 - DROIT	ECH 1:75e	04.11.2025	