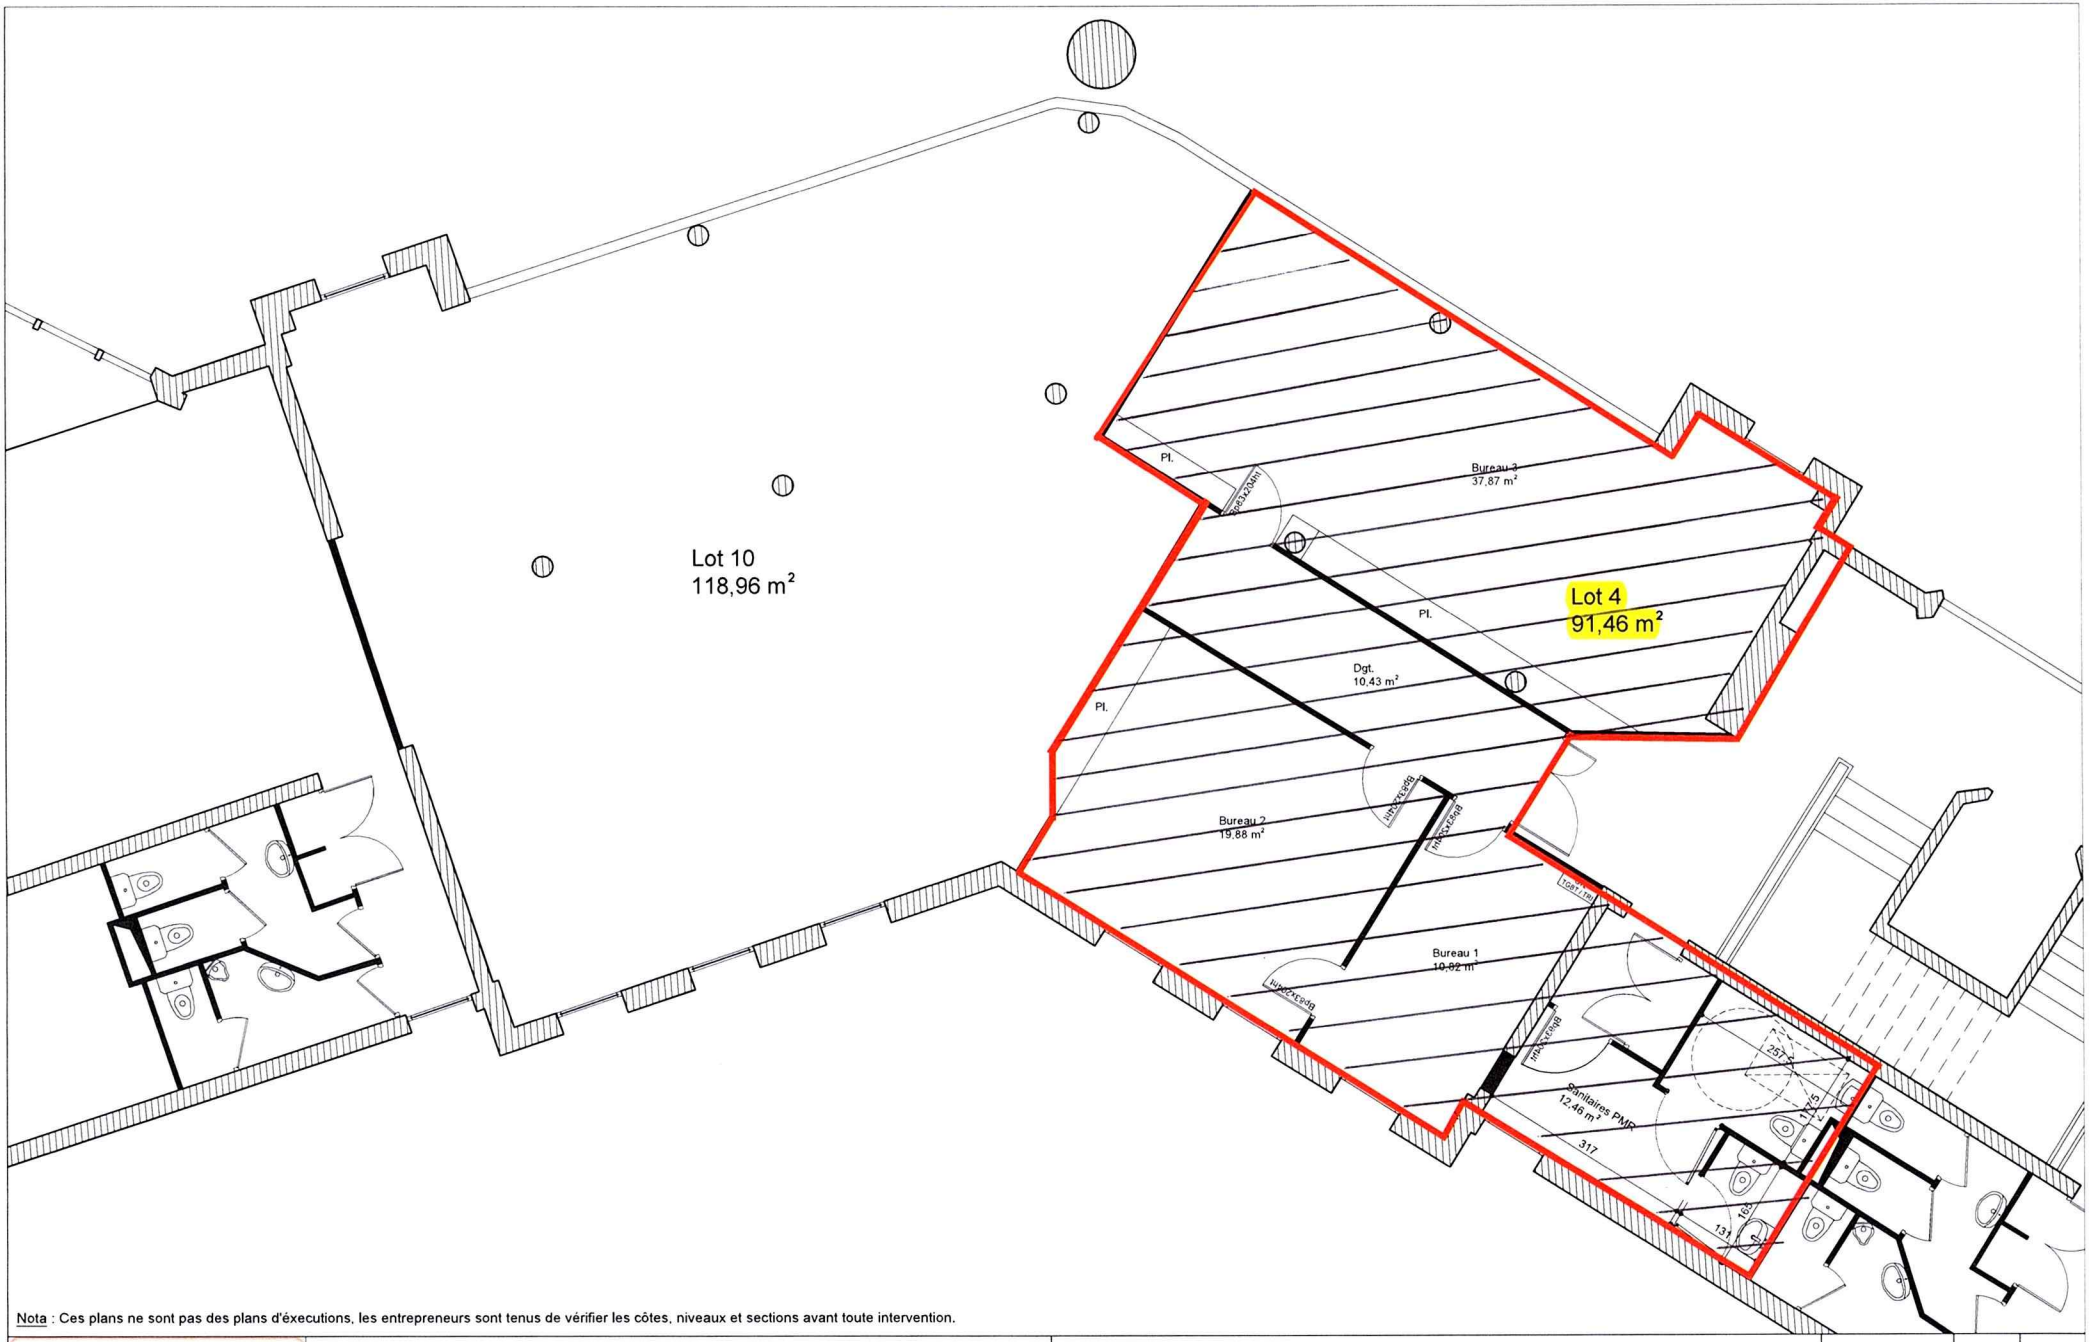


Nota : Ces plans ne sont pas des plans d'éxecutions, les entrepreneurs sont tenus de vérifier les côtes, niveaux et sections avant toute intervention.

Esquisse & Conception
06.32.57.68.93
esquisse.conception@gmail.com
5 rue du Puits
86370 MARÇAY
Siret :81307037200012

Maison de l'Industrie
Rue de la Goélette
86280 SAINT BENOIT

VUE EN PLAN - Lot 4 et 10

3 RUE DE LA GOELETTE

Echelle: 1/75

Date: 27/09/2022