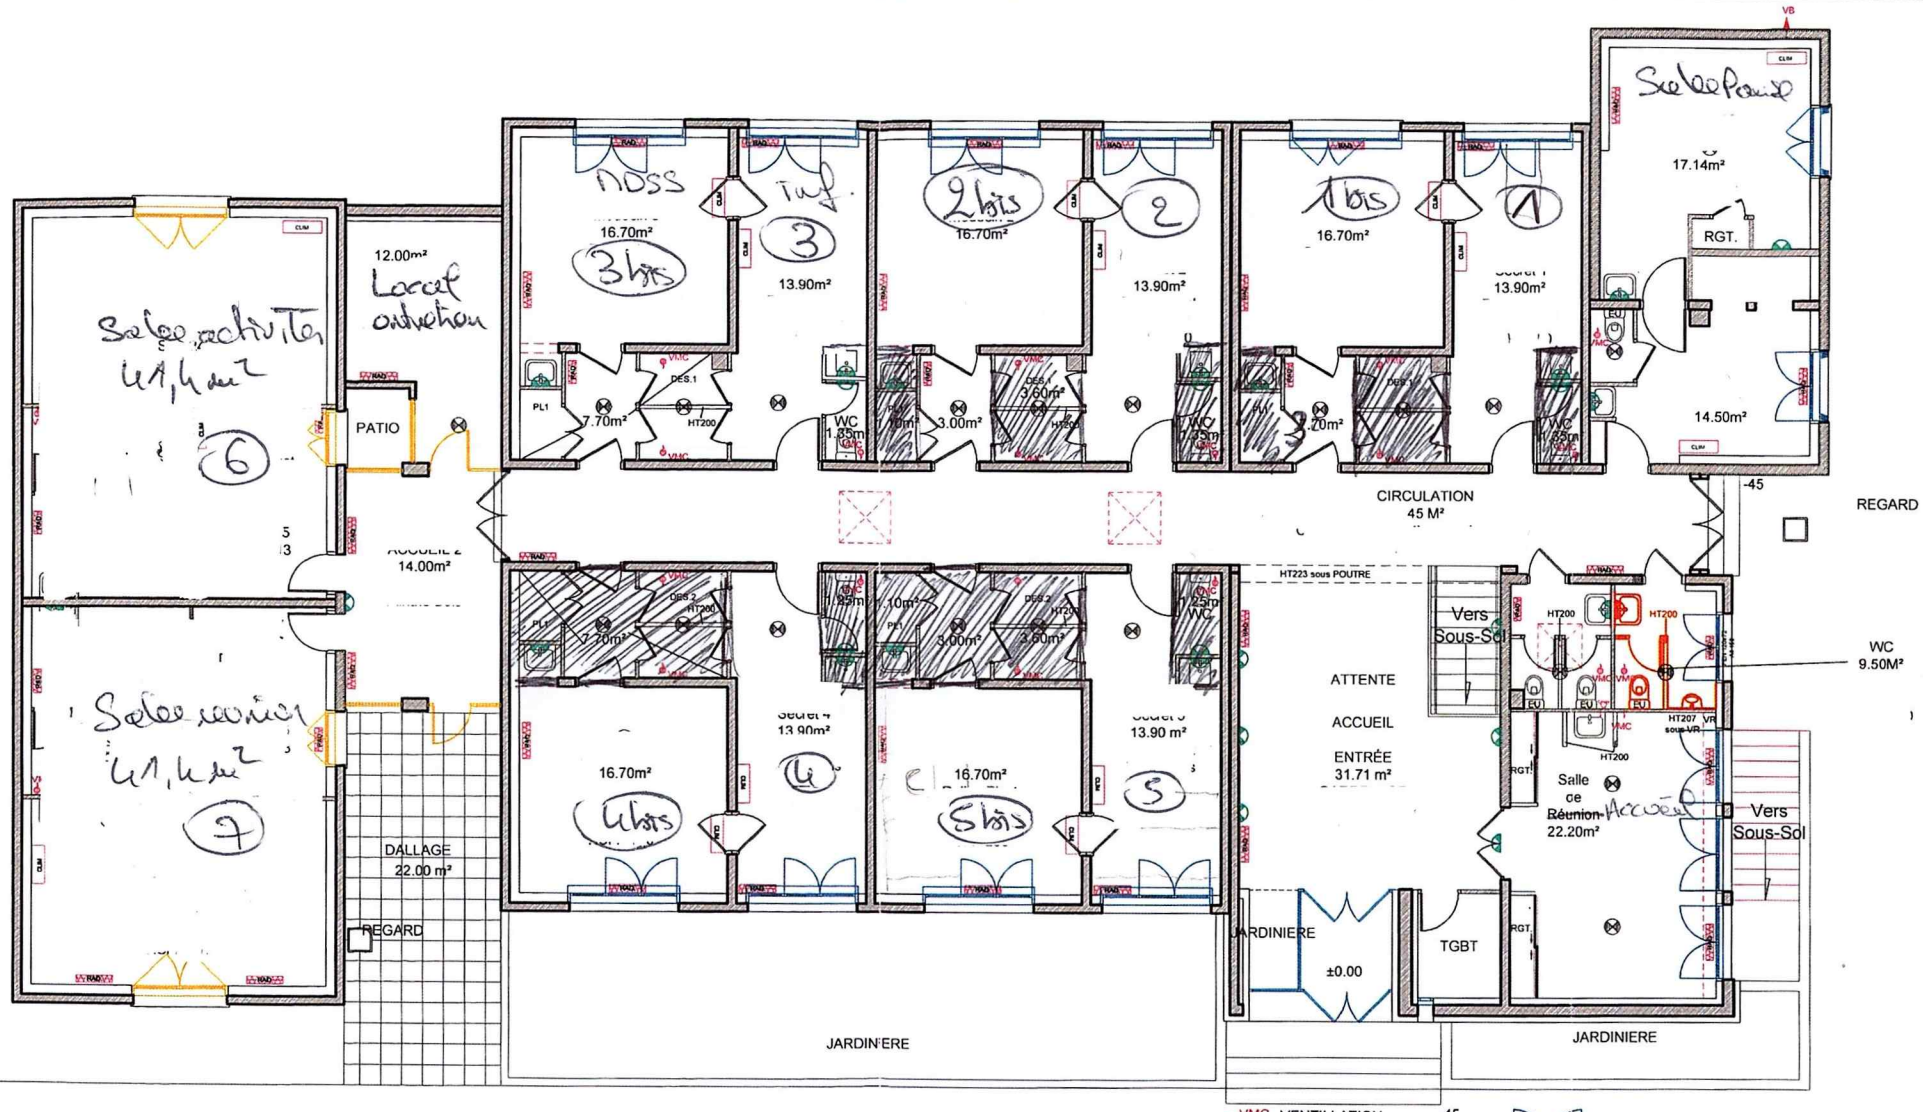


<< Aucun des plans, dessins,croquis ici présentés n'est libre de droit.
Toute utilisation et toute forme de reproduction en est strictement interdite, sauf autorisation écrite de l'auteur.
Articles L111.1 à L132.34 du Code de la Propriété Intellectuelle. >>

Ce document est la propriété exclusive des ETS MENIER . il ne peut etre reproduit, communiqué, utilisé ou modifié sans autorisation écrite de notre société

CE DOCUMENT EST LA PROPRIETE EXCLUSIVE DE LA STE MENIER

ARCHITECTE DPLG
BUREAU DE CONTROLE

NOTA
Les cotes prises sur habillage sont a lire à titre indicatives, les entreprises effectueront un relevé précis et des plans d'execution ou batiment après dépose des habillages.

MENIER AGENCEMENT
ETS MENIER Agencement
4,Rue de la Briauderie-ZA la Chataigneraie
37510 BALLAN MIRE
Tel: 02 47 53 27 40 fAX: 02 47 53 56 56
Mail contact@menuiserie-menier .fr

MAITRE D'OUVRAGE

PROJET:

ASSTV
Rue LEON JOANY
86104 CHATTELLERAULT

TYPE DE PLAN:

RDC
ACTUEL

ECHELLE:1/100

DATE: NOVEMBRE 2014

DESSINATEUR:NM

Ind: 0